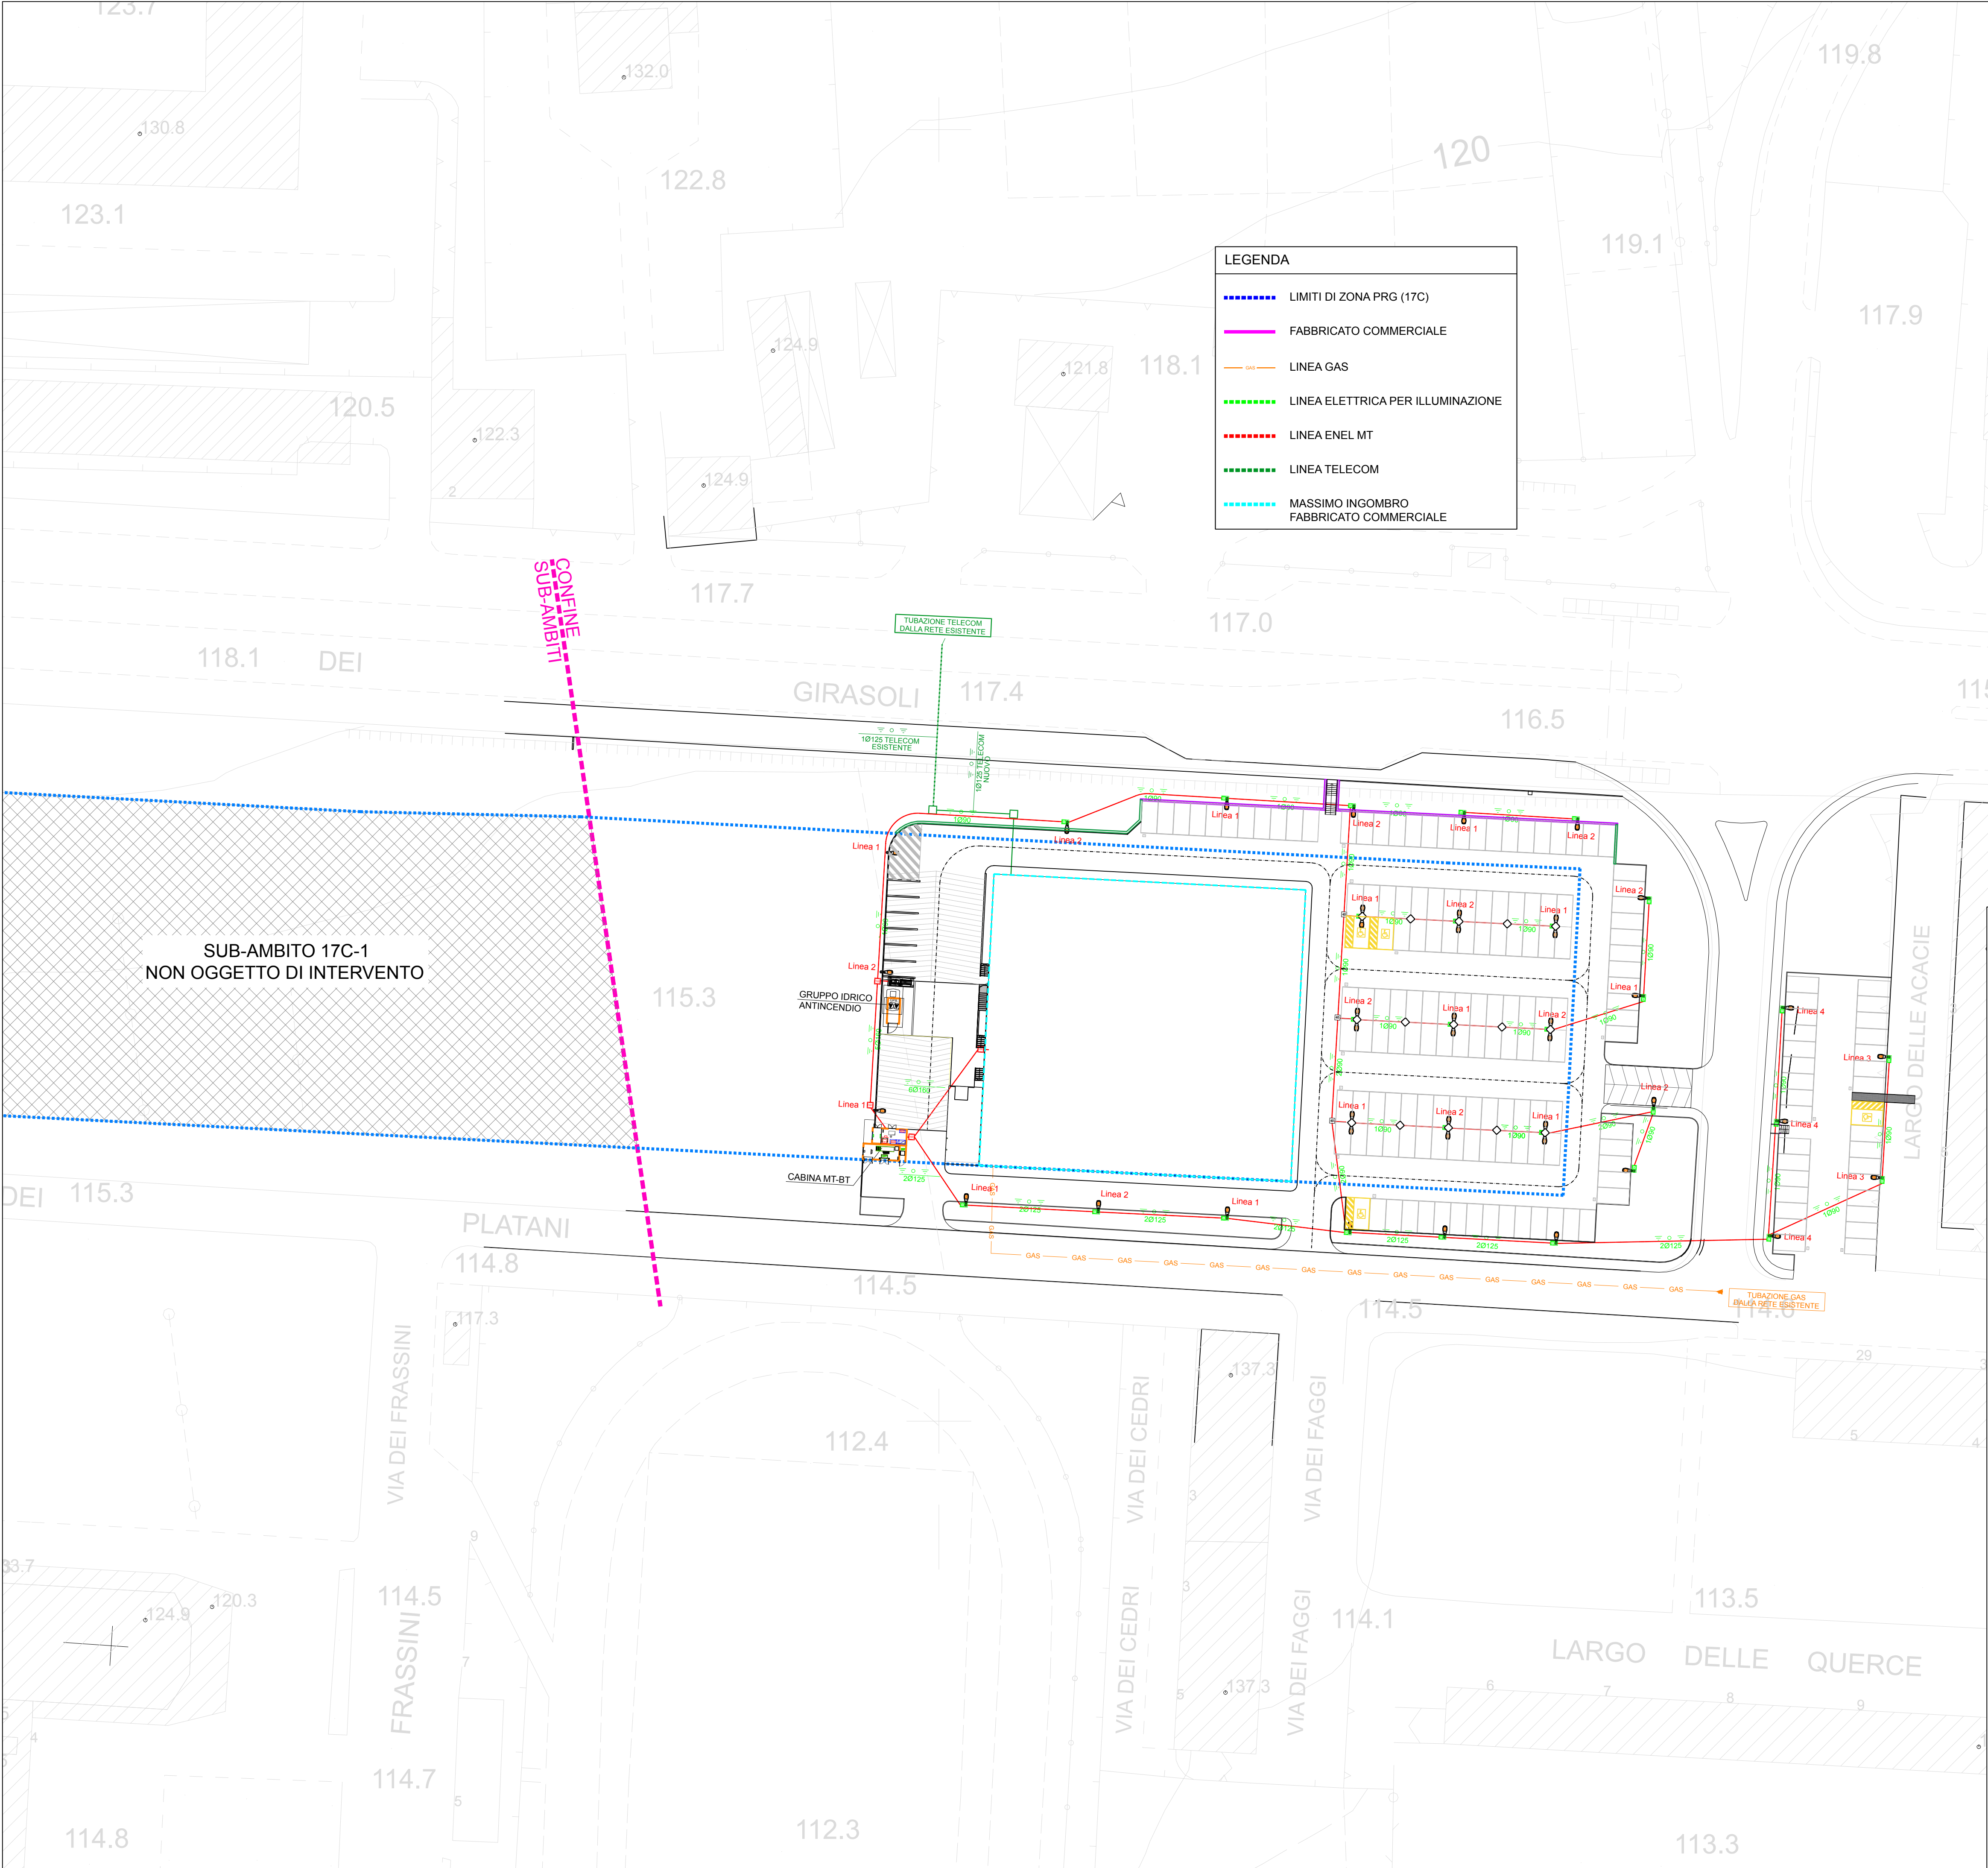
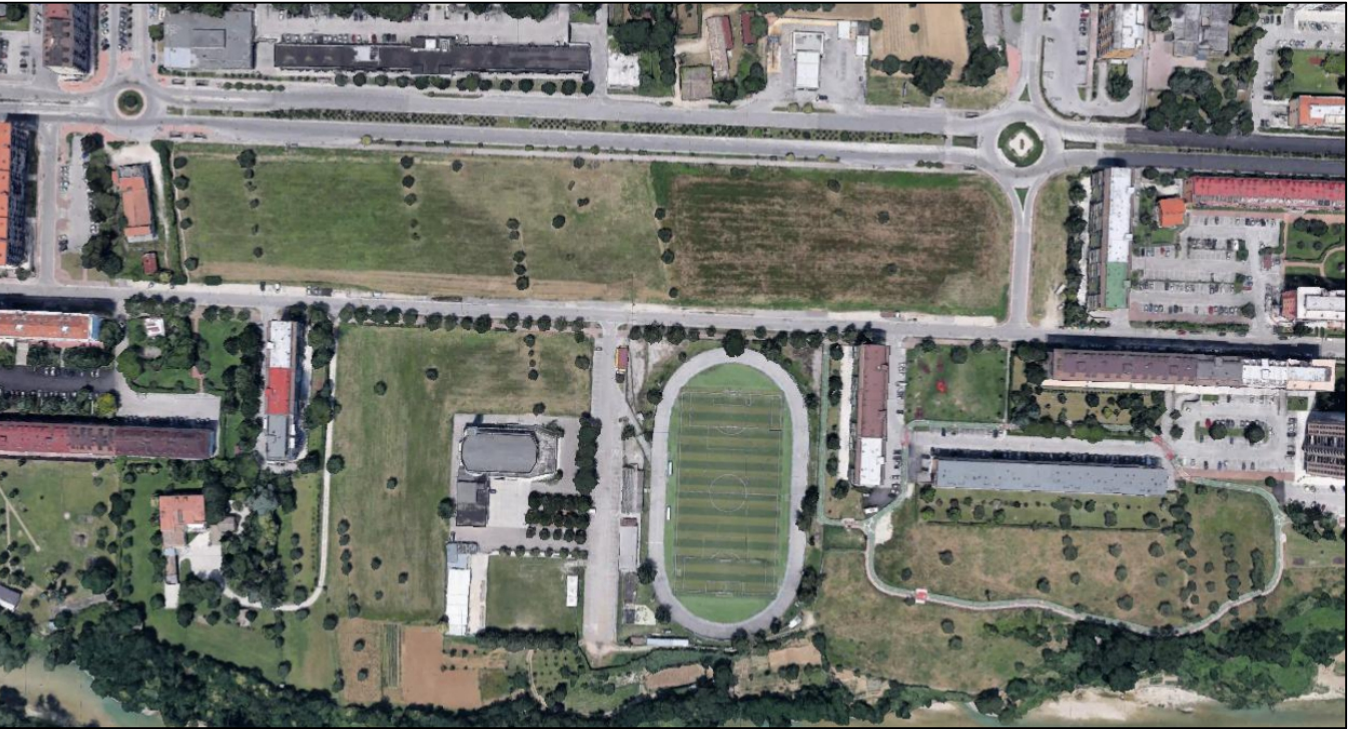






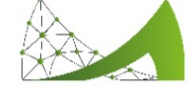
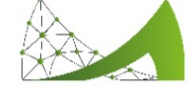
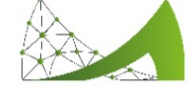
Comune di Ascoli Piceno
MEDAGLIA D'ORO AL VALOR MILITARE PER ATTIVITÀ PARTIGIANA

PIANO PARTICOLAREGGIATO ESECUTIVO
ZONA 17-C - SUB-AMBITO 17C-2
"ZONA COMMERCIALE - RESIDENZIALE - DIREZIONALE"
(ART.28 DELLE N.T.A. DELLA VARIANTE AL P.E.E.P. E P.P.E. PER L'ATTUAZIONE DELL "CONTRATTO DI QUARTIERE II" MONTICELLI)



ELABORATO
SP.07rev1

OGGETTO
VARIANTE AL PIANO ATTUATIVO APPROVATO CON DGC N.190 DEL 17/06/2022
STATO DI PROGETTO - SOTTOSERVIZI DI PROGETTO:
RETI DATI, ELETTRICHE E GAS

DATA Maggio 2023	<table><tr><td>Sindaco :</td><td>Dott. Marco Fioravanti</td></tr><tr><td>Assessore Urbanistica :</td><td>Dott. Giovanni Silvestri</td></tr><tr><td>Segretario Generale :</td><td>Dott. Vincenzo Pecoraro</td></tr><tr><td>Dirigente :</td><td>Ing. Maurizio Piccioni</td></tr><tr><td>Progettazione :</td><td>Ing. Maurizio Piccioni</td></tr><tr><td>Consulenti Magazzini Gabrielli S.p.A. per la redazione del piano:</td><td> Ing. Danilo Filiaggi</td></tr></table>	Sindaco :	Dott. Marco Fioravanti	Assessore Urbanistica :	Dott. Giovanni Silvestri	Segretario Generale :	Dott. Vincenzo Pecoraro	Dirigente :	Ing. Maurizio Piccioni	Progettazione :	Ing. Maurizio Piccioni	Consulenti Magazzini Gabrielli S.p.A. per la redazione del piano:	 Ing. Danilo Filiaggi
Sindaco :	Dott. Marco Fioravanti												
Assessore Urbanistica :	Dott. Giovanni Silvestri												
Segretario Generale :	Dott. Vincenzo Pecoraro												
Dirigente :	Ing. Maurizio Piccioni												
Progettazione :	Ing. Maurizio Piccioni												
Consulenti Magazzini Gabrielli S.p.A. per la redazione del piano:	 Ing. Danilo Filiaggi												