



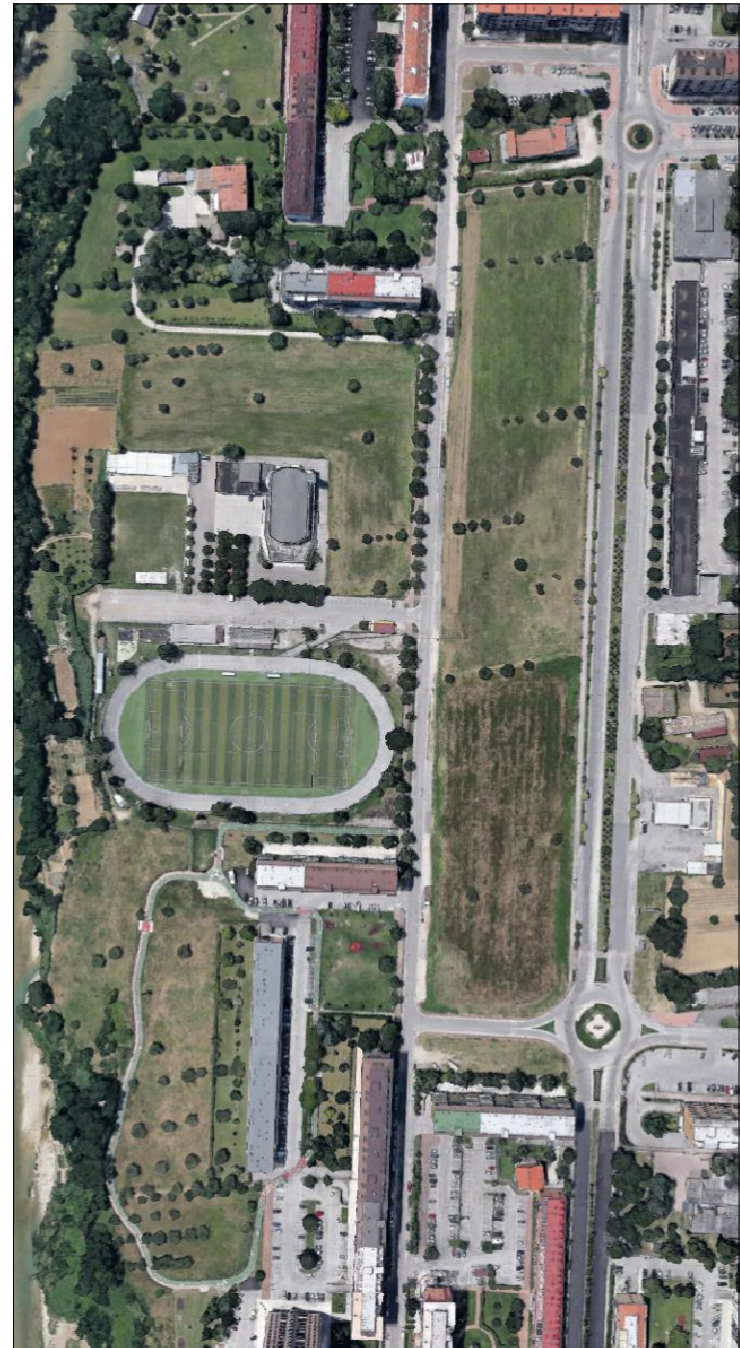


ELABORATO
SF.03
OGGETTO
STATO DI FATTO - PLANIMETRIA E PROFILO STATO
ATTUALE


DATA	Sinteso : Dicembre 2021	Dott. Marco Fiorentini Assessore Urbanistica : Segretario Generale : Dipartimento : Progettazione : Consistenti Magazzini Generali S.p.A. per la redazione del piano:
	Dott. Giovanni Silvetti Dott. Vincenzo Piccinini Arch. Ugo Galanti Ing. Maurizio Piccini INGEGNERIA Ing. Danilo Frangini	

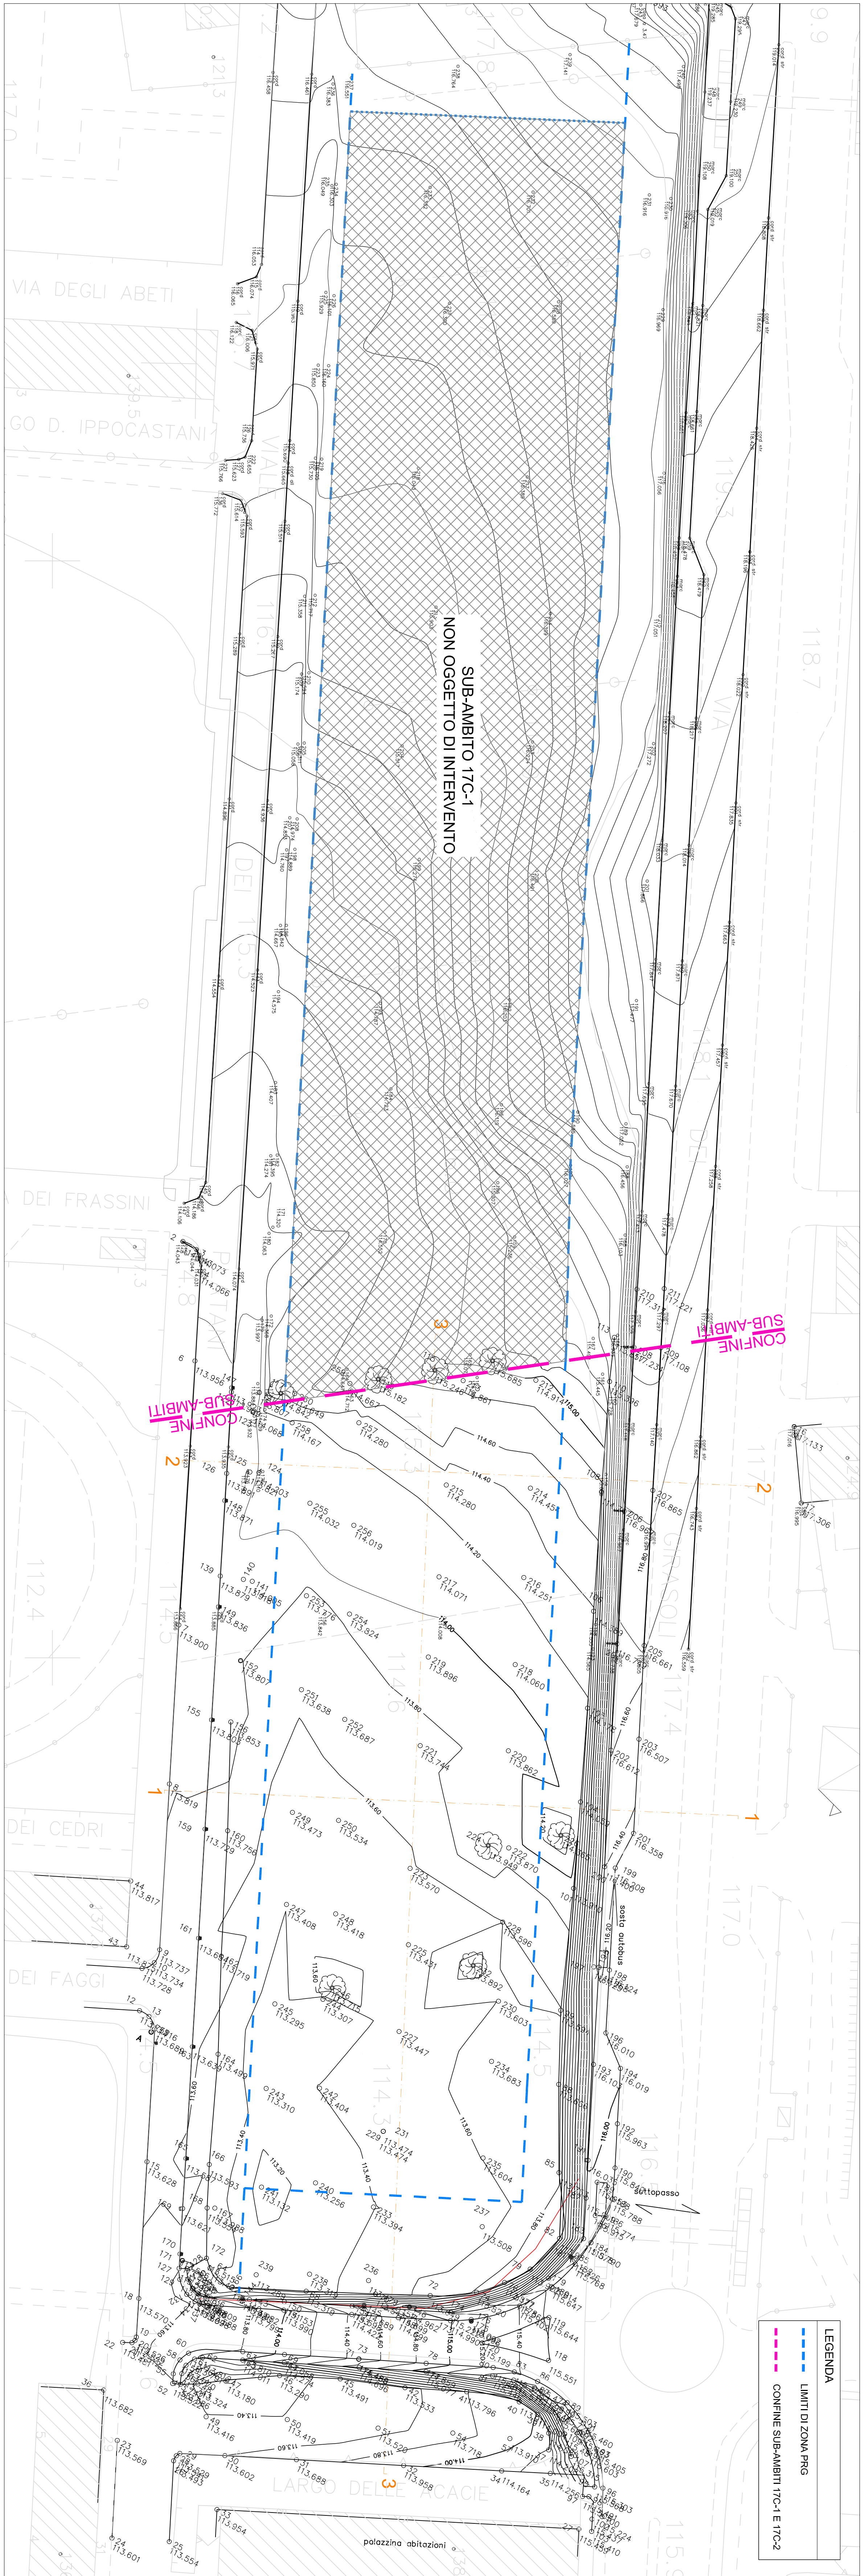

SEZIONE 1 - SCALA 1:200

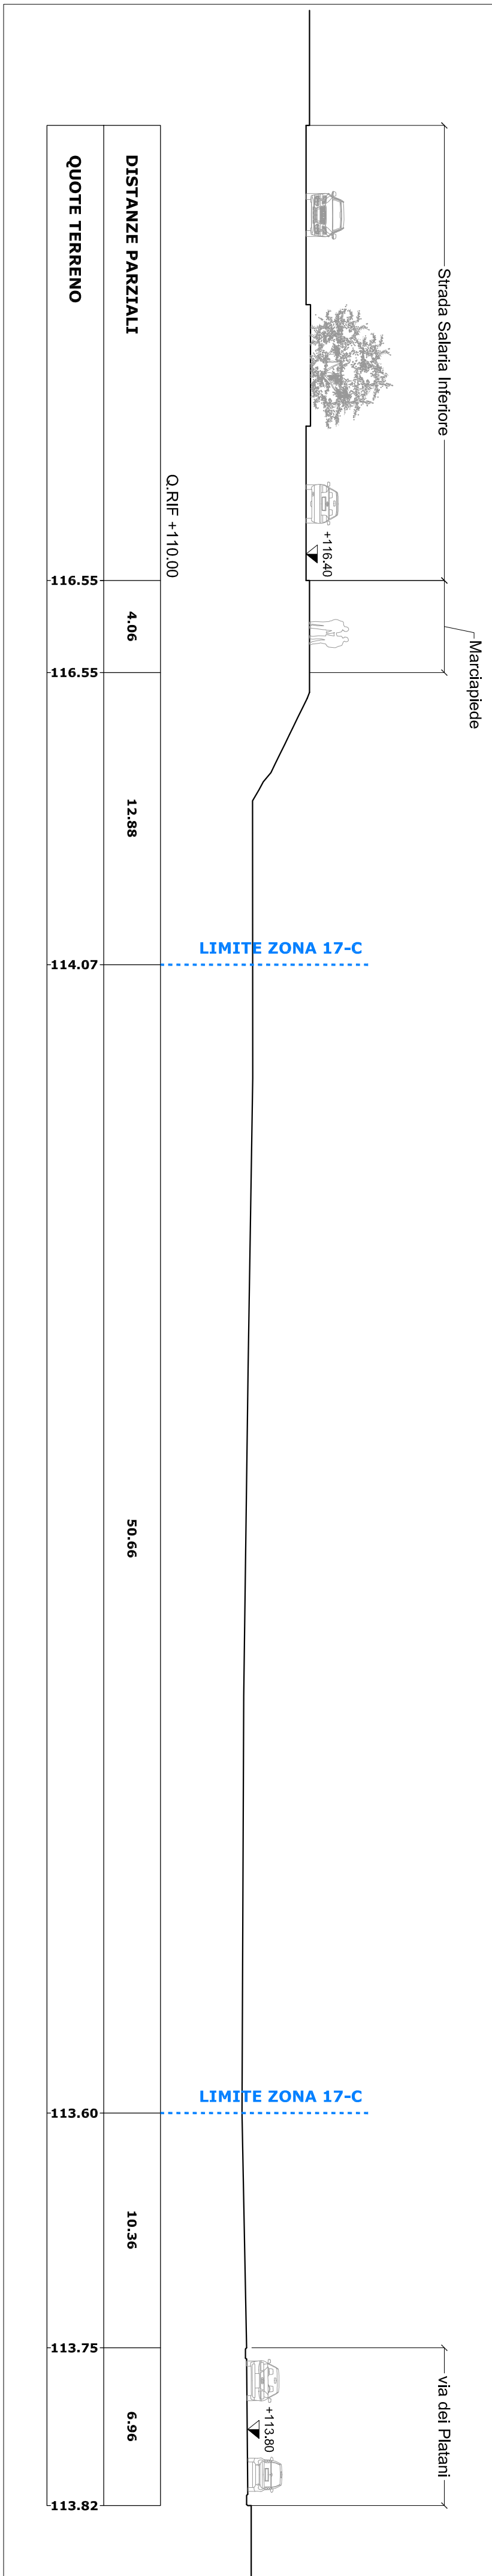

SEZIONE 2 - SCALA 1:200

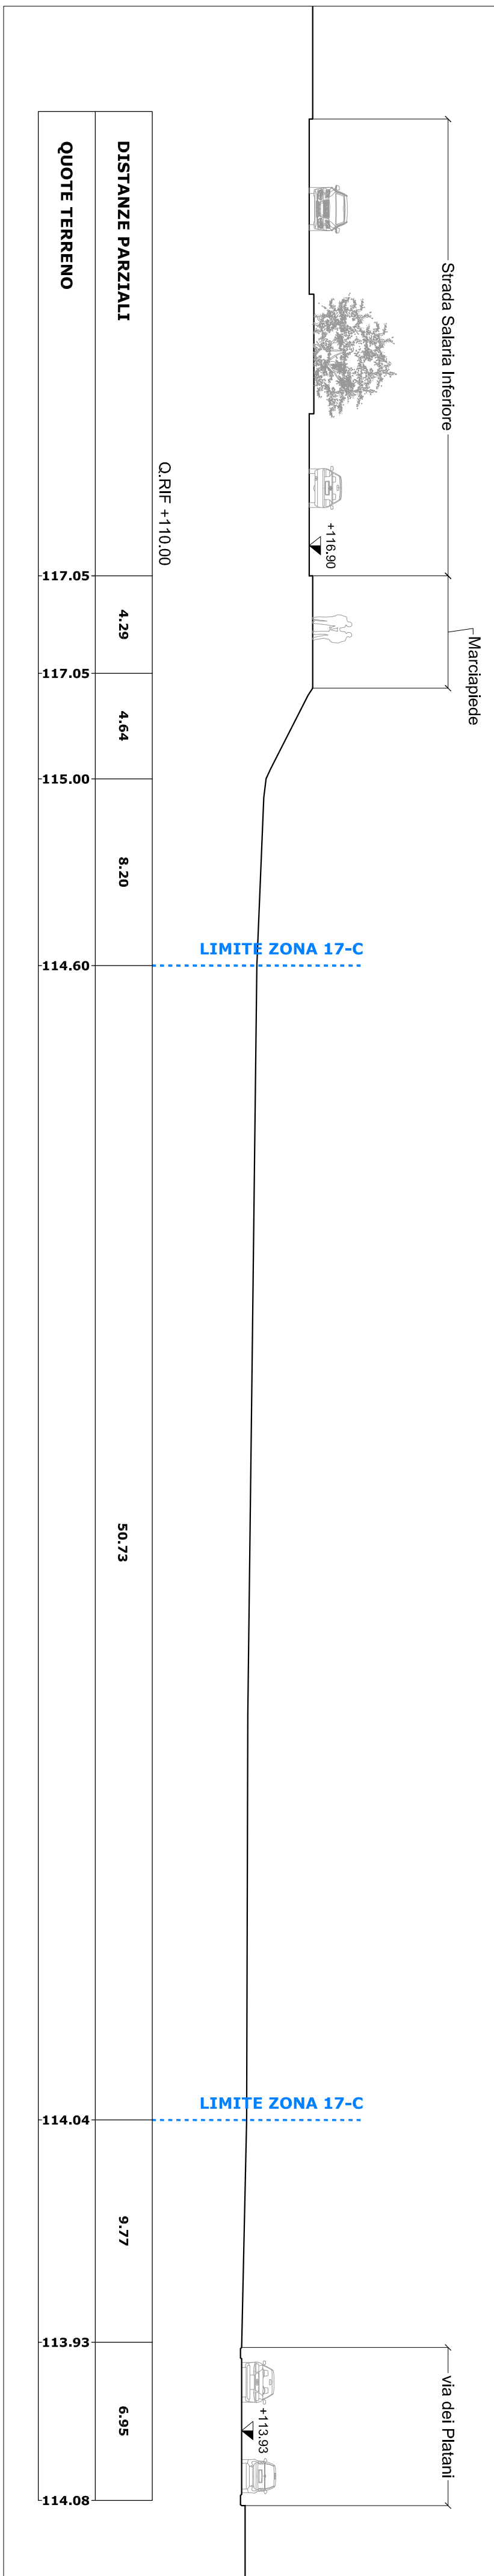

SEZIONE 3 - SCALA 1:500

