Comune di Ascoli Piceno
MEDAGLIA D'ORO AL VALOR MILITARE PER ATTIVITÀ PARTIGIANA

PIANO PARTICOLAREGGIATO ESECUTIVO
ZONA 17-C - SUB-AMBITO 17C-2
"ZONA COMMERCIALE - RESIDENZIALE - DIREZIONALE"
(ART.28 DELLE N.T.A. DELLA VARIANTE AL P.E.E.P. E P.P.E. PER L'ATTUAZIONE DELL "CONTRATTO DI QUARTIERE II" MONTICELLI)

ELABORATO
SP.05

OGGETTO
STATO DI PROGETTO - PLANIMETRIA E PROFILI

DATA
Dicembre 2021

Sindaco :	Dott. Marco Fioravanti
Assessore Urbanistica :	Dott. Giovanni Silvestri
Segretario Generale :	Dott. Vincenzo Pecoraro
Dirigente :	Arch. Ugo Galanti
Progettazione :	Ing. Maurizio Piccioni
Consulenti Magazzini Gabrielli S.p.A. per la redazione del piano:	MESHINGEGNERIA Ing.Danilo Filiaggi

PLANIMETRIA GENERALE STATO ATTUALE - SCALA 1:500

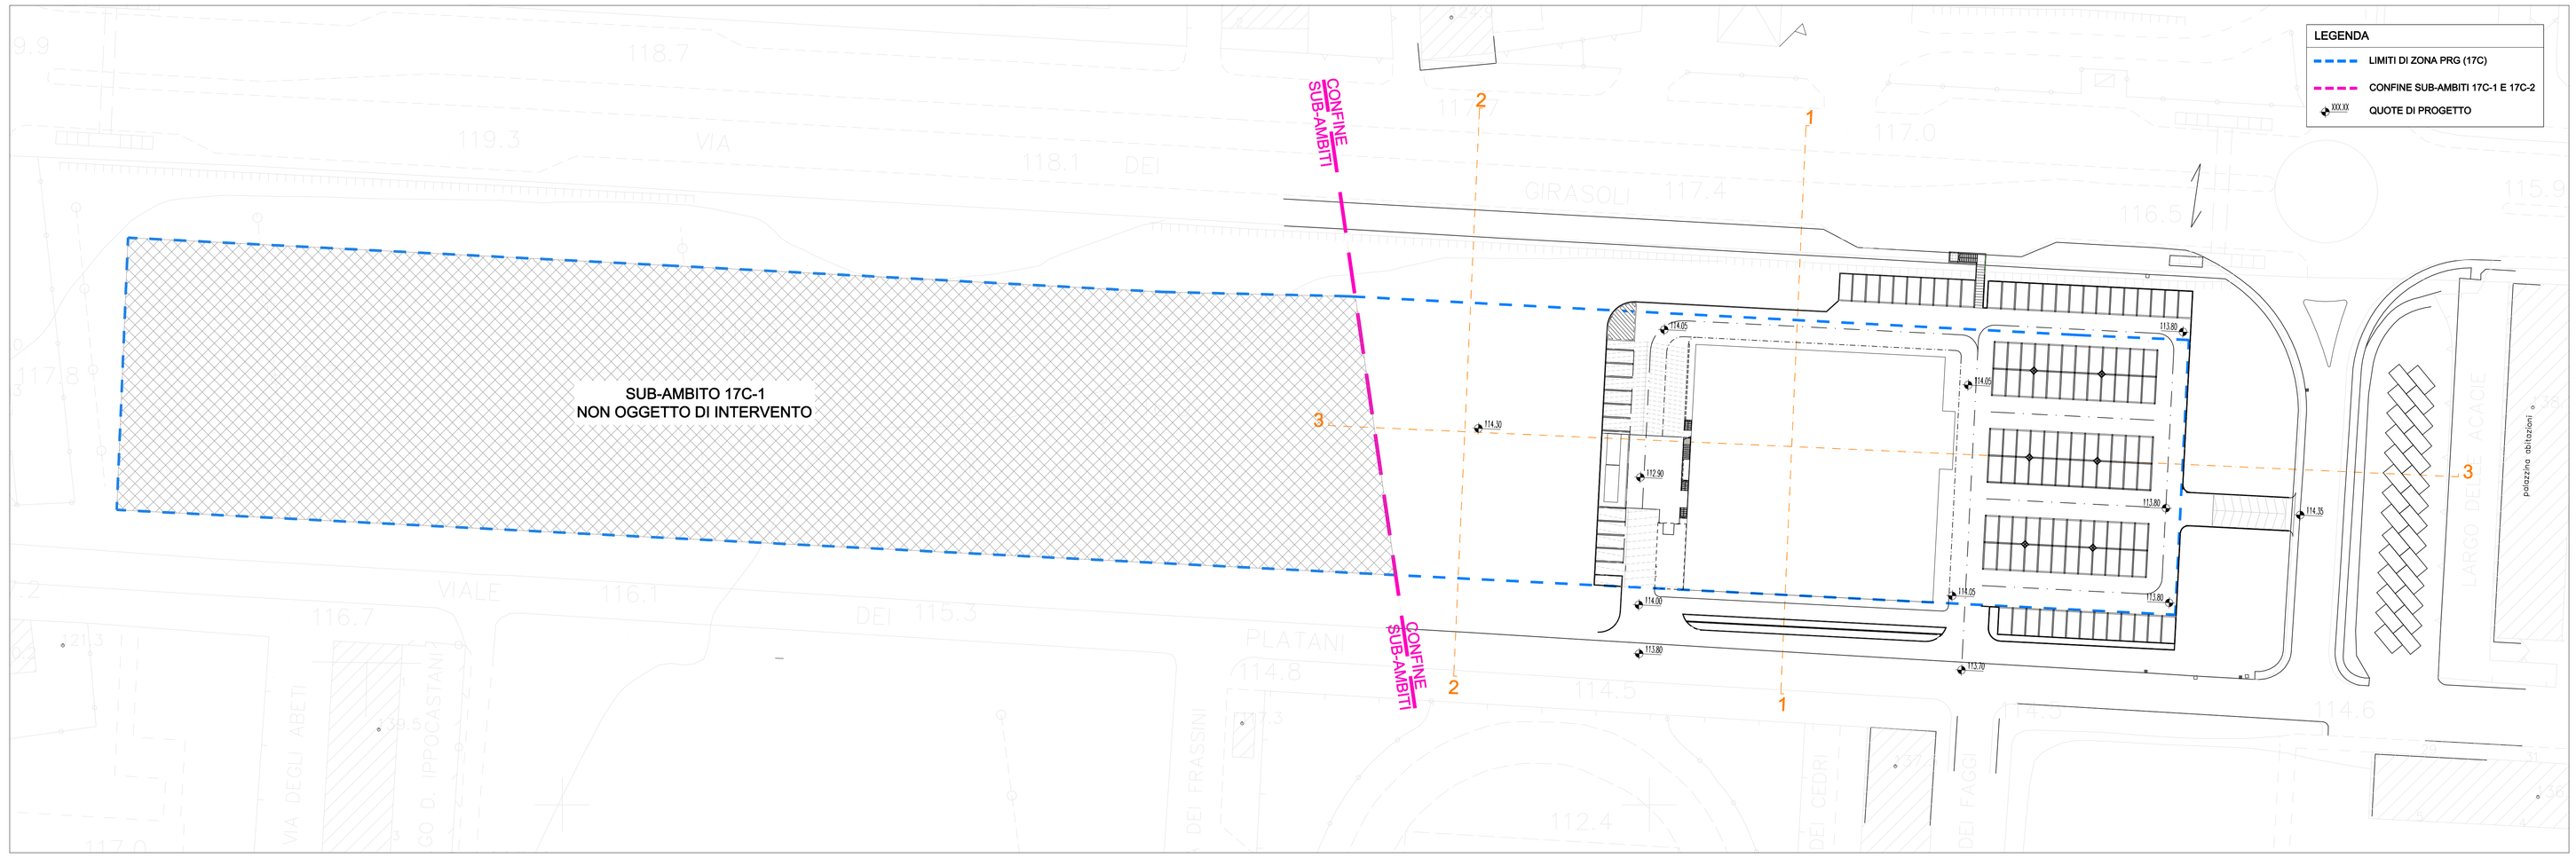

SEZIONE 1 - SCALA 1:200

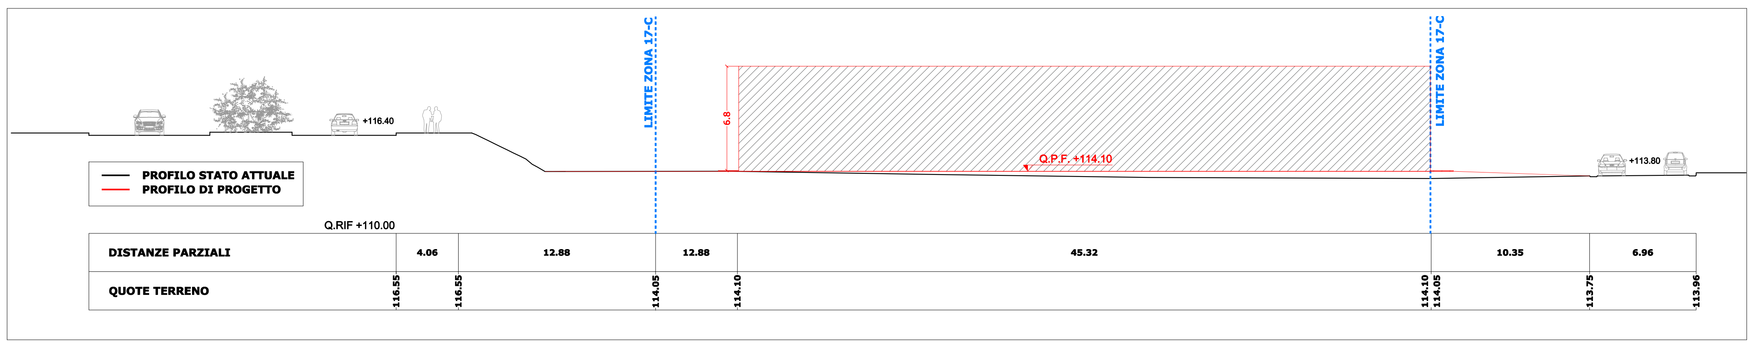

DISTANZE PARZIALI	4.06	12.88	12.88	45.32	10.35	6.96
QUOTE TERRENO	116.55 / 116.55	116.55 / 114.05	114.05 / 114.10	114.10 / 114.05	114.10 / 113.75	113.75 / 113.96

SEZIONE 2 - SCALA 1:200

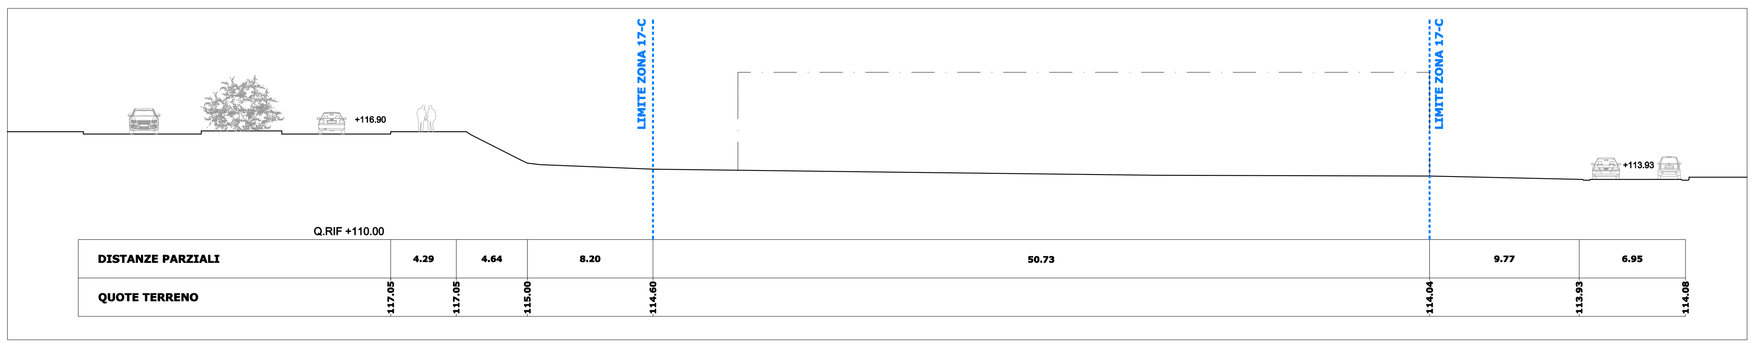

DISTANZE PARZIALI	4.29	4.64	8.20	50.73	9.77	6.95
QUOTE TERRENO	117.05 / 117.05	117.05 / 115.00	115.00 / 114.60	114.60 / 114.04	114.04 / 113.93	113.93 / 114.08

SEZIONE 3 - SCALA 1:500

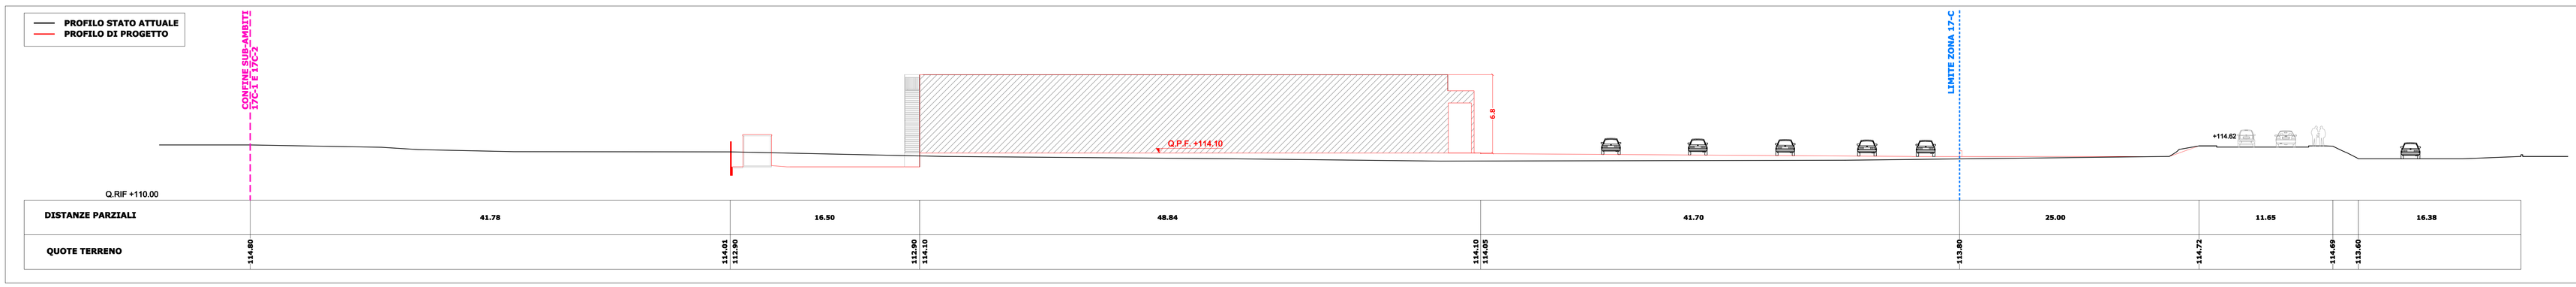

DISTANZE PARZIALI	41.78	16.50	48.84	41.70	25.00	11.65		16.38
QUOTE TERRENO	114.80	114.01 / 112.90	112.90 / 114.10	114.10 / 114.05	113.80	114.72	114.69	113.60