



Comune di Ascoli Piceno
Provincia di Ascoli Piceno
SETTORE 7 - URBANISTICA

PROPOSTA DI VARIANTE URBANISTICA PARZIALE AL VIGENTE P.R.G.
NELL'AREA SITA IN LOCALITA' MONTEROCCO E INDIVIDUATA TRA LE
AREE PROGETTO COME "ASA-4"



RILIEVO TOPOGRAFICO E PROFILI

TAVOLA
4

Sindaco:
Dott. Marco Fioravanti

Assessore ai Lavori Pubblici:
Dott. Gianni Silvestri

Segretario Generale:
Dott. Vincenzo Pecoraro

Dirigente Settore 7:
Ing. Maurizio Piccioni

Responsabile Unico del Procedimento
Ing.

Progettisti:
Arch. Genoveffa Lupi
Arch. Gianluca Baroni


arch. G. Lupi - arch. G. Baroni - C.so G. Mazzini, 215 - 63100 - Ascoli Piceno - Tel. 0736 262635


Soggetto proponente:
Magazzini Gabrielli S.p.a.

GRUPPO
Gabrielli
con la gente al centro

DATA	OTTOBRE	2025
AGG. 1:		
AGG. 2:		
AGG. 3:		

LEGENDA

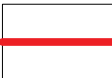 Perimetro area oggetto di variante urbanistica

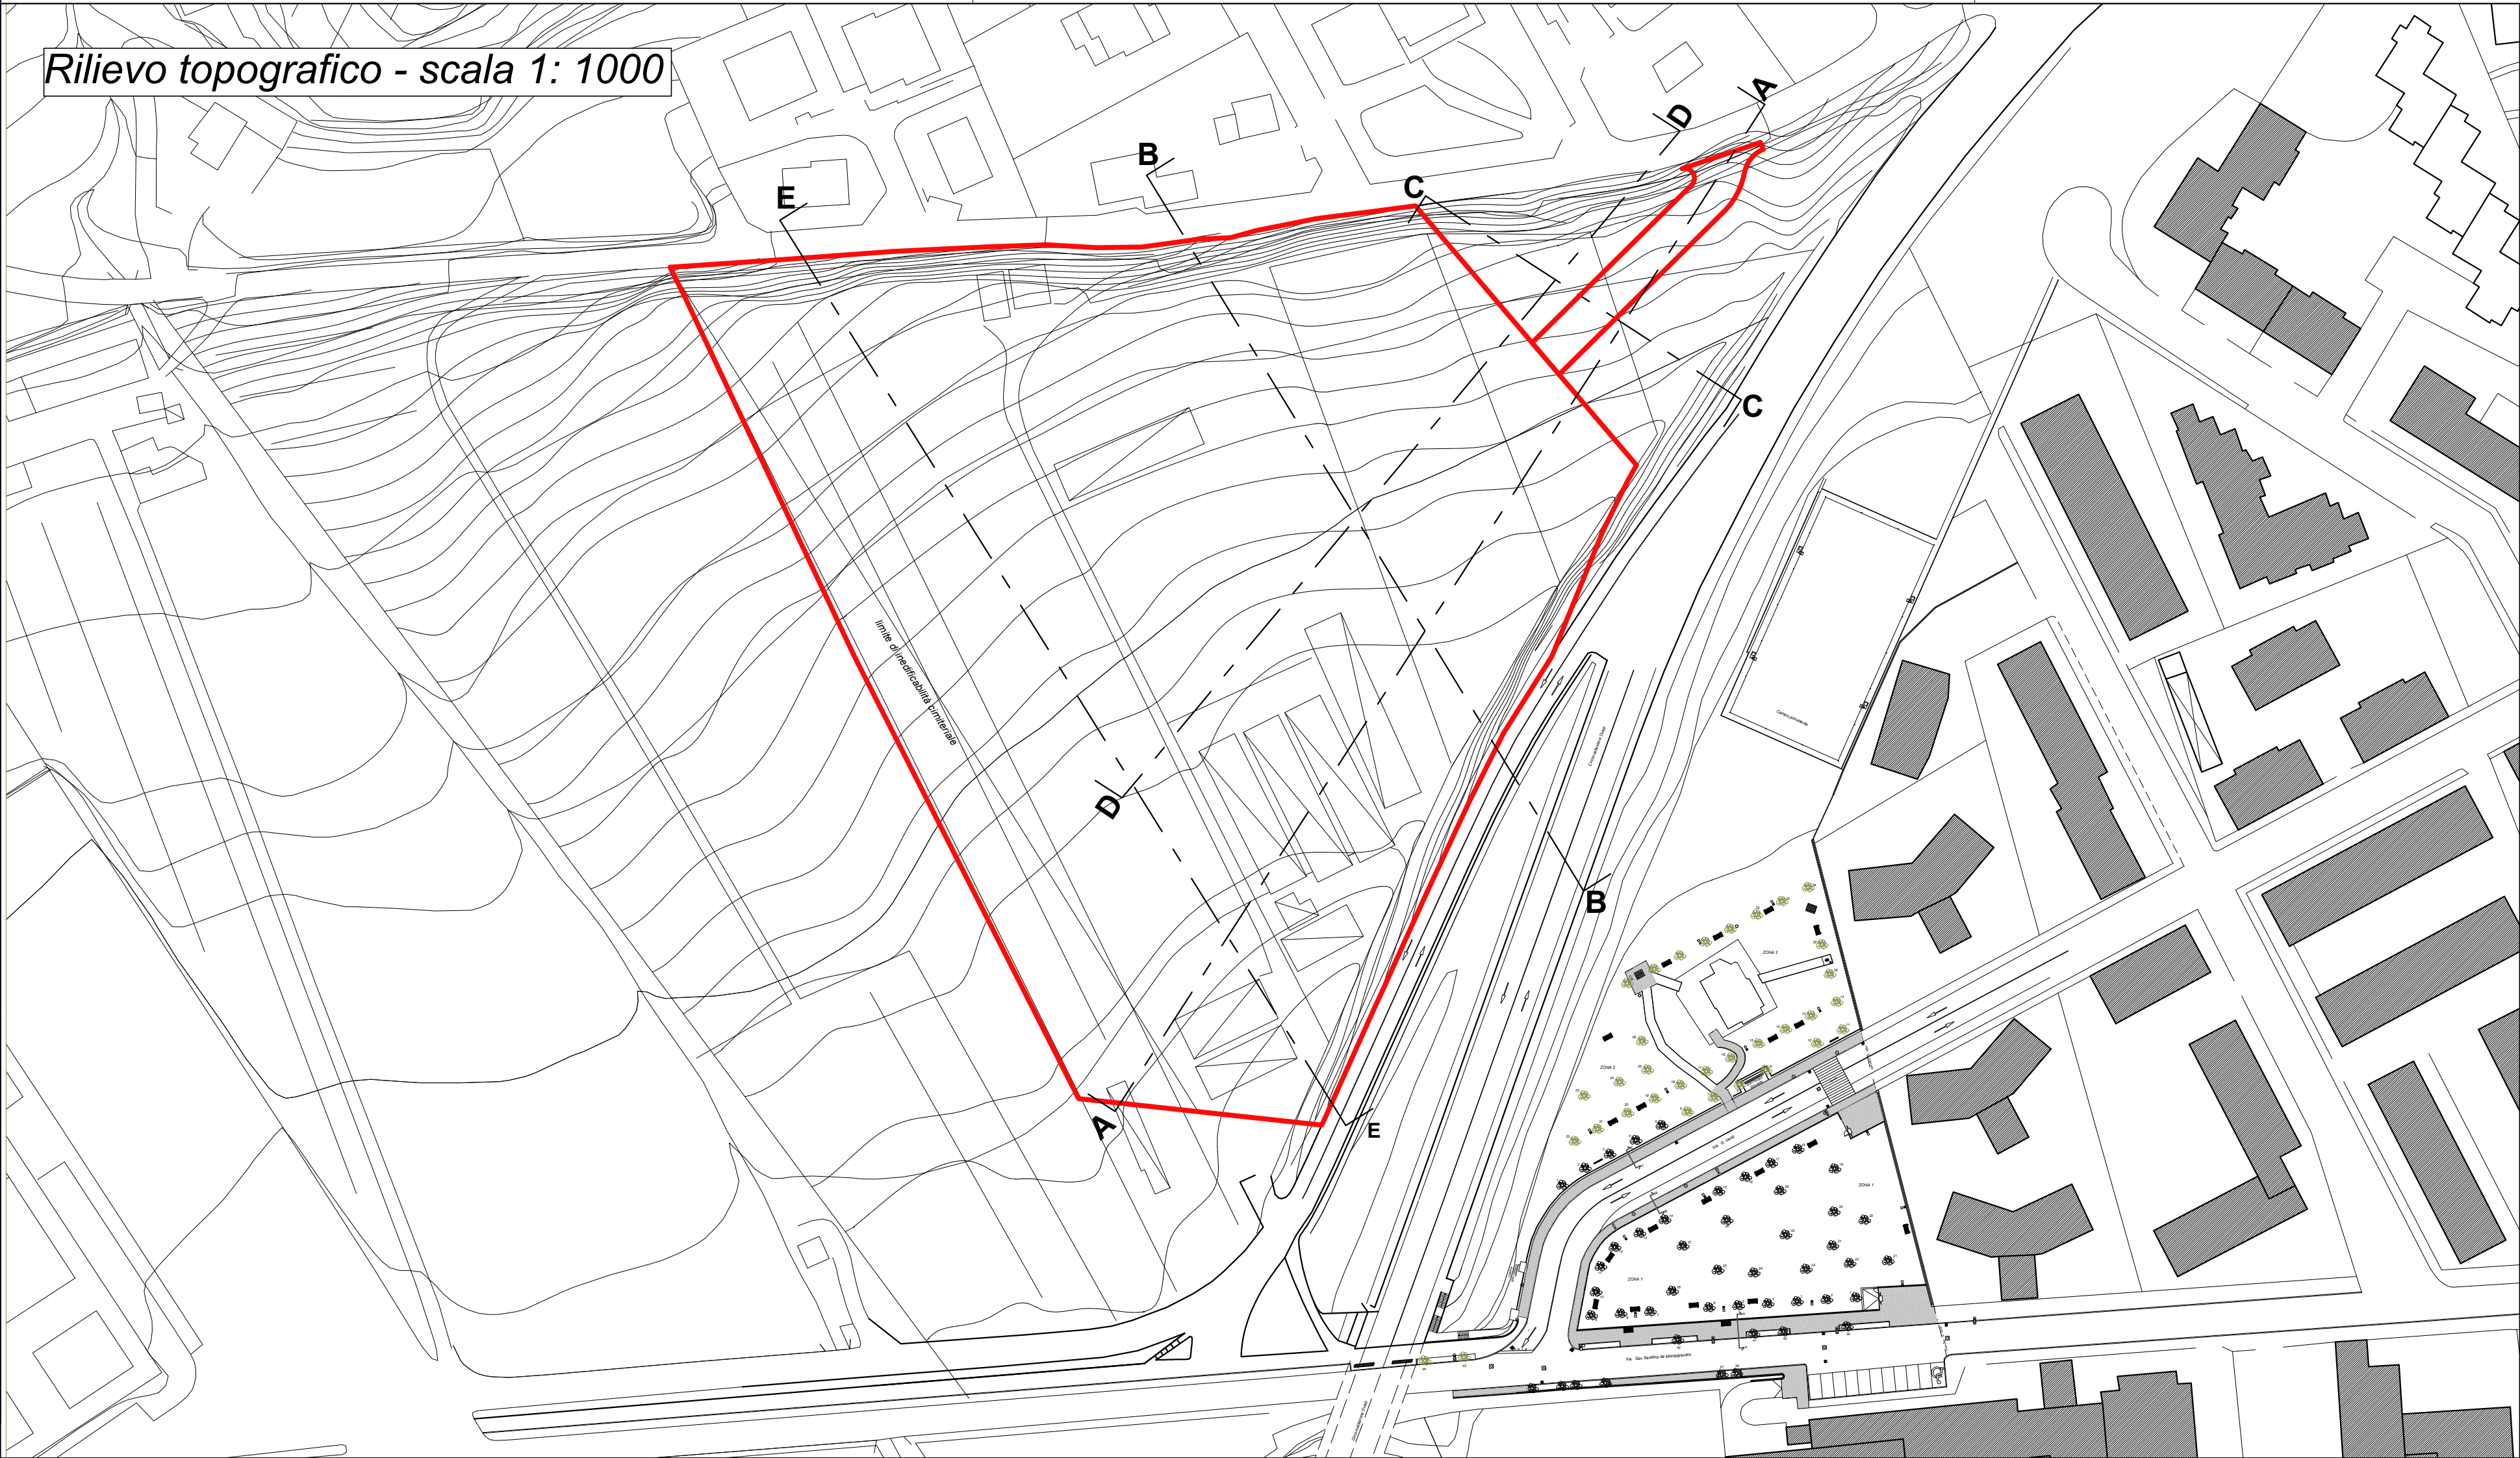

Profili area oggetto di variante - scala 1: 500

