




FINANZIAMENTO PNRR MISSIONE 2, COMPONENTE 3, INVESTIMENTO 1.1

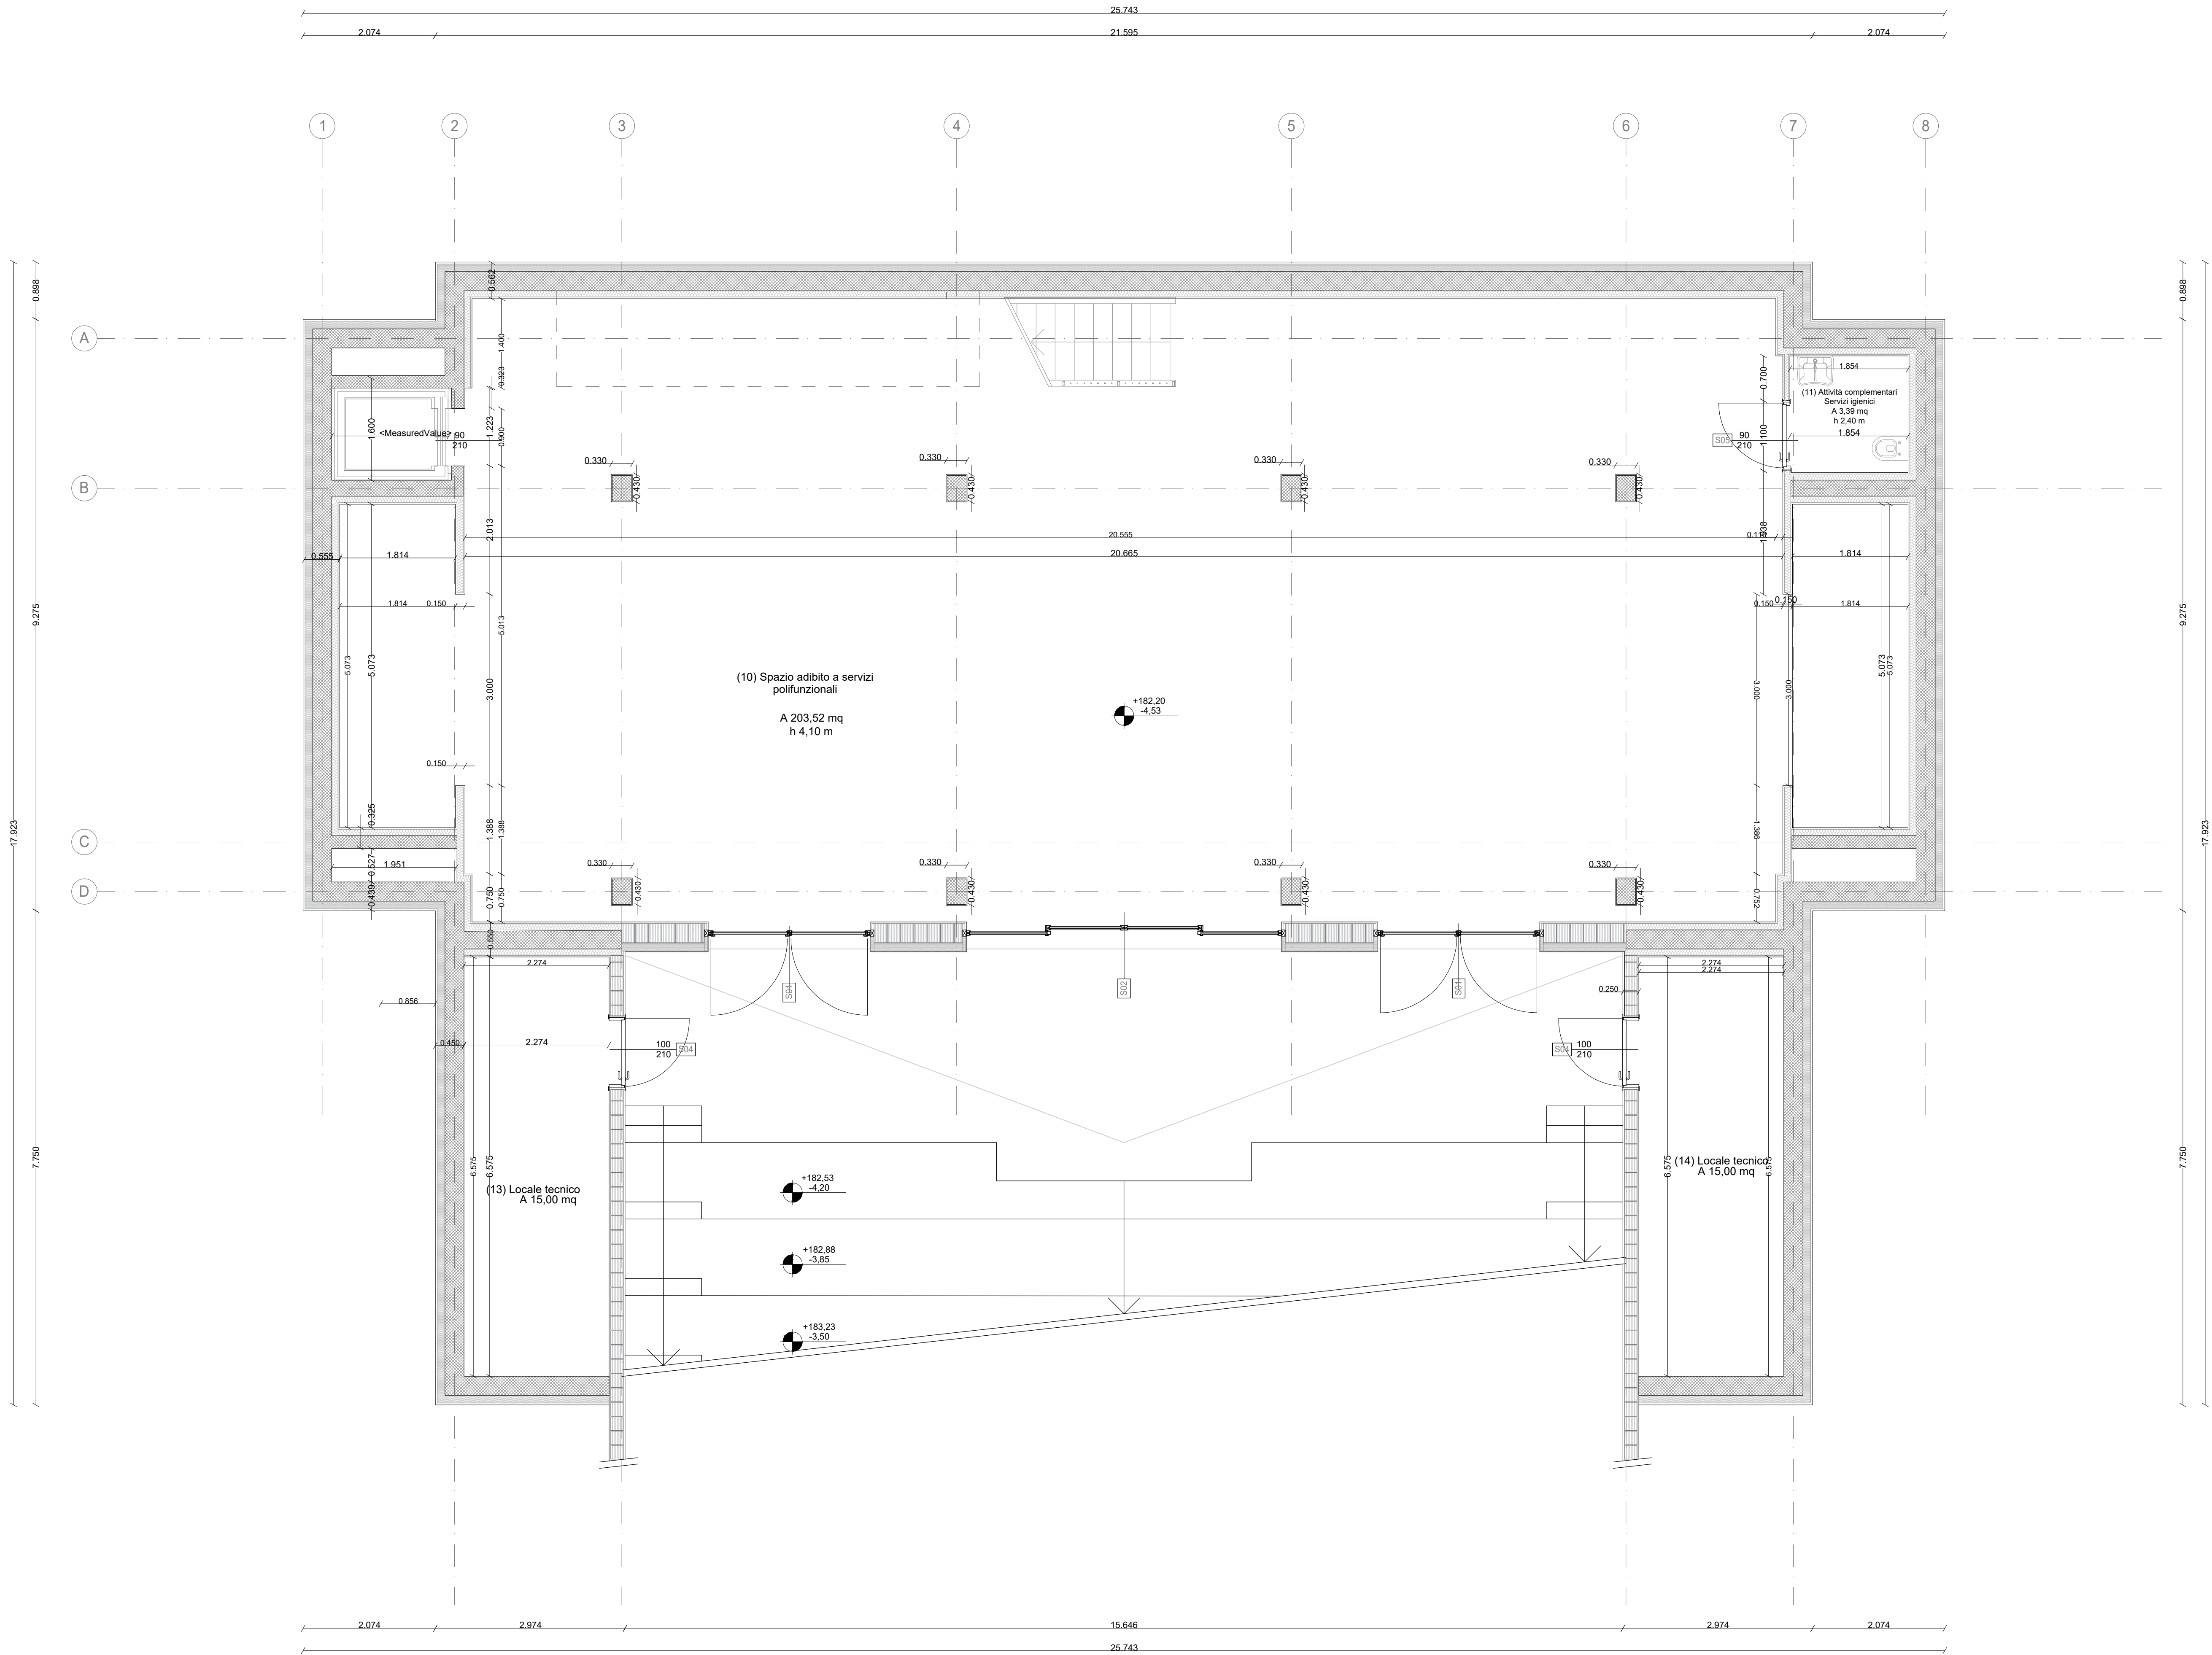

PROGETTISTI
Capogruppo mandataria
advanced
engineering
ADVANCED ENGINEERING S.R.L.
Via Rossetti 19 - Milano 20145
T + 39 02 65473703
mail@pro.advancedengineering.it

PROF. ING. PAOLO OLARIO
paolo.olario@advancedengineering.it



ARCH. ALBERTO CARBONI
alberto.carboni@advancedengineering.it
Architetto
Architetto P.R.C.
Incaricato di servizi

Mandati
DR. GEOL. FABRIZIO BIGOLLI
Via Valeriana, 1135 - Corrida (SO)
T + 39 0342680651
info@bigolli.it

COMMITTENTE

COMUNE DI ASCOLI PICENO
Piazza Arringo 7
63100 Ascoli Piceno (AP)

NUOVA SCUOLA PRIMARIA
FALCONE - BORSELLINO
63100, Via delle Zeppelle 33

VARIANTE N.1
CUP C32C22000050006 - CIG 983040747C

TITOLO ELABORATO
Progetto architettonico
PIANTA PIANO INTERRATO

00	05/01/2026	Prima emissione	ML	AC	PO
REV.	DATA	OGGETTO REVISIONE	DIS.	VERIF.	RIESAME

NOOME FILE :	ELABORATO :	REV:	SCALA :
VART111	V AR T 111	00	1:50

Il presente documento non potrà essere copiato, riprodotto o altrimenti pubblicato, in tutto o in parte, senza il consenso scritto del proprietario. Ogni utilizzo non autorizzato sarà perseguito a norma di legge.