




FINANZIAMENTO PNRR MISSIONE 2, COMPONENTE 3, INVESTIMENTO 1.1

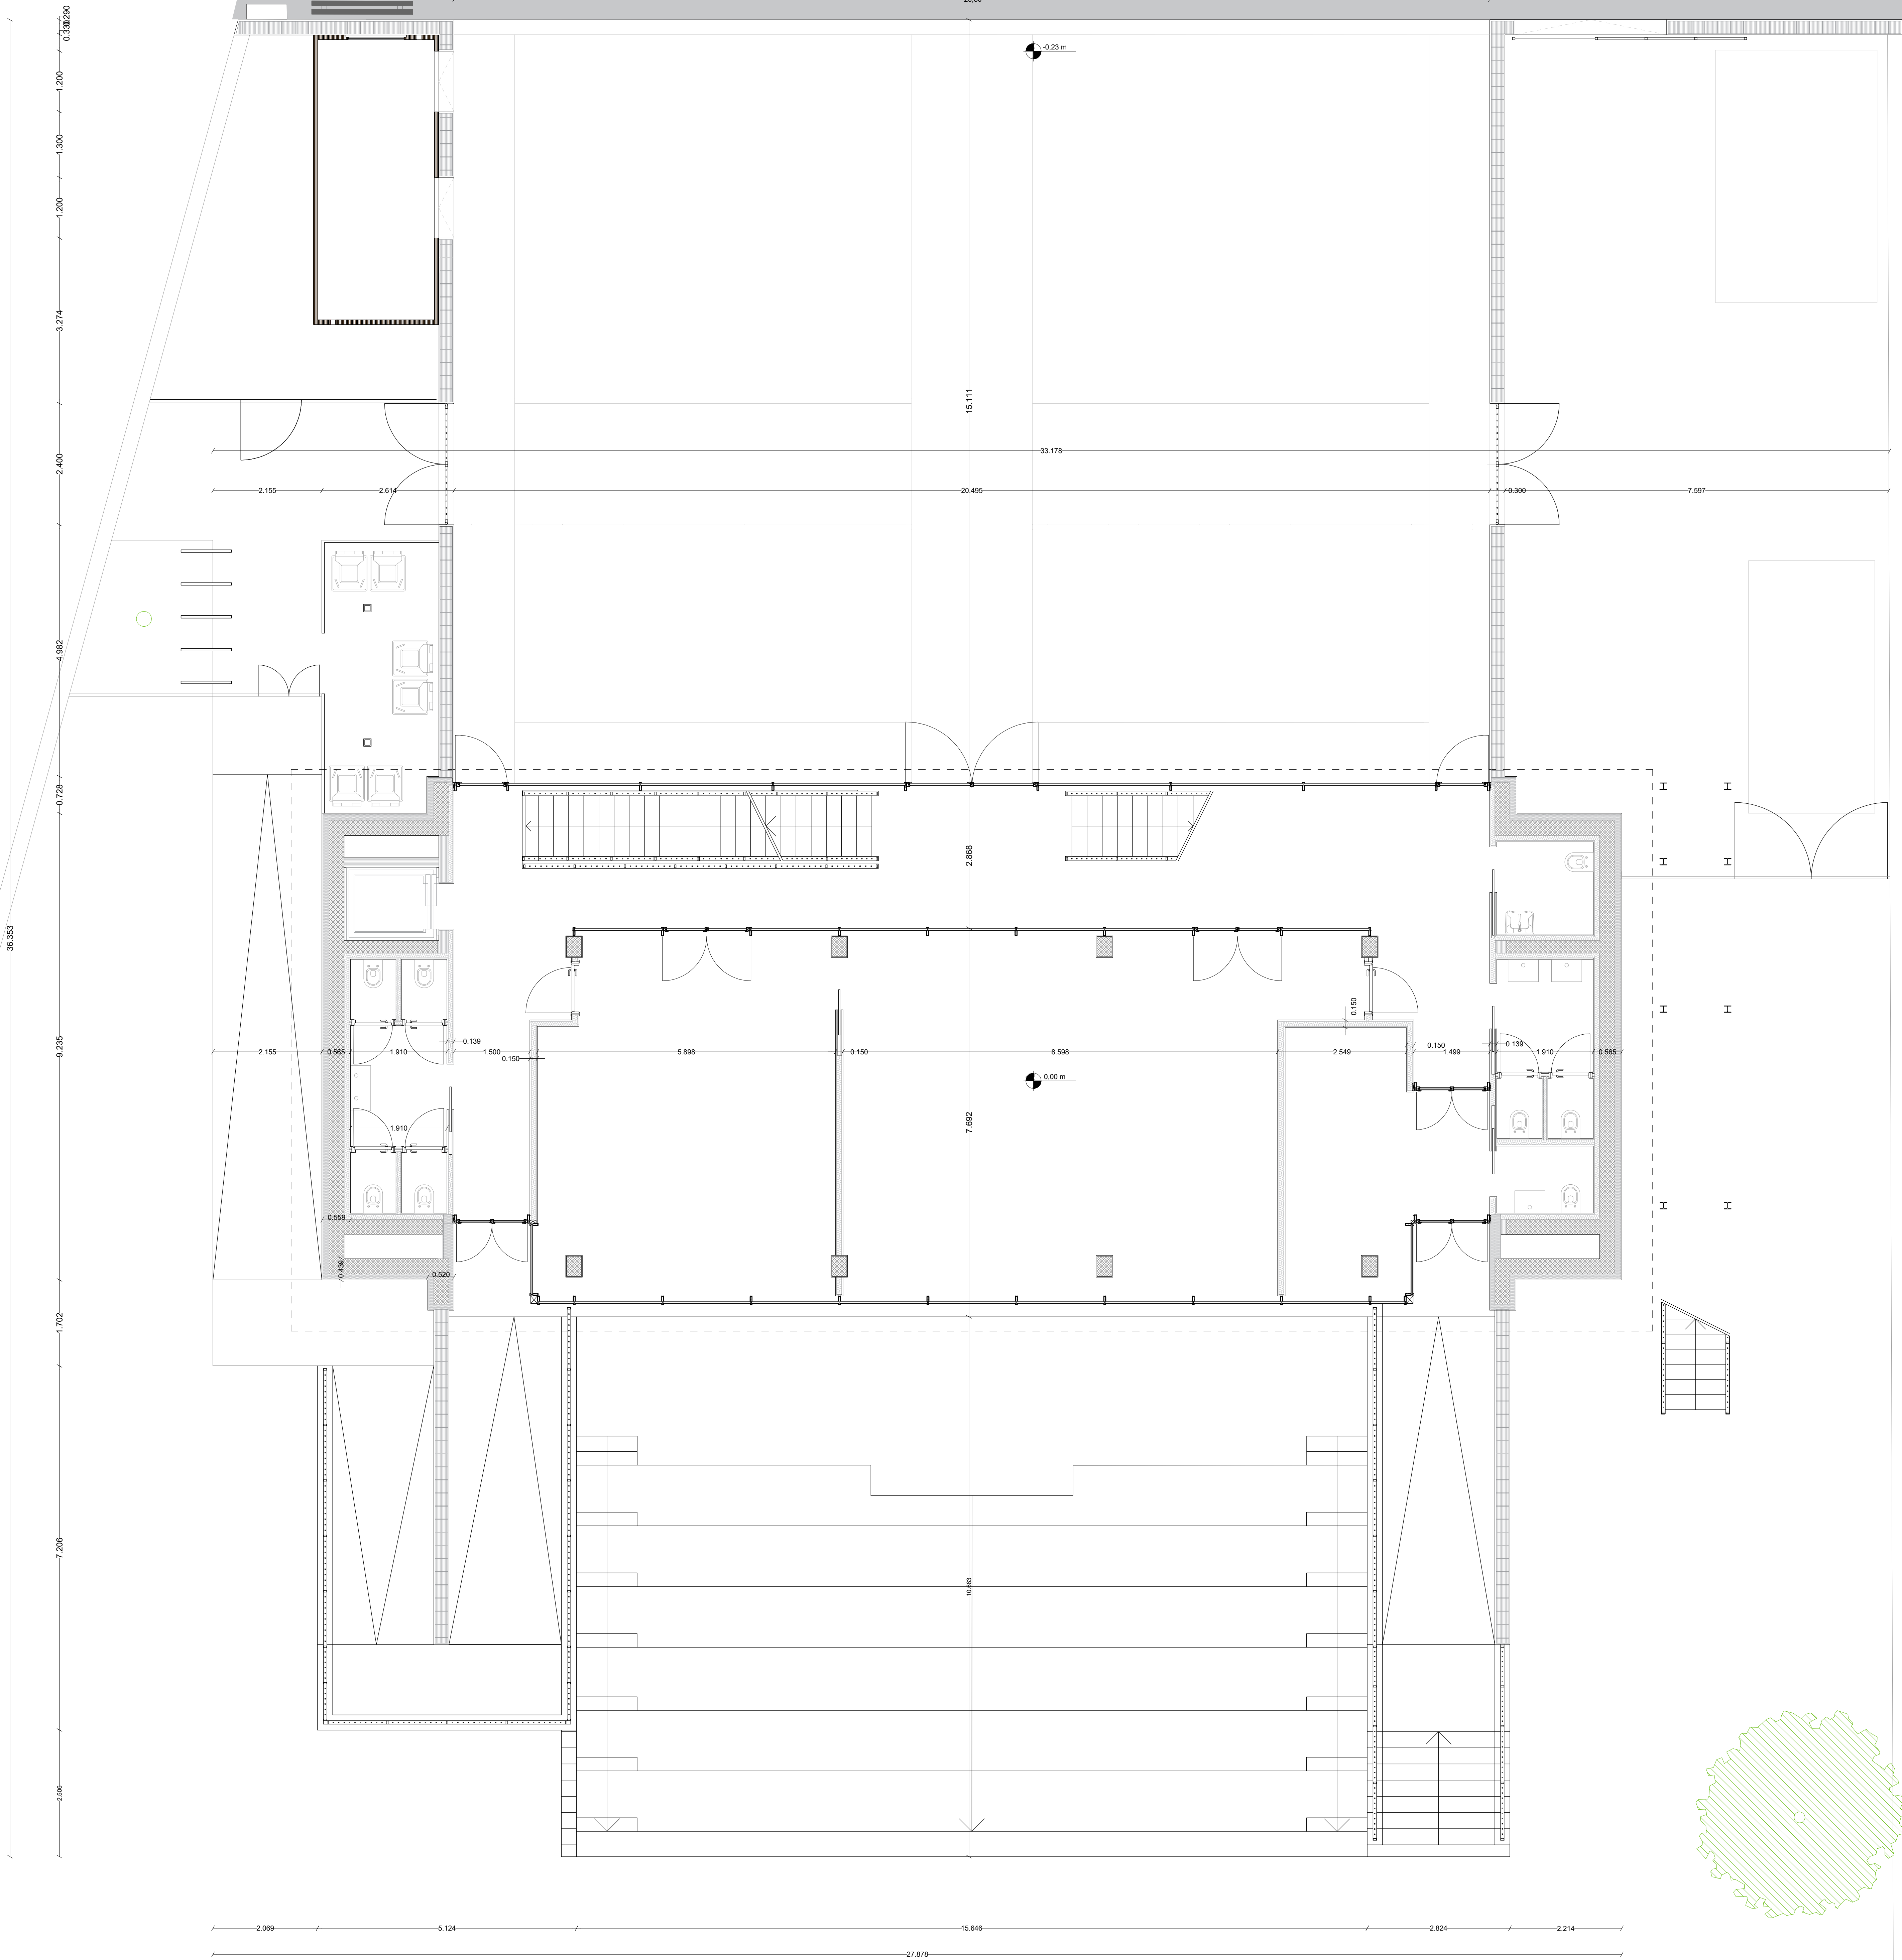

PROGETTISTI
Geometri residenti
advanced
ADVANCED ENGINEERING S.R.L.
Via Salaria 113 - 00194 Roma (RM)
T +39 06 4547293
mail: info@advancedengineering.it

PROF. ING. PAOLO OLIVARI
paolo.olivari@advancedengineering.it

ARCH. ALBERTO CARBONI
alberto.carboni@advancedengineering.it

Mandatari
DR. GEOL. FABRIZIO BIGOLLI
Via Salaria 113 - 00194 Roma (RM)
T +39 06 4547293
info@advancedengineering.it

COMMITTENTE

COMUNE DI ASCOLI PICENO
Piazza Aringo 7
63100 Ascoli Piceno (AP)

**NUOVA SCUOLA PRIMARIA
FALCONE - BORSSELLINO**
63100, Via delle Zeppelle 33

VARIANTE N.1
CUP C32C22000050006 - CIG 983040747C

TITOLO ELABORATO
**Progetto architettonico
PIANTA PIANO TERRA**

00	05/01/2026	Prima emissione	ML	AC	PO
REV.	DATA	OGGETTO REVISIONE	DIS.	VERIF.	RIESAMI

NOME FILE:	ELABORATO:	REV:	SCALA:
VART112	V AR T 112	00	1:50

Il presente documento non potrà essere copiato, riprodotto o altrimenti pubblicato, in tutto o in parte, senza il consenso scritto del proprietario. Ogni utilizzo non autorizzato sarà perseguito a norma di legge.