


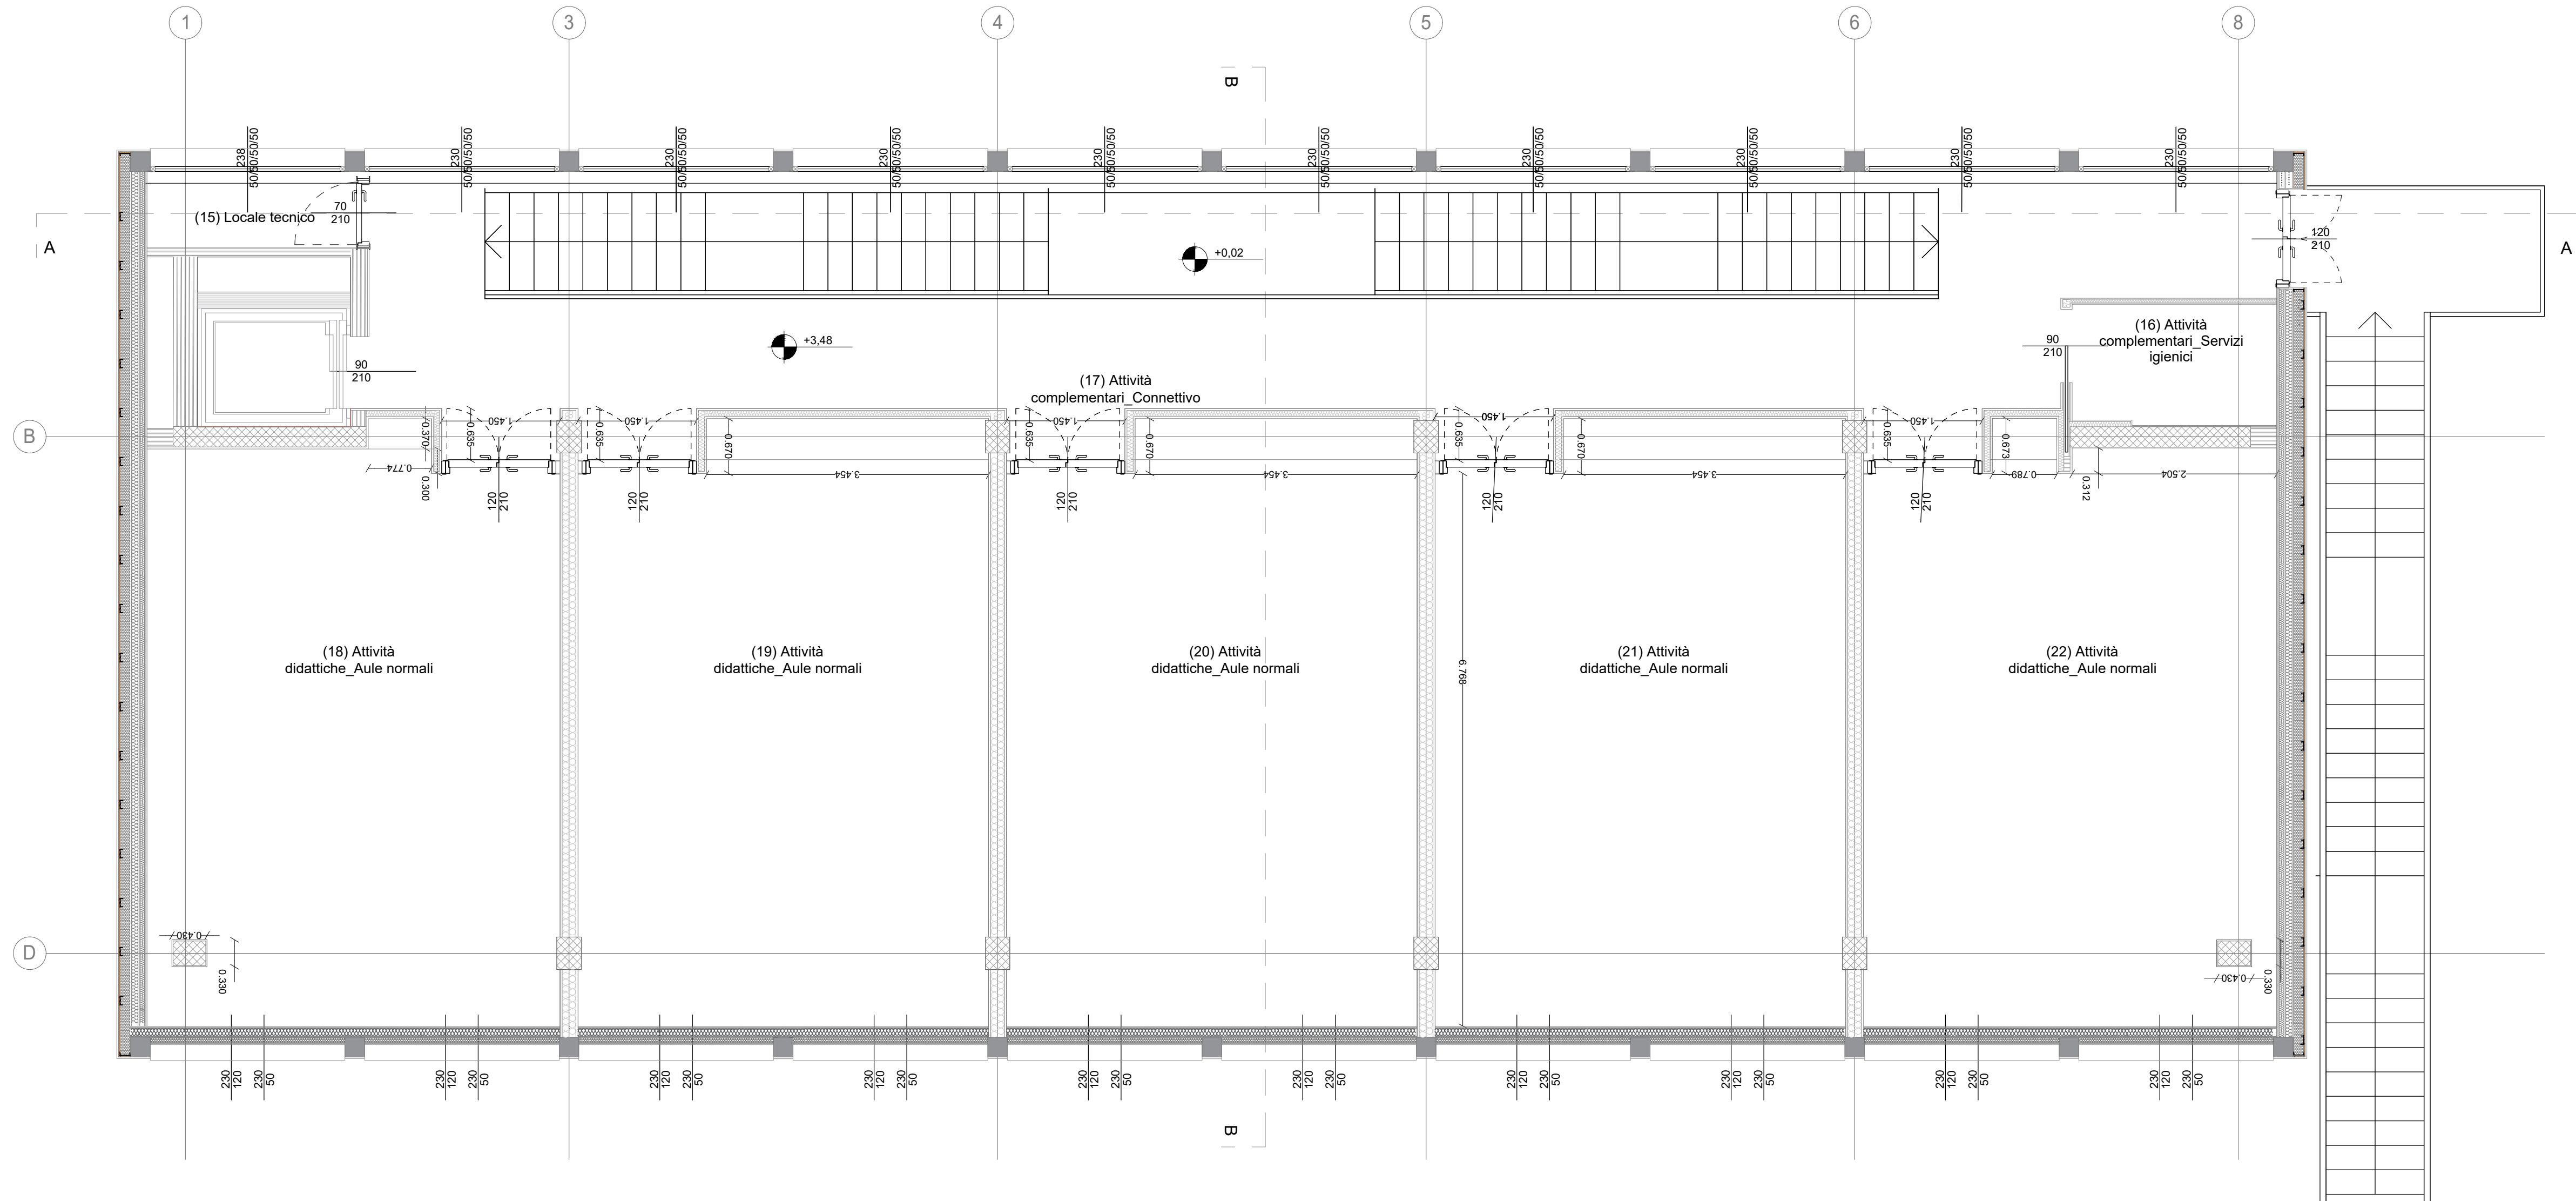

FINANZIAMENTO PNRR MISSIONE 2, COMPONENTE 3, INVESTIMENTO 1.1



PROGETTISTI
Capogruppo mandataria
advanced engineering

ADVANCED ENGINEERING S.R.L.
via Rossini 19 - Milano 20145
T +39 02 45473703
mail@pec.advancedengineering.it

PROF. ING. PAOLO OLIARO
paolo.oliaro@advancedengineering.it



ARCH. ALBERTO CARIBONI
alberto.cariboni@advancedengineering.it
architetto
Cariboni
Alberto
1973
Architetto
Architetto P.P.C.
Provincia di Lecco

Mandanti
DR. GEOL. FABRIZIO BIGIOLLI
Via Valeriana, 1135 - Cercino (SO)
T +39 0342680651
info@bigioli.it

COMMITTENTE

COMUNE DI ASCOLI PICENO
Piazza Arringo 7
63100 Ascoli Piceno (AP)

NUOVA SCUOLA PRIMARIA
FALCONE - BORSELLINO
63100, Via delle Zeppelle 33

VARIANTE N.1
CUP C32C22000050006 - CIG 983040747C

TITOLO ELABORATO
Progetto architettonico
PIANTA PIANO PRIMO

00	05/01/2026	Prima emissione	ML	AC	PO
REV.	DATA	OGGETTO REVISIONE	DIS.	VERIF.	RIESAME

NOME FILE :	ELABORATO :	REV:	SCALA :
VART113	V AR T 113	00	1:50

Il presente documento non potrà essere copiato, riprodotto o altrimenti pubblicato, in tutto o in parte, senza il consenso scritto del proprietario. Ogni utilizzo non autorizzato sarà perseguito a norma di legge.