




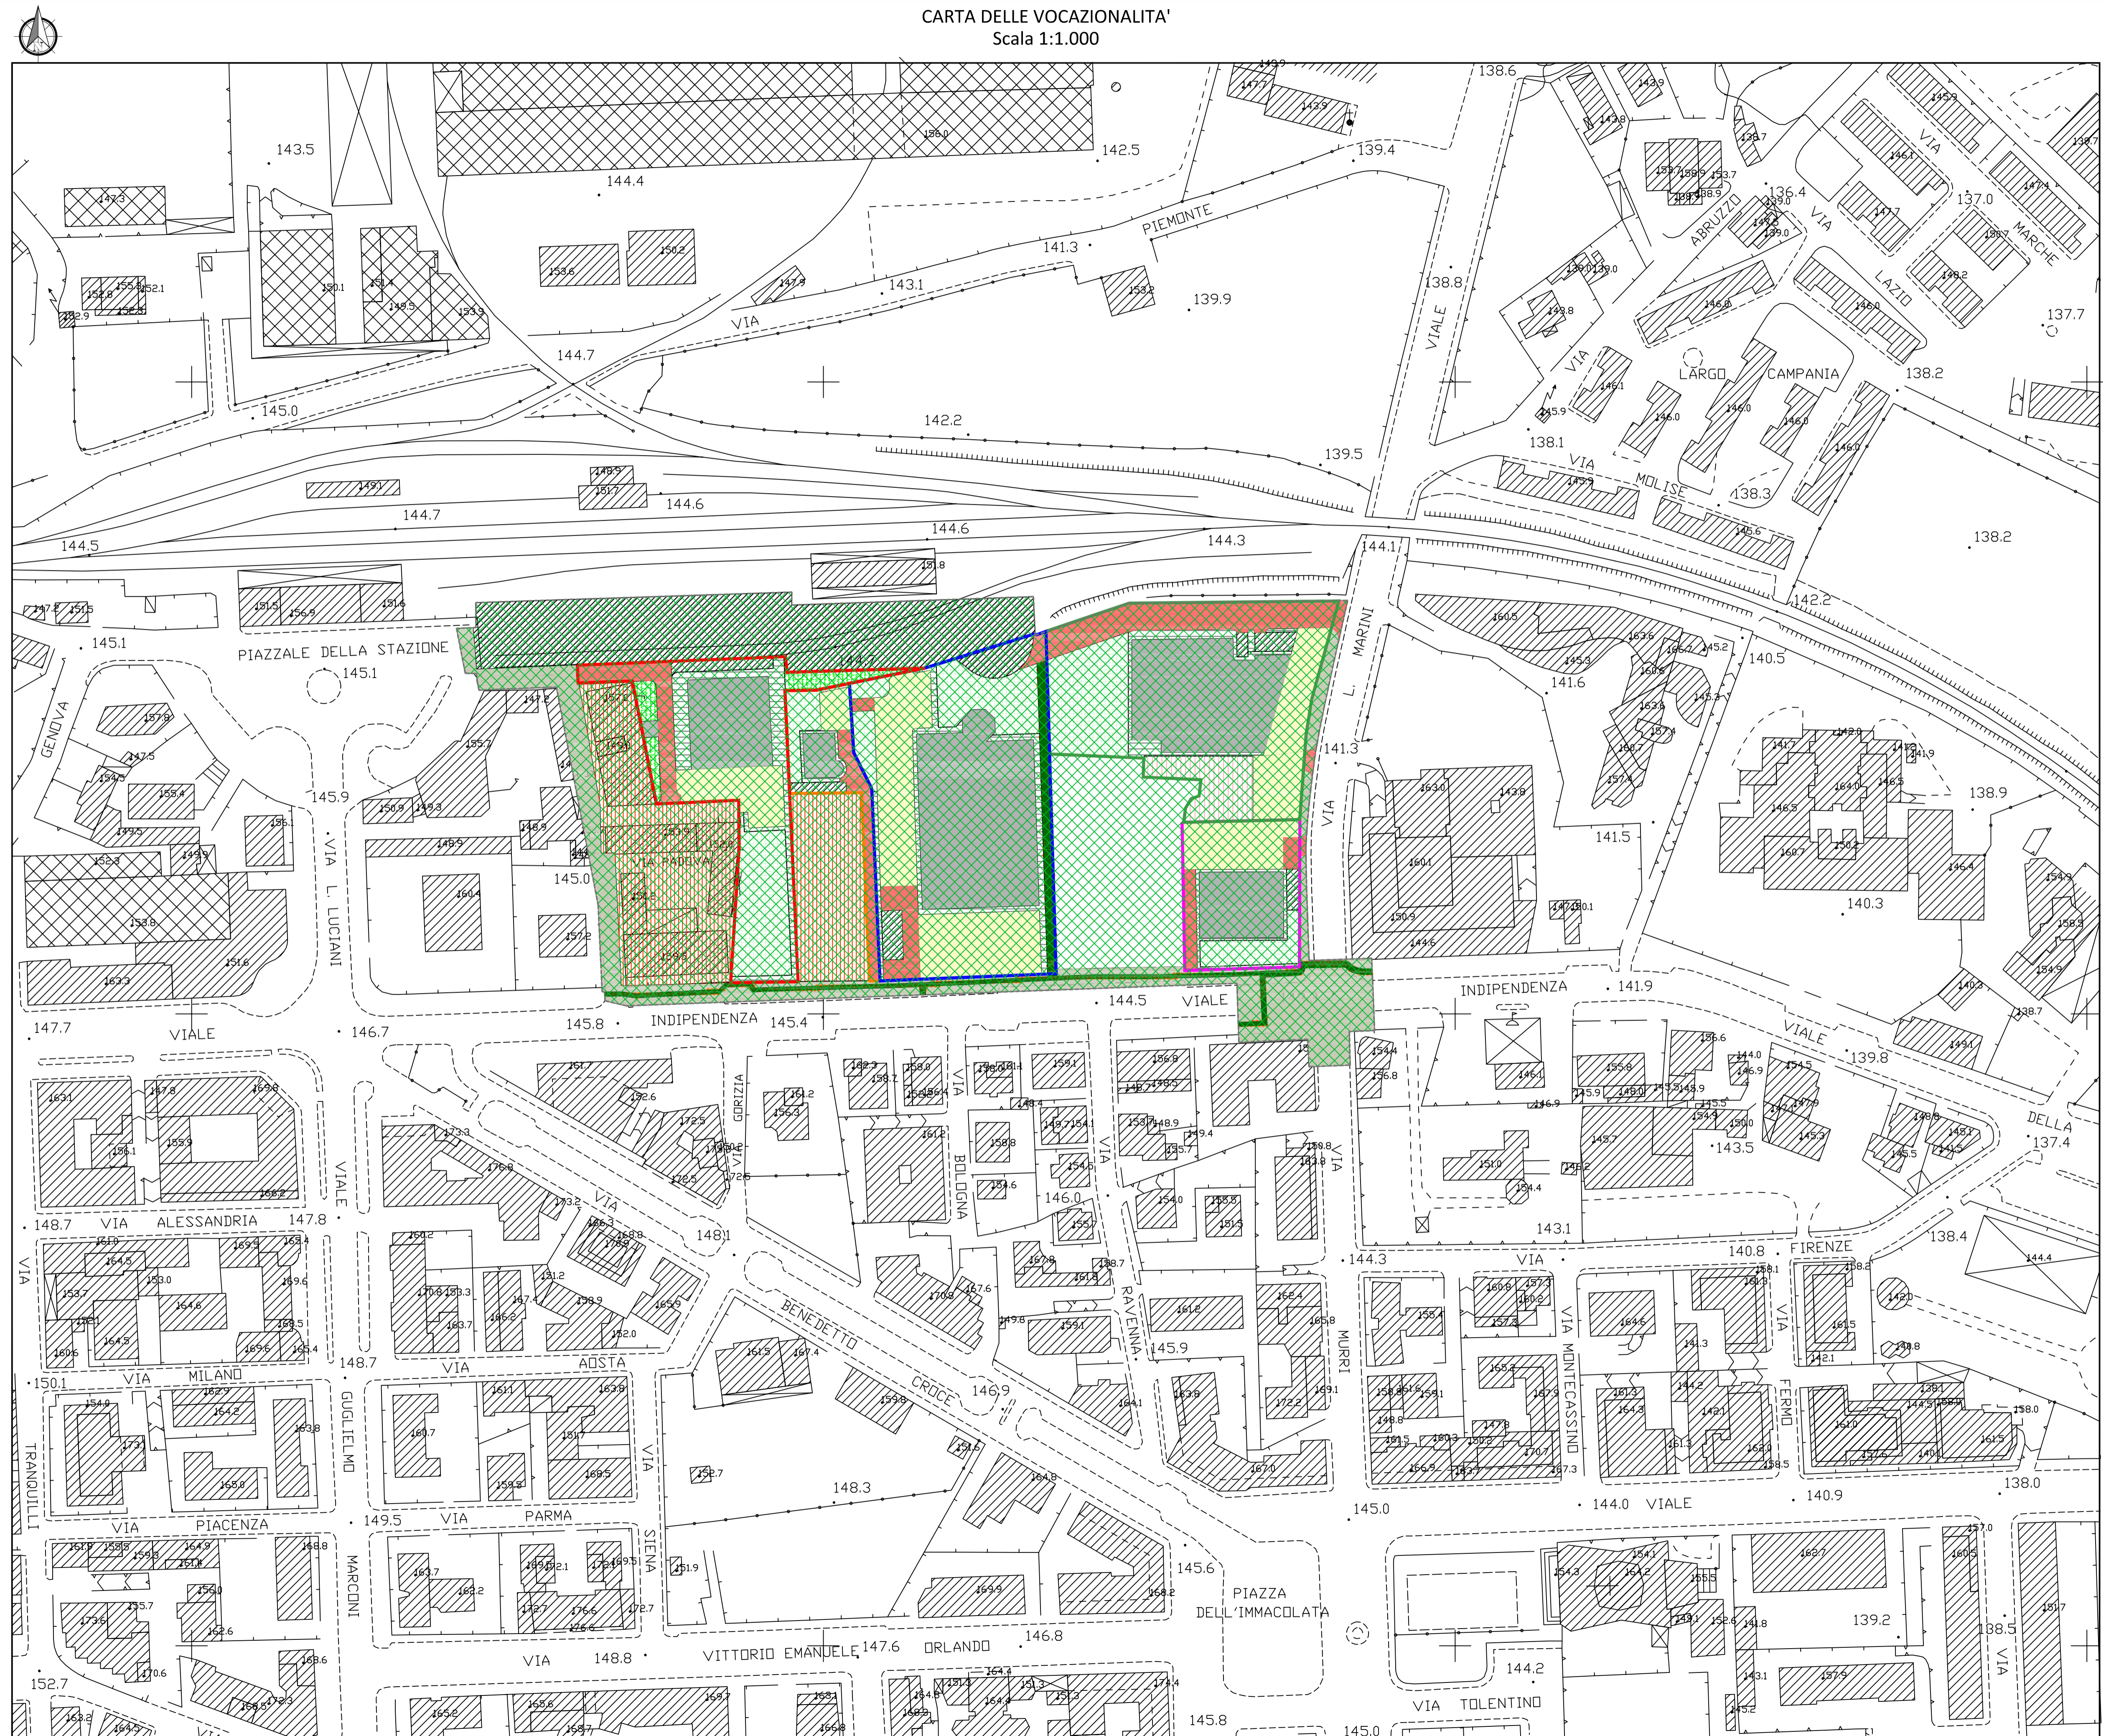

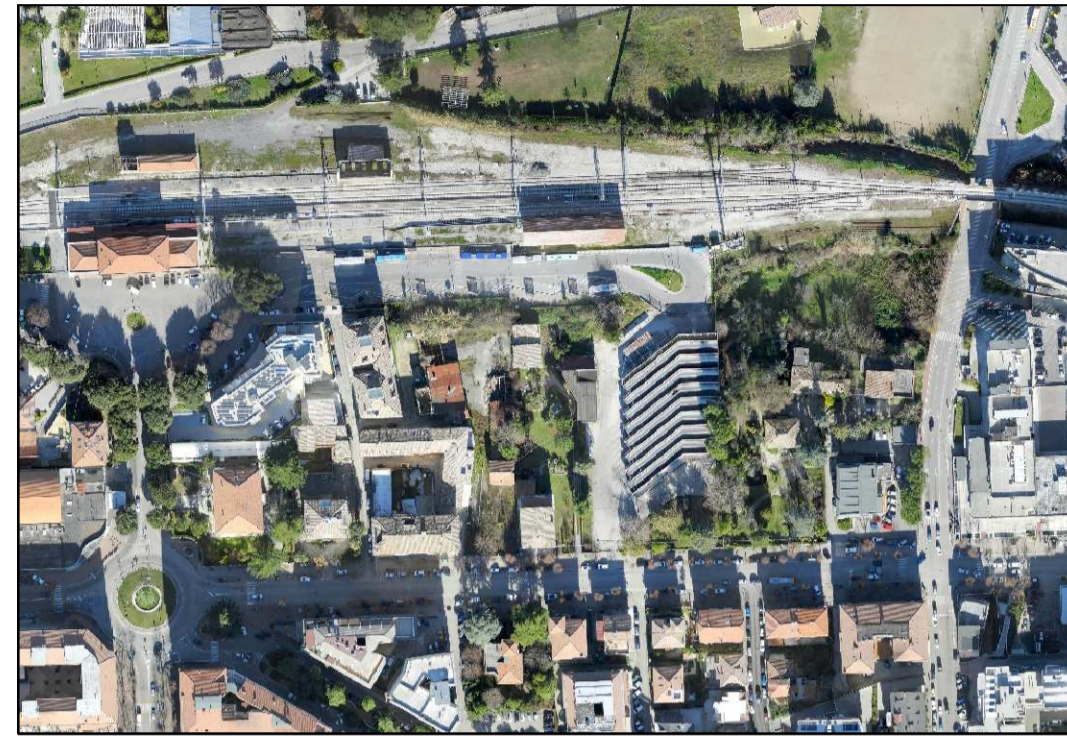


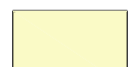


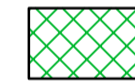


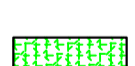

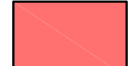



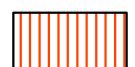
**PIANO PARTICOLAREGGIATO ESECUTIVO
ZONA APRS-2 "AREE A PREVALENTE DESTINAZIONE
RESIDENZIALE E SERVIZI" - VIALE INDIPENDENZA
AREA EX CENTRO DIREZIONALE
(ART. 62 DELLE N.T.A. DEL PIANO REGOLATORE GENERALE)**



ELABORATO G.01.6	OGGETTO CARTA DELLA VOCAZIONALITA' EDIFICATORIA
SCALA 1:1000	Sindaco: Guido Castelli Assessore Urbanistica: Luigi Lattanzi Segretario Generale: Giovanni Schiano Di Colella Lavina Progettazione: Vincenzo Ballatori - Maurizio Piccioni
DATA Ottobre 2018	Studio Tecnico di Geologia e Geotecnica Marucci dott.geol. Vittorio Marucci dott.geol. Pier Luigi Anasparri

LEGENDA
(Regione Marche - Circolare n. 14 del 28 agosto 1990)

 Area vocata all'edificazione

 Perimetro piano particolareggiato APRS-2	 Marciapiedi - Percorsi pedonali
 Sub-Ambito 1	 Parcheggi pubblici
 Sub-Ambito 2	 Parcheggi privati
 Sub-Ambito 3	 Percorsi ciclabili
 Sub-Ambito 4	 Rampe di accesso
 Sub-Ambito 5	 Verde privato
 Area tecniche	 Viabilità di progetto
 Autostazione	 Viabilità esistente
 Edifici in progetto	 Zona in conservazione