

COMUNE DI ASCOLI PICENO
PROVINCIA DI ASCOLI PICENO

PIANO DI RECUPERO DI INIZIATIVA PRIVATA IN VARIANTE
AL PRG SU IMMOBILI SITI IN VIA ANNIBAL CARO N. 2

RELAZIONE GEOLOGICA
GEOMORFOLOGICA ED IDROGEOLOGICA

TAV. GEO1

INQUADRAMENTO CARTOGRAFICO
E GEOLOGICO

COMMITTENTE:

Conti Giuseppe
Tasca Giuseppina

TECNICO INCARICATO:

Dott. Geol. ANDREA CAVUCCI

STUDIO TECNICO DI GEOLOGIA


dott.geol. Andrea Cavucci

Viale B. Croce, 79 - 63100 Ascoli Piceno
Tel. 347.1983448 Fax: 0736-45892 - E-Mail: andrea.cavucci@gmail.com
P.IVA 01736300441

Data:

Giugno 2023_Rev01

COROGRAFIA
Scala 1 :25.000

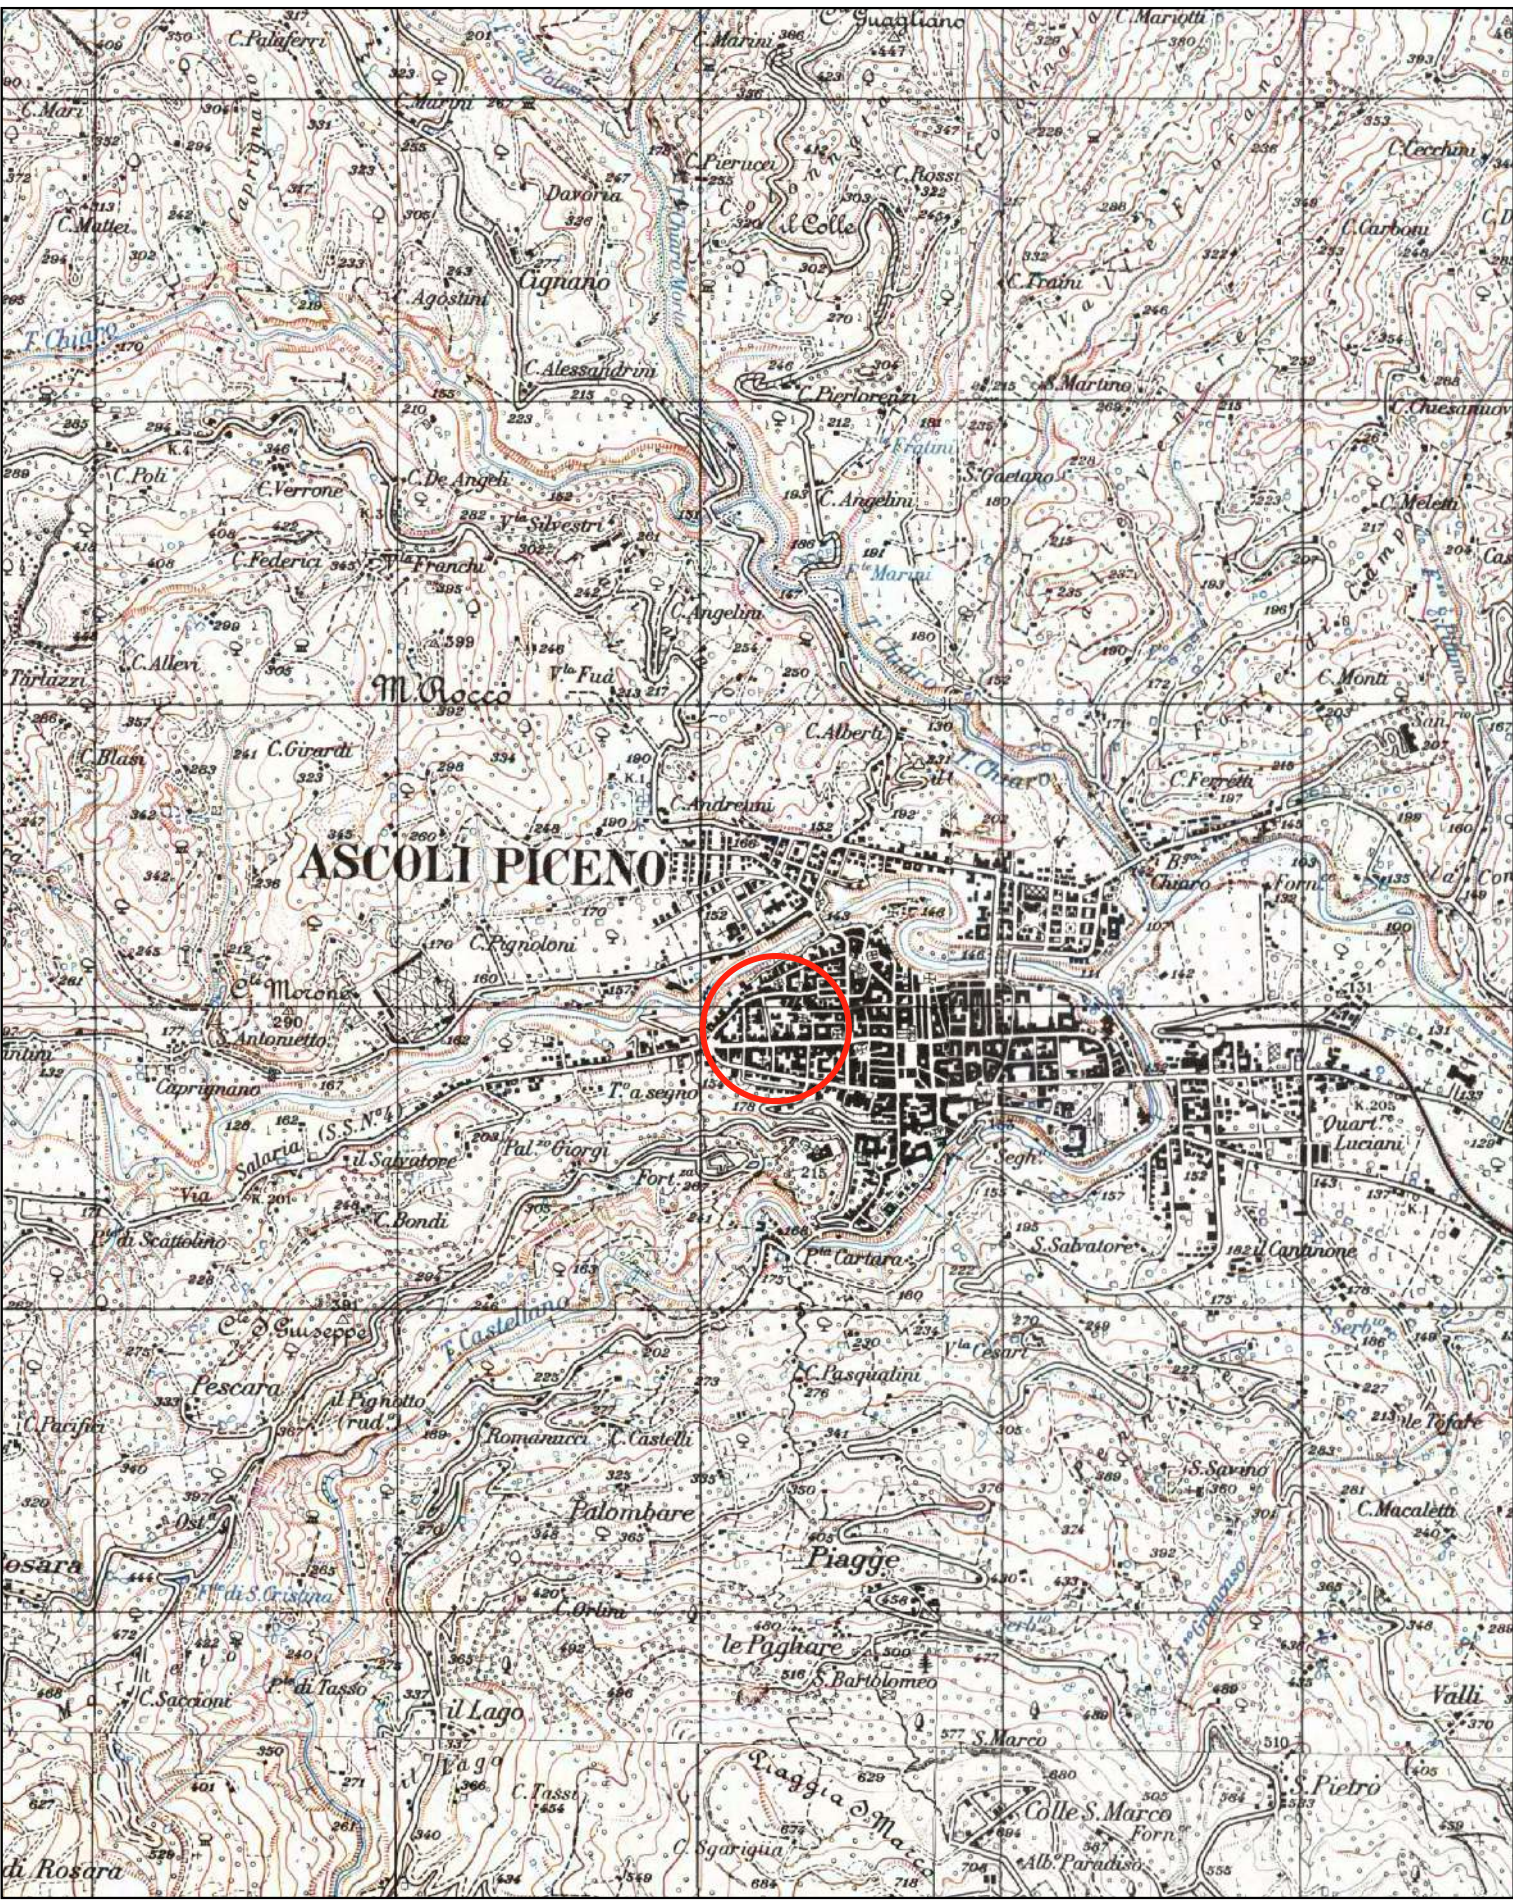


Zona comprendente l'area oggetto di Piano
Particolareggiato

STRALCIO CTR MARCHE
Scala 1 :5.000




Zona comprendente l'area oggetto di Piano
Particolareggiato

STRALCIO PAI TRONTO
Scala 1 :10.000

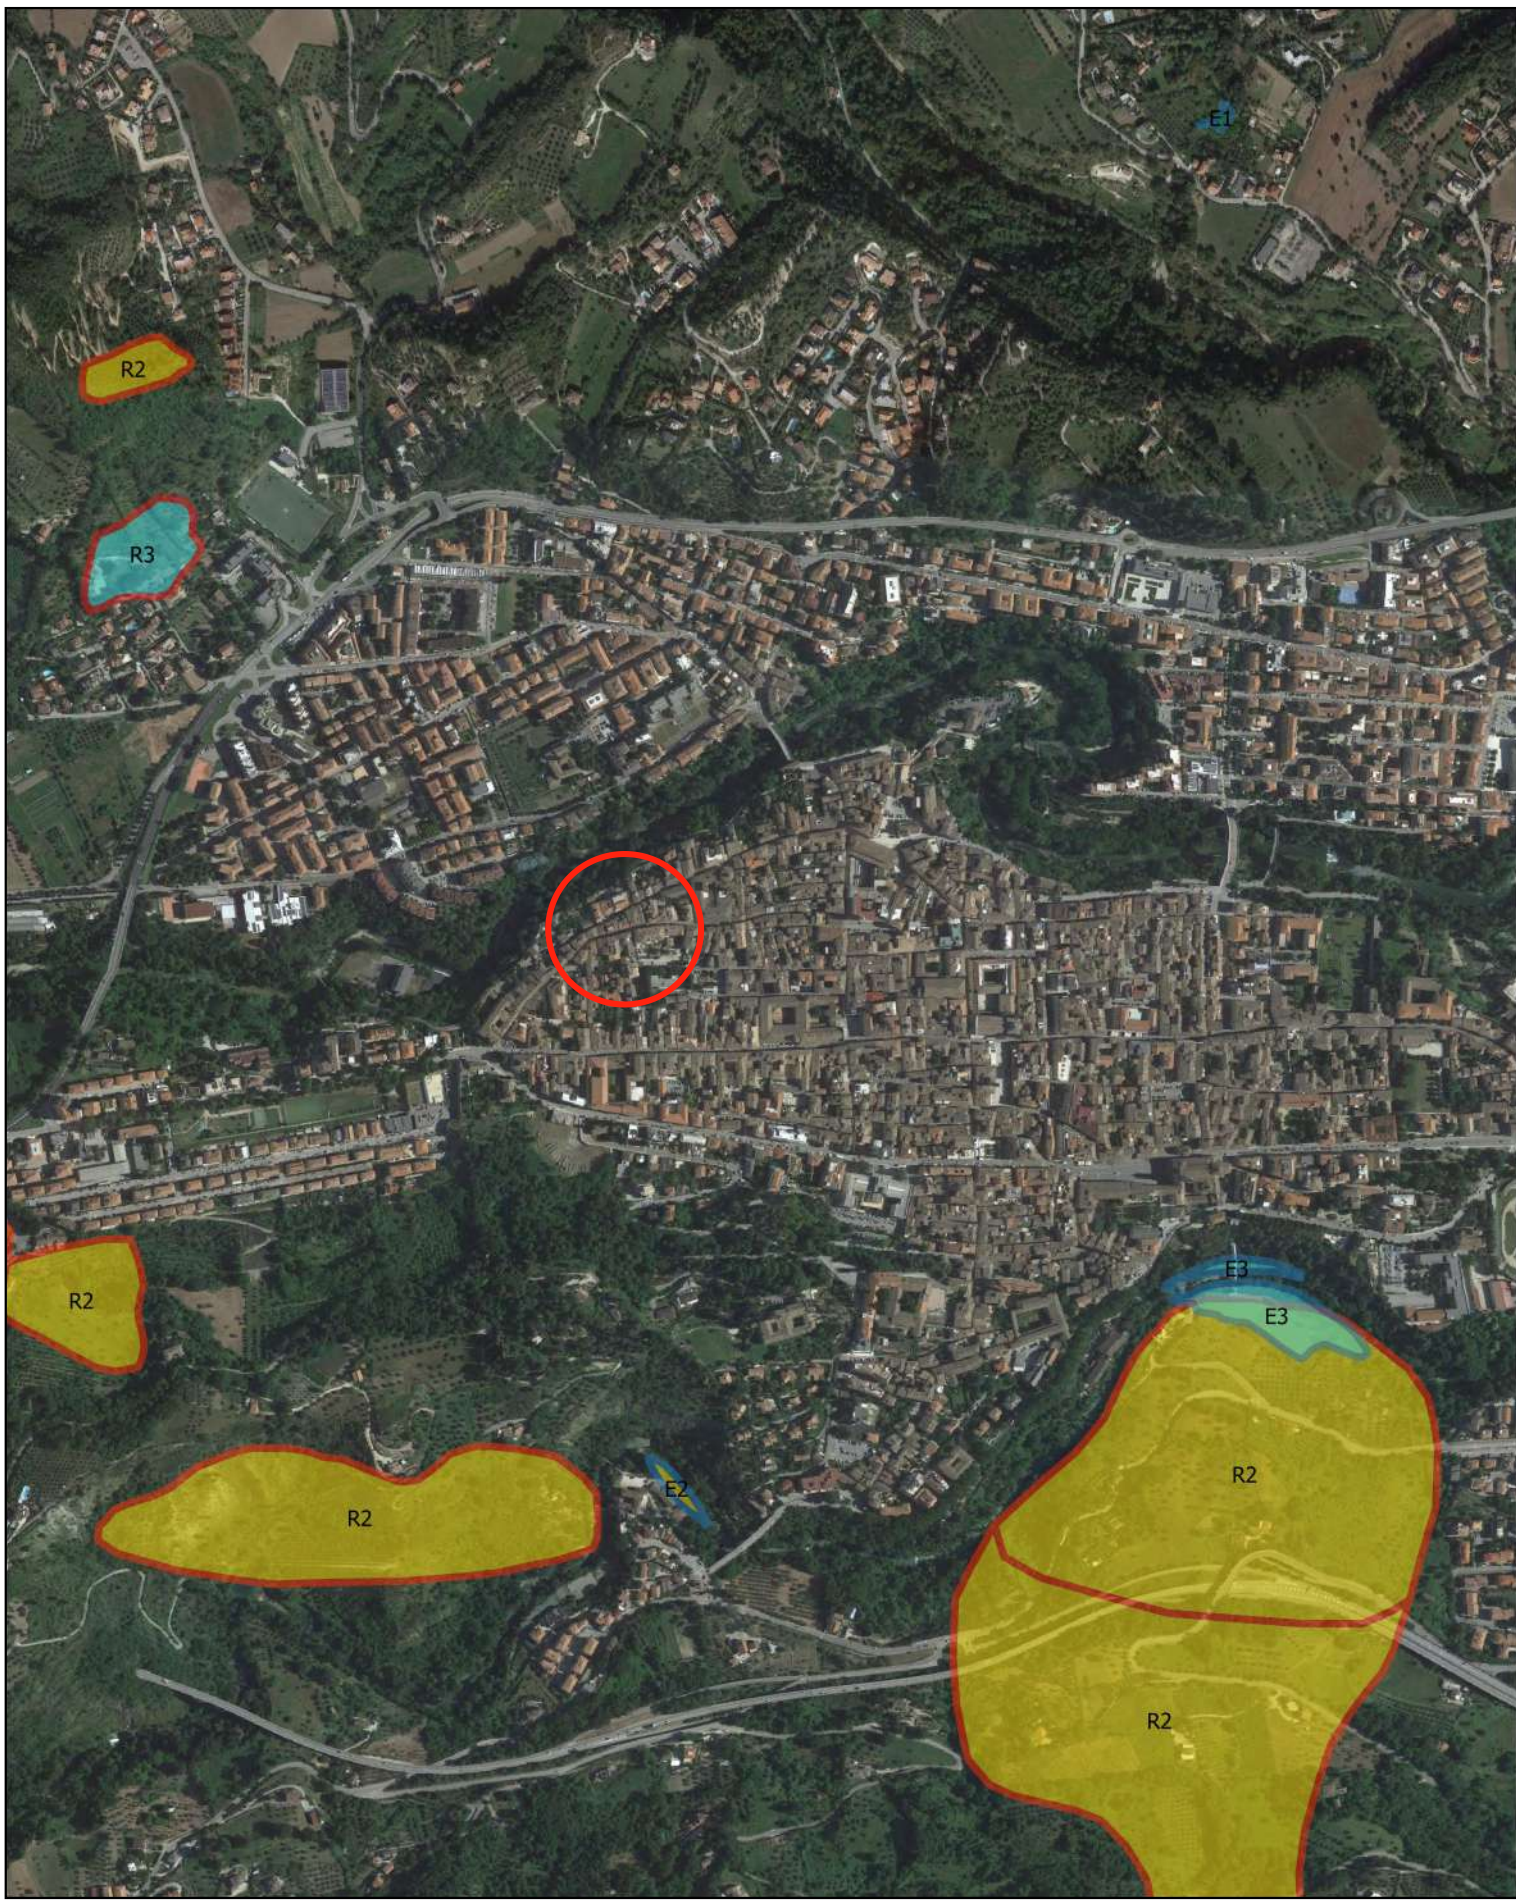

Zona comprendente l'area oggetto di Piano
Particolareggiato

CARTA GEOLOGICA
Scala 1 :5.000

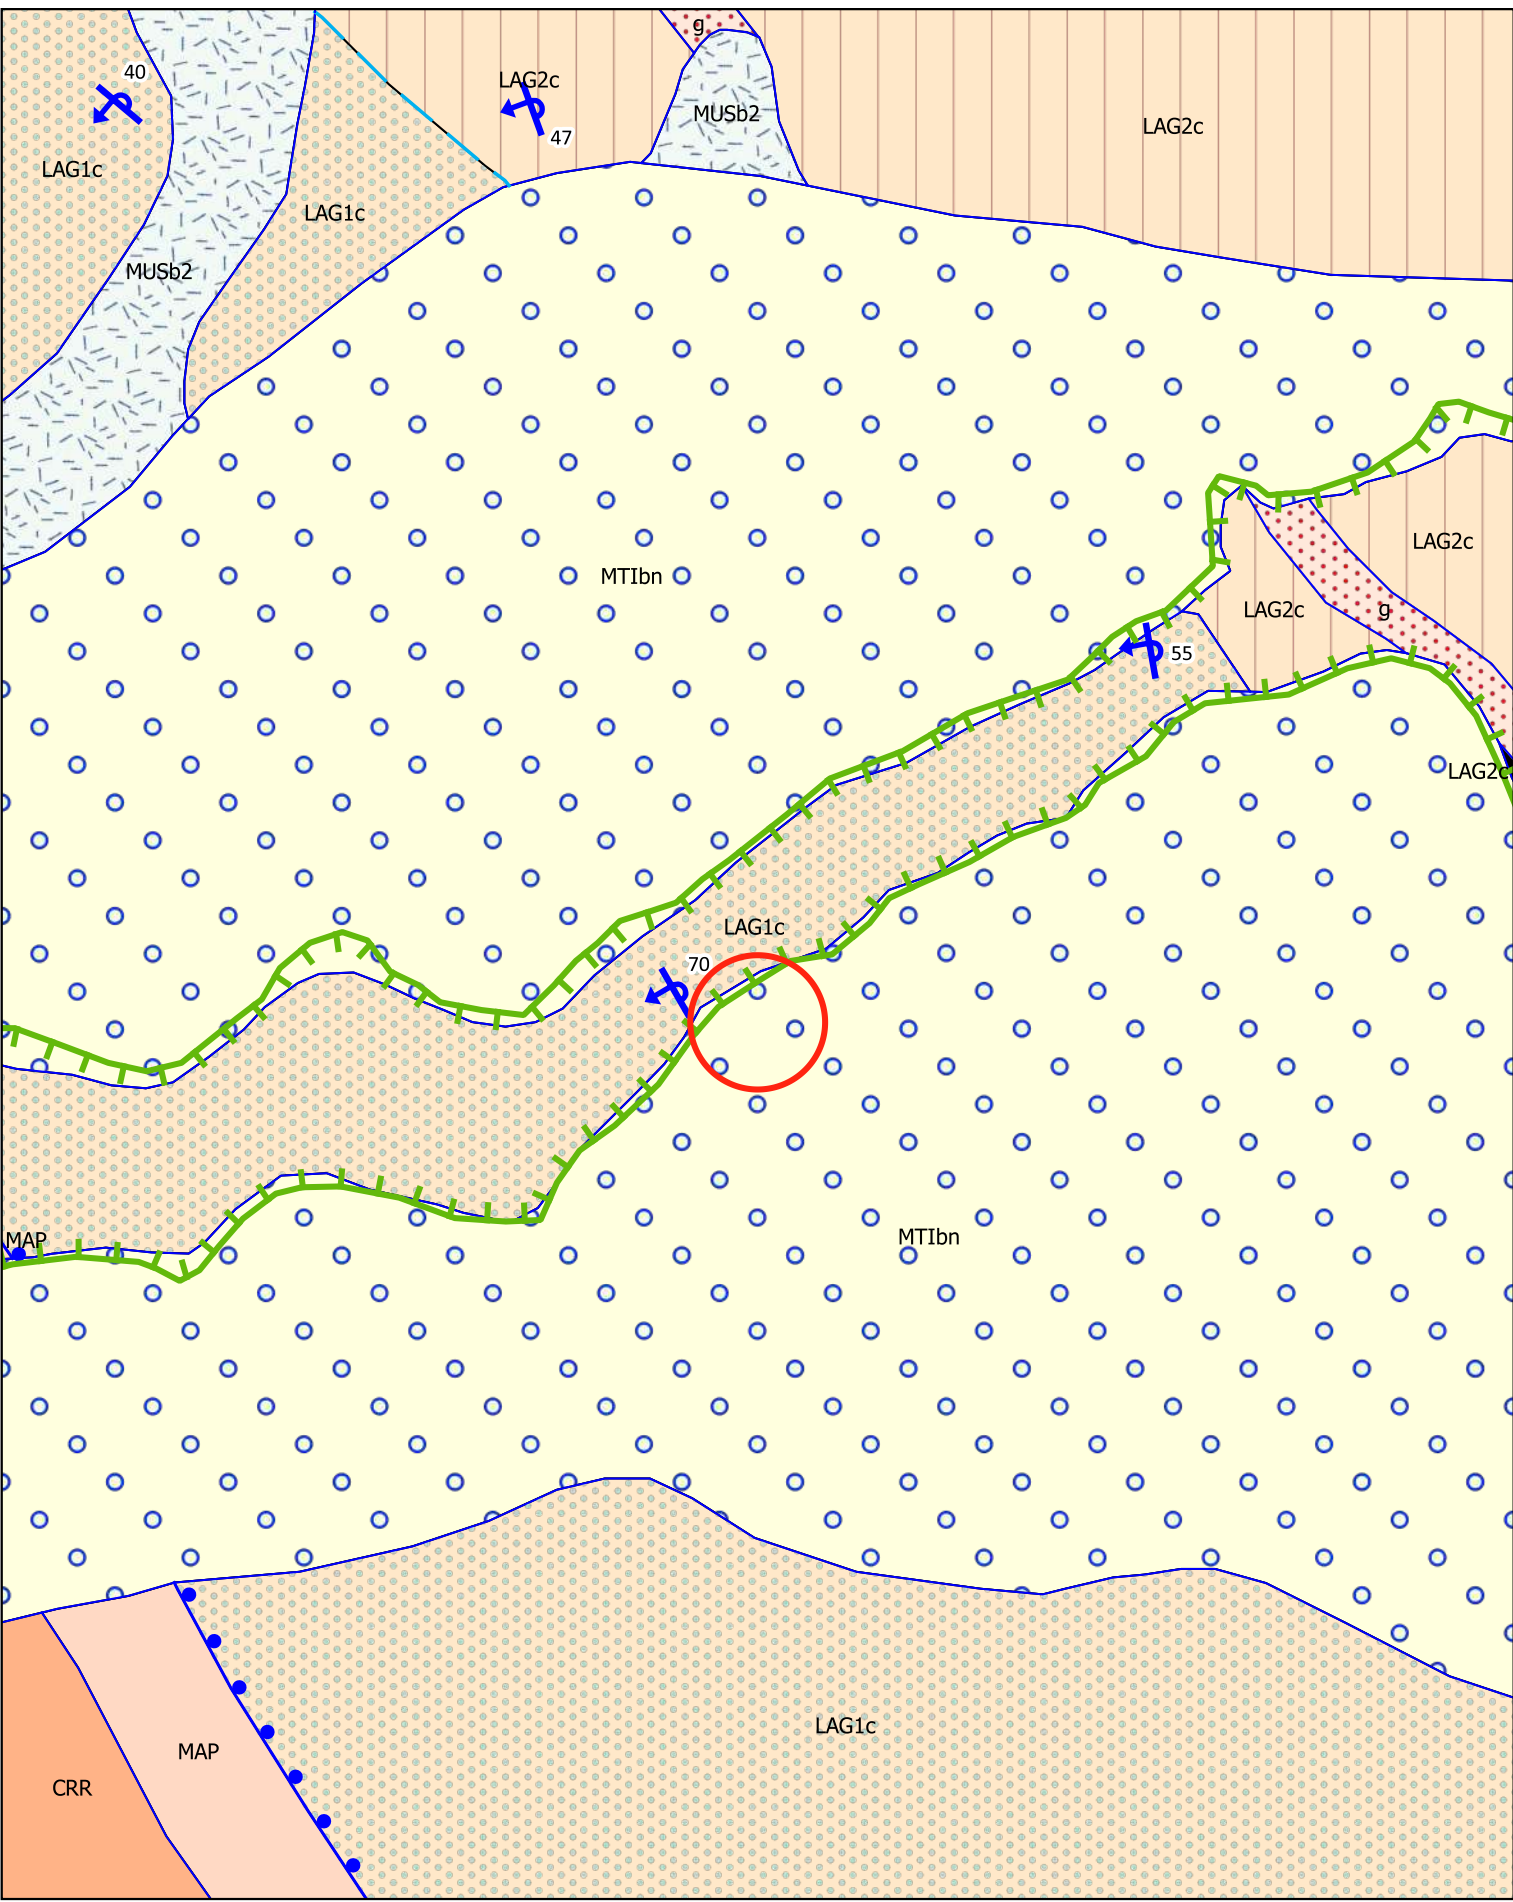

LEGENDA

Orlo di terrazzo fluviale certo


Contatto stratigrafico inconforme certo
Contatto stratigrafico o litologico certo
Contatto stratigrafico o litologico incerto, dedotto

Stratificazione rovesciata

MUSb2 - Depositi eluvio-colluviali
MTIbn - Depositi alluvionali terrazzati III° ordine
LAG1c - Formazione della Laga. Membro pre-evaporitico. Litofacies arenacea
g - Livello guida gessarenitico
LAG2c - Formazione della Laga. Membro evaporitico. Litofacies arenacea
MAP - Marne a Pteropodi
CRR - Marne con Cerrogna

Zona comprendente l'area oggetto di Piano
Particolareggiato

STRALCIO PLANIMETRICO
Scala 1 :1.000

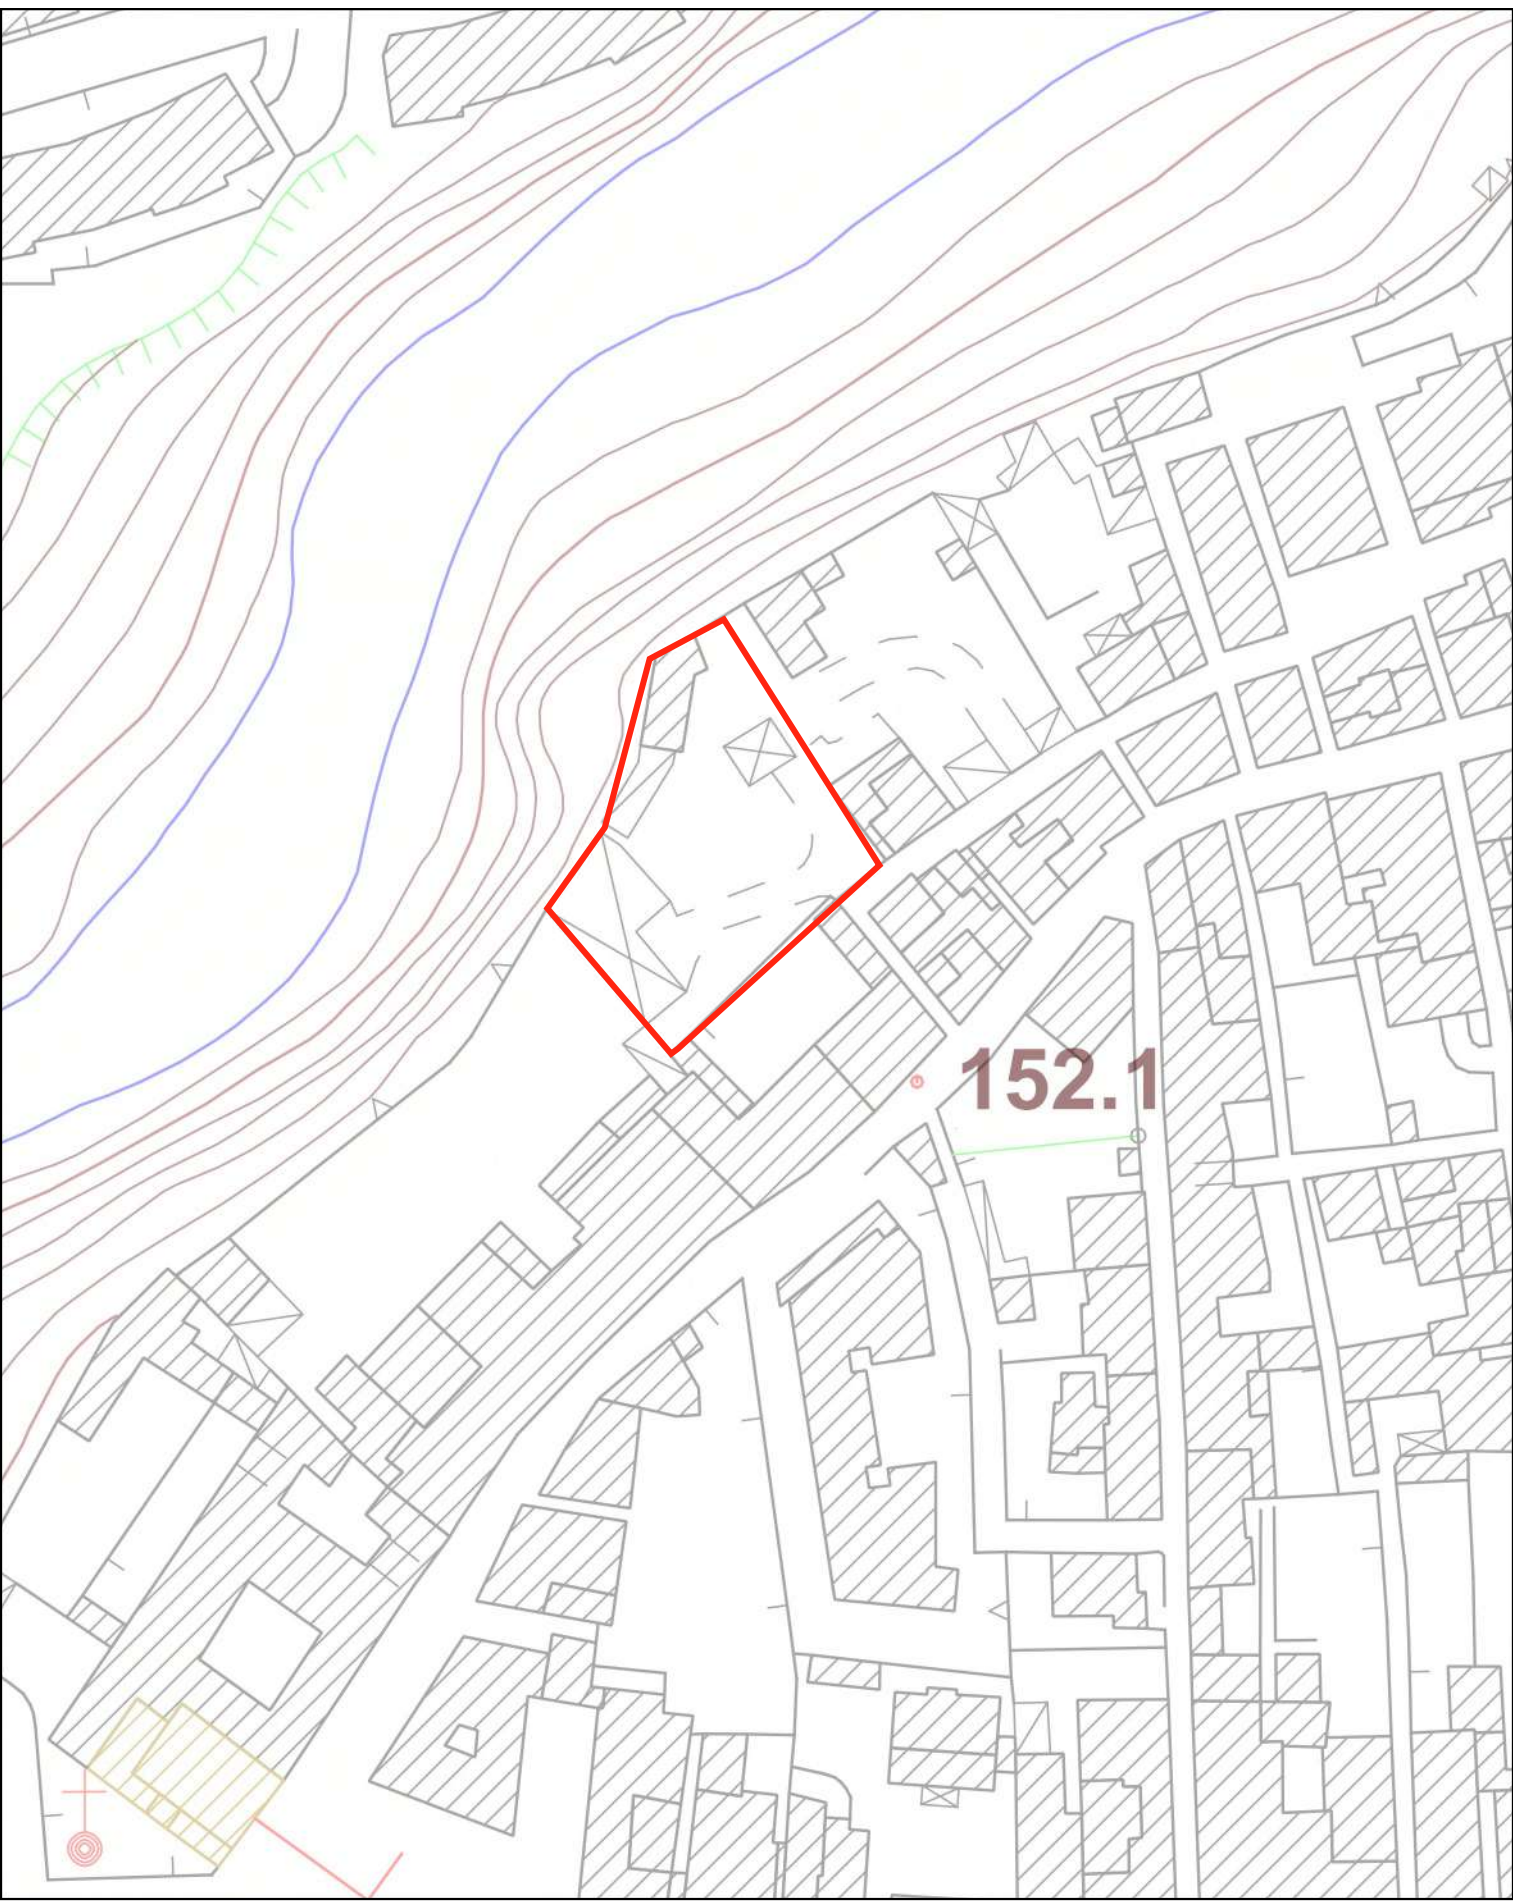

Area oggetto di Piano Particolareggiato

FOTO DA SATELLITE
Scala 1 :1.000



Area oggetto di Piano Particolareggiato