

COMUNE DI ASCOLI PICENO

PIANO DI LOTTIZZAZIONE  
IN LOCALITÀ MARINO DEL TRONTO  
"VIA DEI PESCHI"

Proprietà: BUILD s.r.l. - Ascoli Piceno


TAV.

1


PLANIMETRIE DI INQUADRAMENTO  
ESTRATTO P.R.G. VIGENTE  
RILIEVO TOPOGRAFICO

Progettista  
dot. ing. Mario D'EMILIO


DATA  
Luglio 2017

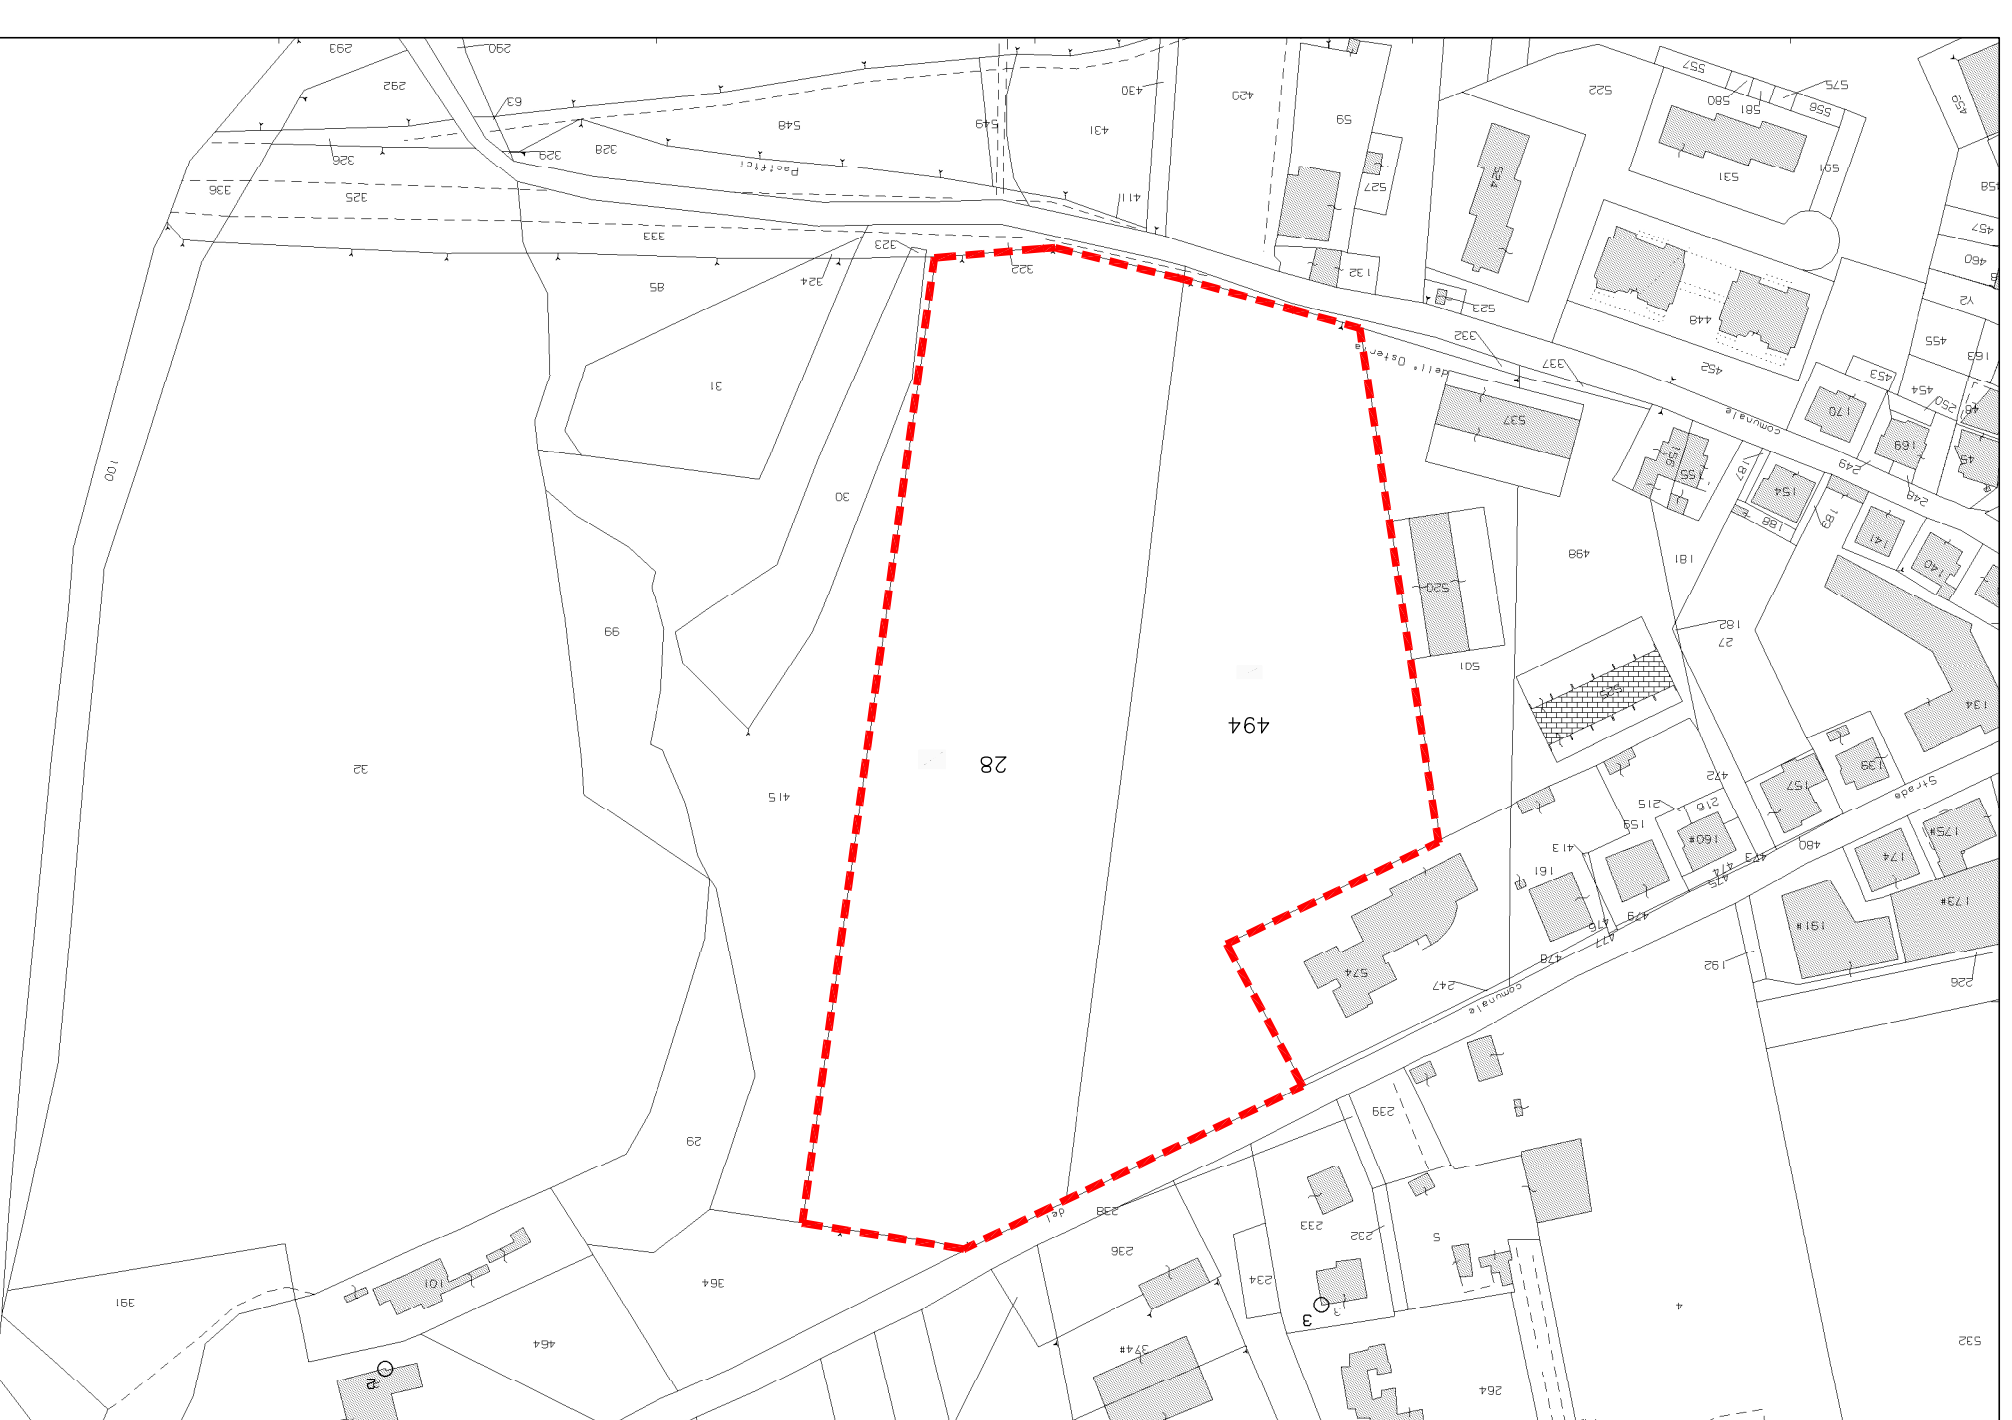

PLANIMETRIA CATASTALE - scala 1:2000  
Foglio 111 - part. 28 e 494  
LIMITE PROPRIETÀ BUILD S.R.L.

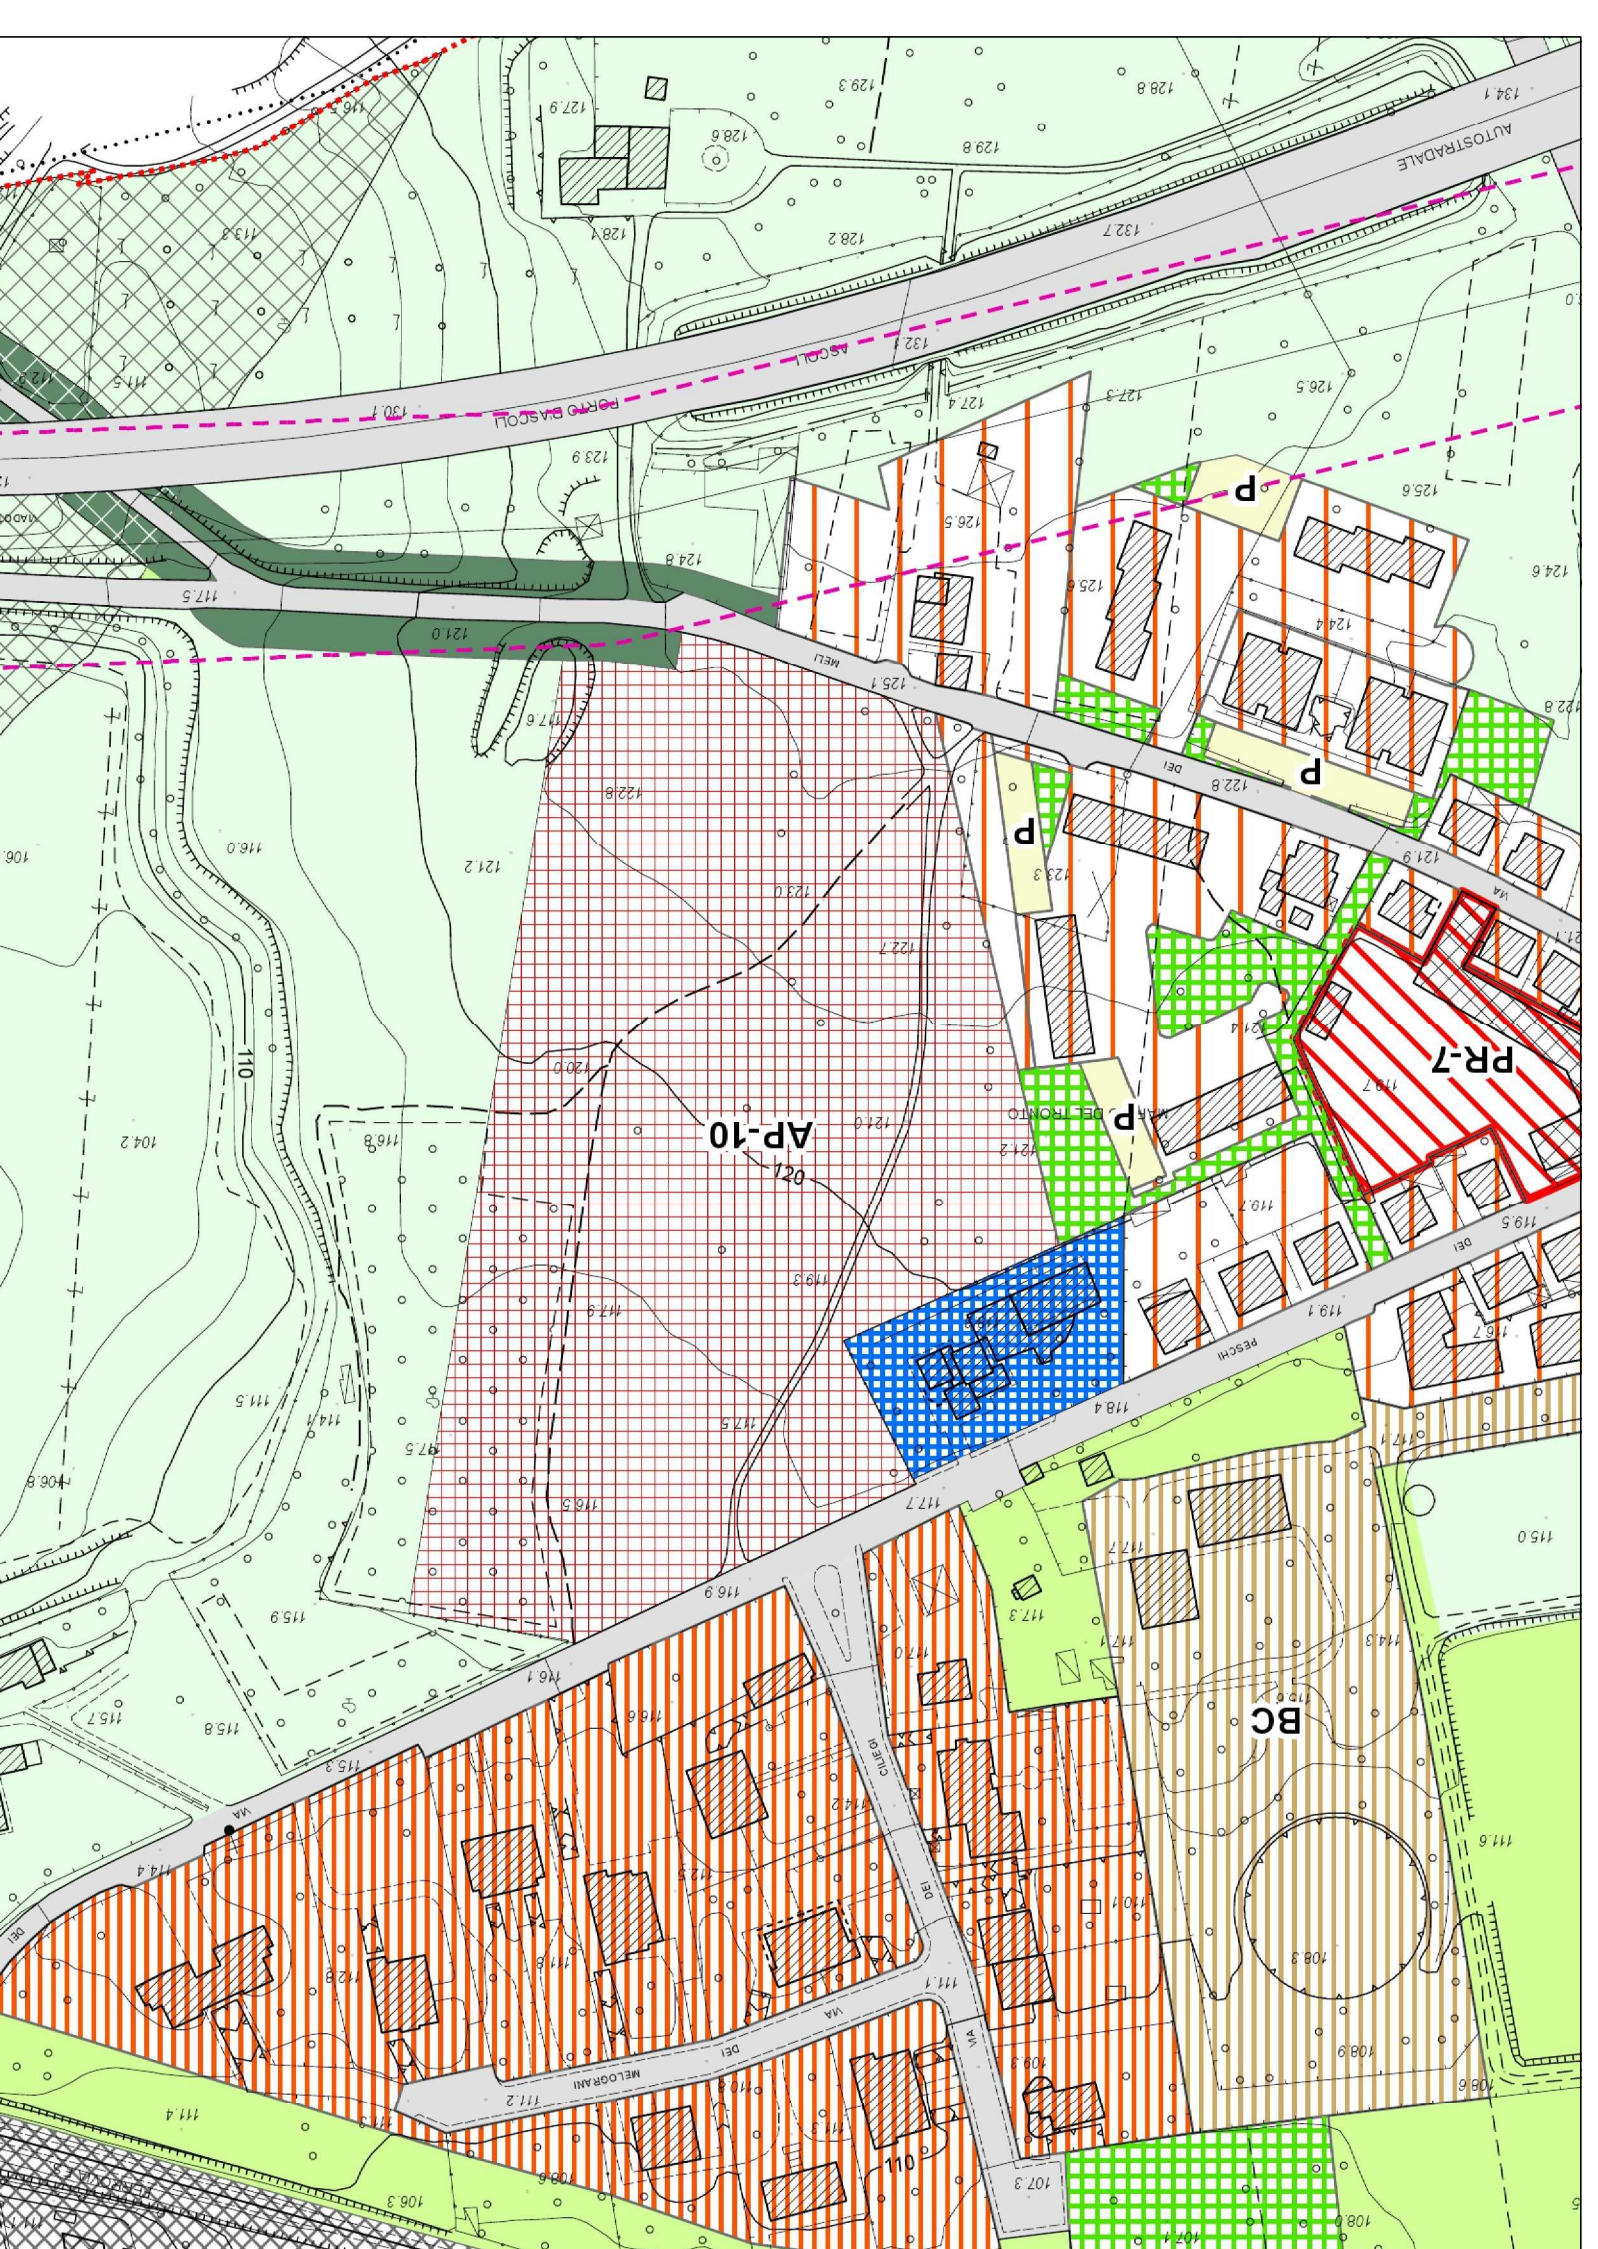

ESTRATTO DI P.R.G. VIGENTE - scala 1:2000

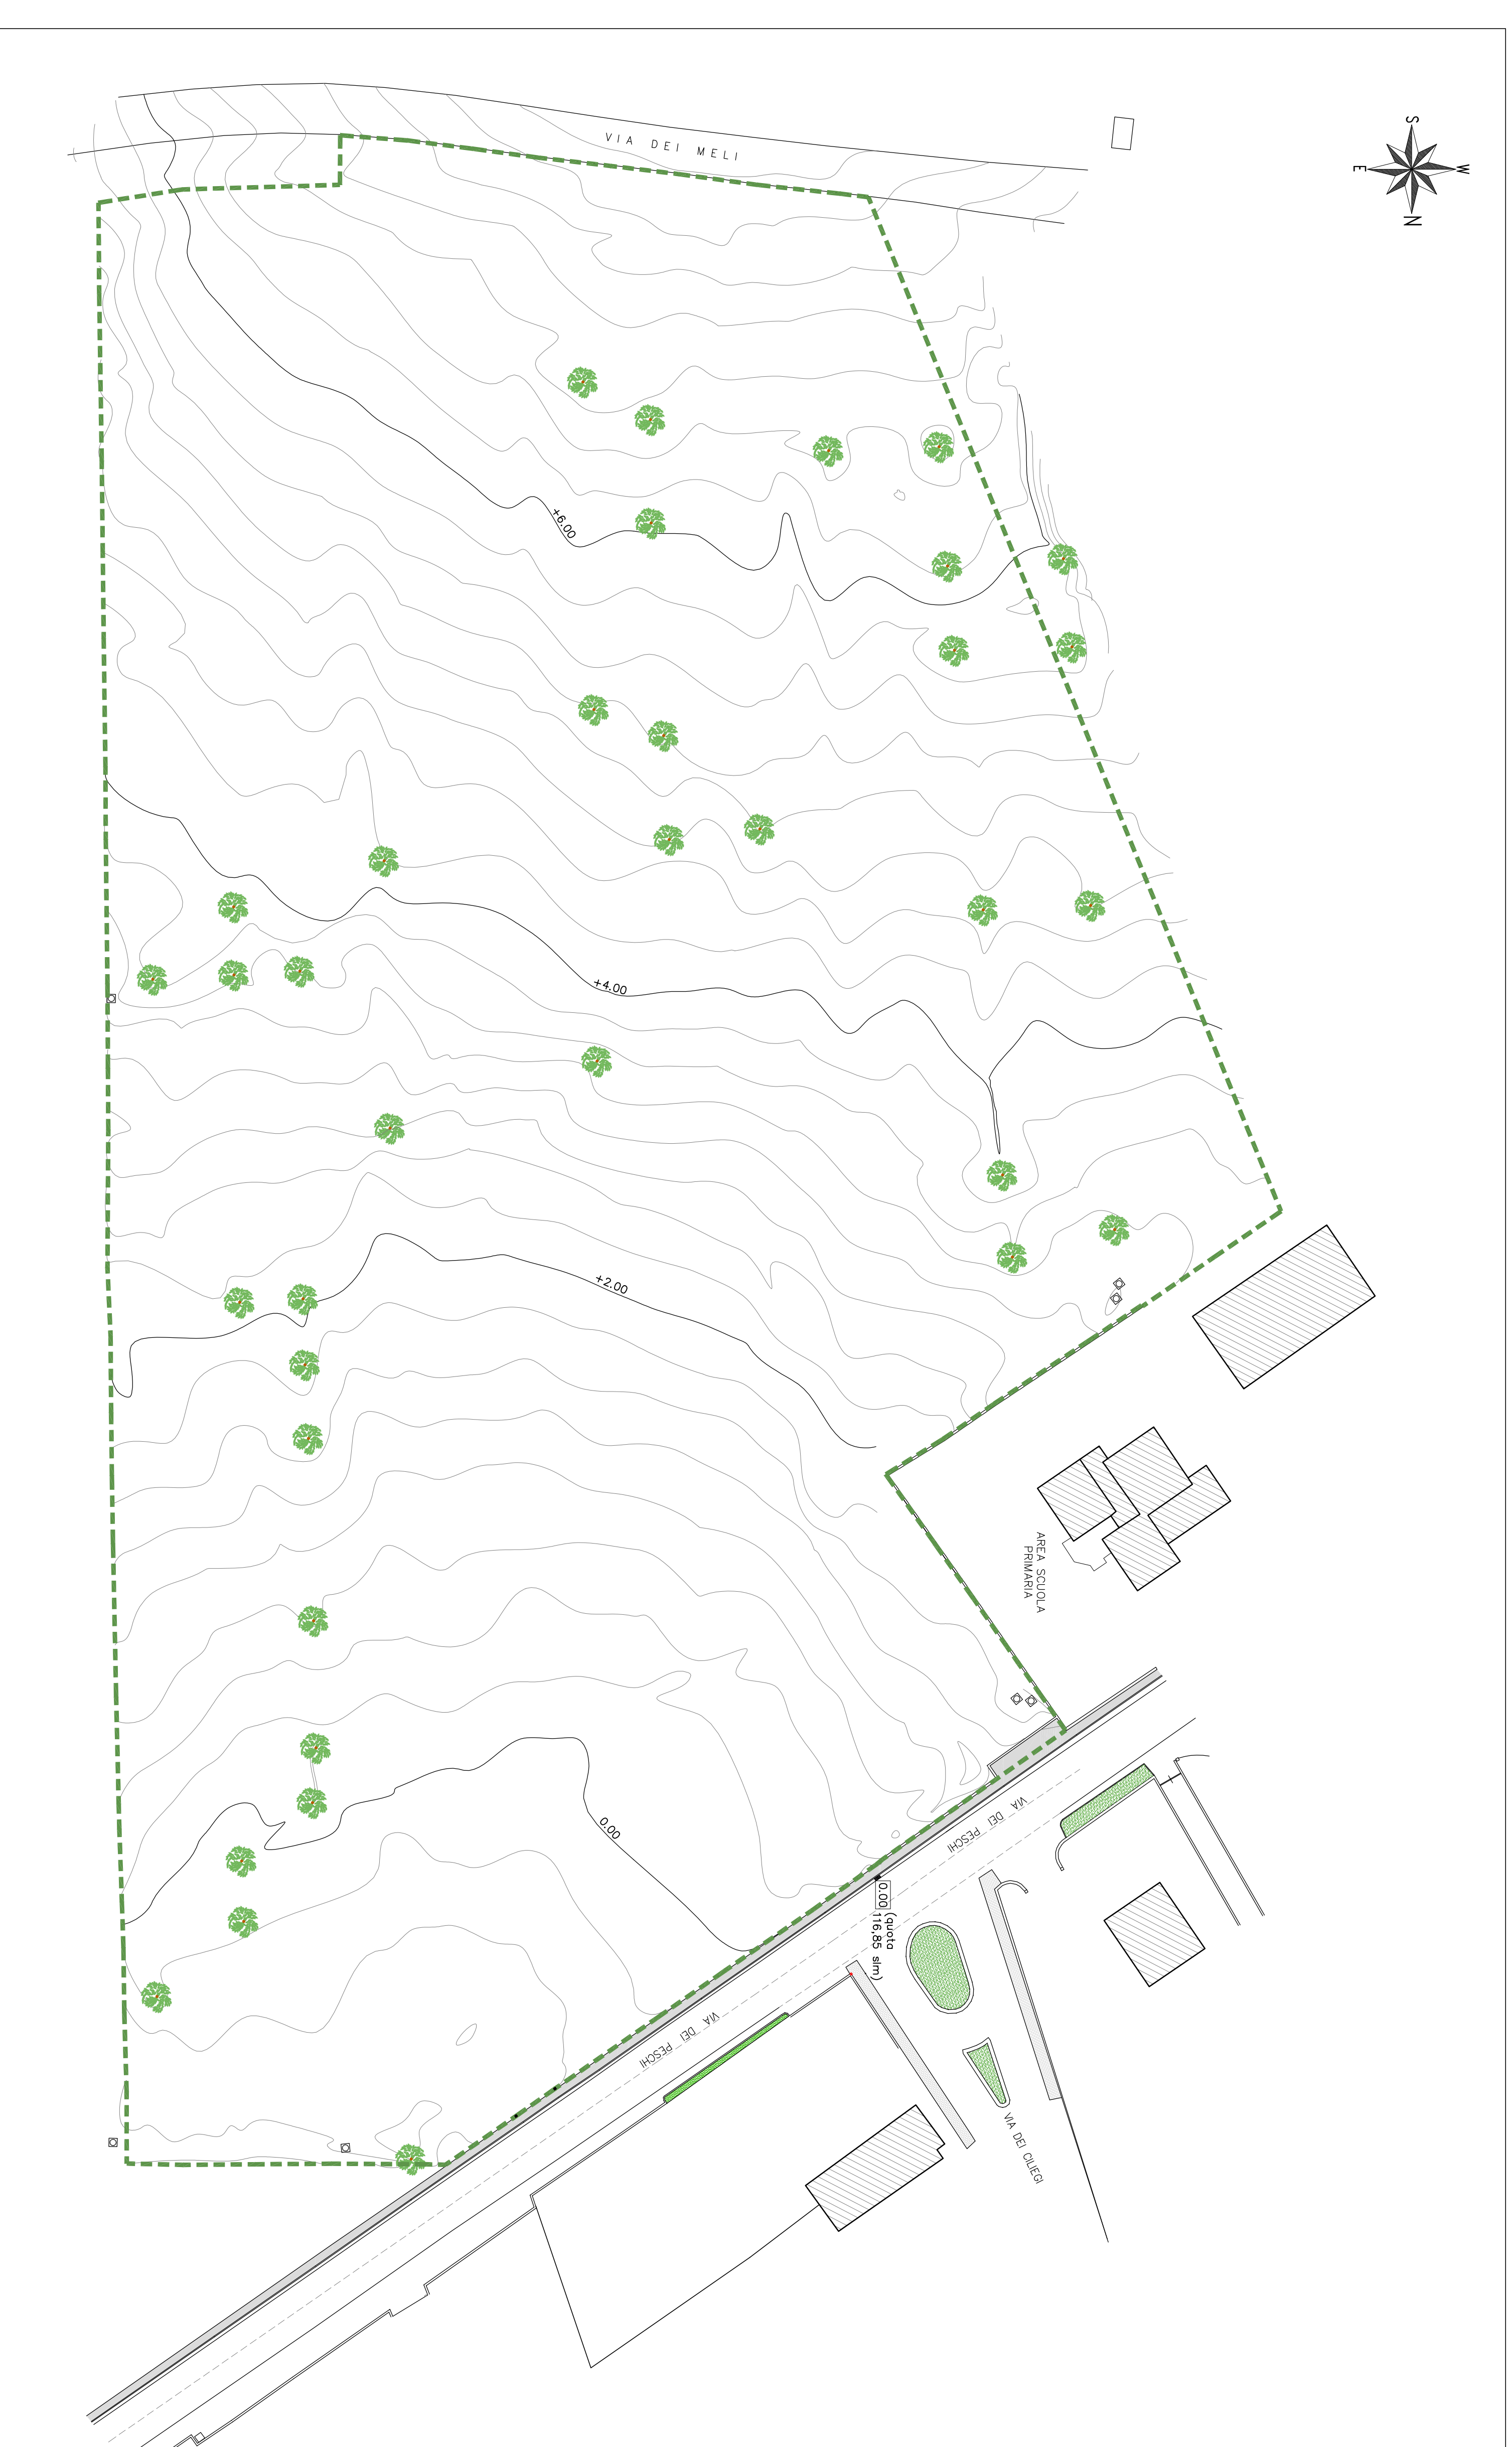

RILIEVO TOPOGRAFICO - scala 1:500

LIMITI ESISTENTI

LIMITE PIANO DI LOTTIZZAZIONE