


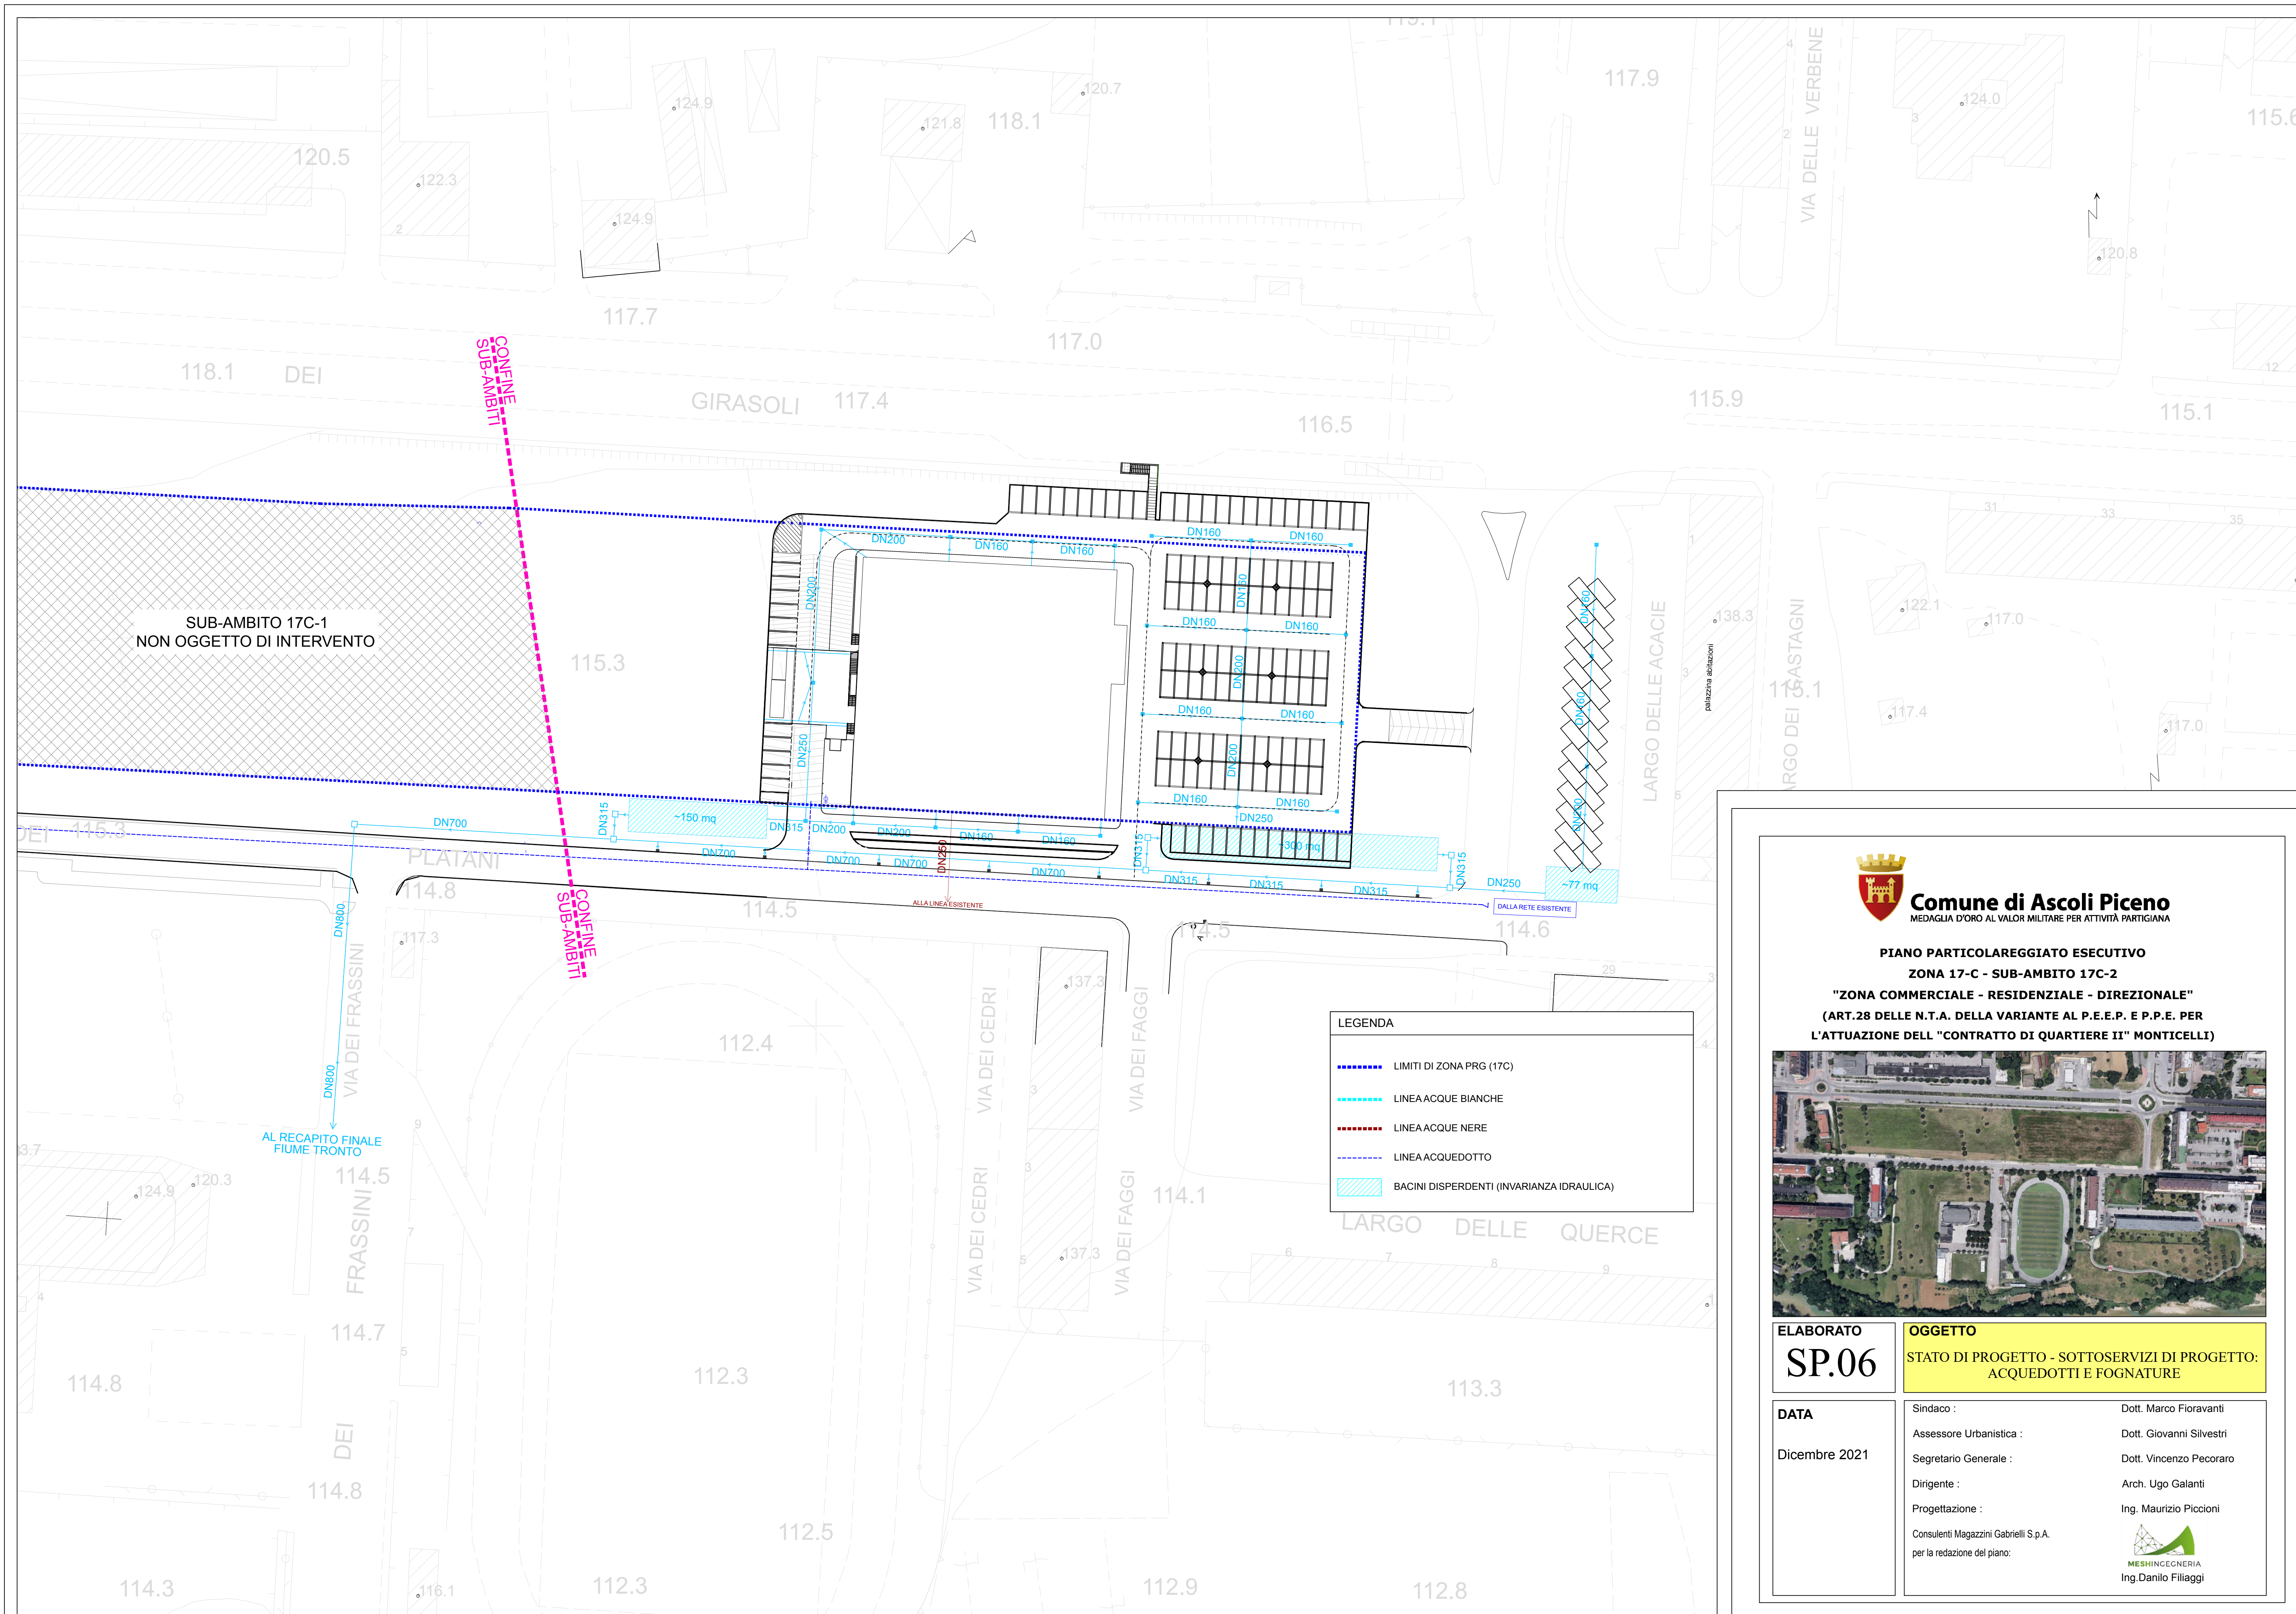

Comune di Ascoli Piceno
MEDAGLIA D'ORO AL VALOR MILITARE PER ATTIVITÀ PARTIGIANA

PIANO PARTICOLAREGGIATO ESECUTIVO
ZONA 17-C - SUB-AMBITO 17C-2
"ZONA COMMERCIALE - RESIDENZIALE - DIREZIONALE"
(ART.28 DELLE N.T.A. DELLA VARIANTE AL P.E.E.P. E P.P.E. PER
L'ATTUAZIONE DELL "CONTRATTO DI QUARTIERE II" MONTICELLI)



ELABORATO
SP.06

OGGETTO
STATO DI PROGETTO - SOTTOSERVIZI DI PROGETTO:
ACQUEDOTTI E FOGNATURE

DATA
Dicembre 2021

Sindaco :	Dott. Marco Fioravanti
Assessore Urbanistica :	Dott. Giovanni Silvestri
Segretario Generale :	Dott. Vincenzo Pecoraro
Dirigente :	Arch. Ugo Galanti
Progettazione :	Ing. Maurizio Piccioni
Consulenti Magazzini Gabrielli S.p.A. per la redazione del piano:	 Ing. Danilo Filiaggi