


SOGGETTI PROPONENTI
CONTI GIUSEPPE - c.f. CNTGPP43R06H390L
TASCA GIUSEPPINA c. f. TSCGPP49R56A044

**AREA VERDE
PUBBLICO
ATTREZZATA
DA CEDERE**

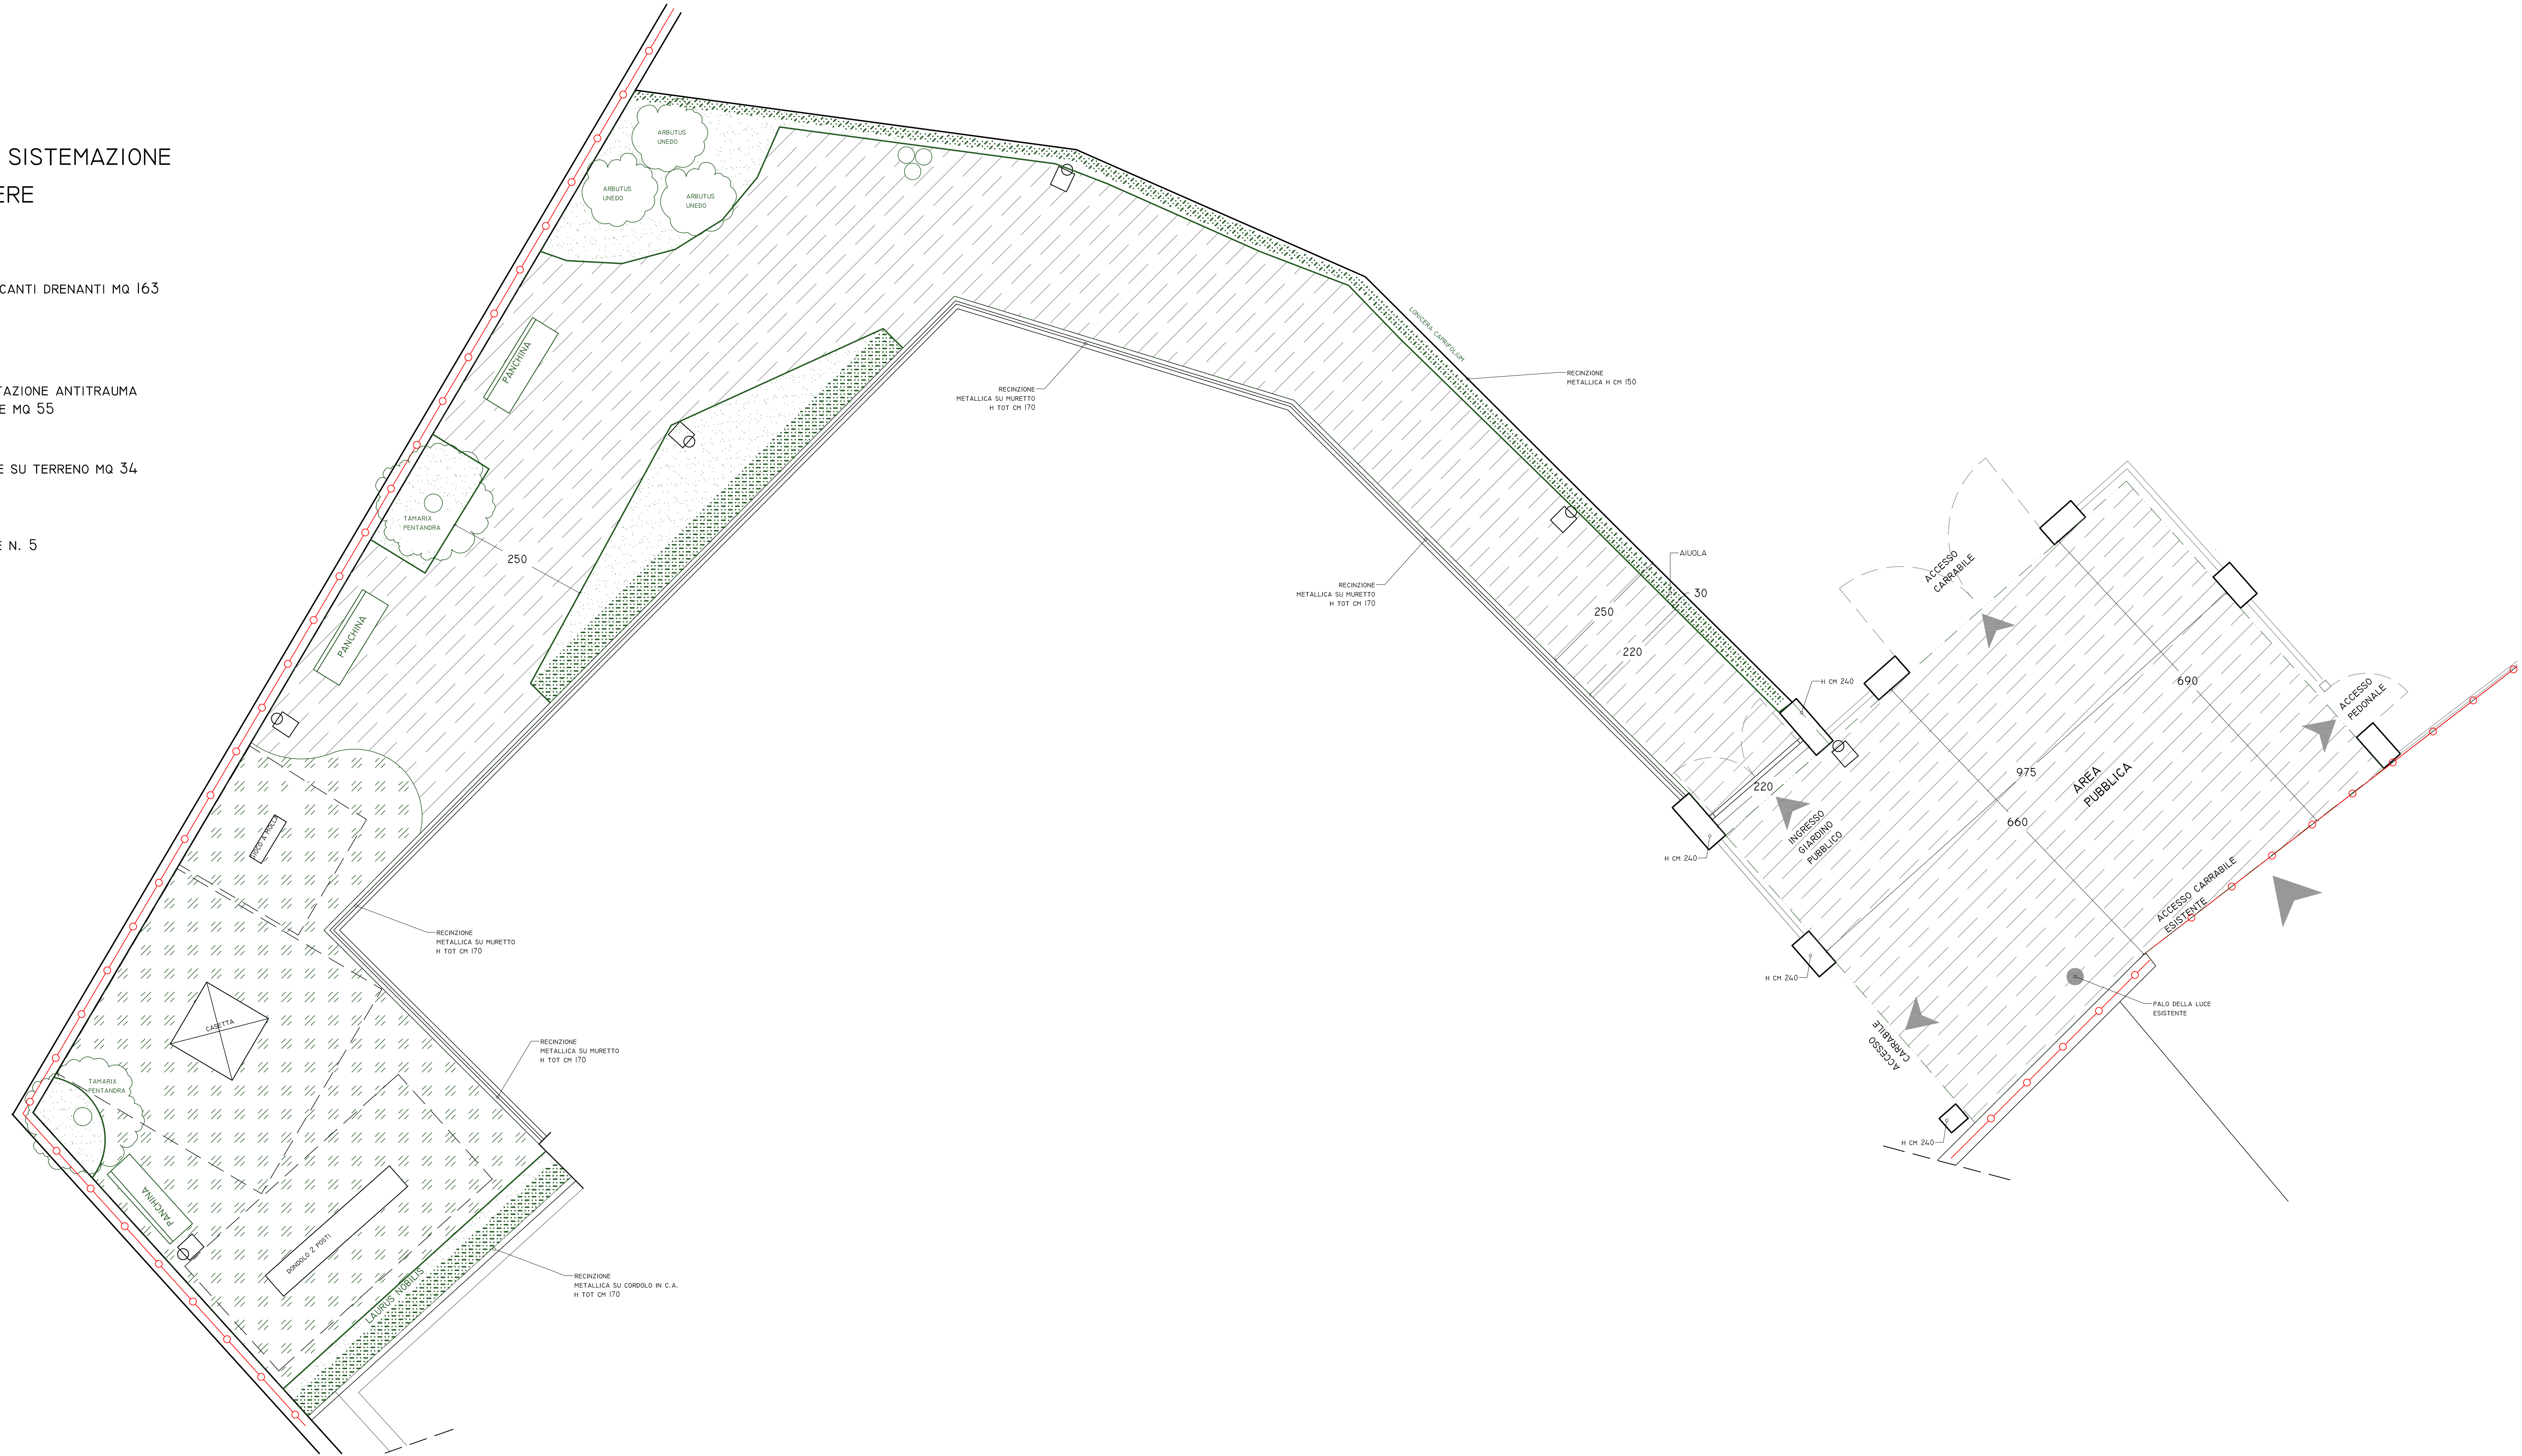

TAMARIX PENTANDRA