



COMUNE DI ASCOLI PICENO

"MEDAGLIA D'ORO AL VALORE MILITARE PER ATTIVITA' PARTIGIANA"

Provincia di Ascoli Piceno

NUOVA VIABILITA' TRA VIA DELLE ZEPPELLE E VIALE COSTANTINO ROZZI E RECINZIONI/BALAUSTRE STADIO COMUNALE CINO E LILLO DEL DUCA ASCOLI PICENO

LOTTO 3 - CHIUSURA SUPERIORE TRIBUNA



PROGETTO ESECUTIVO

ELABORATO		DESCRIZIONE
SERIE	E	CHIUSURA - CH.MA
AREA	STR	
TIPO	ALL	
NUMERO	01	FILE: 17024_E_STR_ALL.01_R00 COMMESSA: 024_MA.A462_17024

SINDACO:
Avv. Guido Castelli

ASSESSORE ALLO SPORT:
Massimiliano Brugni

ASSESSORE LAVORI PUBBLICI:
Dott. Tega Valentino

DIRIGENTE SETTORE:
Dott. Ing. C. Everard Weldon

R.U.P.:
Dott. Ing. C. Everard Weldon

PROGETTAZIONE STRUTTURALE: SPES ITALIA Engineering srl



Dott. Ing. Giuseppe Brandimarti

Dott. Arch. Michele Ritucci

R00		Ing. Luca Lunetti	Arch. Michele Ritucci	Ing. Giuseppe Brandimarti
REVISIONE	DATA	REDATTO	VERIFICATO	APPROVATO

COLLABORATORI

Ing. Matteo De Cesare

Il presente documento non potrà essere copiato, riprodotto o altrimenti pubblicato, in tutto o in parte, senza il consenso scritto della Soc. SPES ITALIA Engineering srl. Ogni utilizzo non autorizzato sarà perseguito a norma di legge.
This document may not be copied, reproduced or published. Either in part or in its entirety, without the written permission of SPES ITALIA Engineering srl.
Unauthorized use will be prosecuted by law.


SPES ITALIA Engineering s.r.l.

Via Mazzini, 17 - 63073 Offida (AP)
Tel. +39 0736 887103 - Fax +39 0736 888208
www.spesitalia.eu - info@spesitalia.eu

SPES
ENGINEERING
services


VISTA FRONTALE

scala 1:25

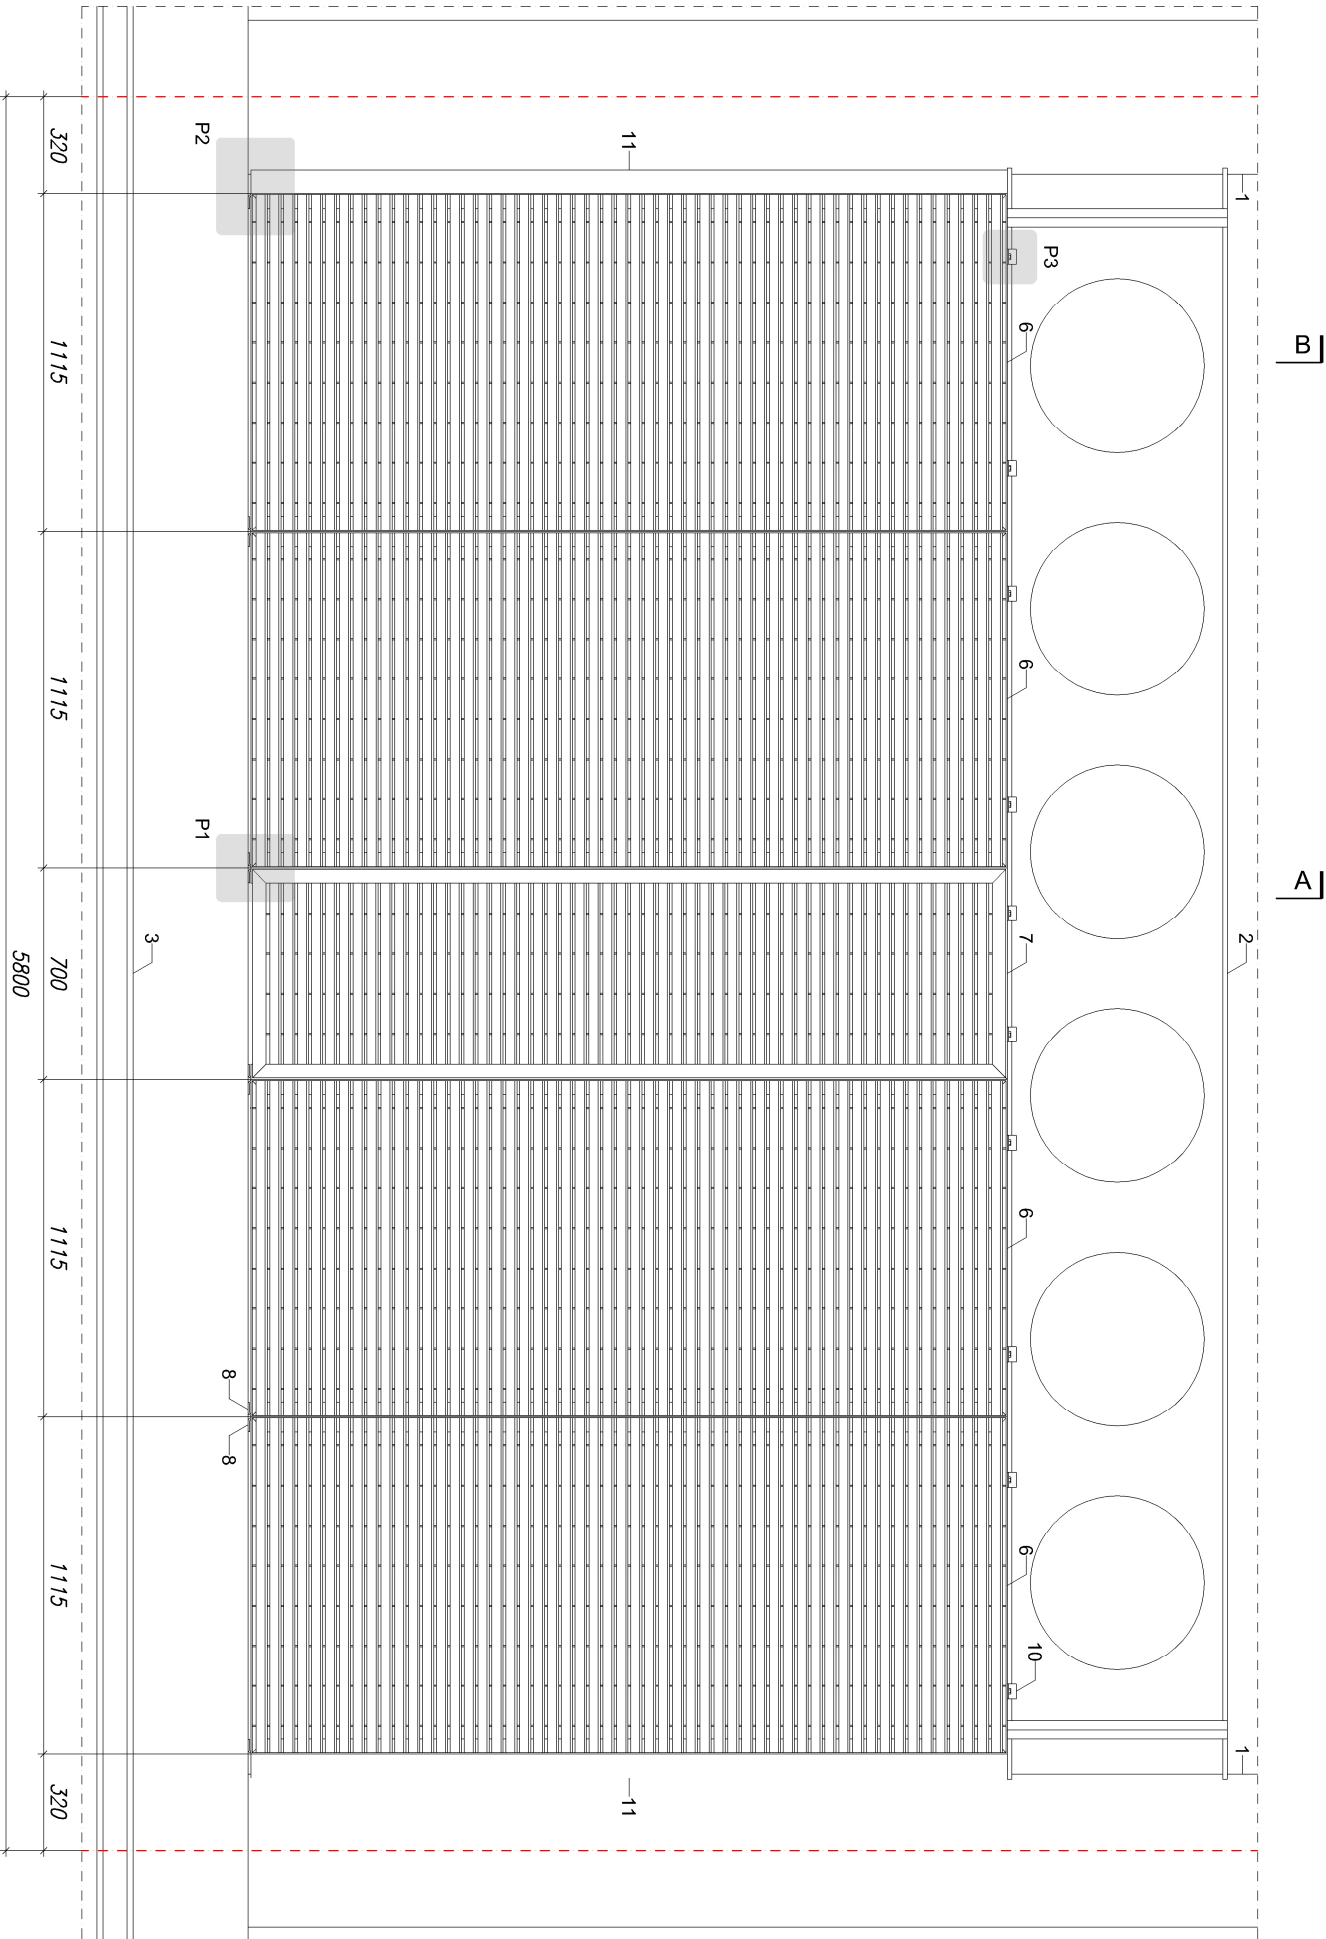


SEZIONE A-A

scala 1:25

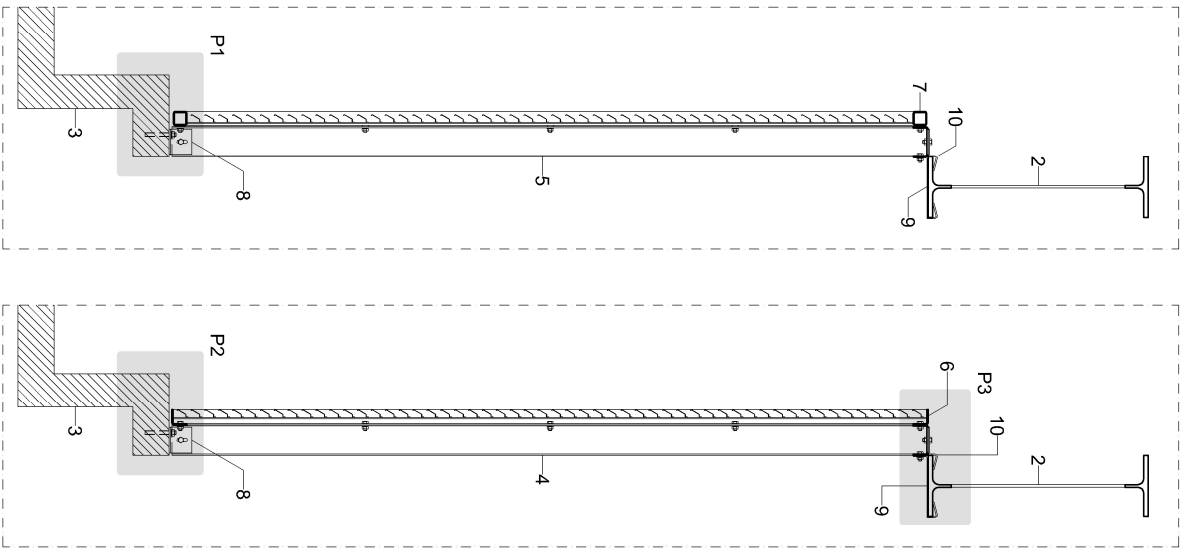

SEZIONE B-B

scala 1:25

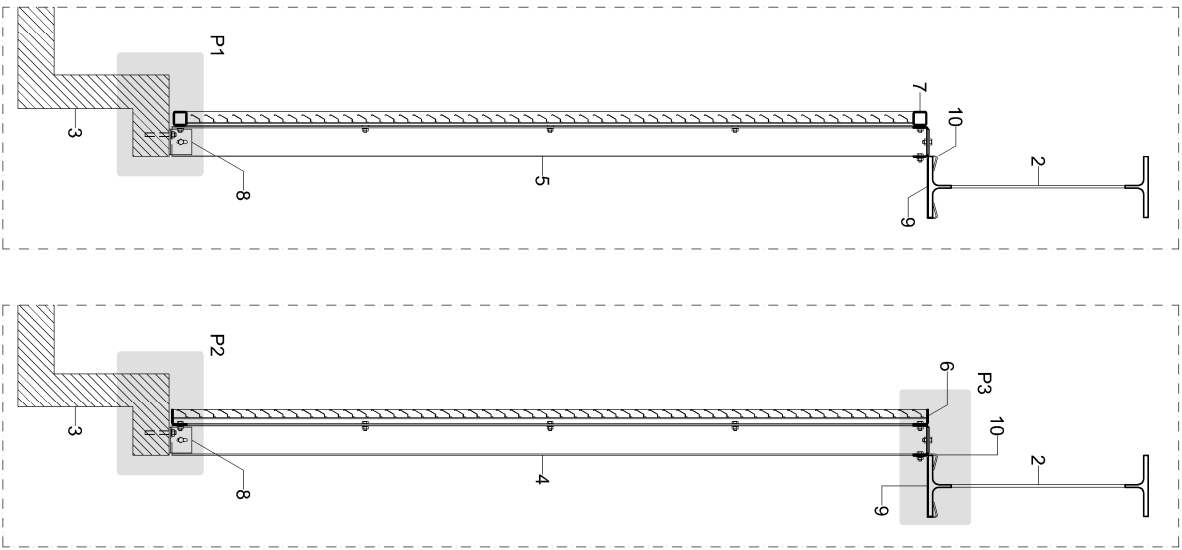


TUTTE LE QUOTE ANDRANNO VERIFICATE
PRIMA DI PROCEDERE ALLA PRODUZIONE
DEGLI ELEMENTI

LEGENDA

- 1 PILASTRO Ø508 SP. 20 mm
- 2 TRAVE ACB IPE 500 SUPERIORE
- 3 GRADONE FILA 29
- 4 TELAIO TIPO "A"
- 5 TELAIO TIPO "B"
- 6 PANNELLO TIPO "A"
- 7 PANNELLO TIPO "B", FISSO PER TIPO CH.MA.T1 E APRIBILE PER TIPO CH.MA.T2
- 8 PIATTO PRESSOPLEGATO 75x45x5 L=84 mm
- 9 PIATTO ANCORAGGIO POSTERIORE SP. 4 mm
- 10 PIATTO ANCORAGGIO ANTERIORE SP. 4 mm
- 11 PIATTO DI CHIUSURA 130x2500x4

PIANTA

scala 1:25

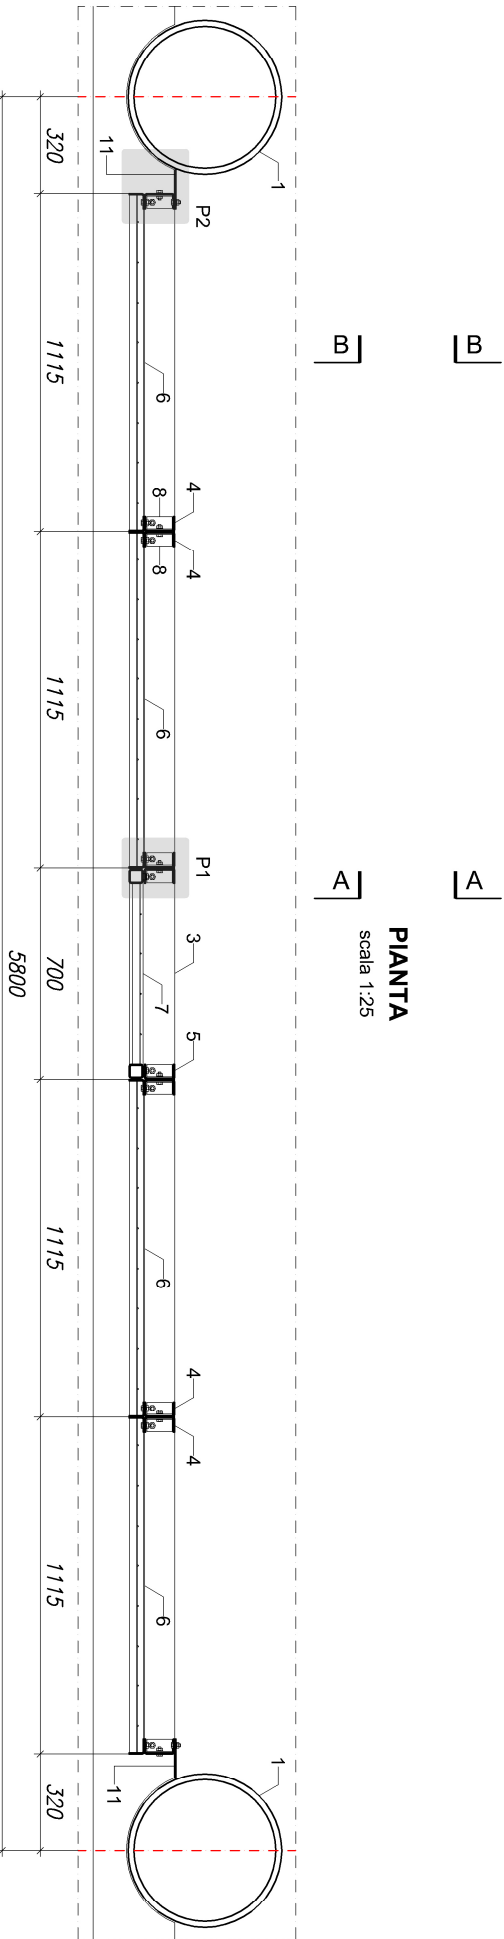

MATERIALI

ELEMENTO	MATERIALE
TELA, PIASTRE	ACCIAIO S275
SALDATURE	NORMA UNI ISO 15614-1
ZINCATURE	NORMA UNI ISO 1461
BULLONERIA	CLASSE 8.8
ANCORAGGI	BARRE FILETTATE TIPO HILTI HT-V-F 8.8 M12 RESINA EPOSSIDICA TIPO HILTI HIT-RE 500 V3

NODI DI COLLEGAMENTO


PARTICOLARE 1

scala 1:5


TUTTE LE QUOTE ANDRANNO VERIFICATE
PRIMA DI PROCEDERE ALLA PRODUZIONE
DEGLI ELEMENTI

LEGENDA


- 1 GRADONE FILA 29
- 2 TELAIO TIPO "A"
- 3 TELAIO TIPO "B"
- 4 PANNELLO TIPO "A"
- 5 PANNELLO TIPO "B", FISSO PER TIPO CH.MA.T1 E
APRIBILE PER TIPO CH.MA.T2
- 6 PIATTO PRESSOPIEGATO 75x45x5 L=84 mm
- 7 RESINA EPOSSIDICA TIPO HILTI HIT-RE 500 V3
- 8 BARRA FILETTATA M12 L=102 mm IN FORO Ø14 L=85 mm
CON DADO + RONDELLA DI REGOLAZIONE
- 9 BULLONI M10 CLASSE 8.8
- * PARTICOLARE VALIDO PER IL TIPO CH.MA.T1

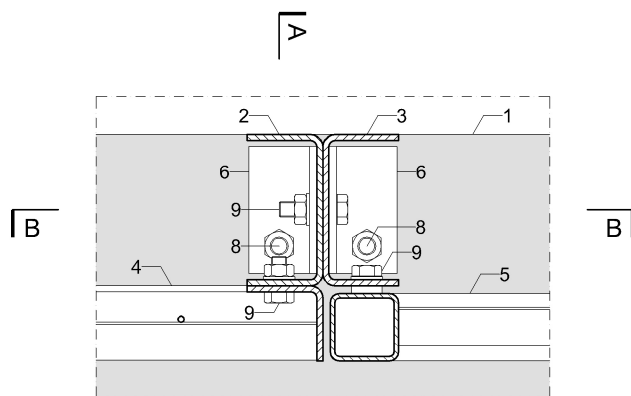

PIANTA

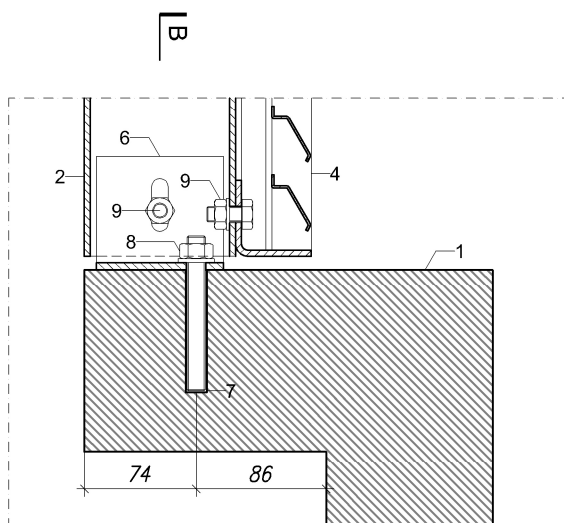

SEZIONE A-A

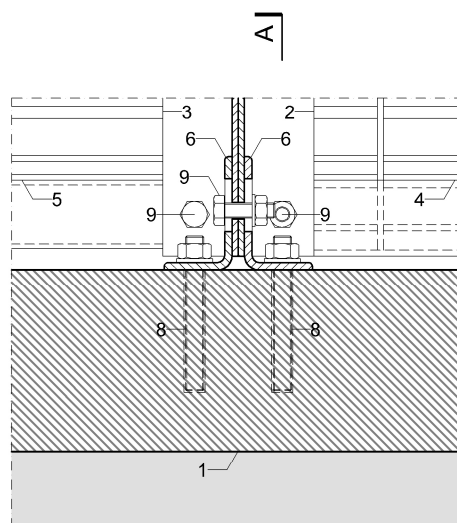

SEZIONE B-B

NODI DI COLLEGAMENTO


PARTICOLARE 2

scala 1:5


TUTTE LE QUOTE ANDRANNO VERIFICATE
PRIMA DI PROCEDERE ALLA PRODUZIONE
DEGLI ELEMENTI

LEGENDA


- 1 TRAVE ACB IPE 500
- 2 TELAIO TIPO "A"
- 3 TELAIO TIPO "B"
- 4 PIATTO DI ANCORAGGIO POSTERIORE SP. 4 mm
- 5 PIATTO DI ANCORAGGIO ANTERIORE SP. 4 mm
- 6 BULLONE M10 CLASSE 8.8

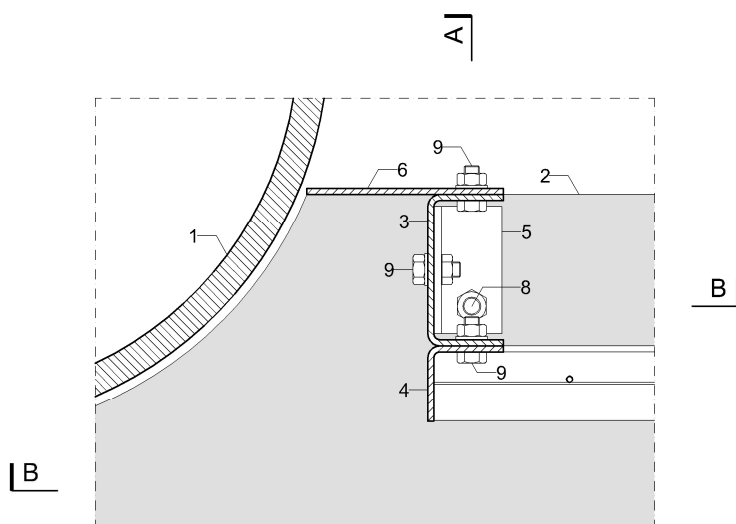

PIANTA

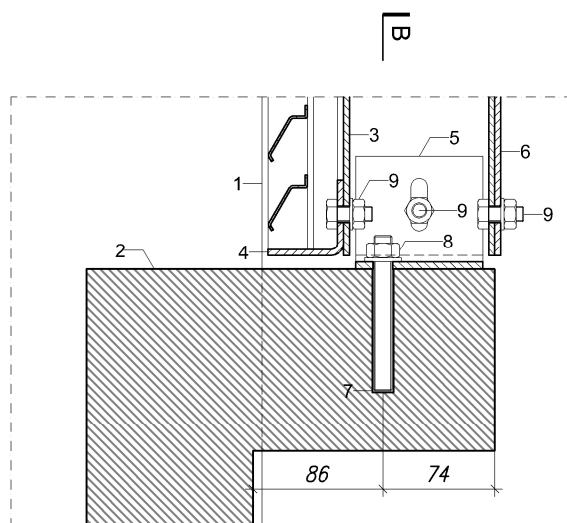

SEZIONE A-A

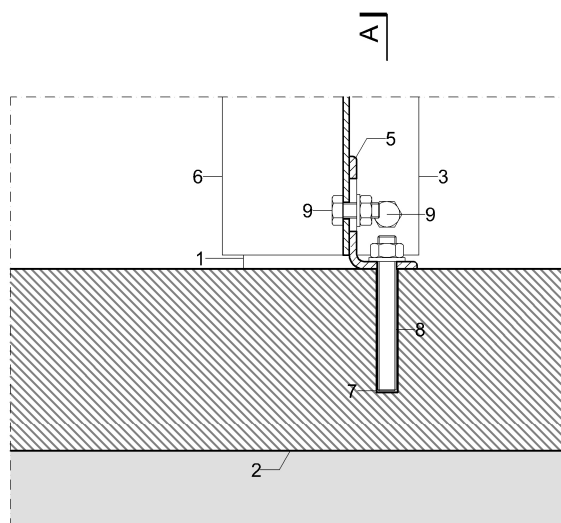

SEZIONE B-B

NODI DI COLLEGAMENTO


PARTICOLARE 3

scala 1:5


TUTTE LE QUOTE ANDRANNO VERIFICATE
PRIMA DI PROCEDERE ALLA PRODUZIONE
DEGLI ELEMENTI

LEGENDA

- 1 TRAVE ACB IPE 500
- 2 TELAIO TIPO "A"
- 3 TELAIO TIPO "B"
- 4 PIATTO DI ANCORAGGIO POSTERIORE SP. 4 mm
- 5 PIATTO DI ANCORAGGIO ANTERIORE SP. 4 mm
- 6 BULLONE M10 CLASSE 8.8

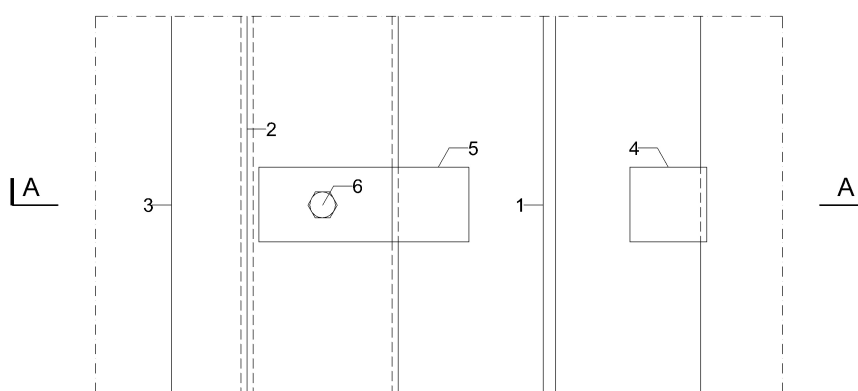

PIANTA

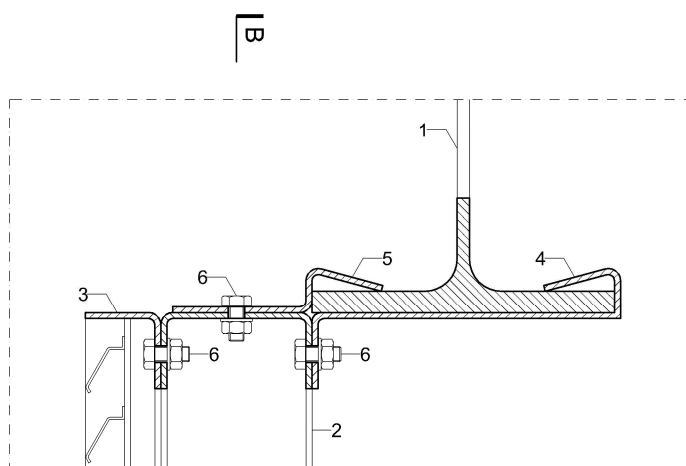


SEZIONE A-A

TELAIO TIPO "A"

TUTTE LE QUOTE ANDRANNO VERIFICATE
PRIMA DI PROCEDERE ALLA PRODUZIONE
DEGLI ELEMENTI


VISTA FRONTALE

scala 1:20

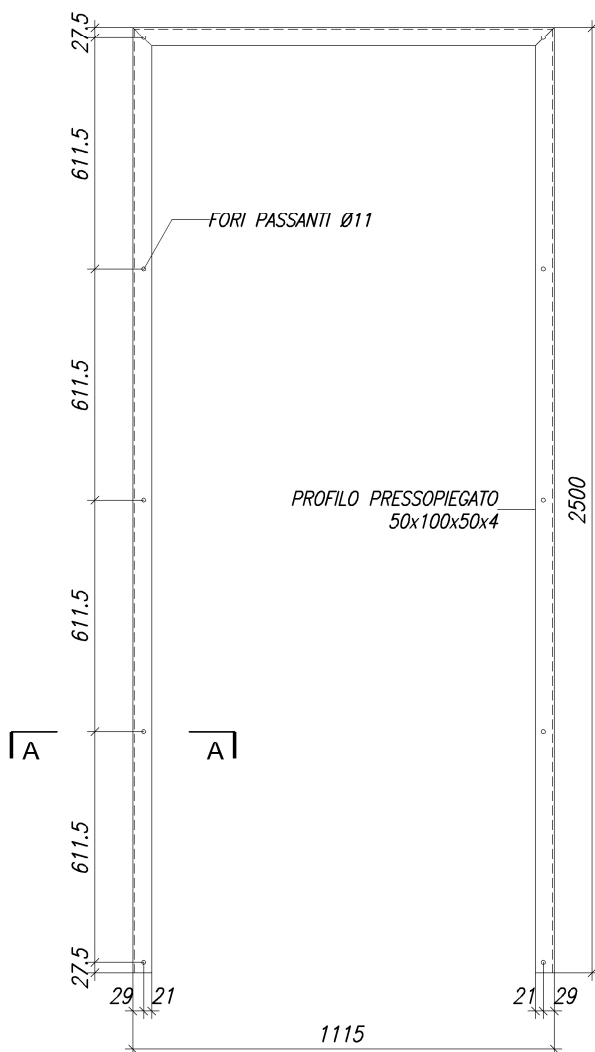


VISTA LATERALE

scala 1:20

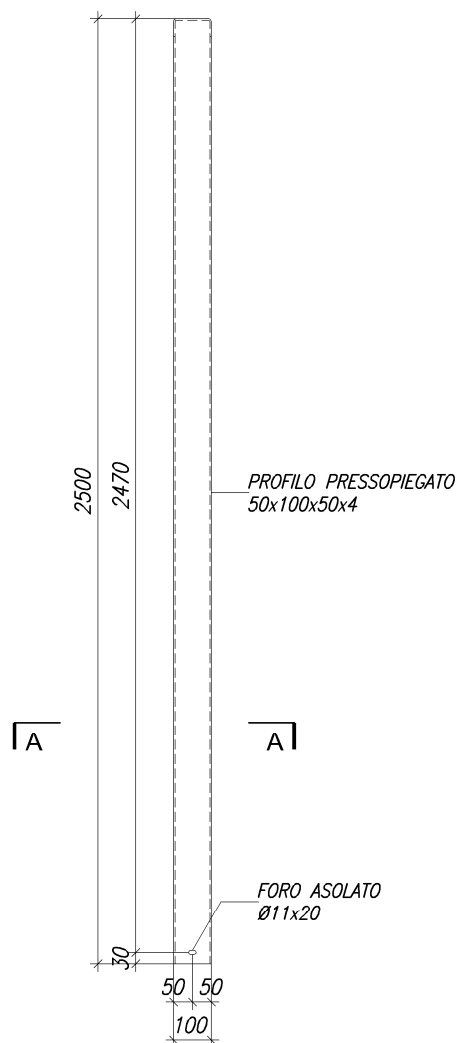


PIANTA

scala 1:20

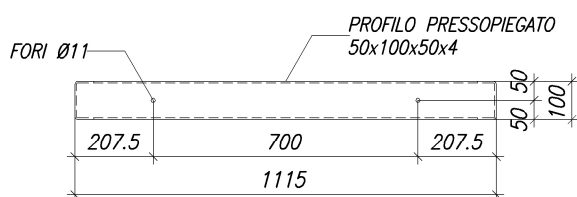

SEZIONE A-A

scala 1:5

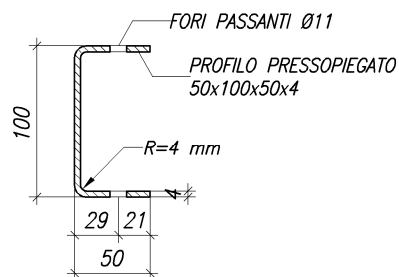


* DOVE NON SPECIFICATO, LA SALDATURA TRA I VARI ELEMENTI E' A COMPLETA PENETRAZIONE

TELAIO TIPO "B"

TUTTE LE QUOTE ANDRANNO VERIFICATE
PRIMA DI PROCEDERE ALLA PRODUZIONE
DEGLI ELEMENTI


VISTA FRONTALE

scala 1:20

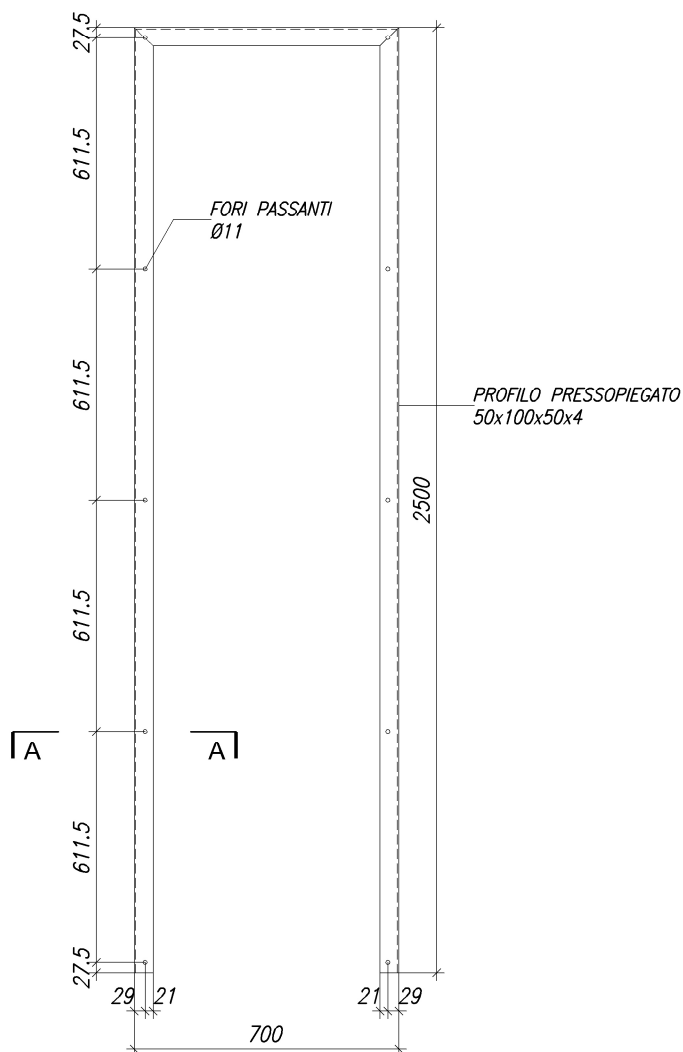


VISTA LATERALE

scala 1:20

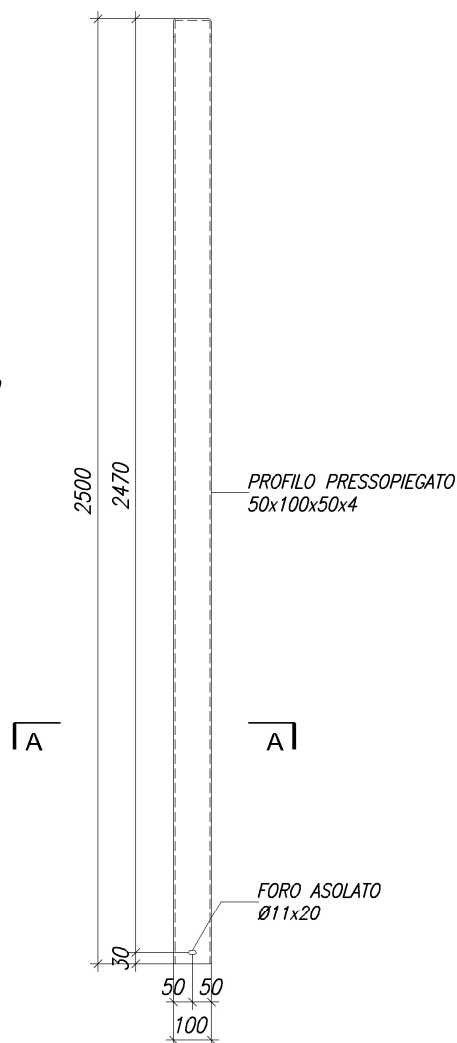


PIANTA

scala 1:20

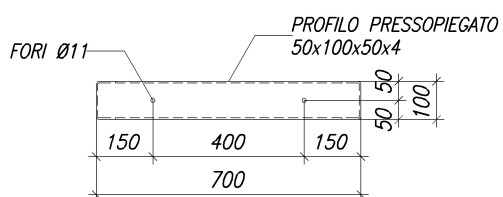

SEZIONE A-A

scala 1:5

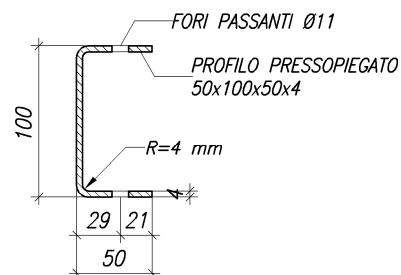

* DOVE NON SPECIFICATO, LA SALDATURA TRA I VARI ELEMENTI E' A COMPLETA PENETRAZIONE


PANNELLO TIPO "A"

LEGENDA

- 1 TELAIO IN PROFILO PRESSOPIEGATO 50x50x4
- 2 GRIGLIATO TIPO TALIA ORSOGRI
- * IL COLLEGAMENTO DEL GRIGLIATO AL TELAIO DOVRÀ ESSERE EFFETTUATO MEDIANTE SALDATURA A CORDONE D'ANGOLO SP. 4mm


PARTICOLARE TELAIO

VISTA FRONTALE
scala 1:20

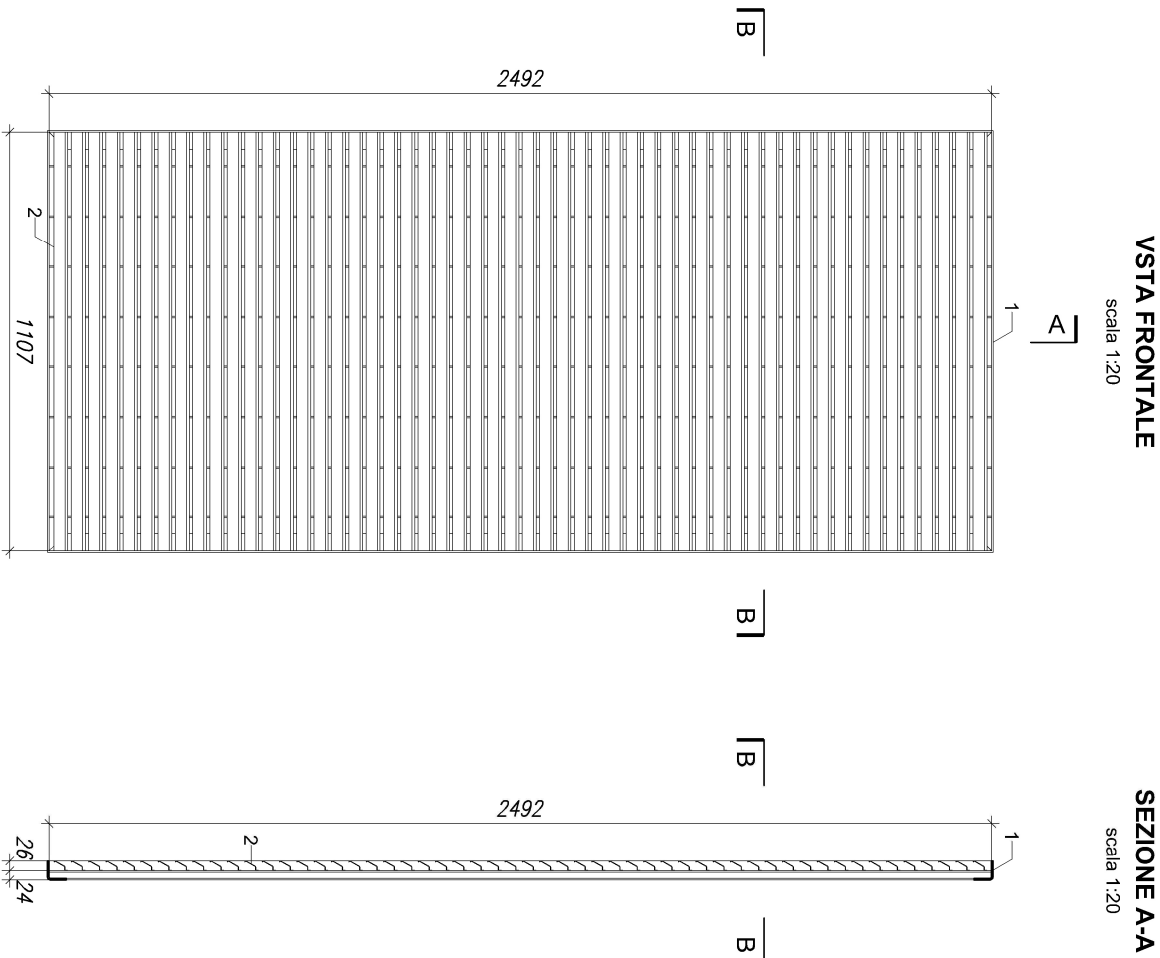

PARTICOLARE TELAIO

SEZIONE C-C
scala 1:5

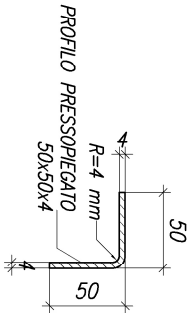


PIATTO DI CHIUSURA

TUTTE LE QUOTE ANDRANNO VERIFICATE PRIMA DI PROCEDERE ALLA PRODUZIONE DEGLI ELEMENTI


VISTA FRONTALE

scala 1:20

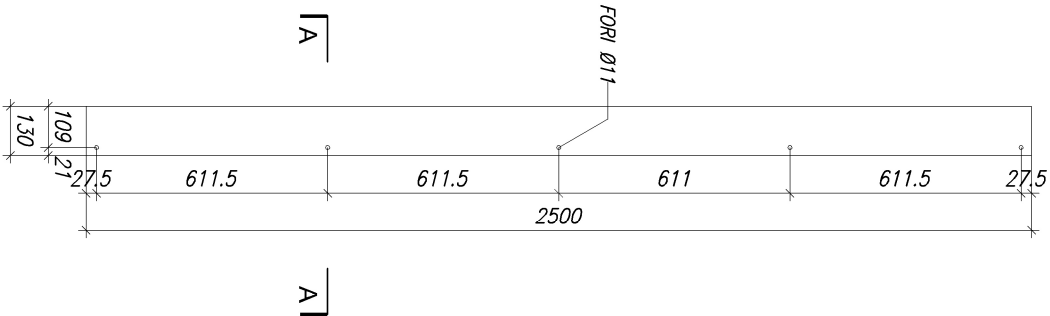

SEZIONE A-A

scala 1:5

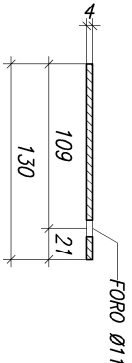

* DOVE NON SPECIFICATO, LA SALDATURA TRA I VARI ELEMENTI E' A COMPLETA PENETRAZIONE


PANNELLO TIPO "B"

LEGENDA

- 1 TELAIO IN PROFILO SCATOLARE 45x45x3
- 2 GRIGLIATO TIPO TALA ORSOGRIL
- * IL COLLEGAMENTO DEL GRIGLIATO AL TELAIO DOVRÀ ESSERE EFFETTUATO MEDIANTE SALDATURA A CORDONE D'ANGOLO SP. 4mm


VISTA FRONTALE

scala 1:20

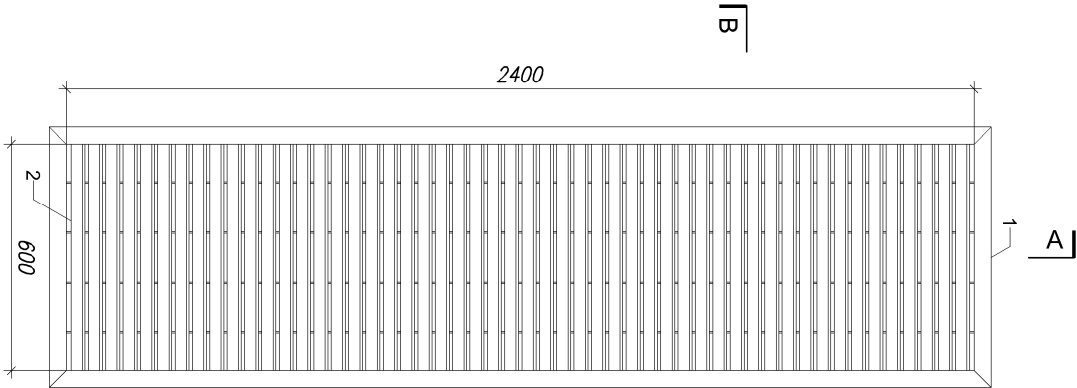

SEZIONE A-A


scala 1:20

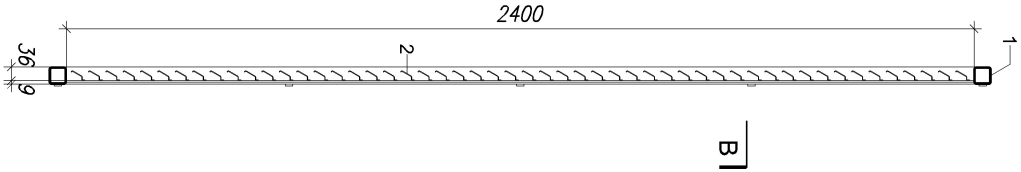

PARTICOLARE TELAIO

VISTA POSTERIORE


scala 1:20

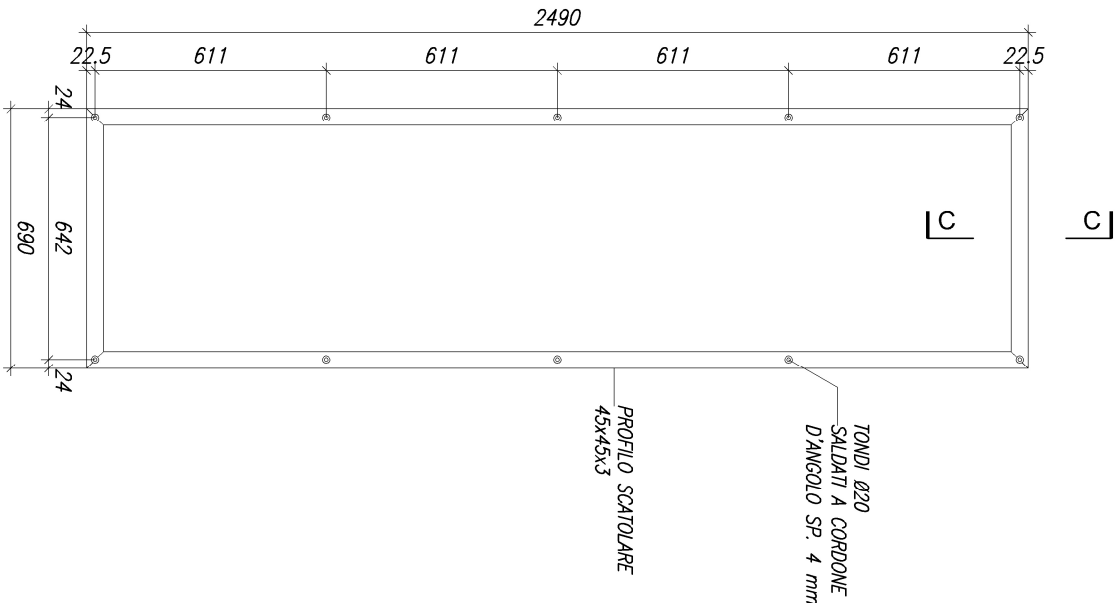

PARTICOLARE TELAIO


SEZIONE C-C

scala 1:5

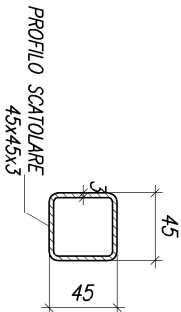

PARTICOLARE TONDO


scala 1:5

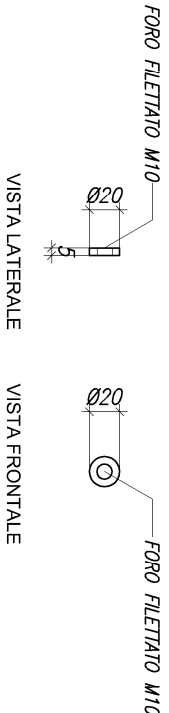

PARTICOLARE TELAIO


PIANTA

scala 1:20

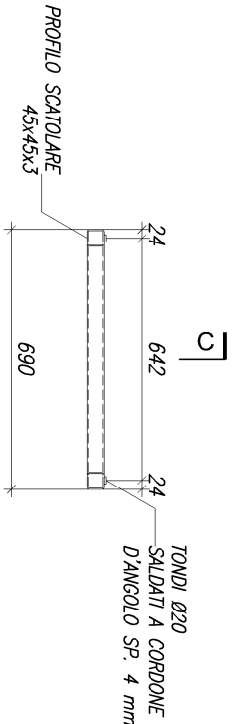

SEZIONE B-B

scala 1:20

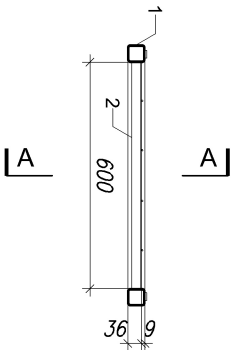


* DOVE NON SPECIFICATO, LA SALDATURA TRA I VARI ELEMENTI E' A COMPLETA PENETRAZIONE

TUTTE LE QUOTE ANDRANNO VERIFICATE PRIMA DI PROCEDERE ALLA PRODUZIONE DEGLI ELEMENTI


PIATTO PRESSOPIEGATO

scala 1:5


TUTTE LE QUOTE ANDRANNO VERIFICATE
PRIMA DI PROCEDERE ALLA PRODUZIONE
DEGLI ELEMENTI

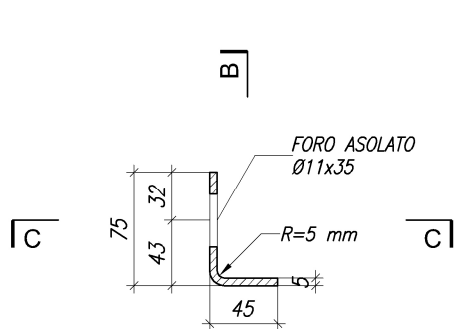

SEZIONE A-A

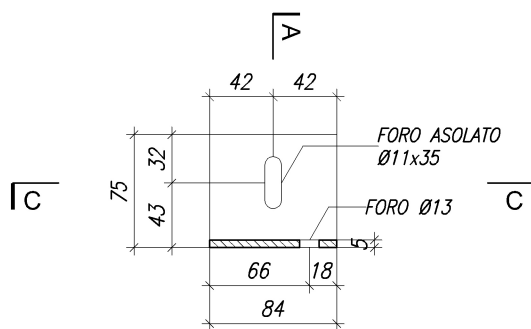

SEZIONE B-B

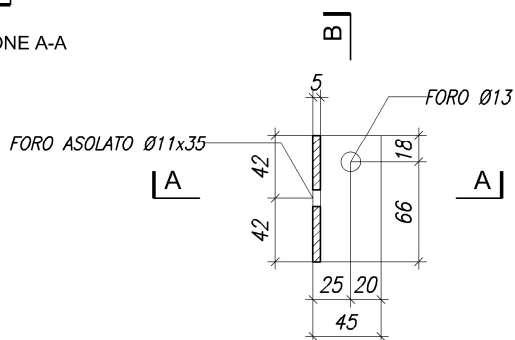


SEZIONE C-C

PIATTI DI ANCORAGGIO

scala 1:5

POSTERIORE


scala 1:5

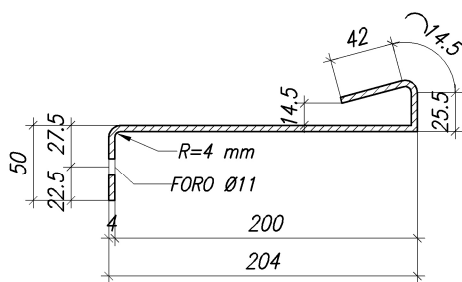


SEZIONE A-A

ANTERIORE


scala 1:5

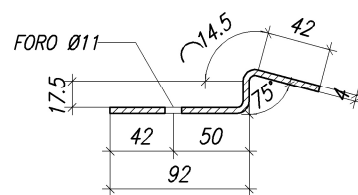

SEZIONE B-B

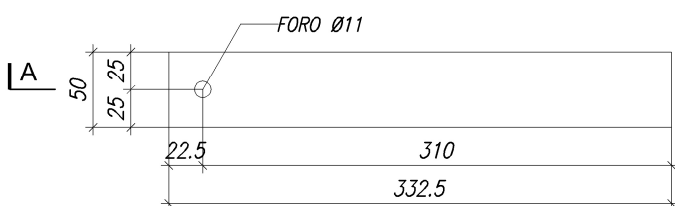

PIANTA - SVILUPPO

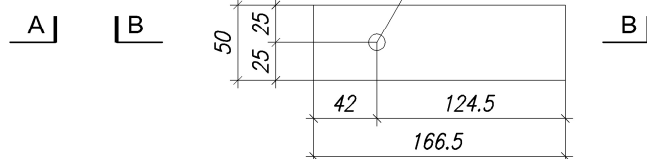

PIANTA - SVILUPPO

* DOVE NON SPECIFICATO, LA SALDATURA TRA I VARI ELEMENTI E' A COMPLETA PENETRAZIONE