



COMUNE DI ASCOLI PICENO

P.zza Arringo, 7
63100 (AP)
P.Iva/Cod.Fisc. 00229010442


LAVORI CIRCOLO TENNIS MORELLI

PROGETTO ESECUTIVO

titolo elaborato:				numero elaborato:			
ELABORATI GRAFICI - STATO RIFORMATO				Arch 6			
Smaltimento acque meteoriche - Caratteristiche membrane							
Responsabile del Procedimento:							
Arch. Ugo Galanti Il Dirigente Settore Edilizia - Attività Produttive - Ambiente Servizi Manutentivi, Impiantistica Sportiva e Servizi Tecnici Patrimoniali del Comune di Ascoli Piceno							
Progettista:							
Arch. Roberto Ripani Ordine degli Architetti della Prov. di Ascoli Piceno n. 655							
Via del Commercio nr. 18 63100 - Ascoli Piceno (AP) Tel. - Fax: 0736-344195 P.IVA 01909160440 mail: info@robertoripani.it PEC: roberto.ripani@archworldpec.it							
1	18 Gen 2018	Progetto esecutivo				progettoesecutivo.dwg	
REV.	DATA	MOTIVO	REDATTO	VERIFICATO	APPROVATO	NOME FILE	
Codice Lavoro: 01/2018		Data: 18 Gen 2018		Questo disegno è proprietà riservata dell'Arch. Roberto Ripani e non può essere copiato né riprodotto o mostrato a terzi senza la preventiva autorizzazione dell'Arch. Roberto Ripani			

AEREOFOTOGRAMMETRICO
Scala 1:2000


Area oggetto di intervento

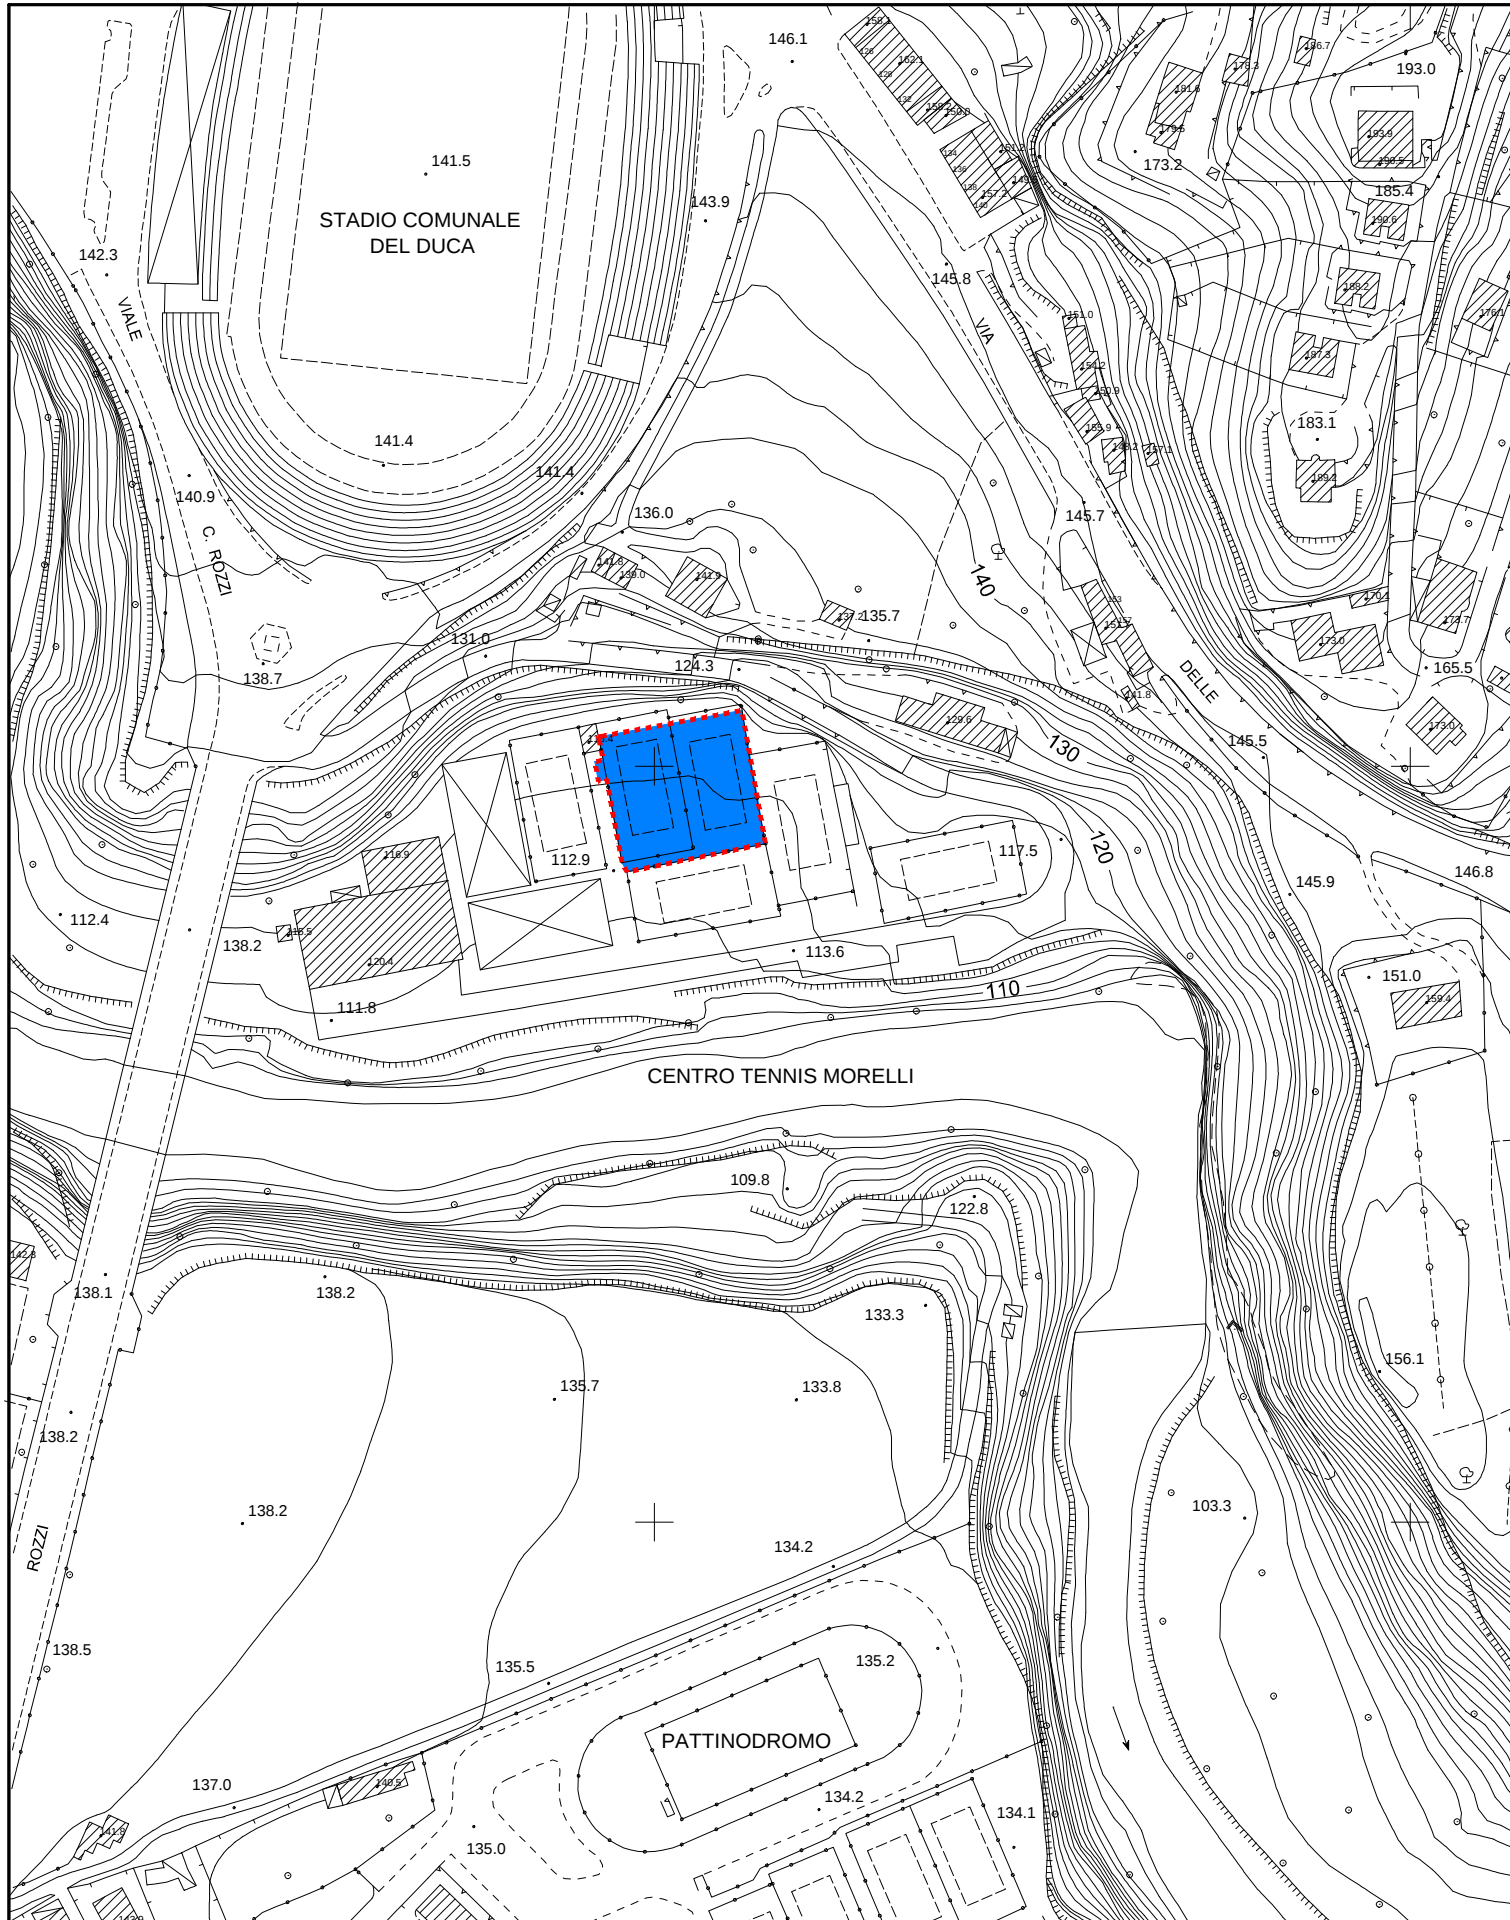

PLANIMETRIA GENERALE
Scala 1:200




PIANTA LIVELLO COPERTURA
Scala 1:100

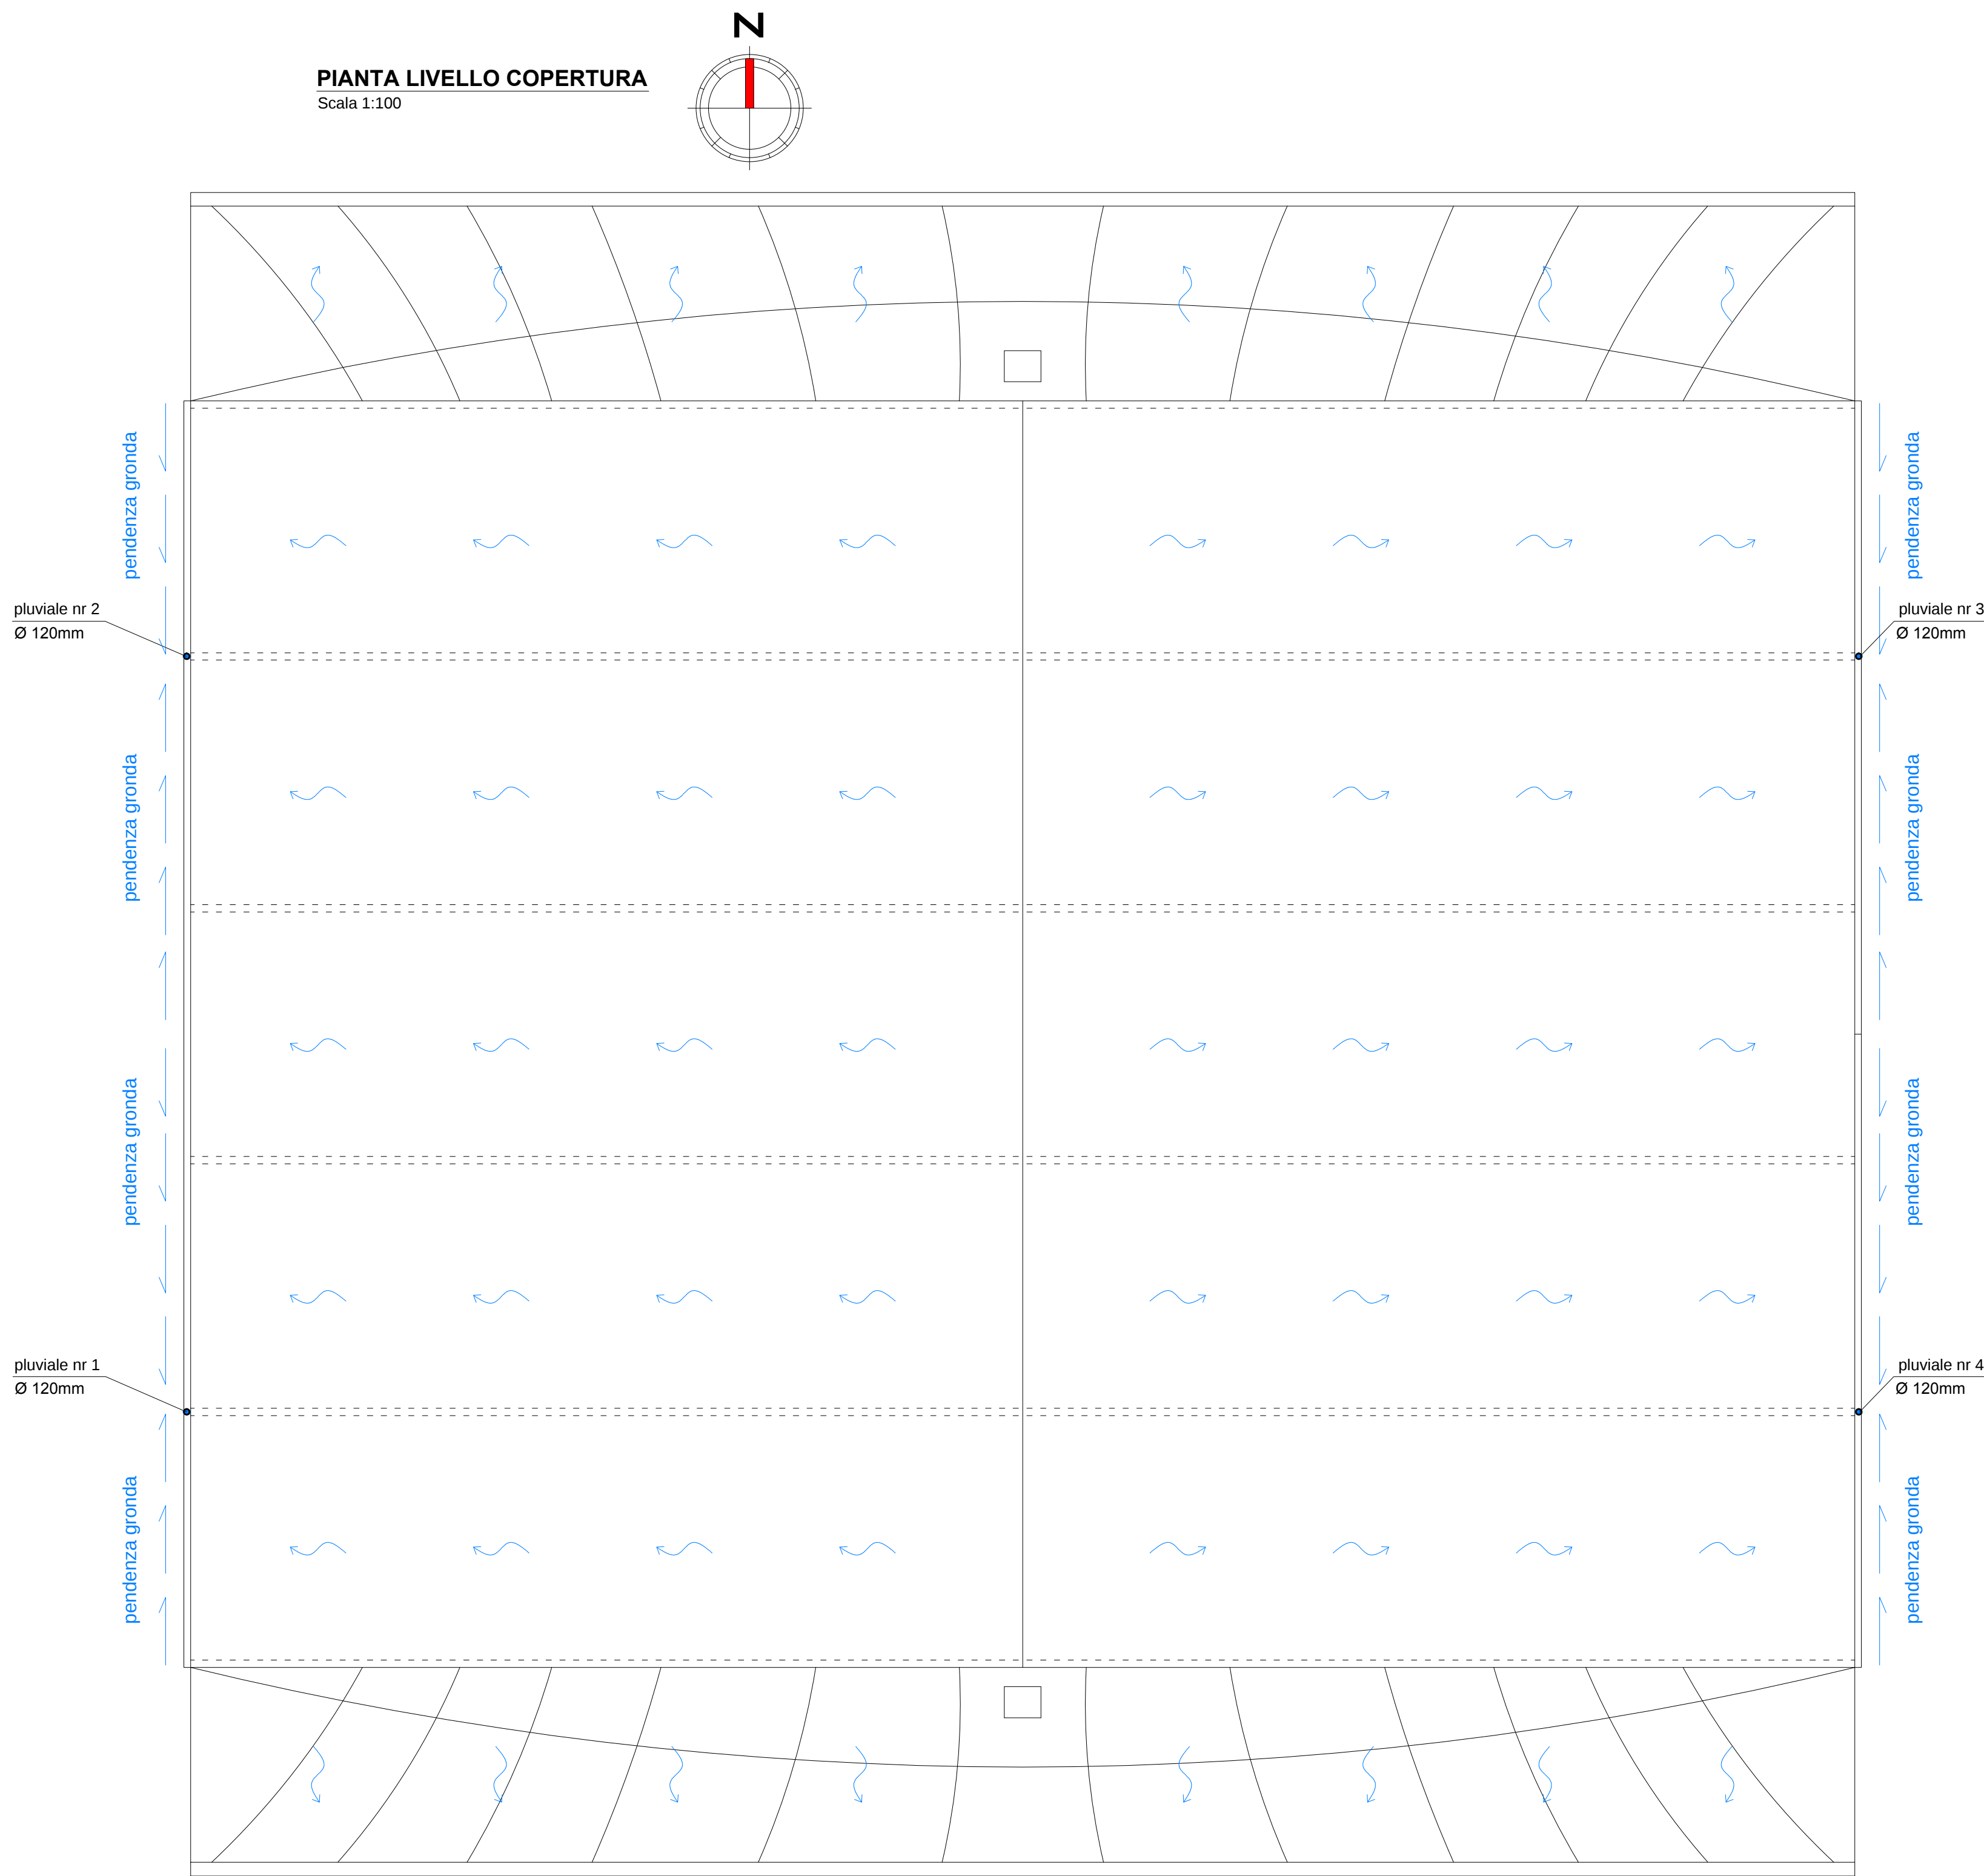

PARTICOLARE B
Scala 1:20

La membrana, appositamente sagomata, sulle testate dovrà essere tesa a terra a terra.
Il tutto sarà teso tramite dei cricchetti a nastro ancorati a ganci in acciaio zincato a caldo precedentemente inseriti nel getto del cordolo di fondazione in c.a..
Il telo sarà ancorato ai cricchetti tramite tubo zincato passante in apposita asola saldata nel telo.

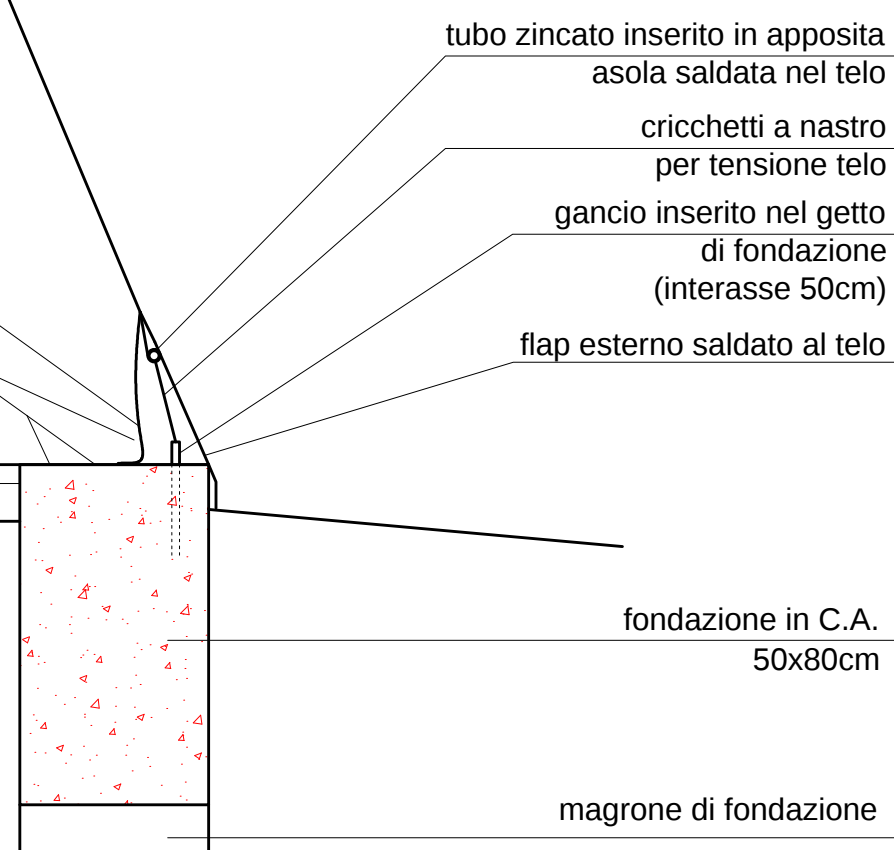


PARTICOLARE C
Scala 1:20

tubo zincato inserito in apposita asola saldata nel telo
cricchetti a nastro per tensione telo
flap esterno
golfari ancorati alla trave di banchina (interasse=50cm)

canale di gronda in alluminio
preverniciato colore bianco ancorato alla trave di banchina (ancoraggi ogni metro lineare)
dim. canale min. 15cmx15cm

pluviale in alluminio
preverniciato colore bianco
Ø min. 120mm
tamponamenti apribili

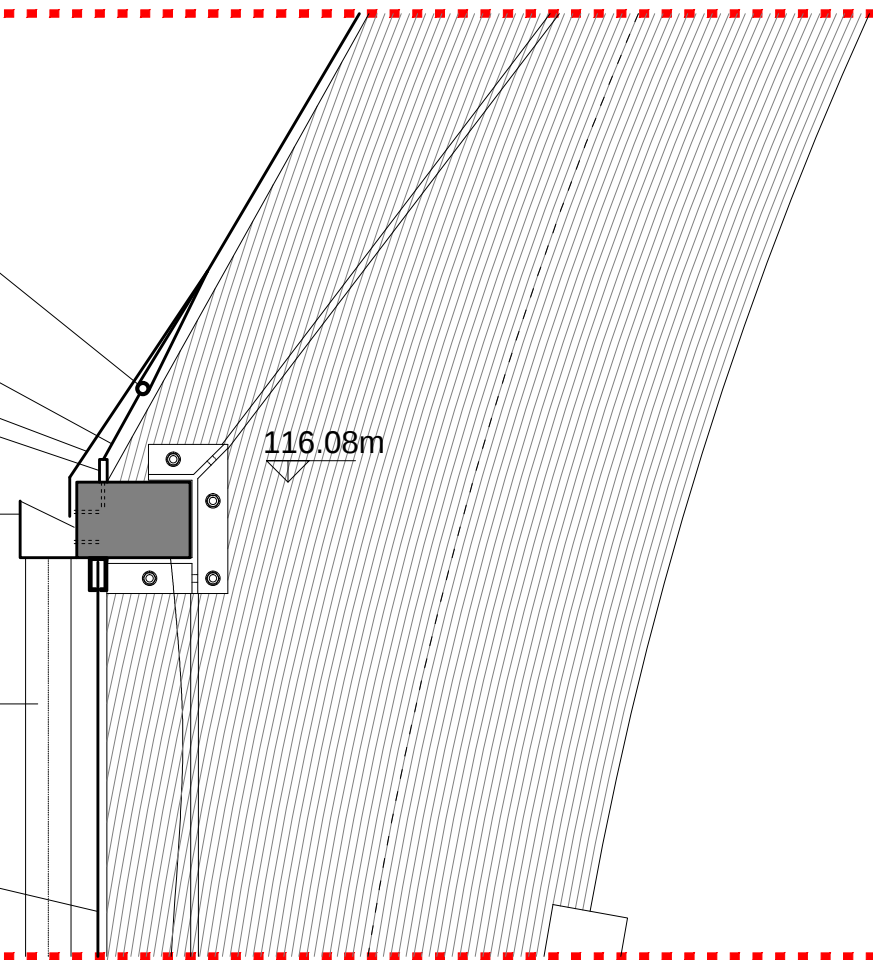

SCHEDA TECNICA TELO ESTERNO DI COPERTURA 900 gr/mq

Membrana esterna

Tessuto	DIN 60 001	PES
armatura	DIN EN ISO 9354	L 1/1
titolo	EN ISO 2060	1100 dtex
Peso totale	DIN EN ISO 2286-2	900 gr/mq
Resistenza alla trazione	DIN EN ISO 1421	4300/4000 N/5 cm.
Resistenza alla lacerazione iniziata	DIN 53 363	600/530 N
adesione	DIN EN ISO 2411	130 N/5 cm
Resistenza al freddo	DIN EN 1876-1	-45°
Resistenza al caldo	IVK/Pkt.5	+70°
Resistenza alle intemperie	DIN EN ISO 105 B02	Min.7
Comportamento al fuoco	DIN EN 13501-1 GOST	B-s2,d0
Resistenza alle piegature	DIN 53359 A	100.000

CARATTERISTICHE DELLA MEMBRANA ESTERNA

Resistenza alla fiamma : a Norme Ministeriali B S2 D0 (ex classe 2);
Resistenza alla trazione : N/5 cm. 4000 telo .
Resistenza allo strappo : N 400 telo
Peso : gr. 900 per mq.