


Progetto di intervento di documentazione archeologica e diagnosi dello stato di conservazione e di degrado di alcuni tratti della cinta muraria del centro storico di Ascoli Piceno (AP).

SITO 6 -TAVOLA 10
Analisi Strutturale

Funzionario Archeologo dott. Filippo Demma
Direttore dell'Esecuzione Ing. Paolo Leccesi
Committente Comune di Ascoli Piceno (AP)

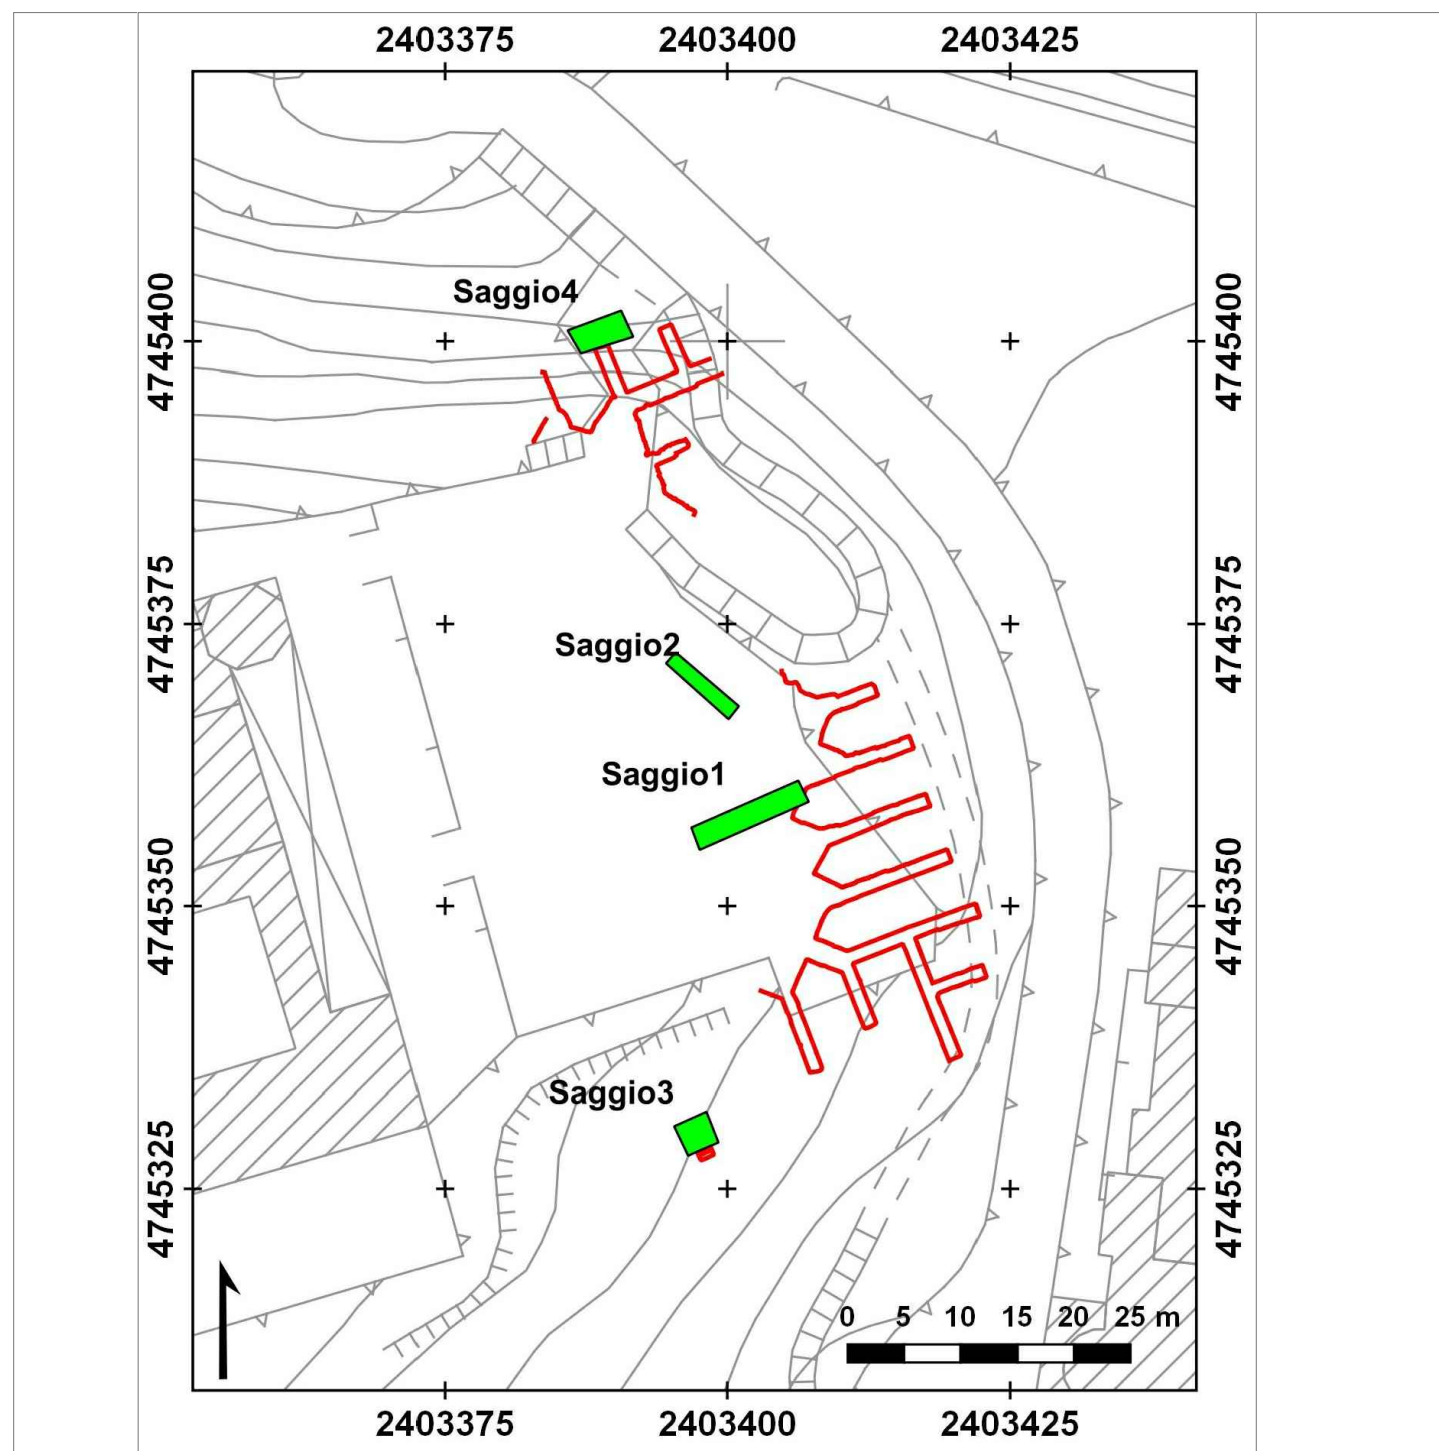


Rilievo topografico e restituzione:
Alma Mater Studiorum - Università di Bologna
Dipartimento di Storia Culture Civiltà - Sezione di Archeologia


Responsabile di Progetto prof. Enrico Giorgi
Rilievo topografico e restituzione dott. Michele Silani

data: 30/06/2016
Scala 1:100

LEGENDA DELLE TESSITURE MURARIE			
PIANTA sezionate	in proiezione		SEZIONE/PROSPETTO originali di restauro
		OPUS QUADRATUM	
		OPUS INCERTUM	
		OPUS QUASI-RETICULATUM	
		OPUS RETICULATUM	
		OPUS LATERICUM (TESTACEUM)	
		OPUS MIXTUM RETICULATUM-LATERICUM	
		OPUS MIXTUM VITTATUM-LATERICUM	
		OPUS VITTATUM	
		OPERA INCERTA	
		OPUS CAEMENTICUM	
		OPUS SIGNINUM	
		OPERE MODERNE	
		INTONACO	
		TERRA	
		BASOLATO	
		STRUTTURE NON VISIBILI	
		STRUTTURE IN PROIEZIONE	
		LEGENDA MAPPATURA DEL DEGRADO	
		PRESENZA DI VEGETAZIONE	
		DISGREGAZIONE	
		MANCANZA	
		LEGENDA ANALISI STRUTTURALE	
		DISTACCO	
		LESIONE	
		DISCONNESSIONE	
		CROLLO	
		DEFORMAZIONE	
		ROTAZIONE	

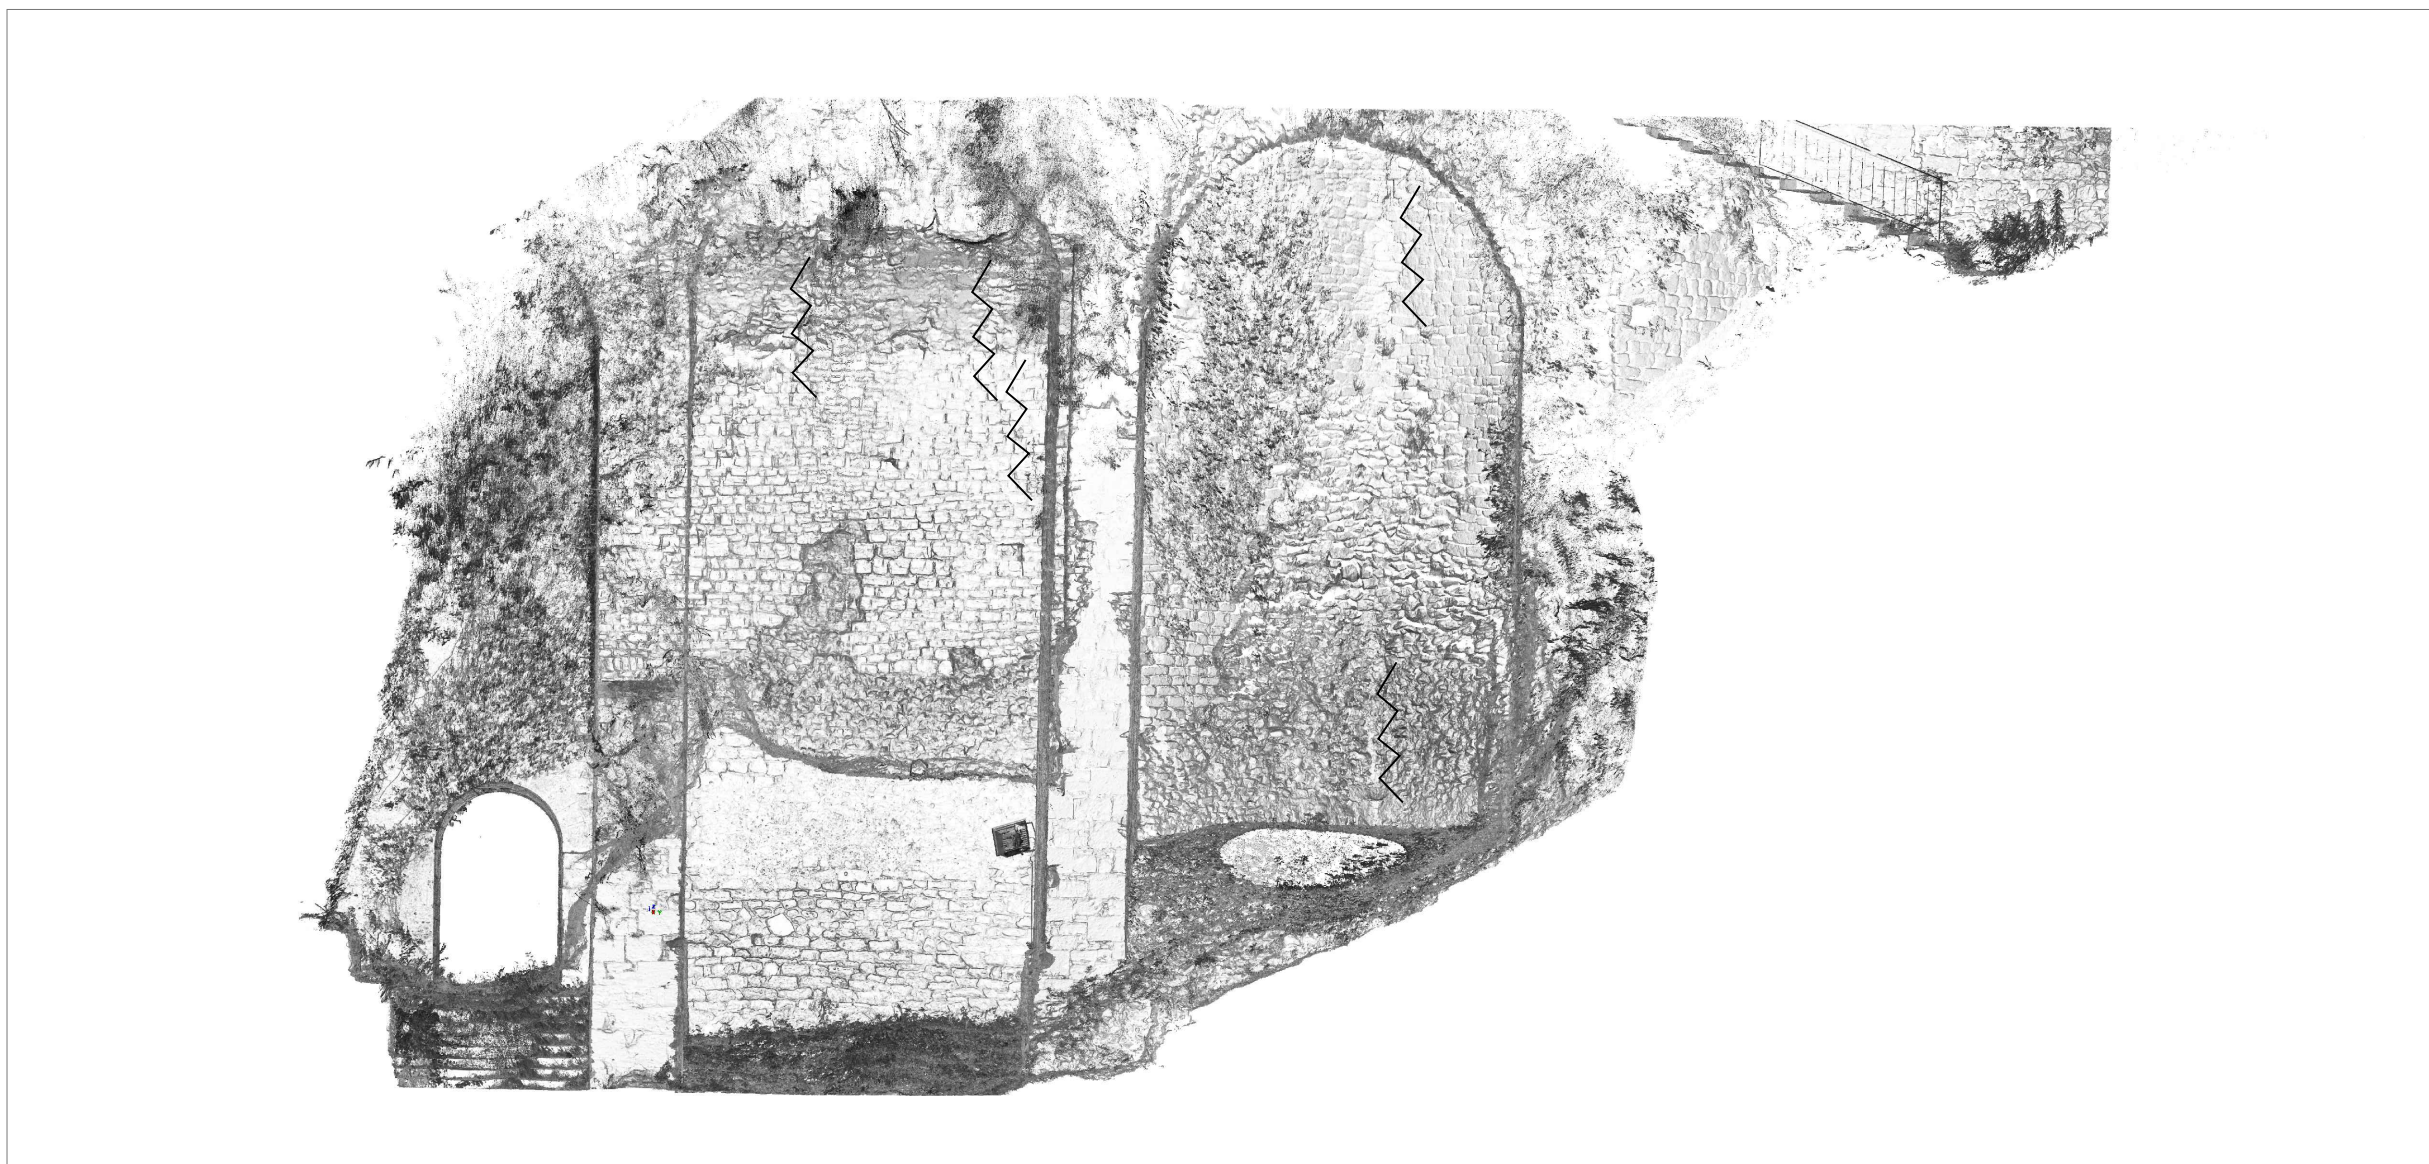

Prospetto Sud

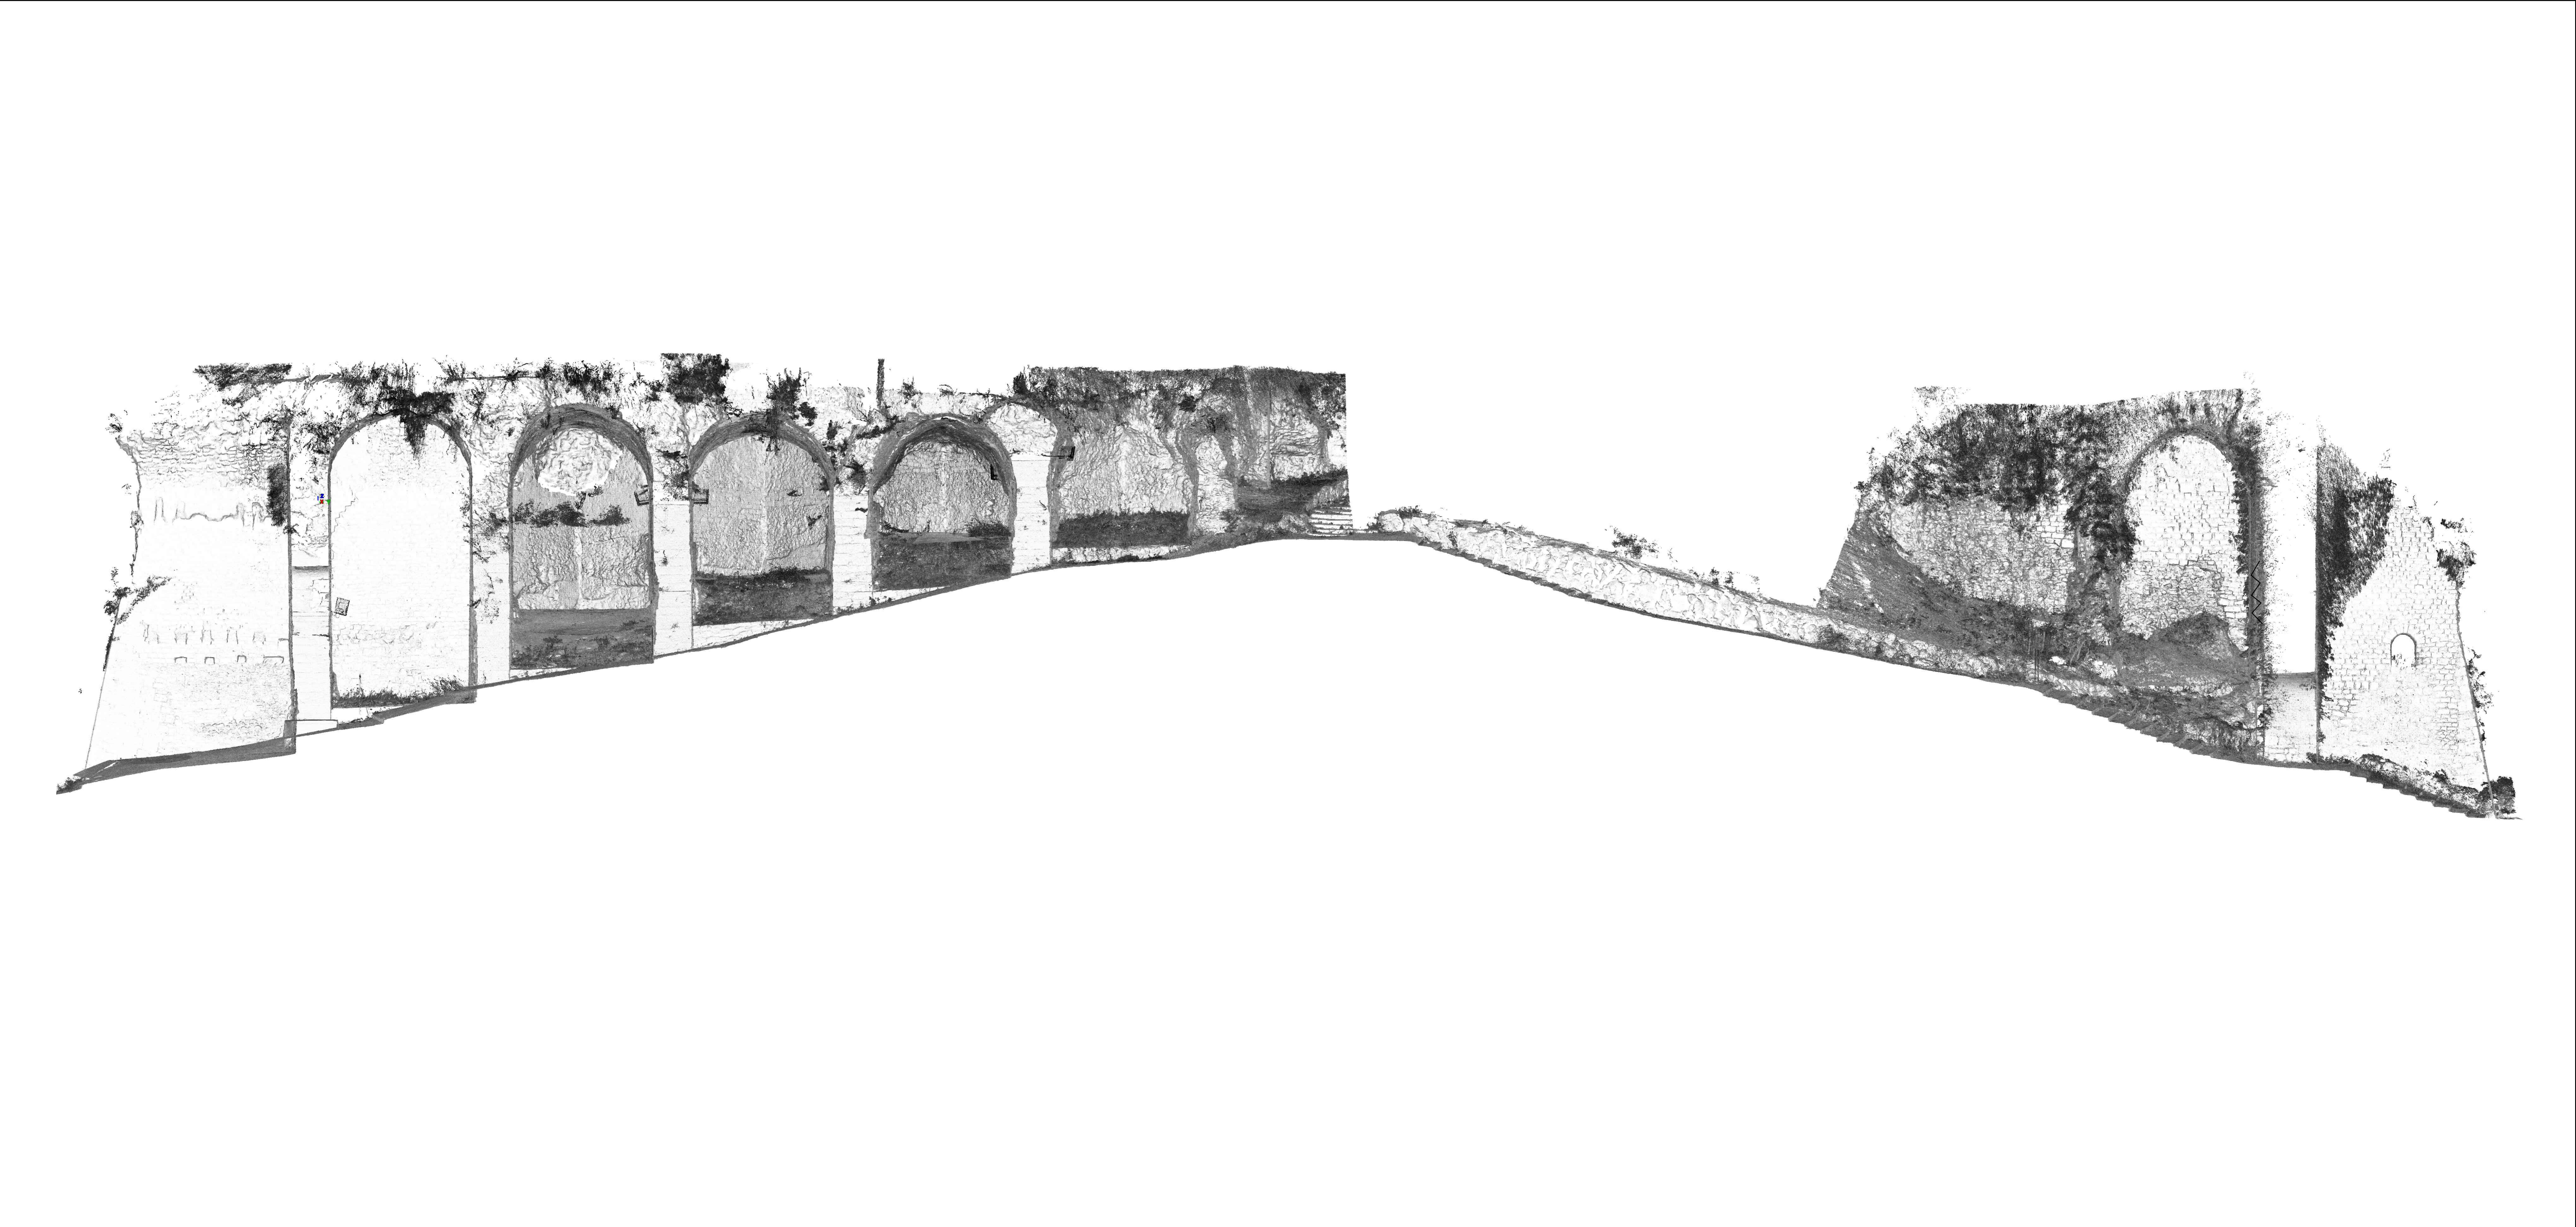

Prospetto Est



Prospetto Nord

