



DEMOLIZIONE E RICOSTRUZIONE TRIBUNA EST
ED ADEGUAMENTI STRUTTURALI
ED IMPIANTISTICI DELLO STADIO DEL DUCA -
OPERE DI COMPLETAMENTO

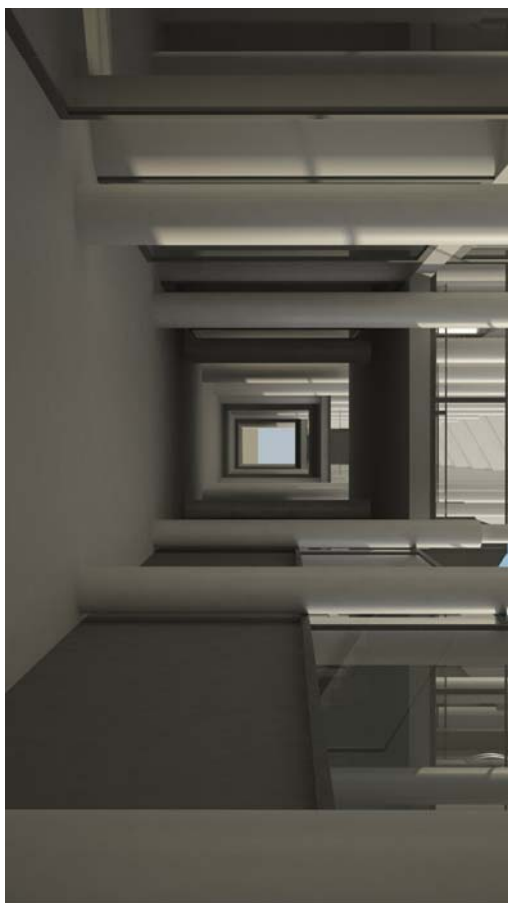

PROGETTO ESECUTIVO

SINDACO: Avv. Guido Castelli		PROGETTISTA IMPIANTI: Dott. Ing. Paolo Leccesi	
DIRIGENTE SETTORE: Dott. Ing. C. Evarard Weidon		GRUPPO DI PROGETTAZIONE: geom. Gabriella Laorte amministrativo: rag. Riti Roberto sig.ra Rita Serafini	
Responsabile Unico Procedimento: Dott. Ing. C. Evarard Weidon		MAD Ing Studio di Ingegneria e Architettura Via S. Maria Goretti, 10 - 63013 Ascoli Piceno (MC) Tel. 0733/240001 - Fax 0733/240002 E-mail: mad@mad-ing.it	
NUM. PROG. 24	ELAB. NUMERO A_011	STATO PROGETTO DI COMPLETAMENTO - PROSPETTI LATO NORD ED OVEST	
SCALA ELABORATO 1:100		Data dicembre 2016	

PROSPETTO NORD
SCALA 1:100

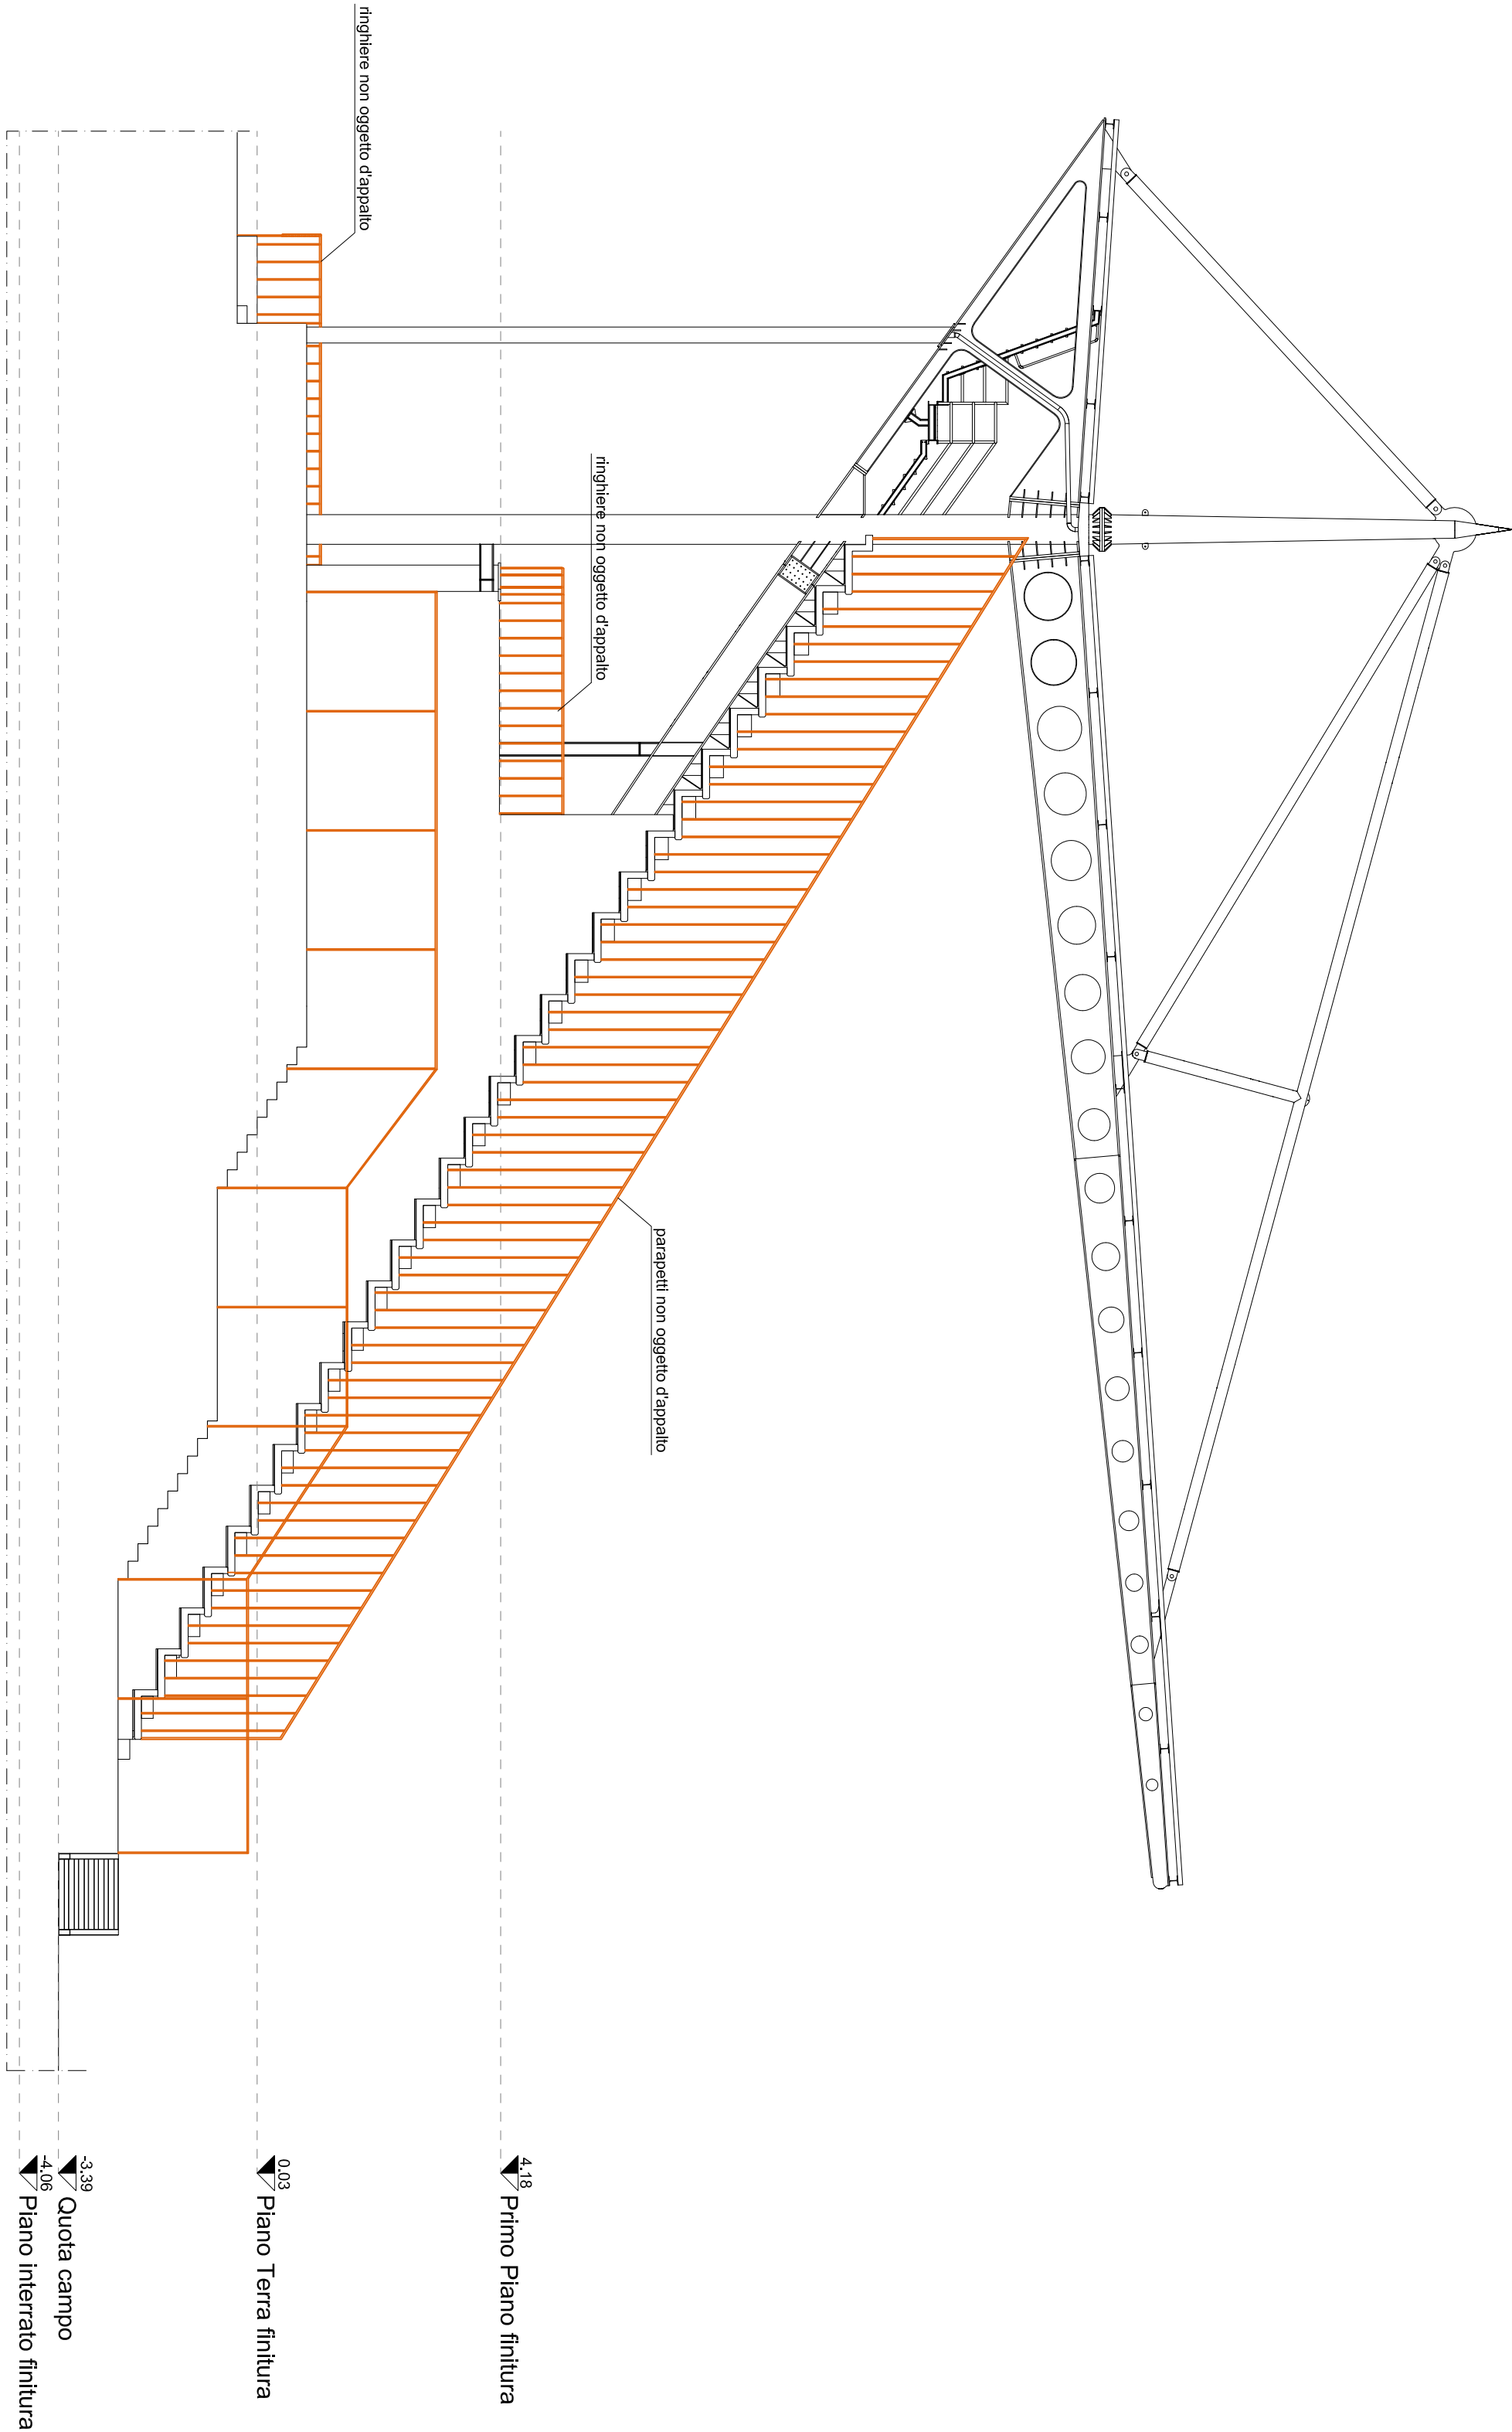

PROSPETTO OVEST
SCALA 1:100

