


Progetto di intervento di documentazione archeologica e diagnosi dello stato di conservazione e di degrado di alcuni tratti della cinta muraria del centro storico di Ascoli Piceno (AP).

SITO 6 -TAVOLA 11

Mappatura del degrado

Funzionario Archeologo	dott. Filippo Demma
Direttore dell'Esecuzione	Ing. Paolo Leccesi
Committente	Comune di Ascoli Piceno (AP)

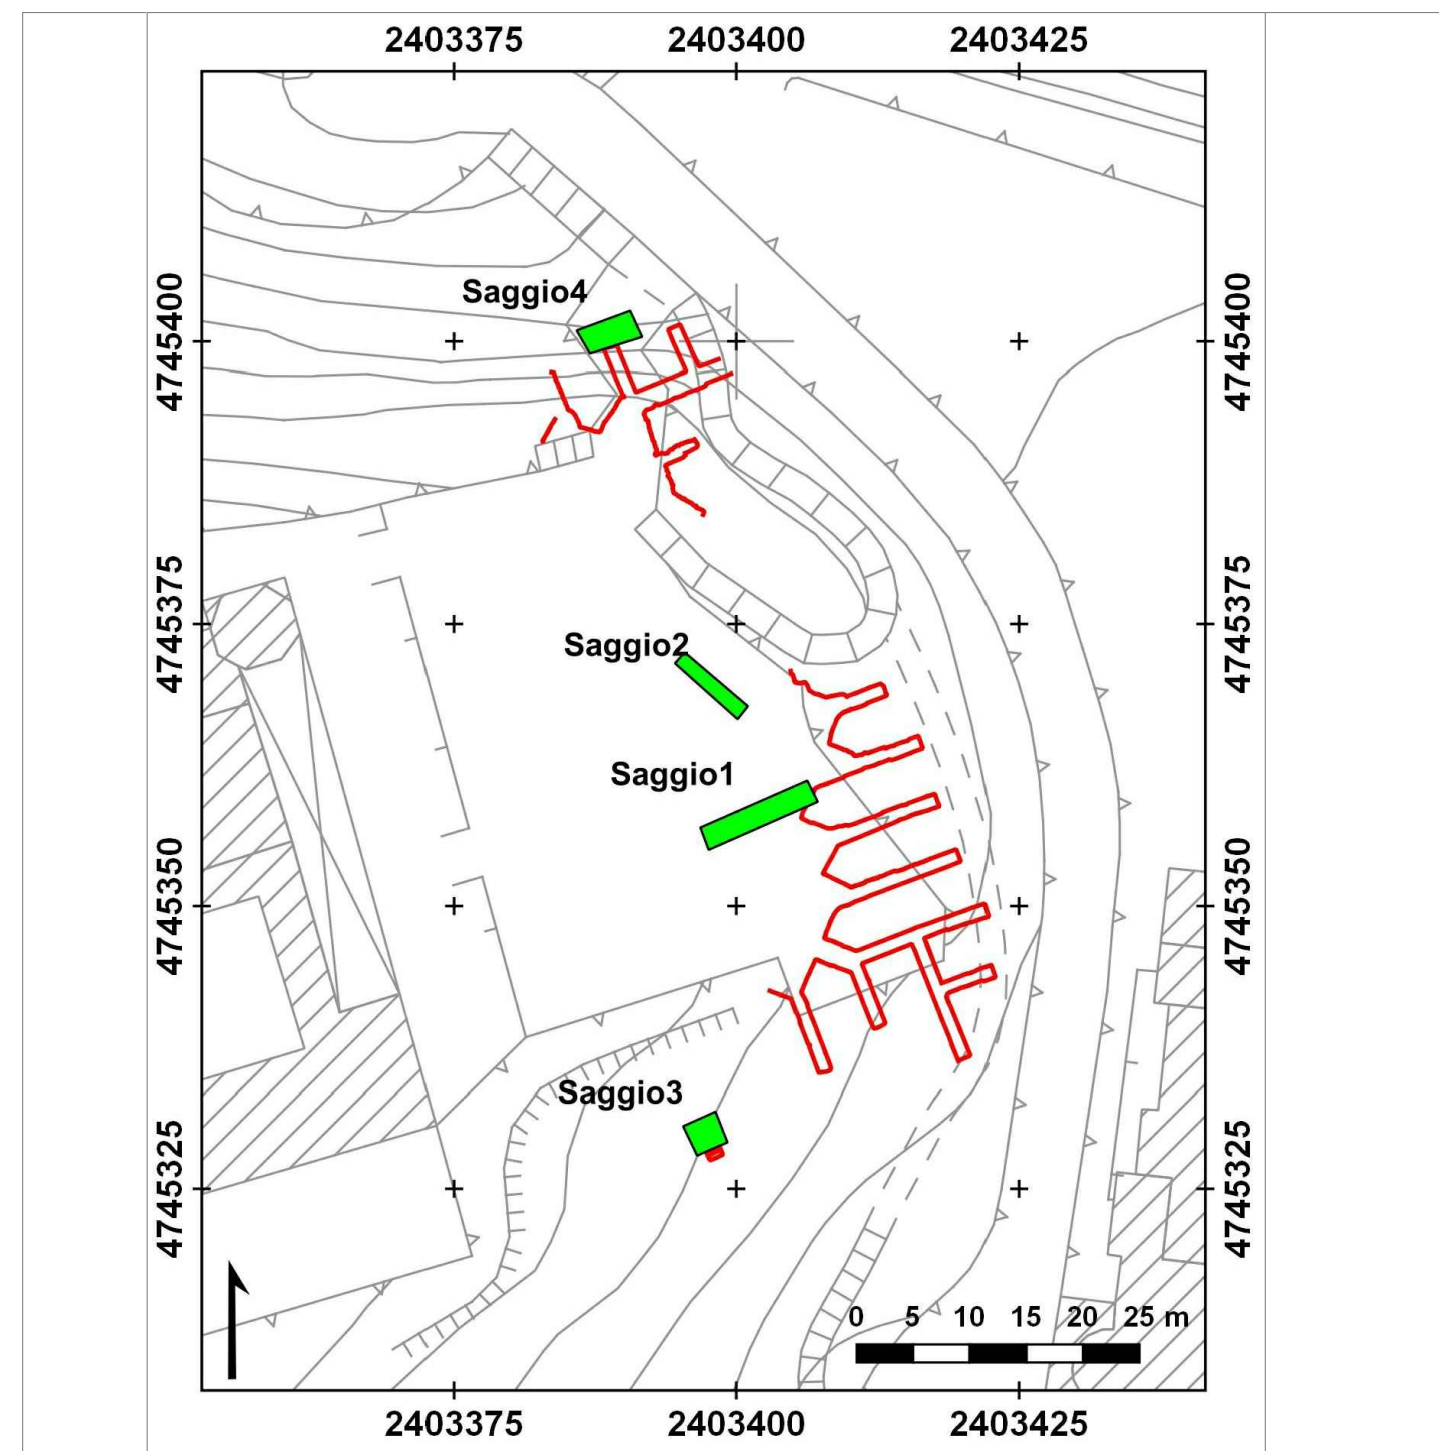

Rilievo topografico e restituzione:
Alma Mater Studiorum - Università di Bologna
Dipartimento di Storia Culture Civiltà - Sezione di Archeologia

Responsabile di Progetto	prof. Enrico Giorgi
Rilievo topografico e restituzione	dott. Michele Silani


data: 30/06/2016
Scala 1:100

LEGENDA DELLE TESSITURE MURARIE


PIANTA		SEZIONE/PROSPETTO	
sezionate	in proiezione	originali	di restauro

LEGENDA ANALISI STRUTTURALE

	DISTACCO		CCROLLO
	LESIONE		DEFORMAZIONE
	DISCONNESSIONE		ROTAZIONE

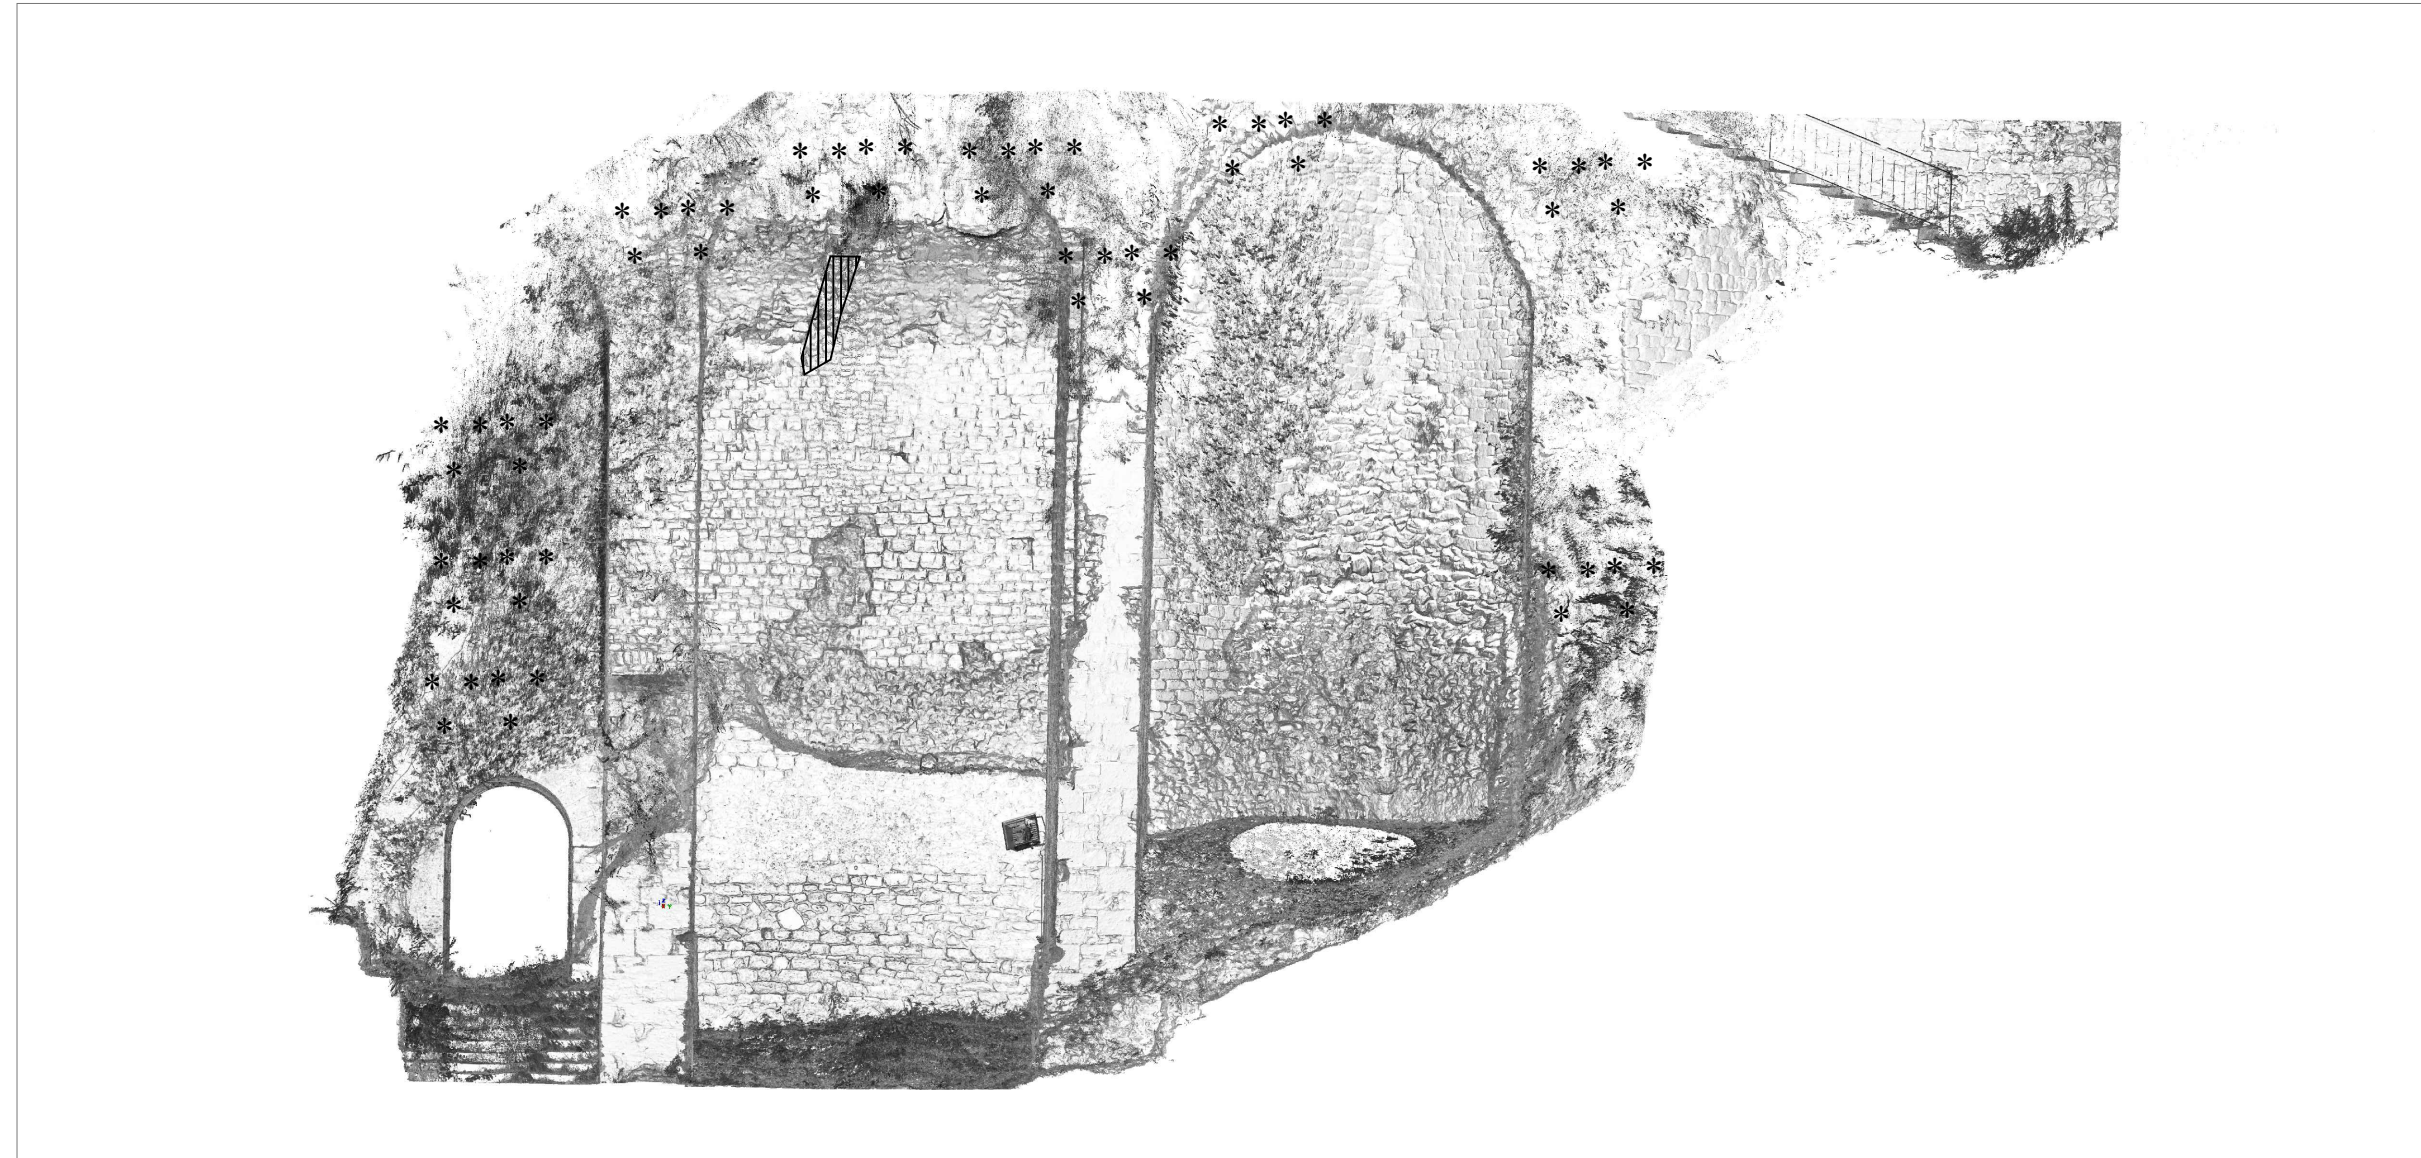

Prospetto Sud

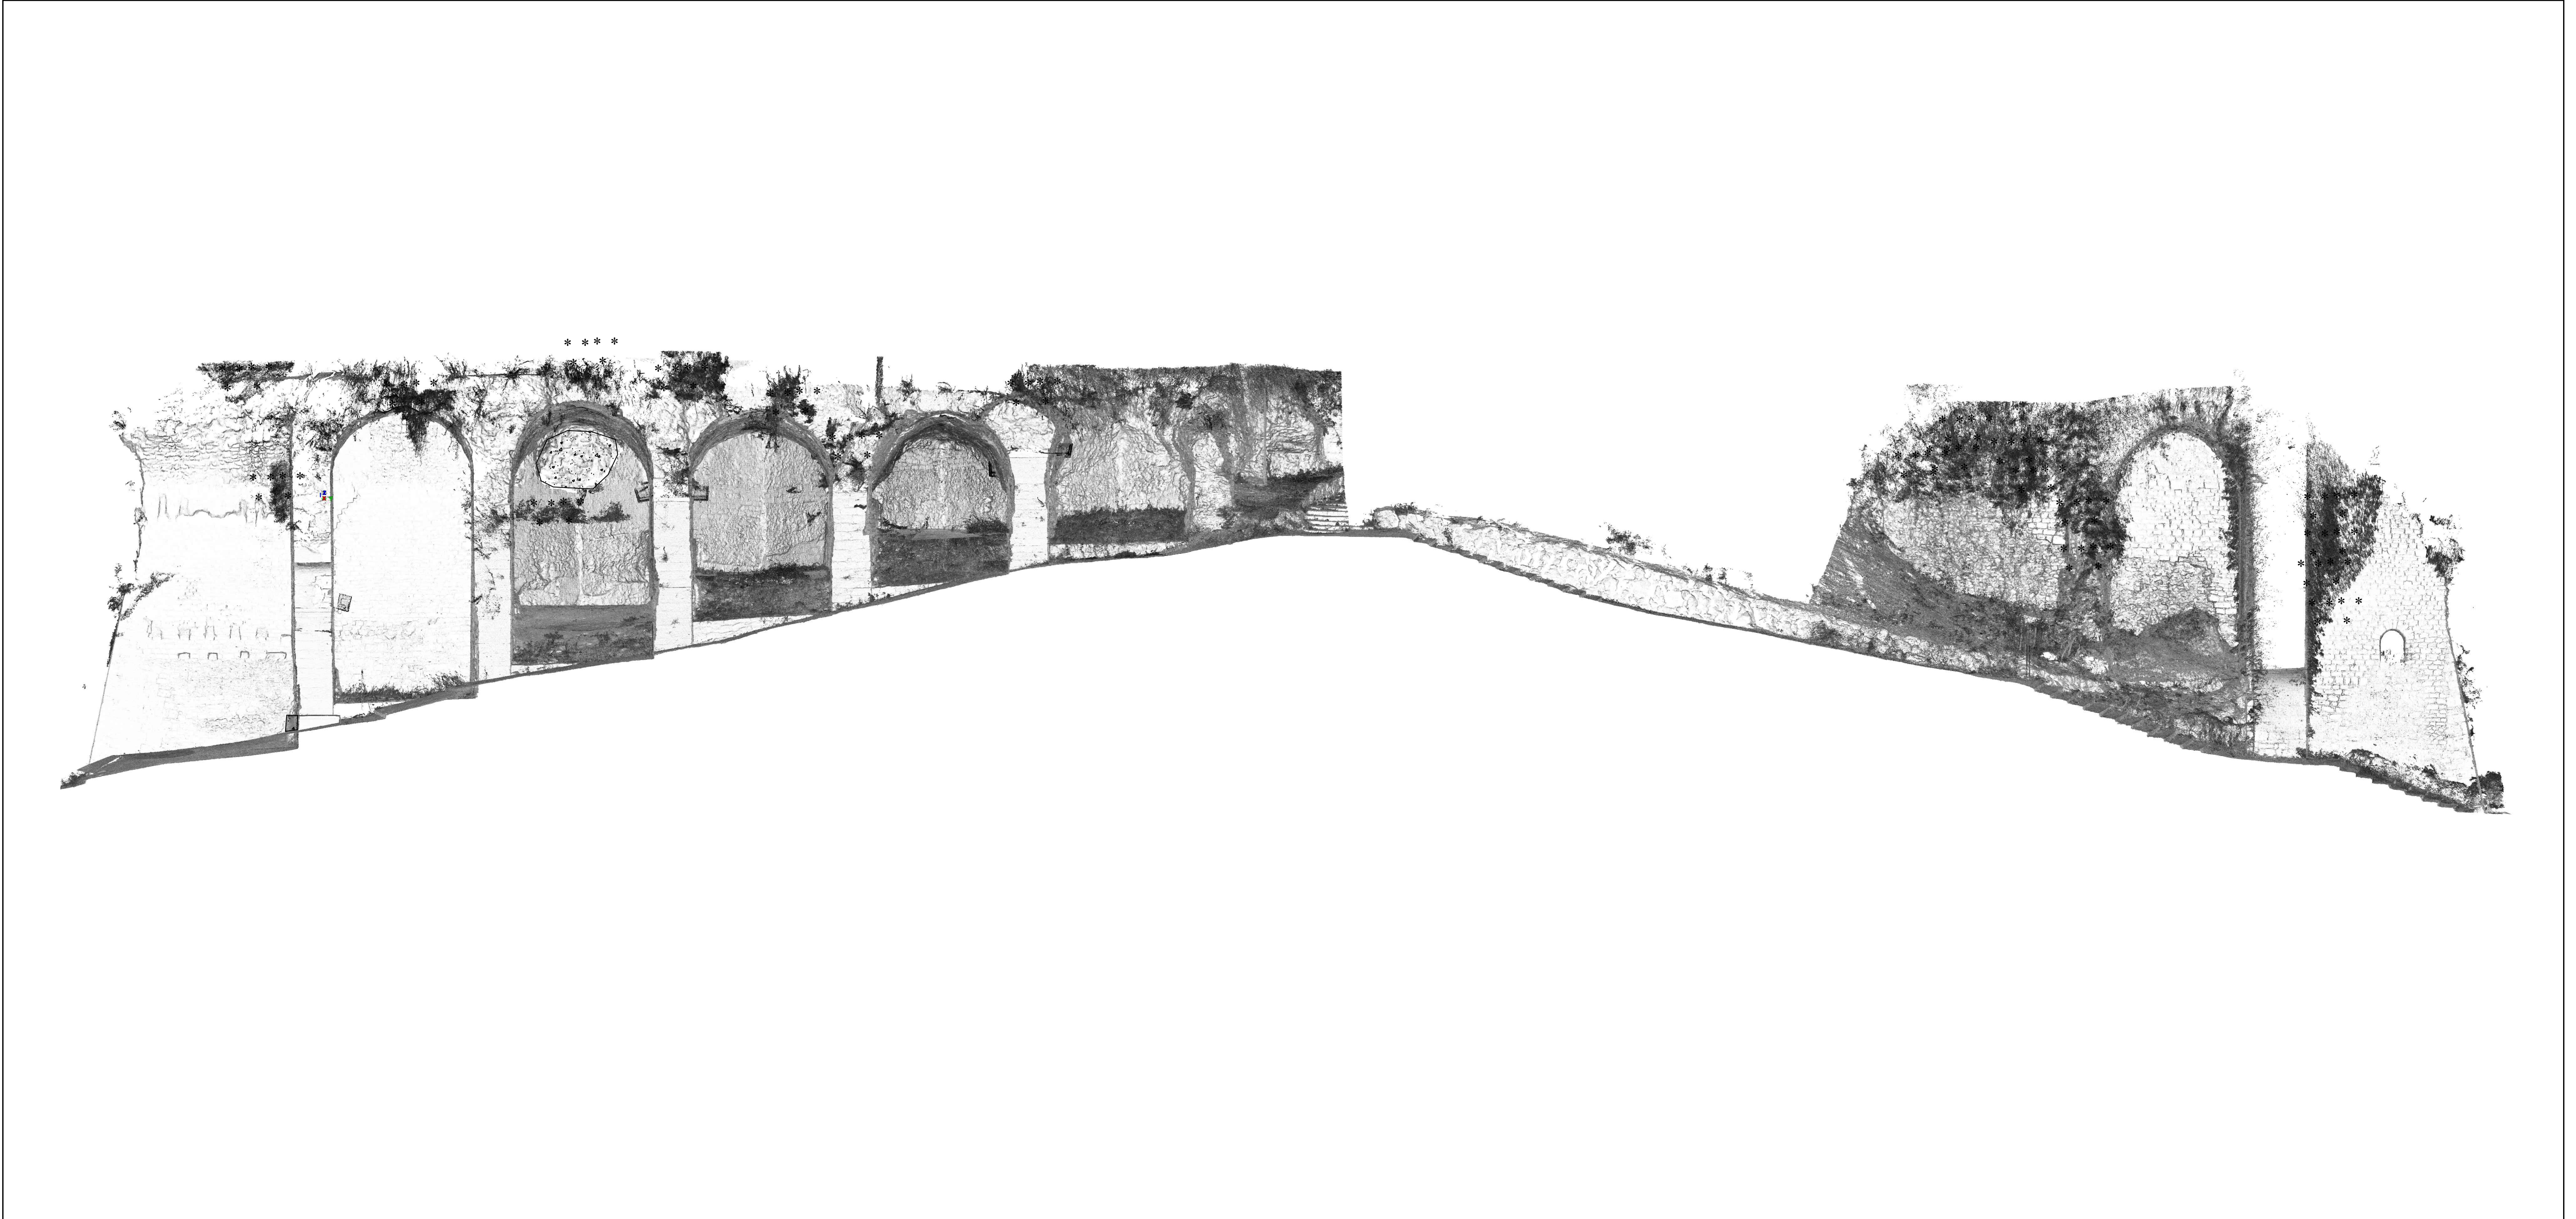

Prospetto Est



Prospetto Nord

