# COMUNE DI ASCOLI PICENO

SETTORE PIANIFICAZIONE E PROGETTAZIONE URBANISTICA

**PROVINCIA DI ASCOLI PICENO**
**COMUNE DI ASCOLI PICENO**

**ACCORDO DI PROGRAMMA**
**PER L'ATTUAZIONE DI UN INTERVENTO URBANISTICO DI RIQUALIFICAZIONE DI UN'AREA SITA IN LOCALITA' MONTICELLI**

**Proposta di intervento "n. 38 - area ex Rendina"**
**Programma di Riqualificazione Urbana e Sviluppo Sostenibile del Territorio - PRUSST**
**Decreto Ministeriale 8 ottobre 1998 - Accordo Quadro del 18 luglio 2002**

## PROGETTO URBANISTICO DI VARIANTE AL P.E.E.P. MONTICELLI

# Tav. PU 10 - AP

## ARTICOLAZIONE DEL PROGRAMMA DI INTERVENTI IN LOTTI FUNZIONALI

***Adeguamento della proposta alle richieste avanzate da Comune e Provincia di Ascoli Piceno nella riunione del 24 novembre 2011***
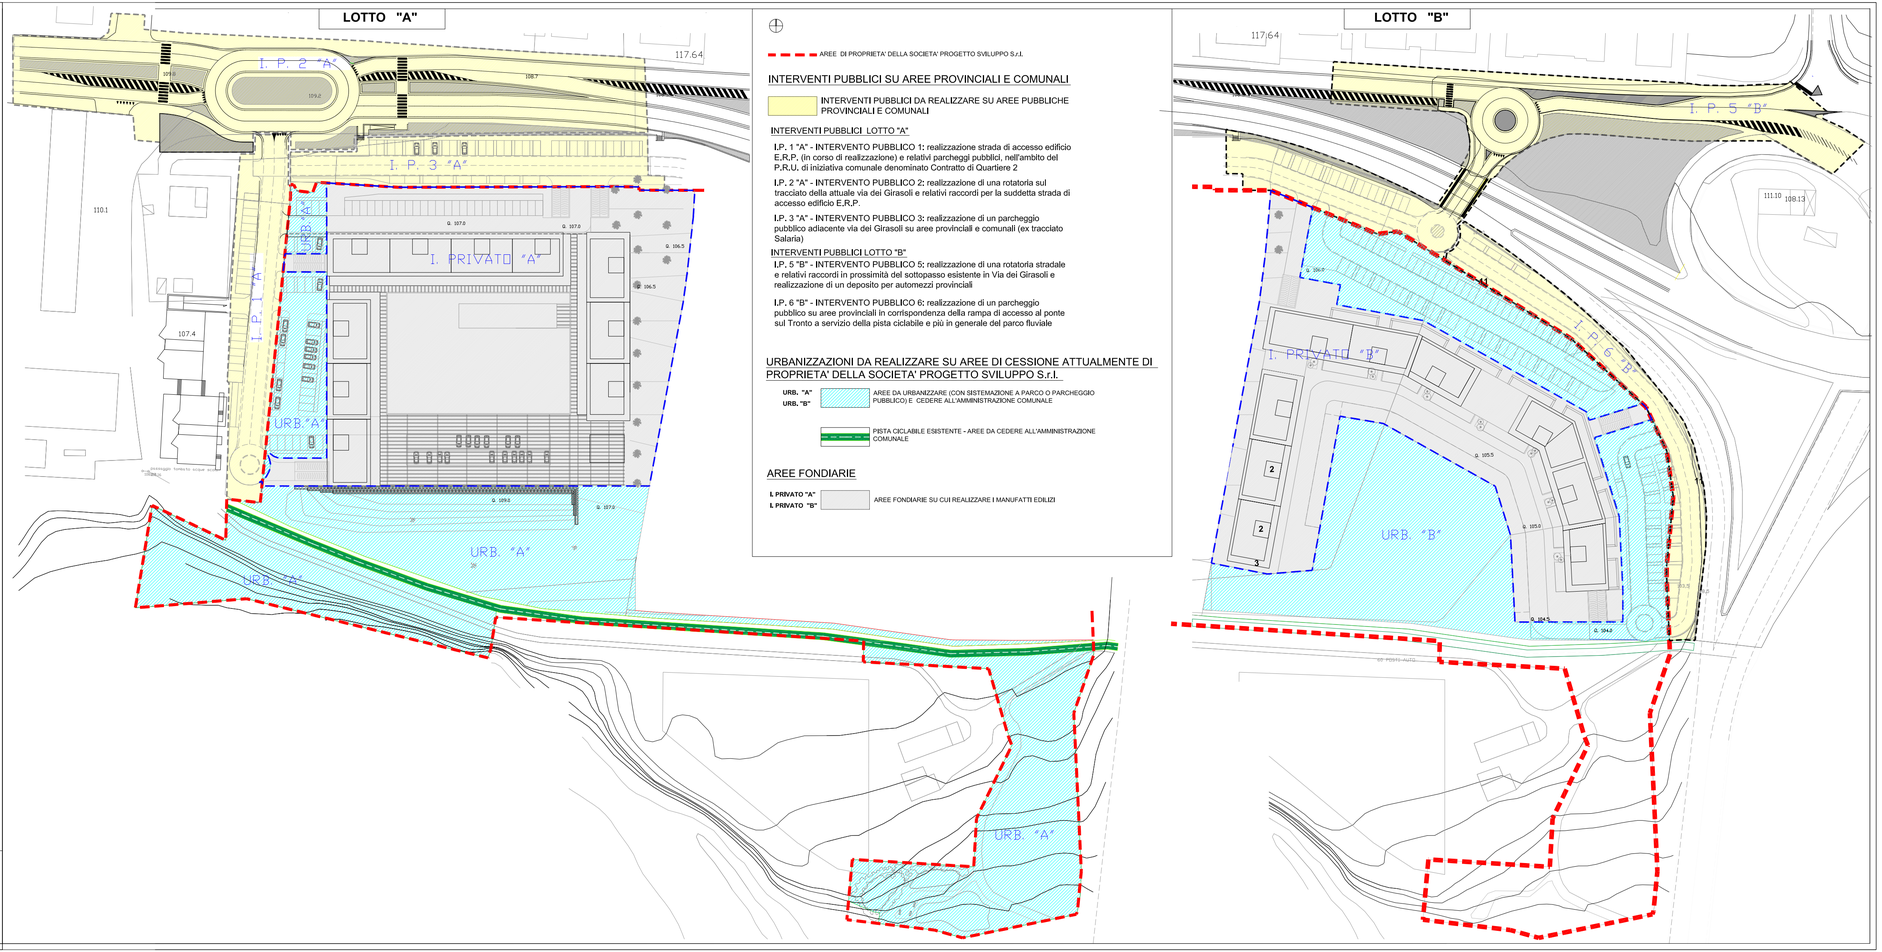
| | |
|---|---|
| Scala 1:1.000 | Data: Maggio 2012 |
| SOGGETTO PROPONENTE | *PROGETTO SVILUPPO S.r.l.*<br>*Via Sandro Totti n. 10 - 60131 Ancona* |
| PROGETTISTI | *Ing. Piervincenzo Cittadini*<br>*Arch. Salvatore Colletti*<br>*Arch. Michela Giammarini* |
| IL DIRIGENTE DEL SETTORE URBANISTICA | *Ing. Cristoforo Everard Weldon* |
| RESPONSABILE DEL PROCEDIMENTO | *Arch. Ugo Galanti* |
| IL SINDACO<br>L'ASSESSORE ALL'URBANISTICA | *Dott. Avv. Guido Castelli*<br>*Geom. Luigi Lattanzi* |