Comune di Ascoli Piceno

Settore Pianificazione e Progettazione Urbanistica

Medaglia d'oro al valor militare per attività partigiana

Programma Innovativo in Ambito Urbano

"Contratto di Quartiere II"

Legge n.21/2001, Decreto Dirigente Servizio Edilizia Pubblica Regione Marche n.81 del 26/09/2003

PIANO PARTICOLAREGGIATO ESECUTIVO

ZONA 6 BIS ART.30 N.T.A.

Oggetto:	Tavola:
Planimetria di Piano modificata	1

UFFICIO DI PIANO:

Dirigente:
Ing.Cristoforo Everard Weldon
Progettisti:
Arch. Ugo Galanti
Ing. Leccesi Paolo
Ing. Maurizio Piccioni
Collaboratori Tecnici:
Gom.Annibale Piotti
Dis.Tiziana Quaglia
Collaboratori Amministrativi:
Dott.Nazzareno Rosa
Sig.ra Gabriella Riva

ADOTTATO / APPROVATO — CON — DELIBERA DI — COMUNALE — N. 468 DEL 18/04/2012 — RECEPITO - CONFERMATO — COMMISSARIO / GIUNTA — ELABORATO

Sindaco:

Assessore all'Urbanistica:

Segretario Comunale:

Il Responsabile del Procedimento:
Ing.Leccesi Paolo

Data : Agosto 2012

Scala: 1:500

c1) Planimetria del Piano con indicazione di viabilità, parcheggi, fasce di rispetto, aree verdi

c2) Planimetria del Piano con indicazione degli edifici esistenti e in progetto

c3) Planimetria del Piano con indicazione di nuove edificazioni, parametri edilizi, standard urbanistici, aree libere e inedificabili

c4) Planimetria del Piano con zonizzazione urbanistica e indicazione di nuove edificazioni e delimitazione dei lotti edificabili

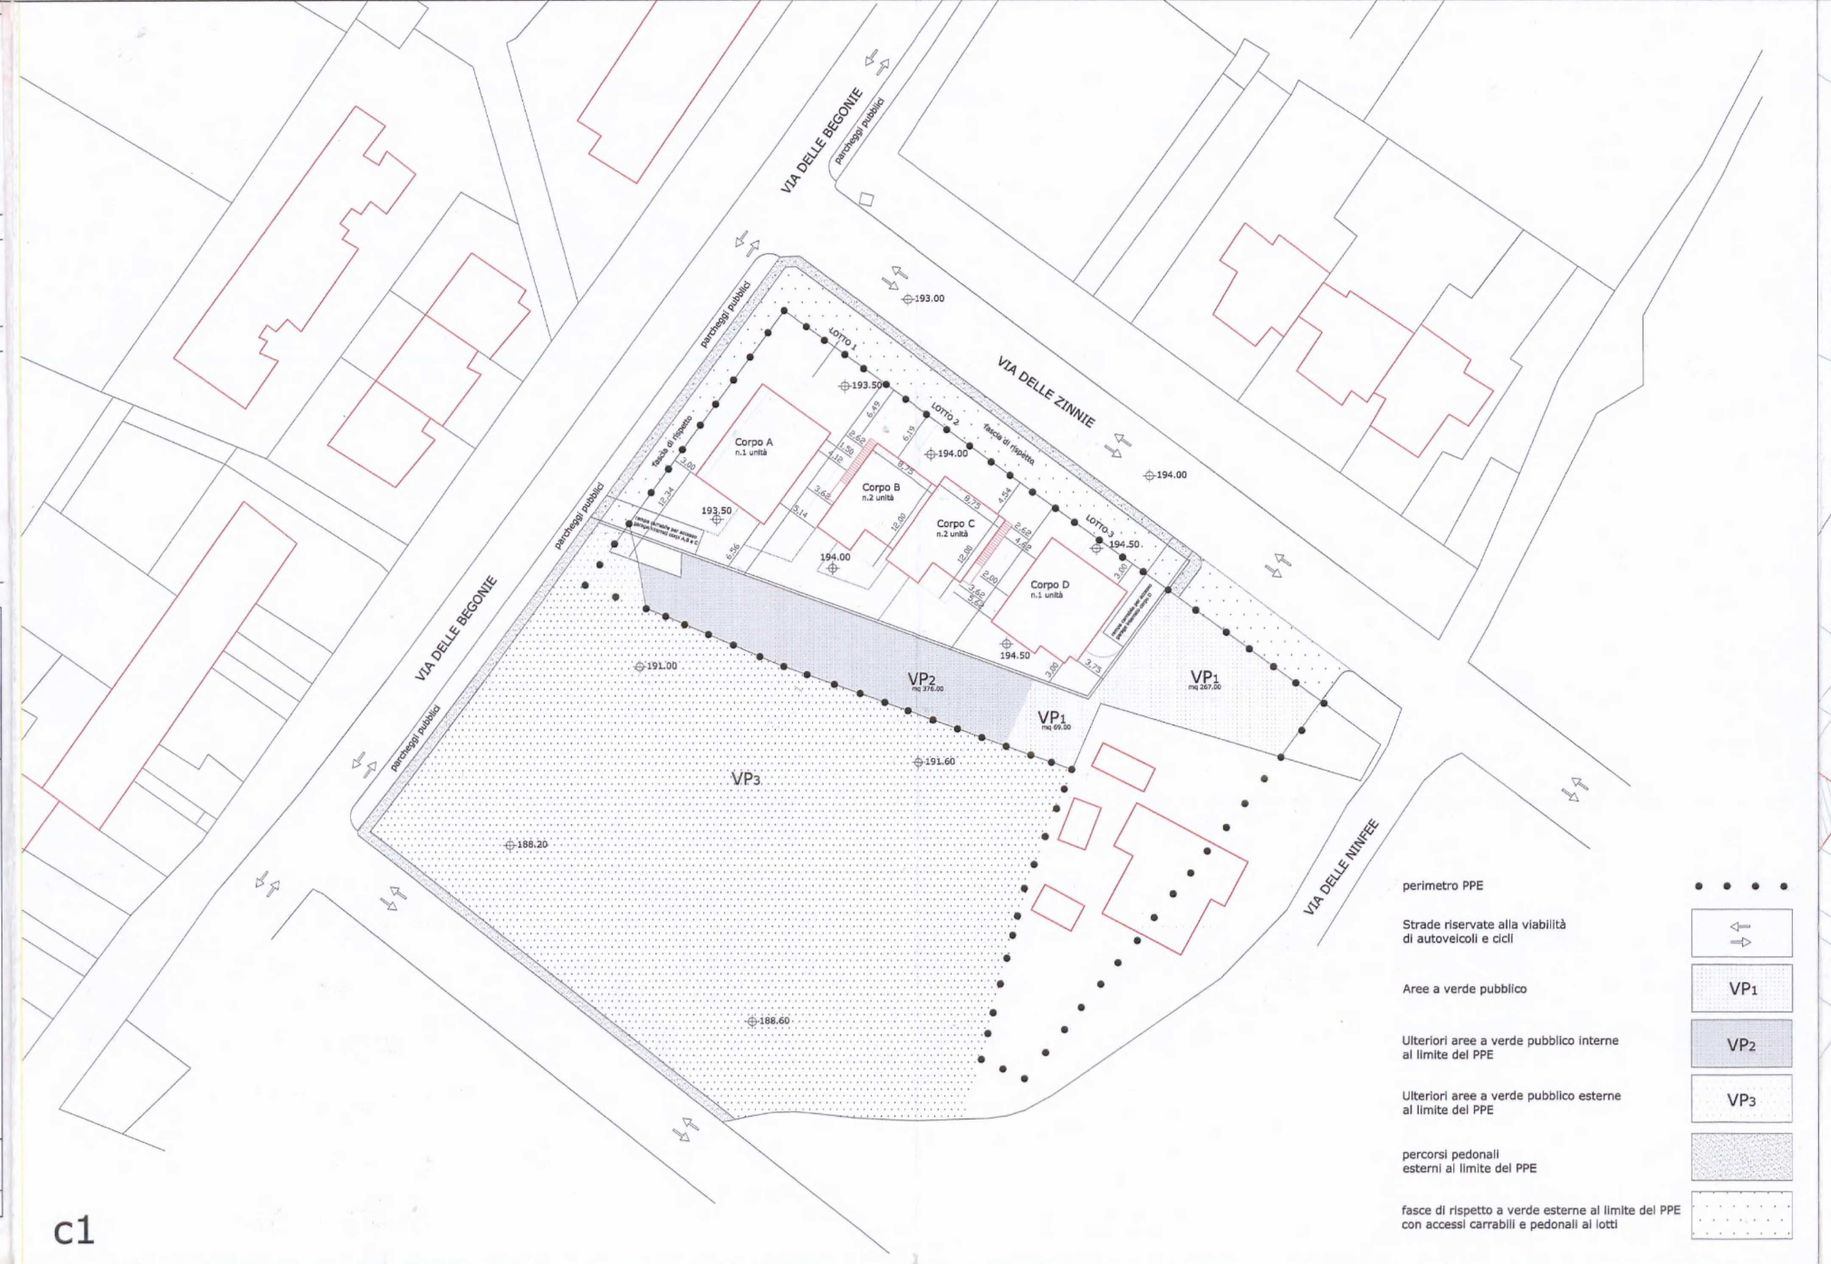

c1

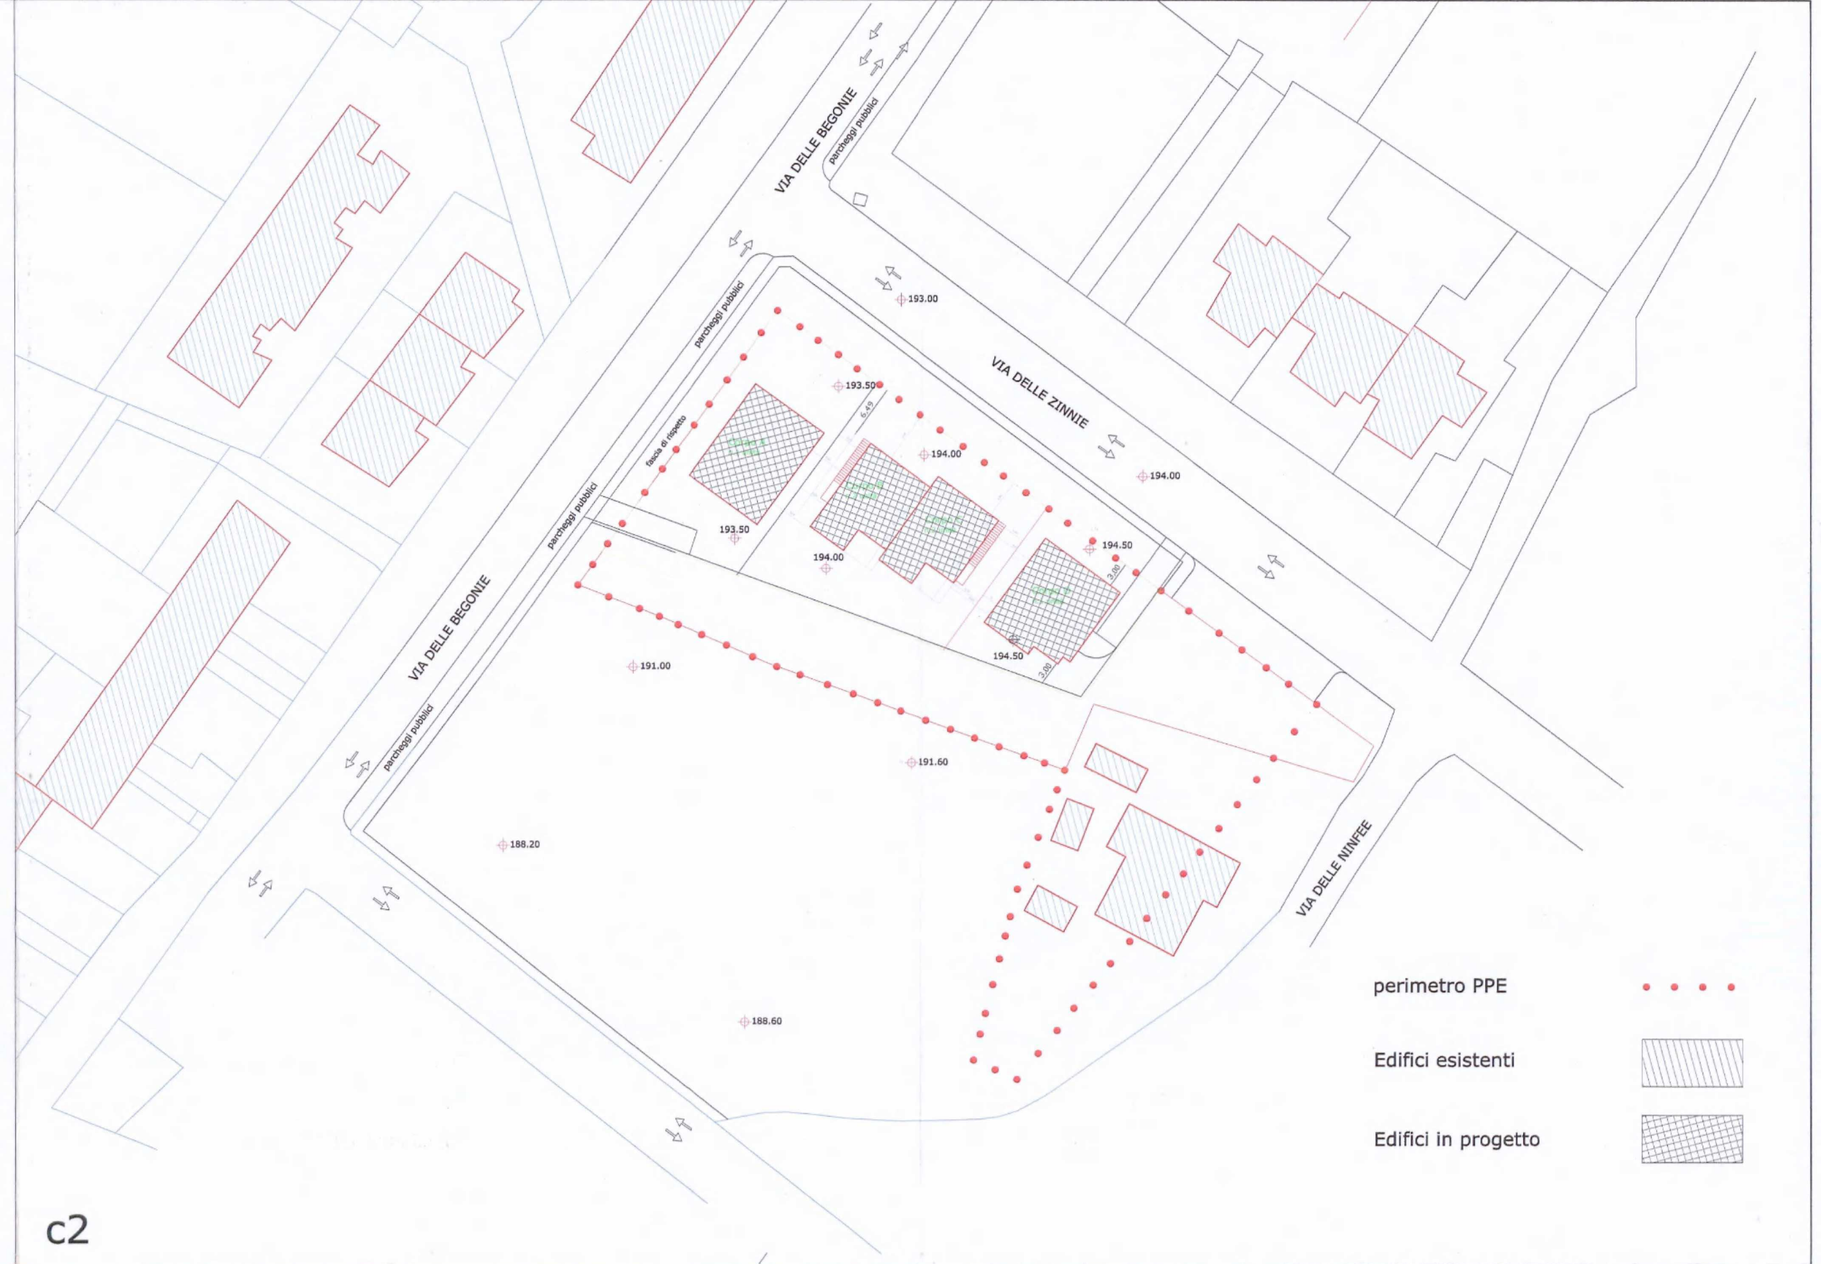

c2

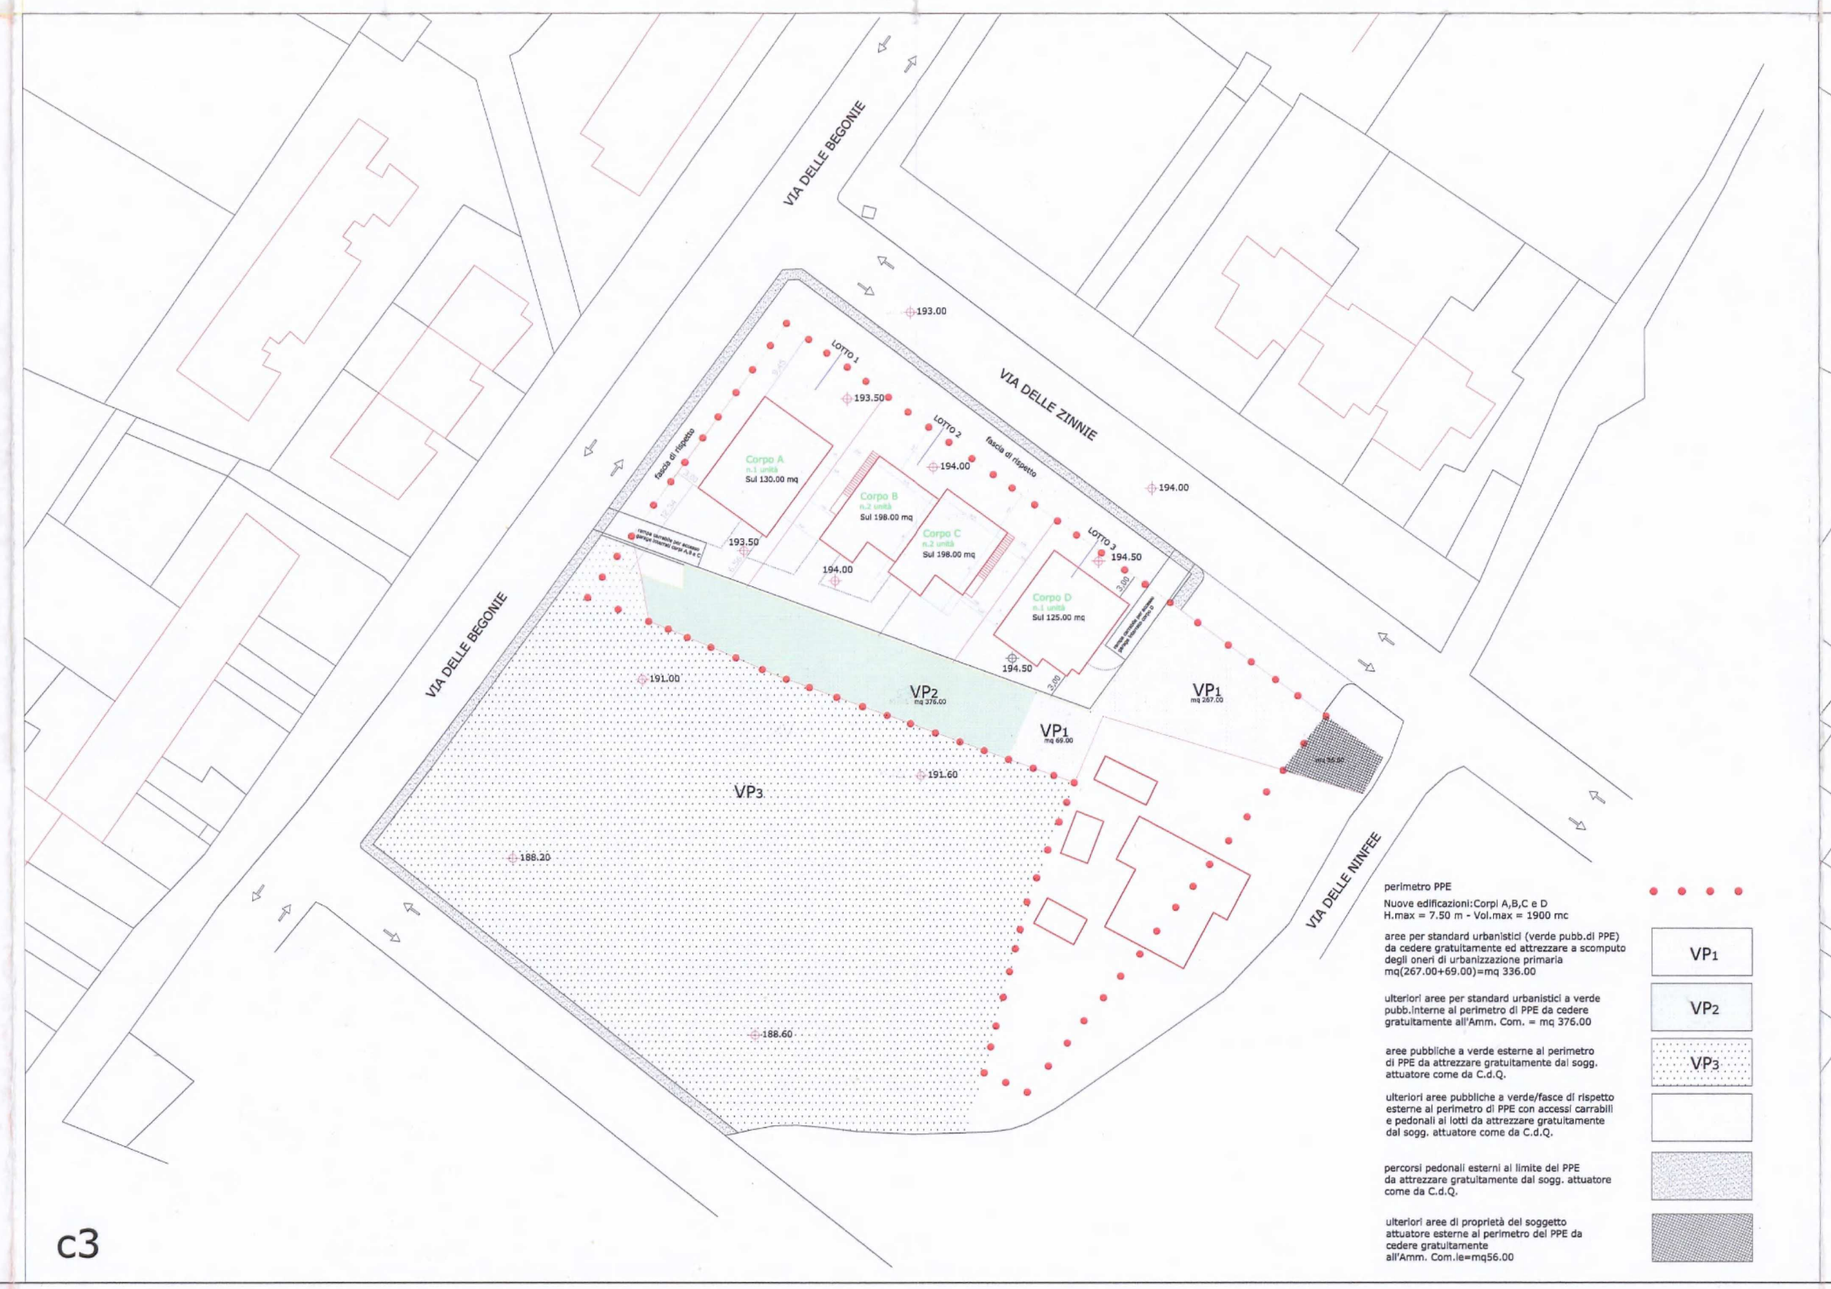

c3

c4