


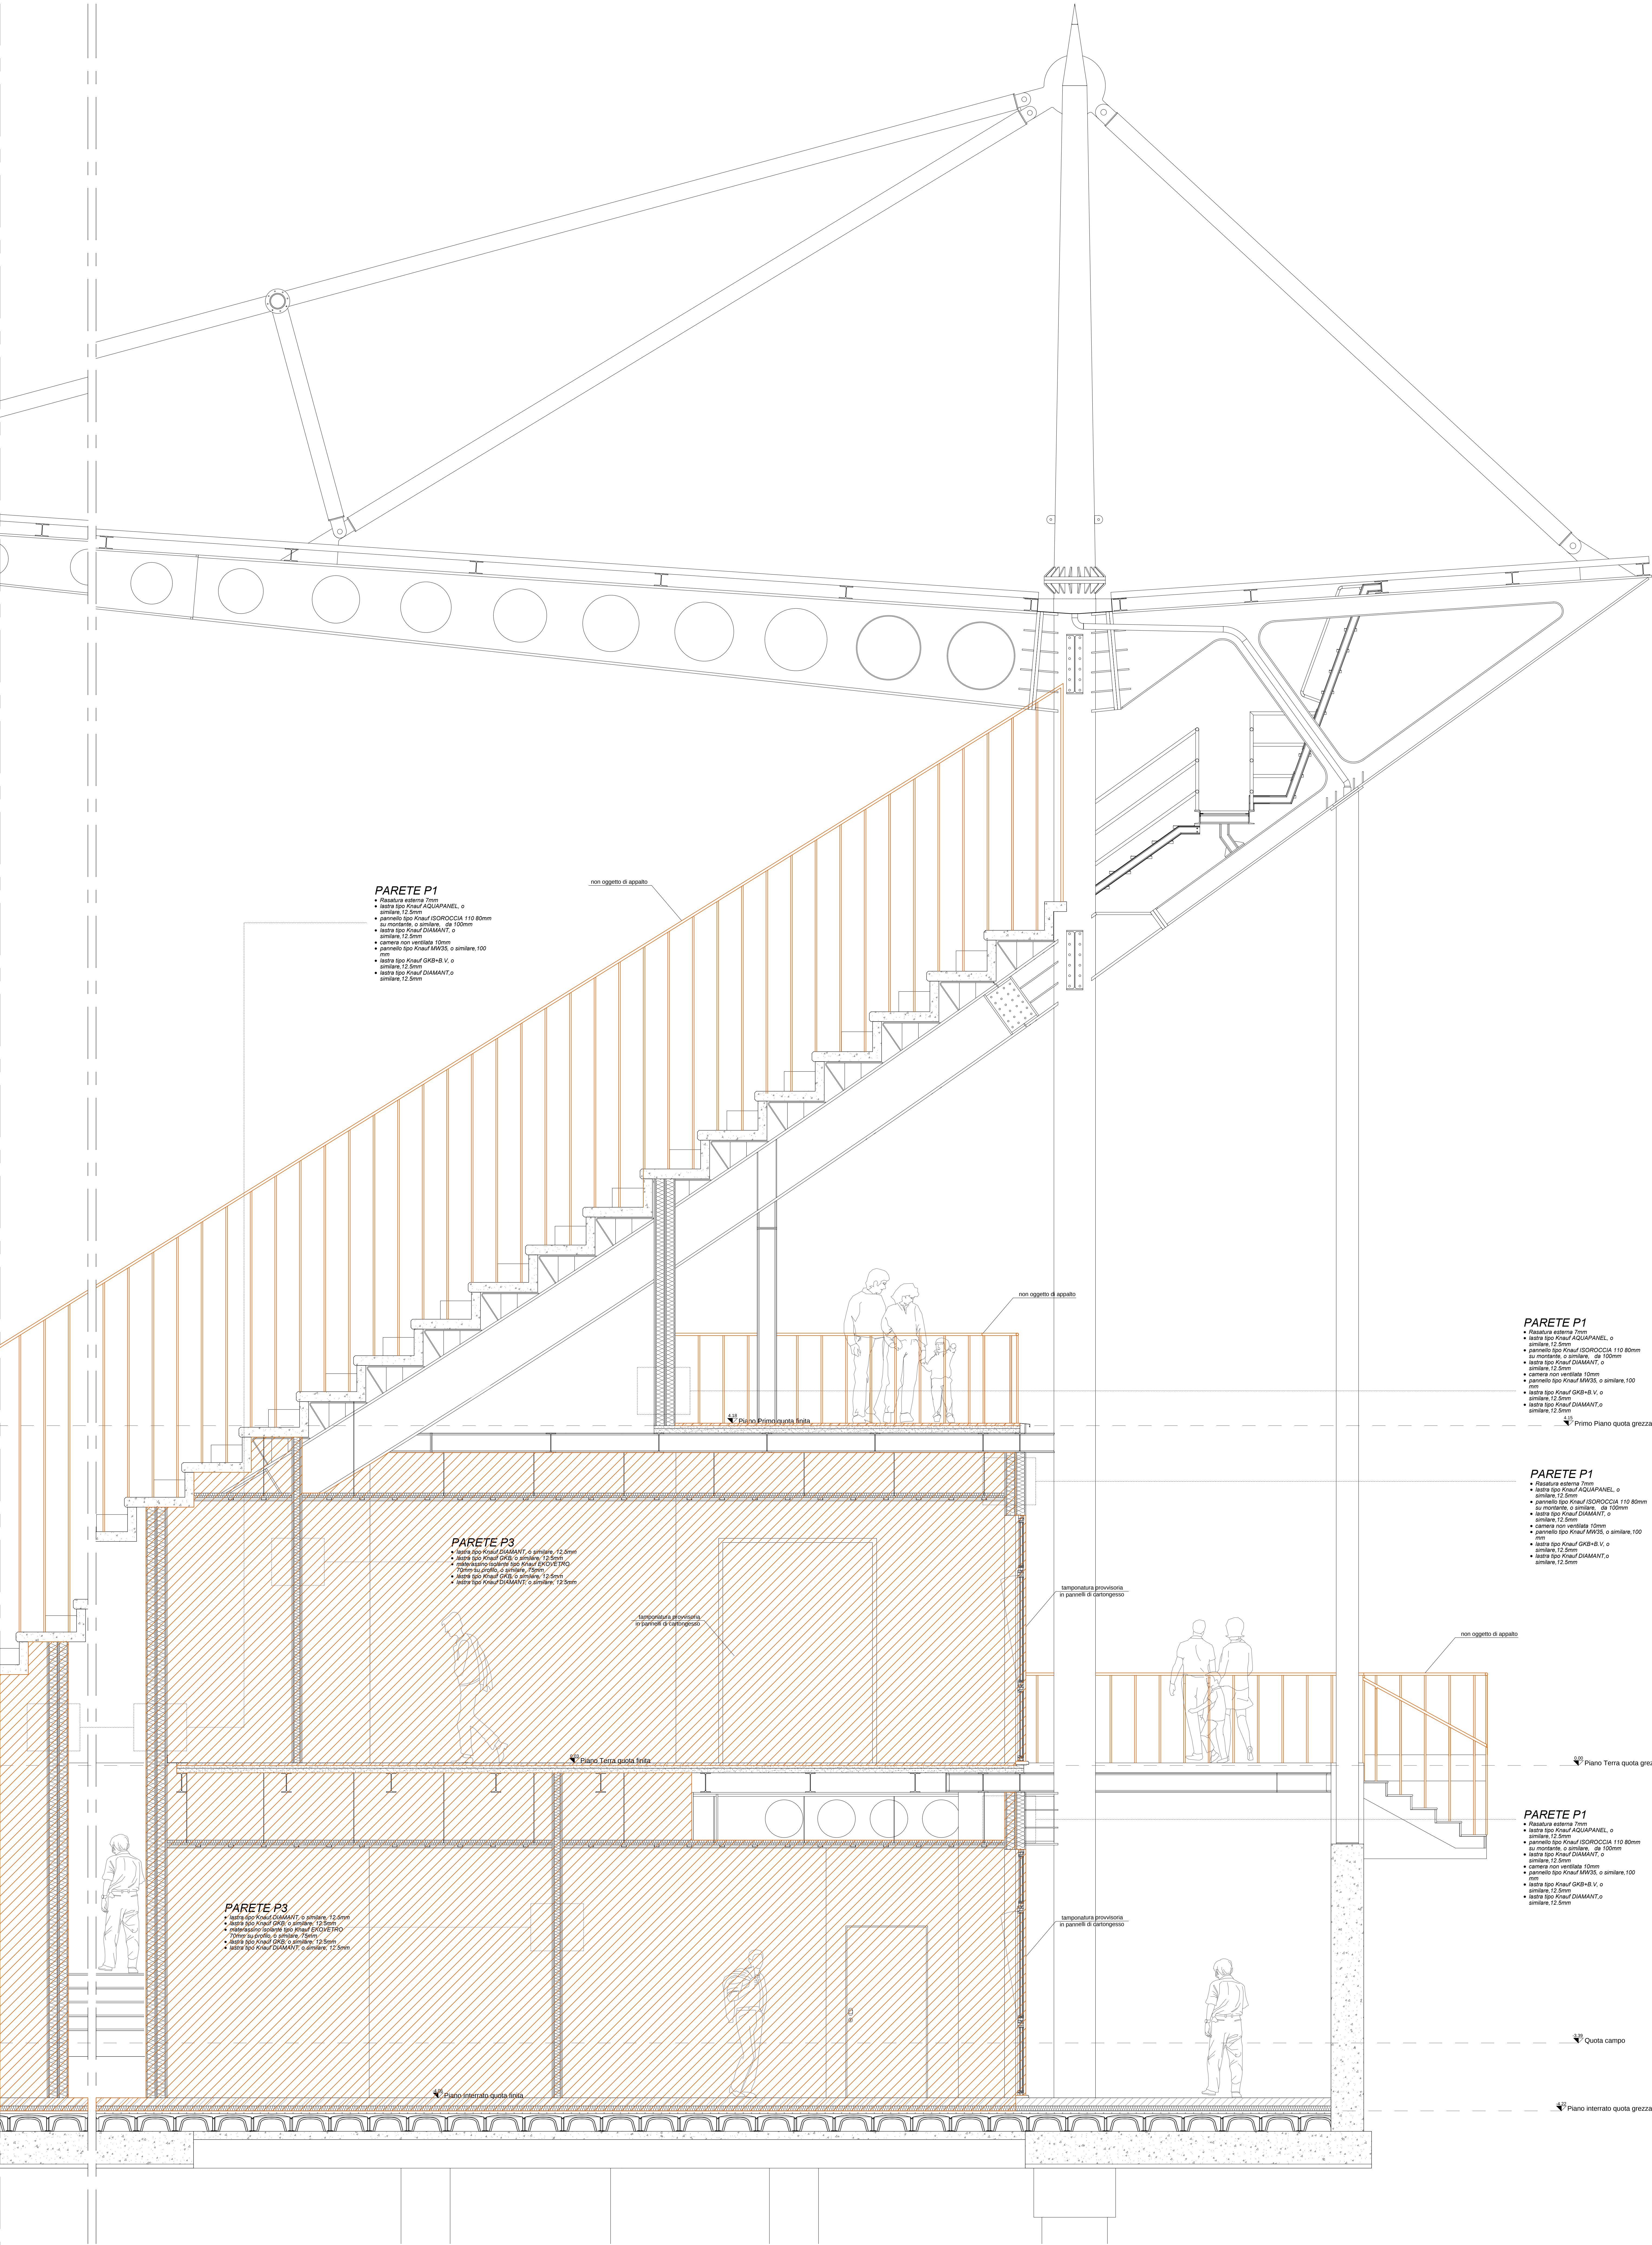

PARETE P1

- Rasatura esterna 7mm
- Isola tipo Knuf AQUAPANEL, o similare 12,5mm
- pannelli tipo Knuf ISOROCCIA 110 80mm su montante, o similare, da 100mm
- Isola tipo Knuf DIAMANT, o similare 12,5mm
- camera non ventilata 10mm
- pannelli tipo Knuf MPDZ, o similare 100mm
- Isola tipo Knuf GKB-H V, o similare 12,5mm
- Isola tipo Knuf DIAMANT, o similare 12,5mm

non oggetto di appalto

non oggetto di appalto

PARETE P3




non oggetto di appalto

PARETE P1

- Rasatura esterna 7mm
- Isola tipo Knuf AQUAPANEL, o similare 12,5mm
- pannelli tipo Knuf ISOROCCIA 110 80mm su montante, o similare, da 100mm
- Isola tipo Knuf DIAMANT, o similare 12,5mm
- camera non ventilata 10mm
- pannelli tipo Knuf MPDZ, o similare 100mm
- Isola tipo Knuf GKB-H V, o similare 12,5mm
- Isola tipo Knuf DIAMANT, o similare 12,5mm

Primo Piano quota grezza

PARETE P1

- Rasatura esterna 7mm
- Isola tipo Knuf AQUAPANEL, o similare 12,5mm
- pannelli tipo Knuf ISOROCCIA 110 80mm su montante, o similare, da 100mm
- Isola tipo Knuf DIAMANT, o similare 12,5mm
- camera non ventilata 10mm
- pannelli tipo Knuf MPDZ, o similare 100mm
- Isola tipo Knuf GKB-H V, o similare 12,5mm
- Isola tipo Knuf DIAMANT, o similare 12,5mm

4° Piano Terra quota grezza


PARETE P1

- Rasatura esterna 7mm
- Isola tipo Knuf AQUAPANEL, o similare 12,5mm
- pannelli tipo Knuf ISOROCCIA 110 80mm su montante, o similare, da 100mm
- Isola tipo Knuf DIAMANT, o similare 12,5mm
- camera non ventilata 10mm
- pannelli tipo Knuf MPDZ, o similare 100mm
- Isola tipo Knuf GKB-H V, o similare 12,5mm
- Isola tipo Knuf DIAMANT, o similare 12,5mm

Quota campo

Piano interrato quota grezza

DEMOLIZIONE E RICOSTRUZIONE TRIBUNA EST
ED ADEGUAMENTI STRUTTURALI
ED IMPIANTISTICI DELLO STADIO DEL DUCA -
OPERE DI COMPLETAMENTO

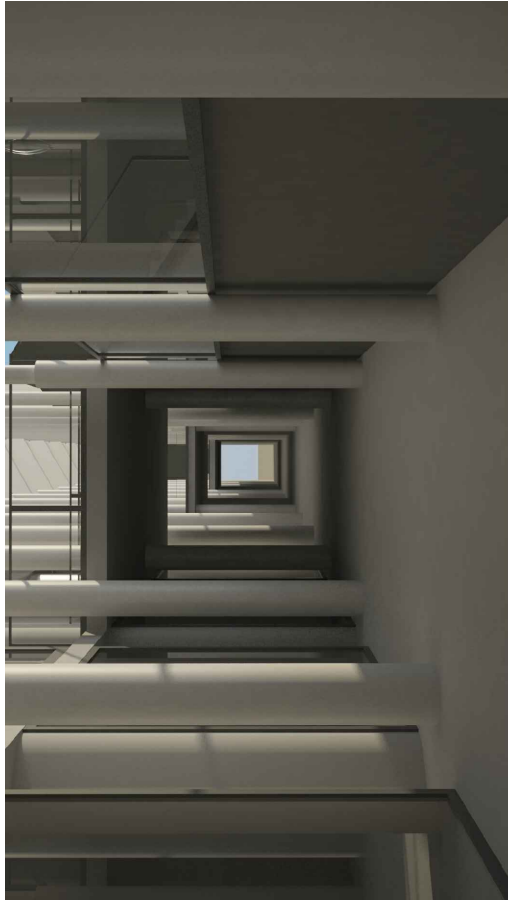

PROGETTO ESECUTIVO


SINDACO:
Avv. Guido Castelli

PROGETTISTA ARCHITETTONICO:
Dott. Ing. Paolo Lucchi

GRUPPO DI PROGETTAZIONE:


DATA	ELABORATO	DATA
25h	A_012h	dicembre 2016
PROG.	NUMERO	
125	110	

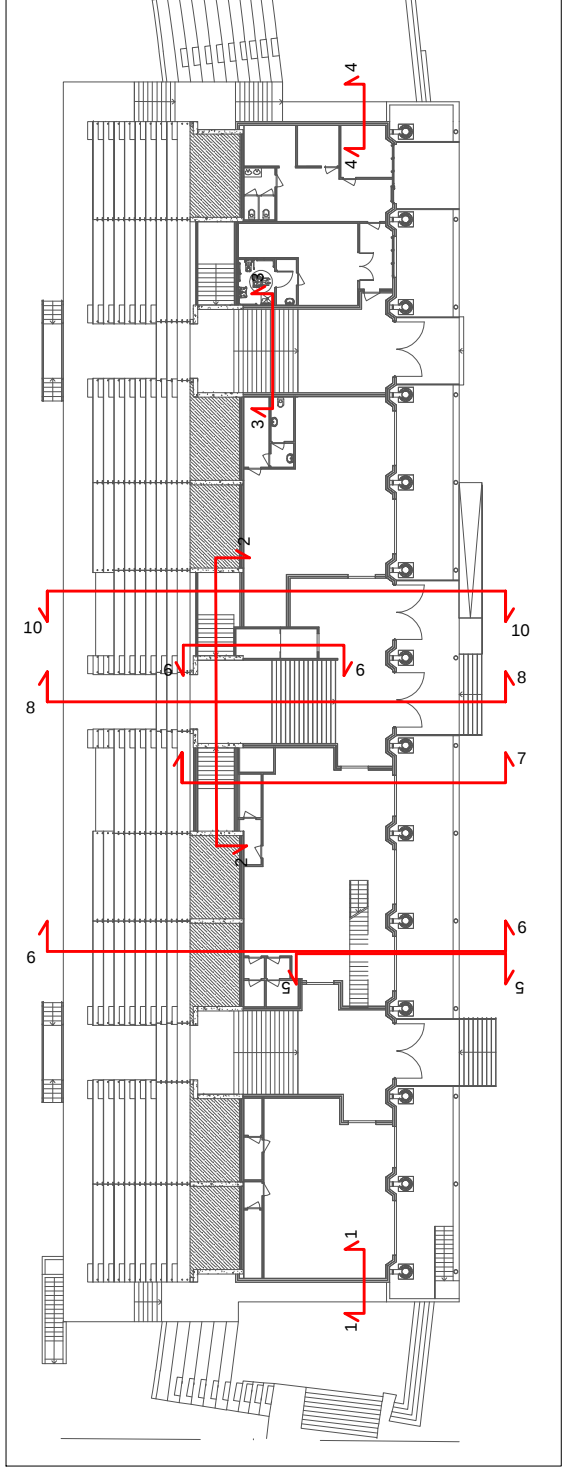

STRATIGRAFIE TIPO TAMPONAMENTI _ SCALA 1:10			
LOCALI NON FINITI (NON OGGETTO DI APPALTO)			
PARETE P1 a			
1 - Rasatura esterna 7 mm	2 - Isola tipo Knuf AQUAPANEL, o similare, 12,5 mm	3 - pannelli tipo Knuf ISOROCCIA 110 80 mm su montante, o similare, da 100 mm	4 - Isola tipo Knuf DIAMANT, o similare 12,5 mm
5 - camera non ventilata 10 mm	6 - pannelli tipo Knuf MPDZ, o similare 100 mm	7 - Isola tipo Knuf GKB-H V, o similare 12,5 mm	8 - Isola tipo Knuf DIAMANT, o similare 12,5 mm
non oggetto di appalto			
PARETE P1 b			
1 - Rasatura esterna 7 mm	2 - Isola tipo Knuf AQUAPANEL, o similare, 12,5 mm	3 - pannelli tipo Knuf ISOROCCIA 110 80 mm su montante, o similare, da 100 mm	4 - Isola tipo Knuf DIAMANT, o similare 12,5 mm
5 - camera non ventilata 10 mm	6 - pannelli tipo Knuf MPDZ, o similare 100 mm	7 - Isola tipo Knuf GKB-H V, o similare 12,5 mm	8 - Isola tipo Knuf DIAMANT, o similare 12,5 mm
non oggetto di appalto			
