

COMUNE DI ASCOLI PICENO

PROGRAMMA
DI RIQUALIFICAZIONE URBANA
AREA "EX SGL CARBON"

STATO ATTUALE
PROFILI E SEZIONI

Scala 1:10000

A.6

2012

I PROGETTISTI:

Prof. Arch. Pier Luigi CERVELLATI

Dott. Arch. Serafino GUAIANI

Dott. Arch. Alessandro TRAINI

IL SINDACO
Avv. Guido CASTELLI




L'ASSESSORE ALL'URBANISTICA
Geom. Luigi LATTANZI

IL SEGRETARIO GENERALE


IL DIRIGENTE
Dott. Ing. Cristoforo E. WELDON

IL RESPONSABILE DEL PROCEDIMENTO
Dott. Ing. Paolo LECCESI

- LIMITE AREA PRU
- ALBERI
- POZZETTI
- PALI ILLUMINAZIONE
- CISTERNA
- SIEPI
- ROTAIA
- SALTO QUOTA

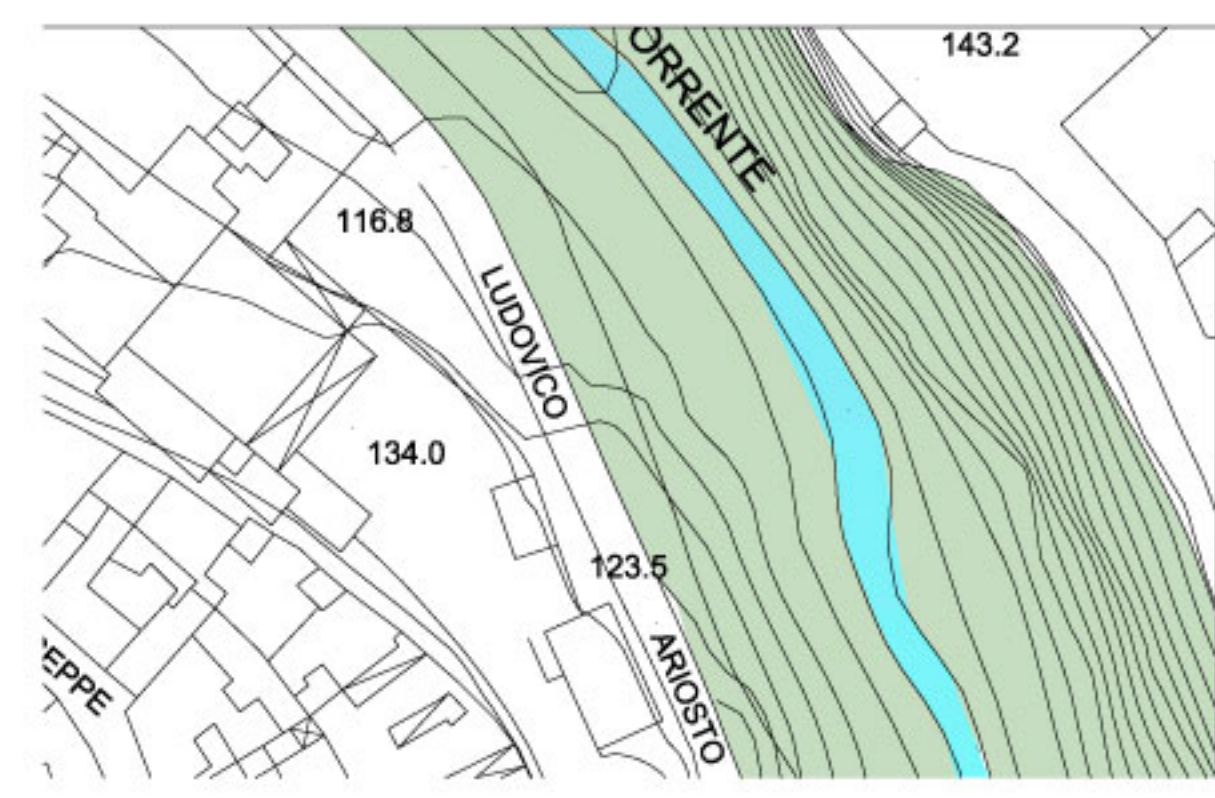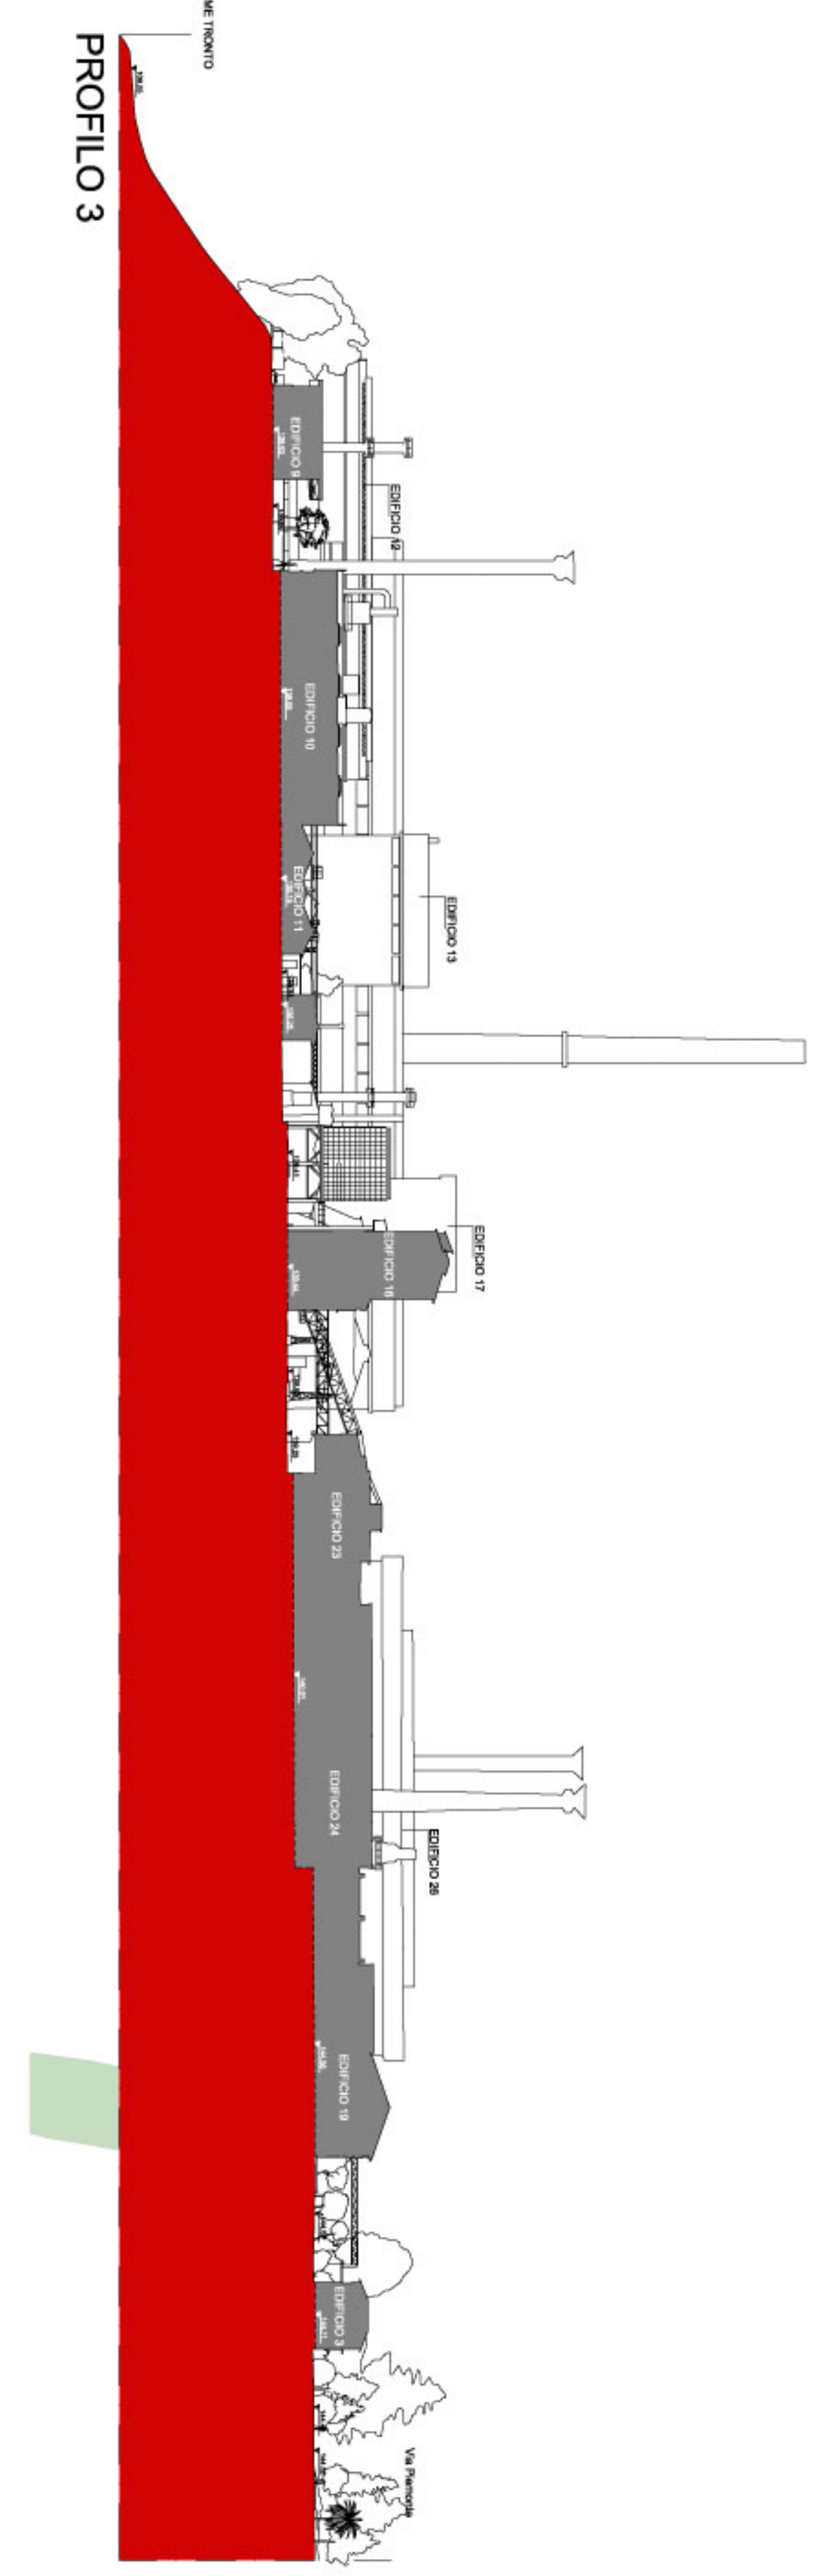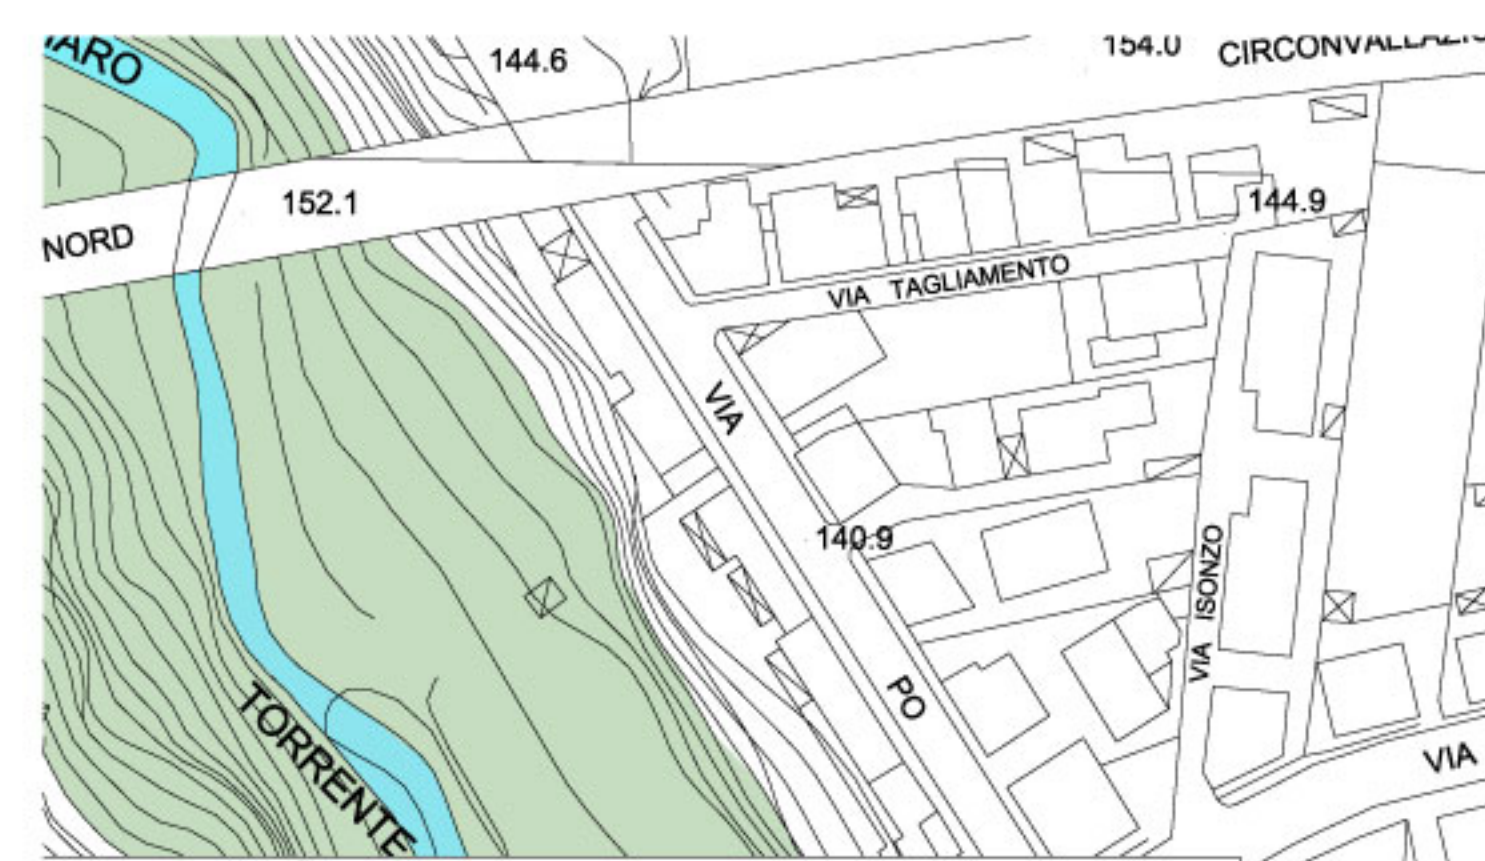

PROFILO 4

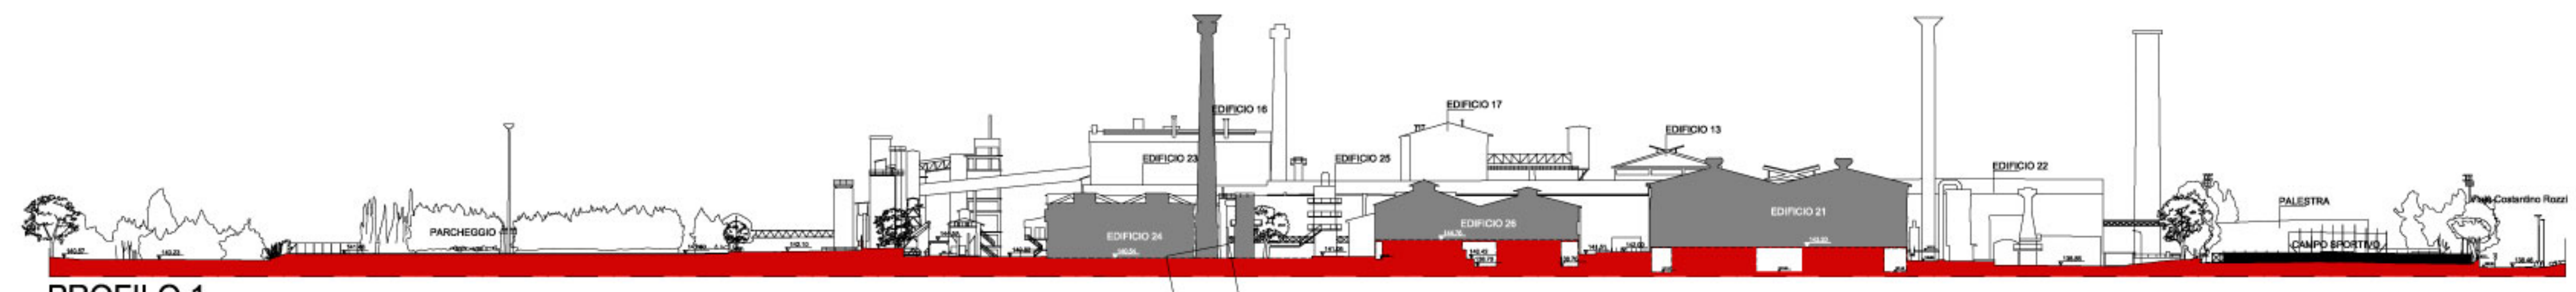

PROFILO 2

