



COMUNE DI ASCOLI PICENO

"MEDAGLIA D'ORO AL VALOR MILITARE PER ATTIVITA' PARTIGIANA"
Provincia di Ascoli Piceno

Settore Progettazione e Gestione OO.PP.



Progetto Definitivo/Esecutivo:



PROGETTO DI ADEGUAMENTO SISMICO
DELLA SCUOLA MEDIA LUCIANI - 2° STALCIO CORPO OVEST

Responsabile unico del procedimento:
Dott. Ing. Paolo Leccesi


Progettista:
Dott. Ing. Pierluigi Pelliccioni

ELABORATO: 1.1
OGGETTO: Piante stato attuale


SCALA: 1:100
Approvato con Delibera di G.C. n° del Revisione

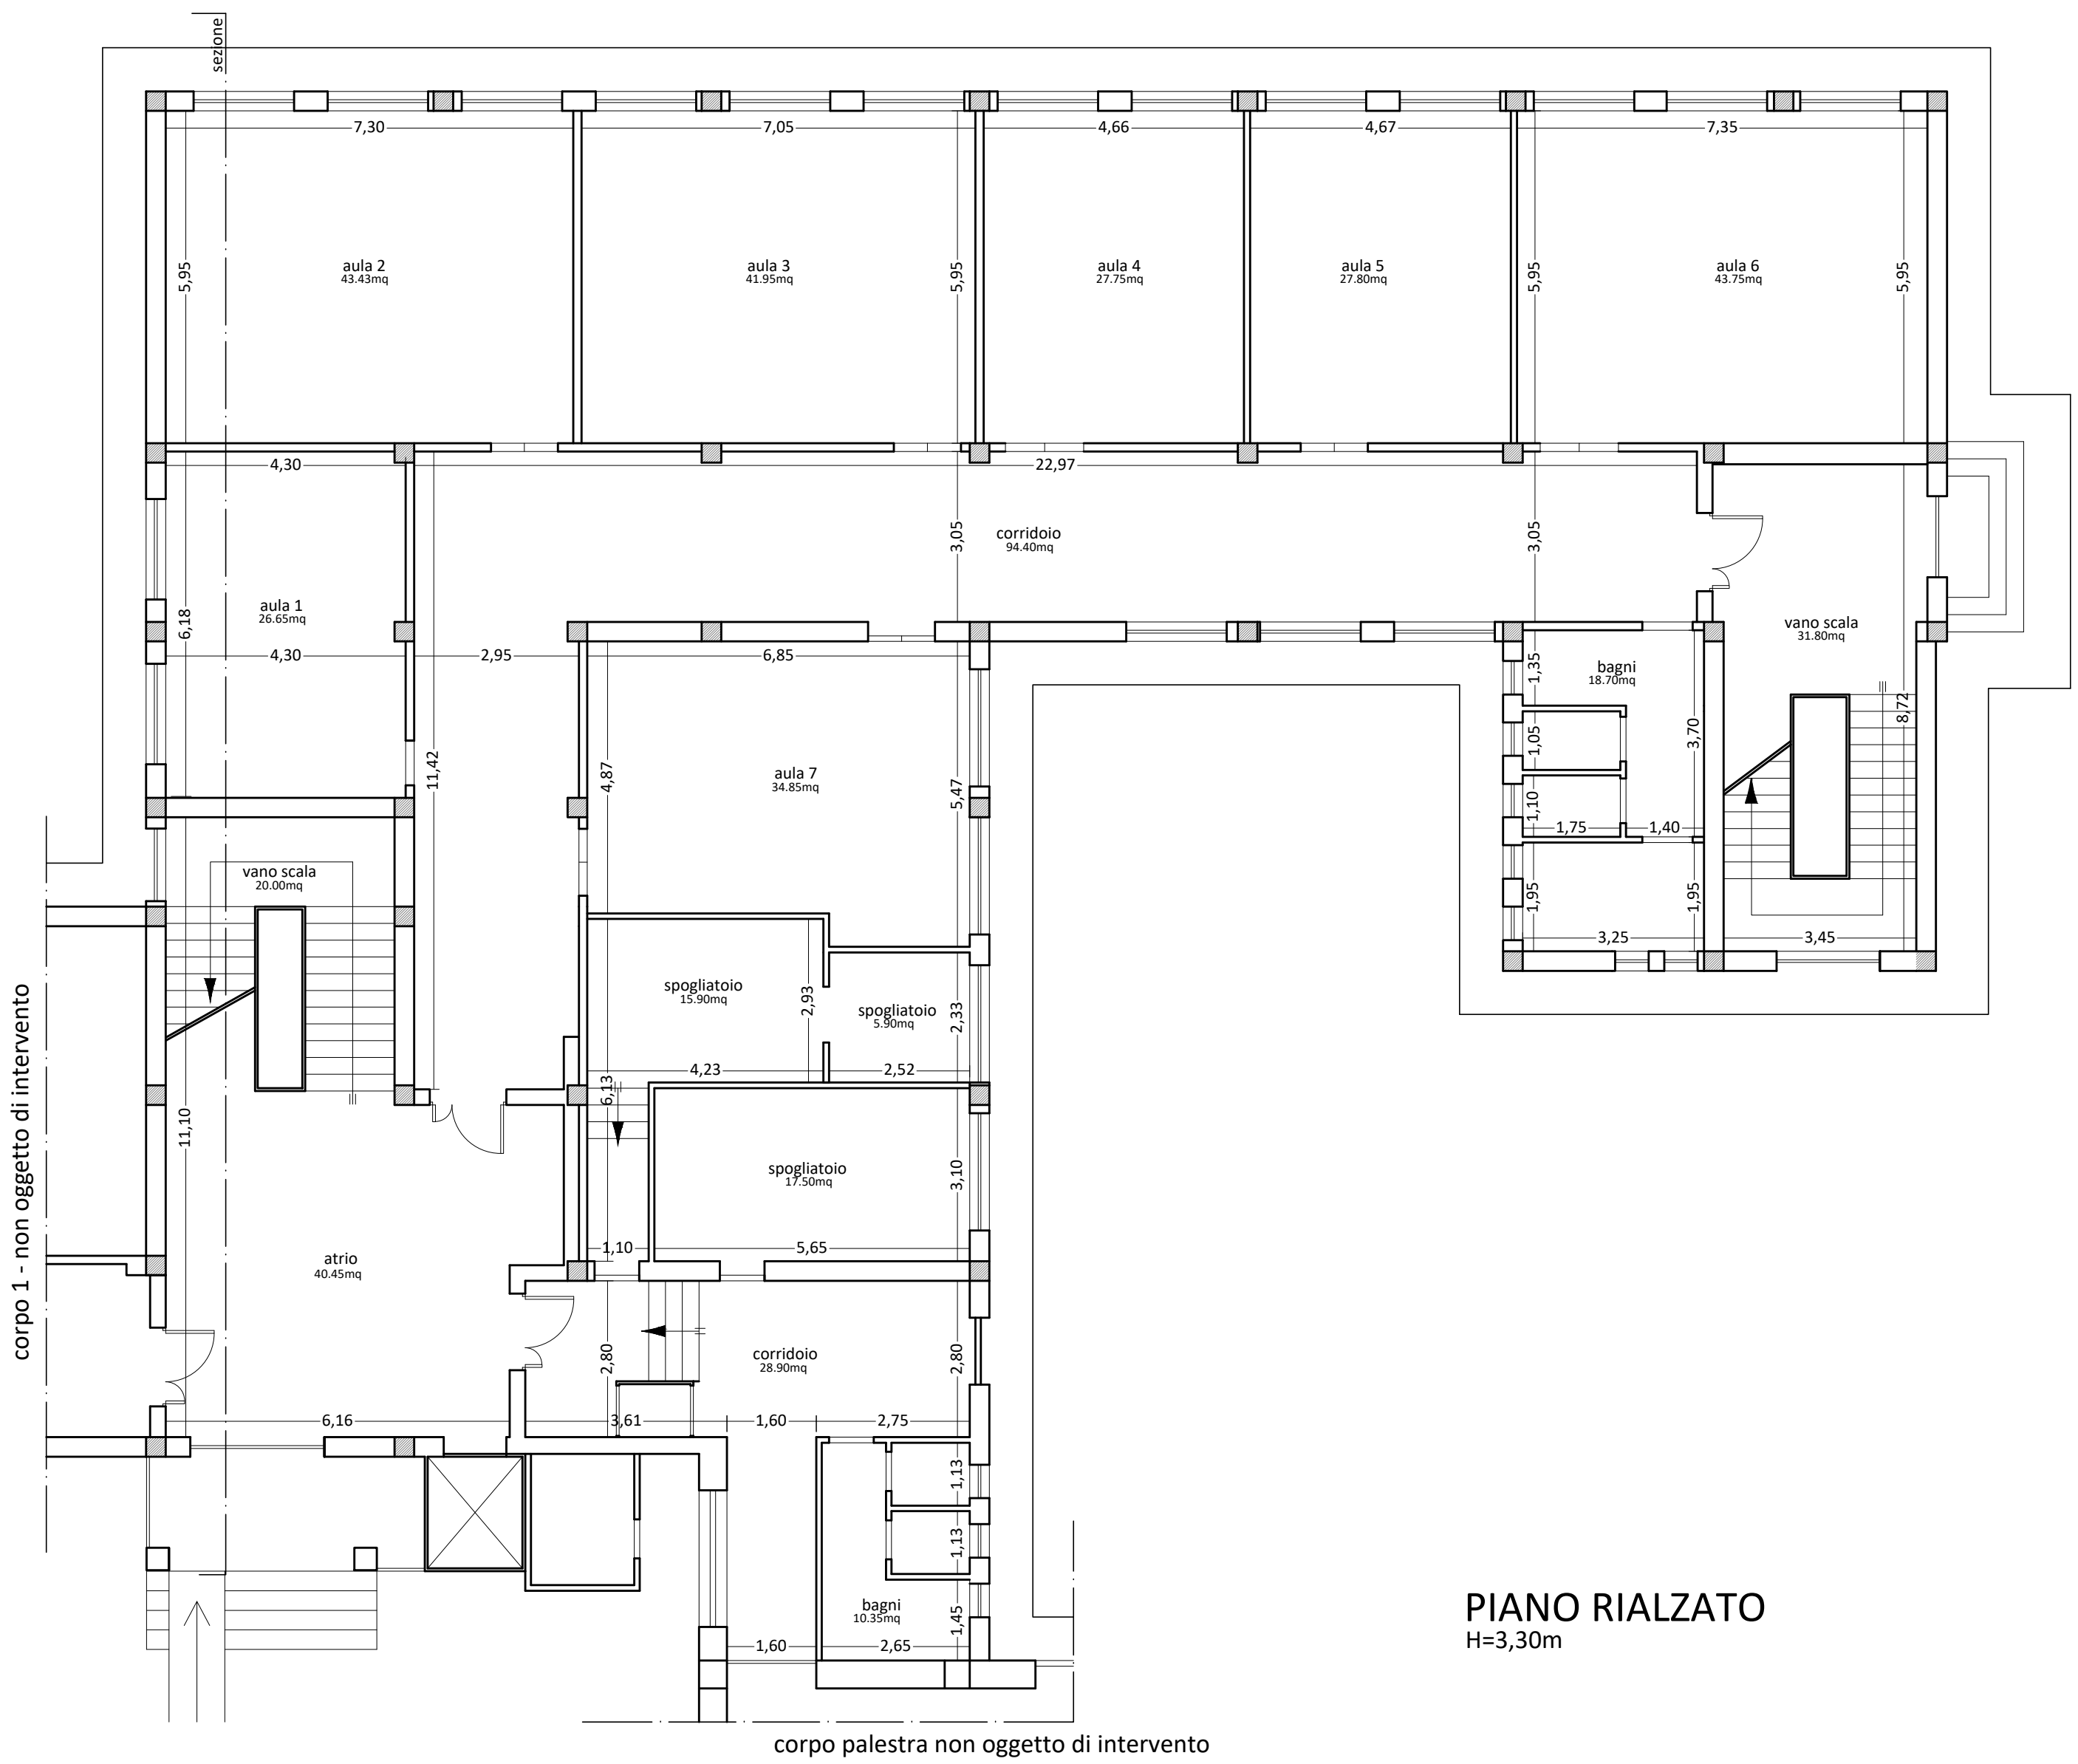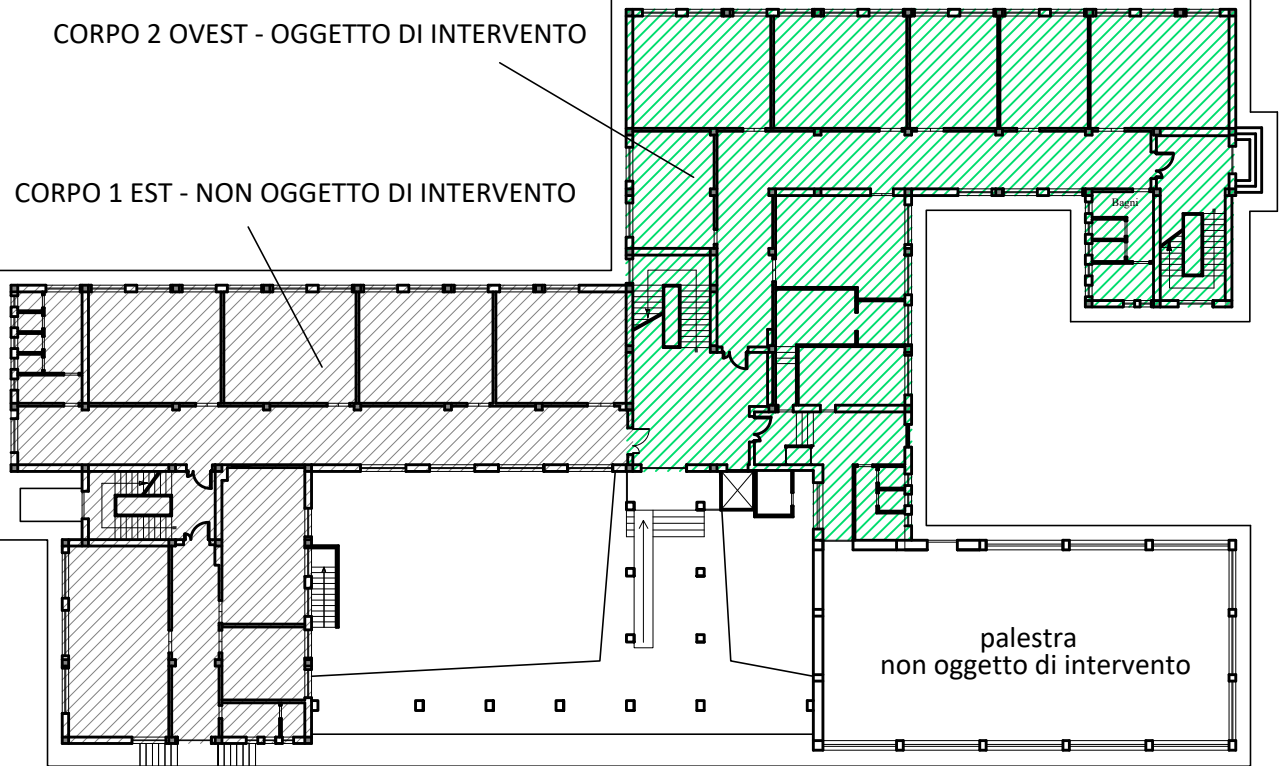


PIANO RIALZATO
H=3,30m

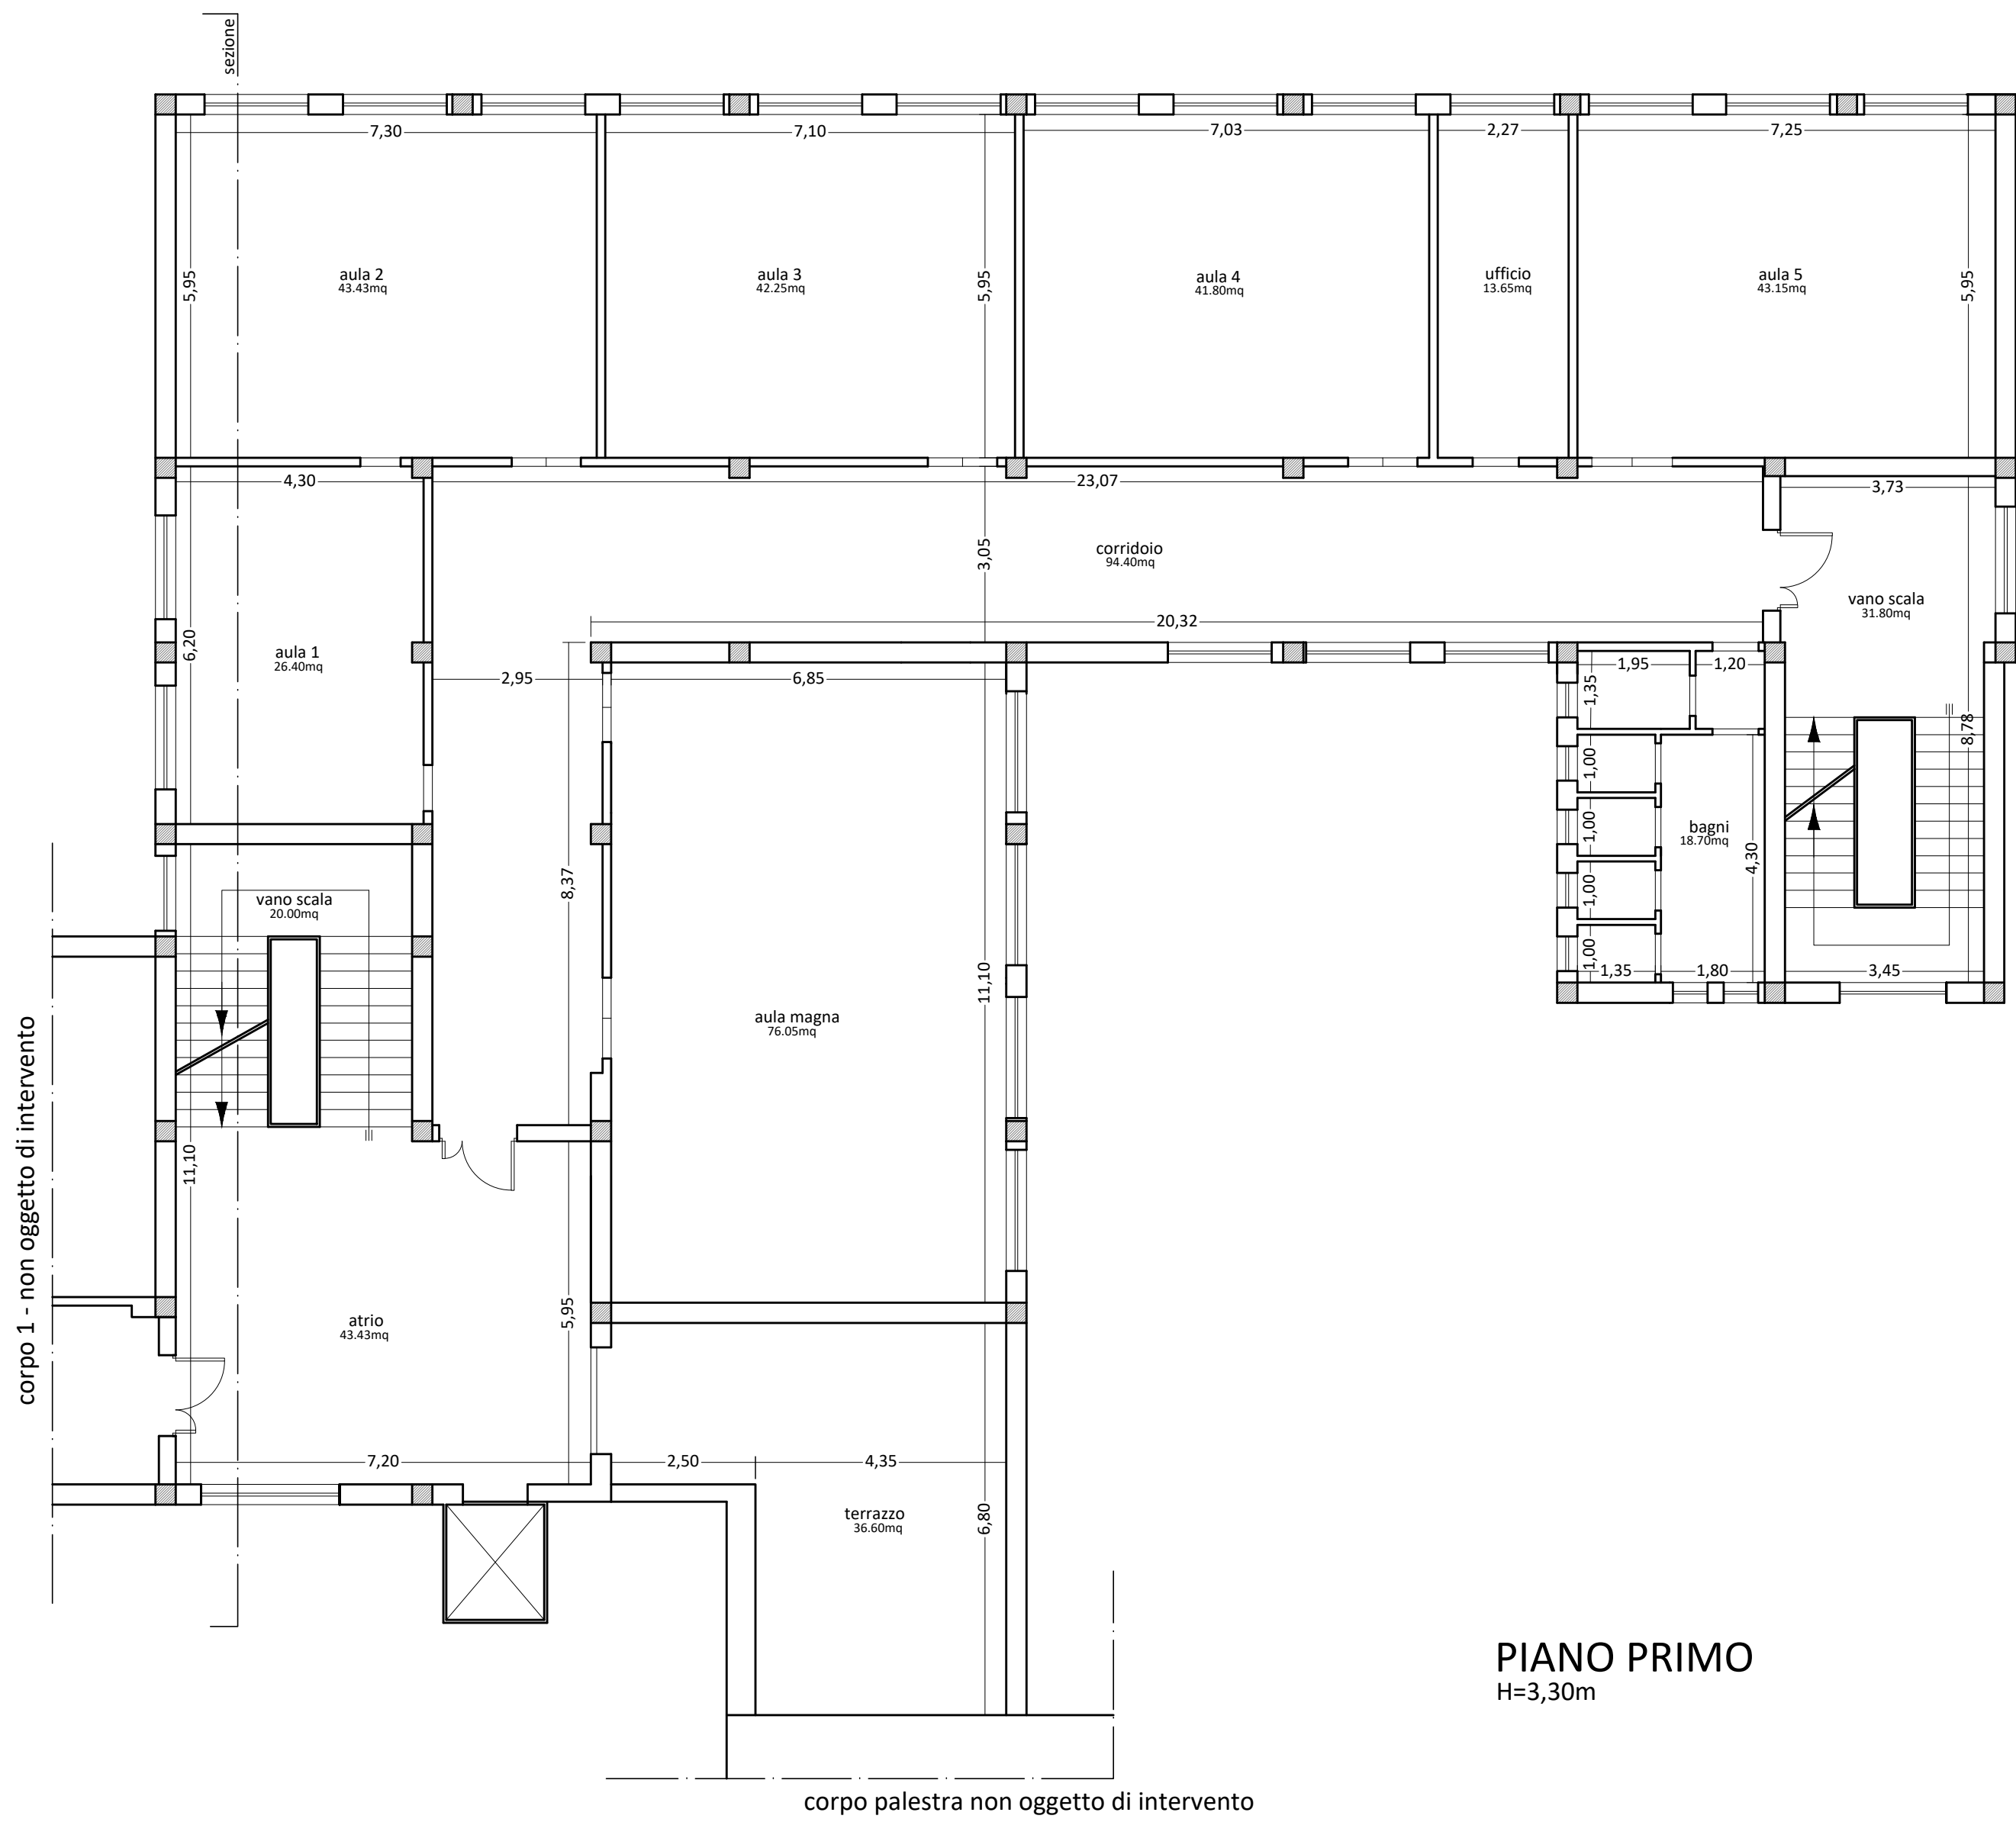

PIANO PRIMO
H=3,30m

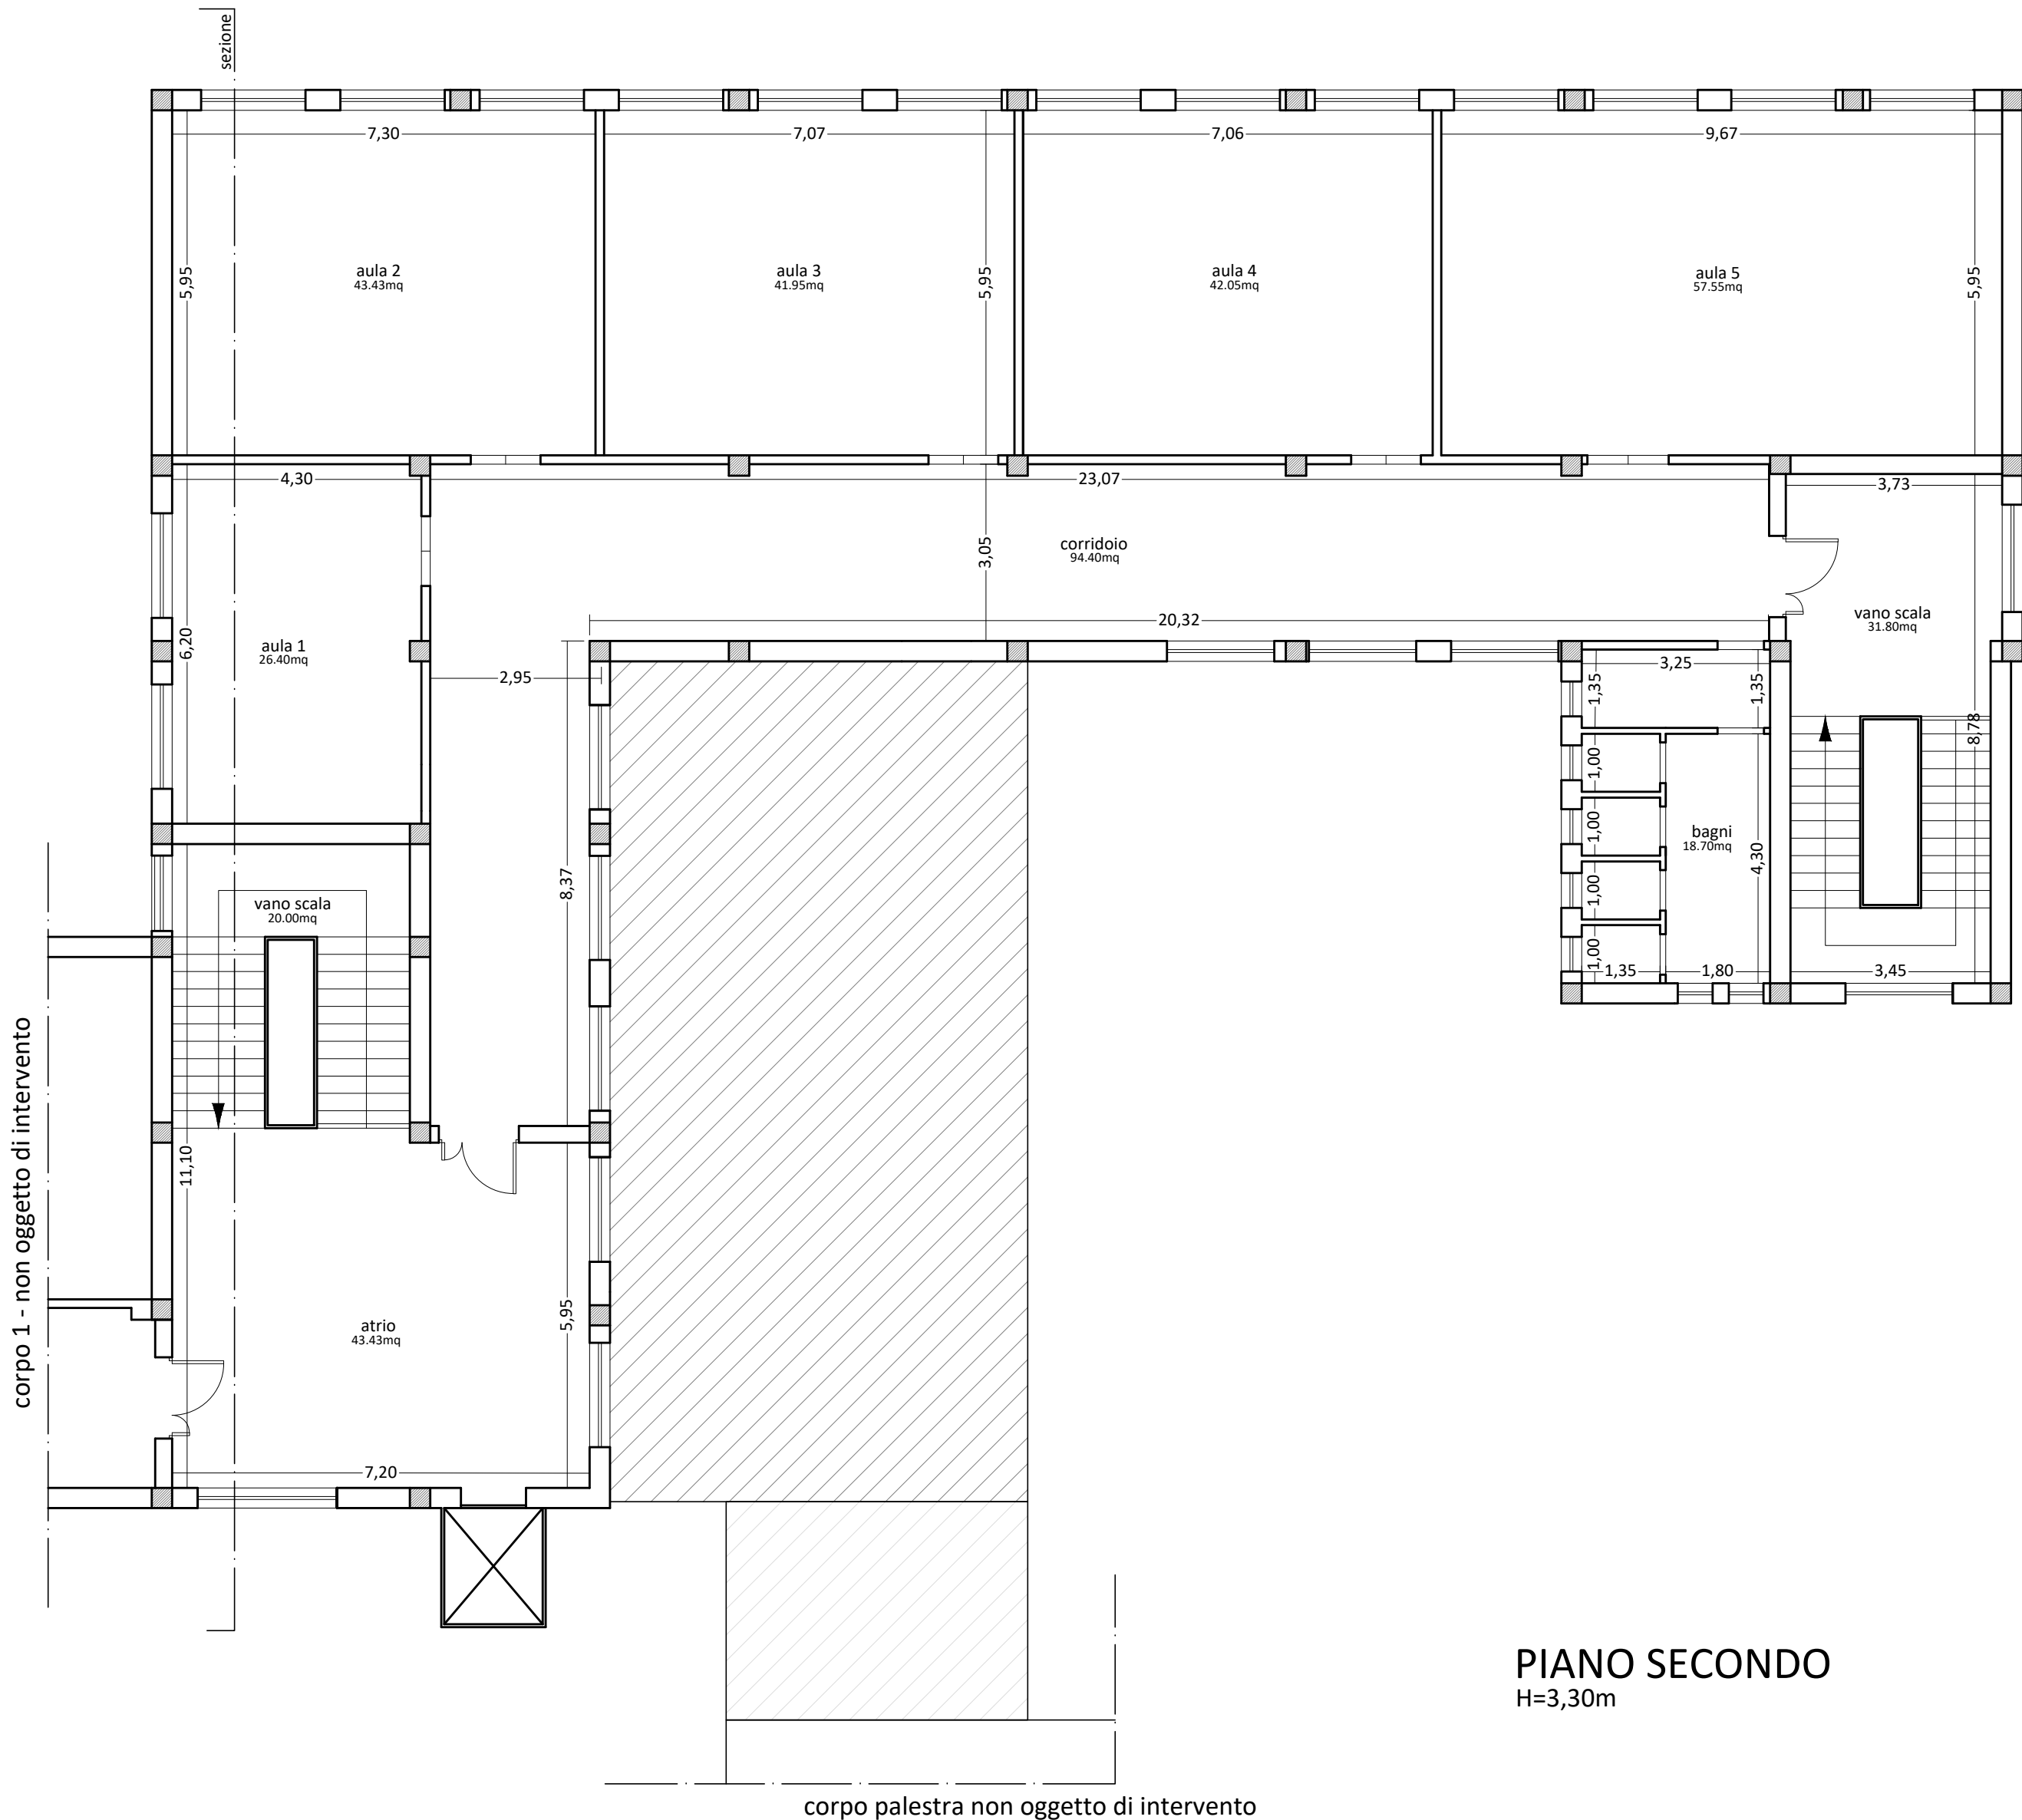

PIANO SECONDO
H=3,30m

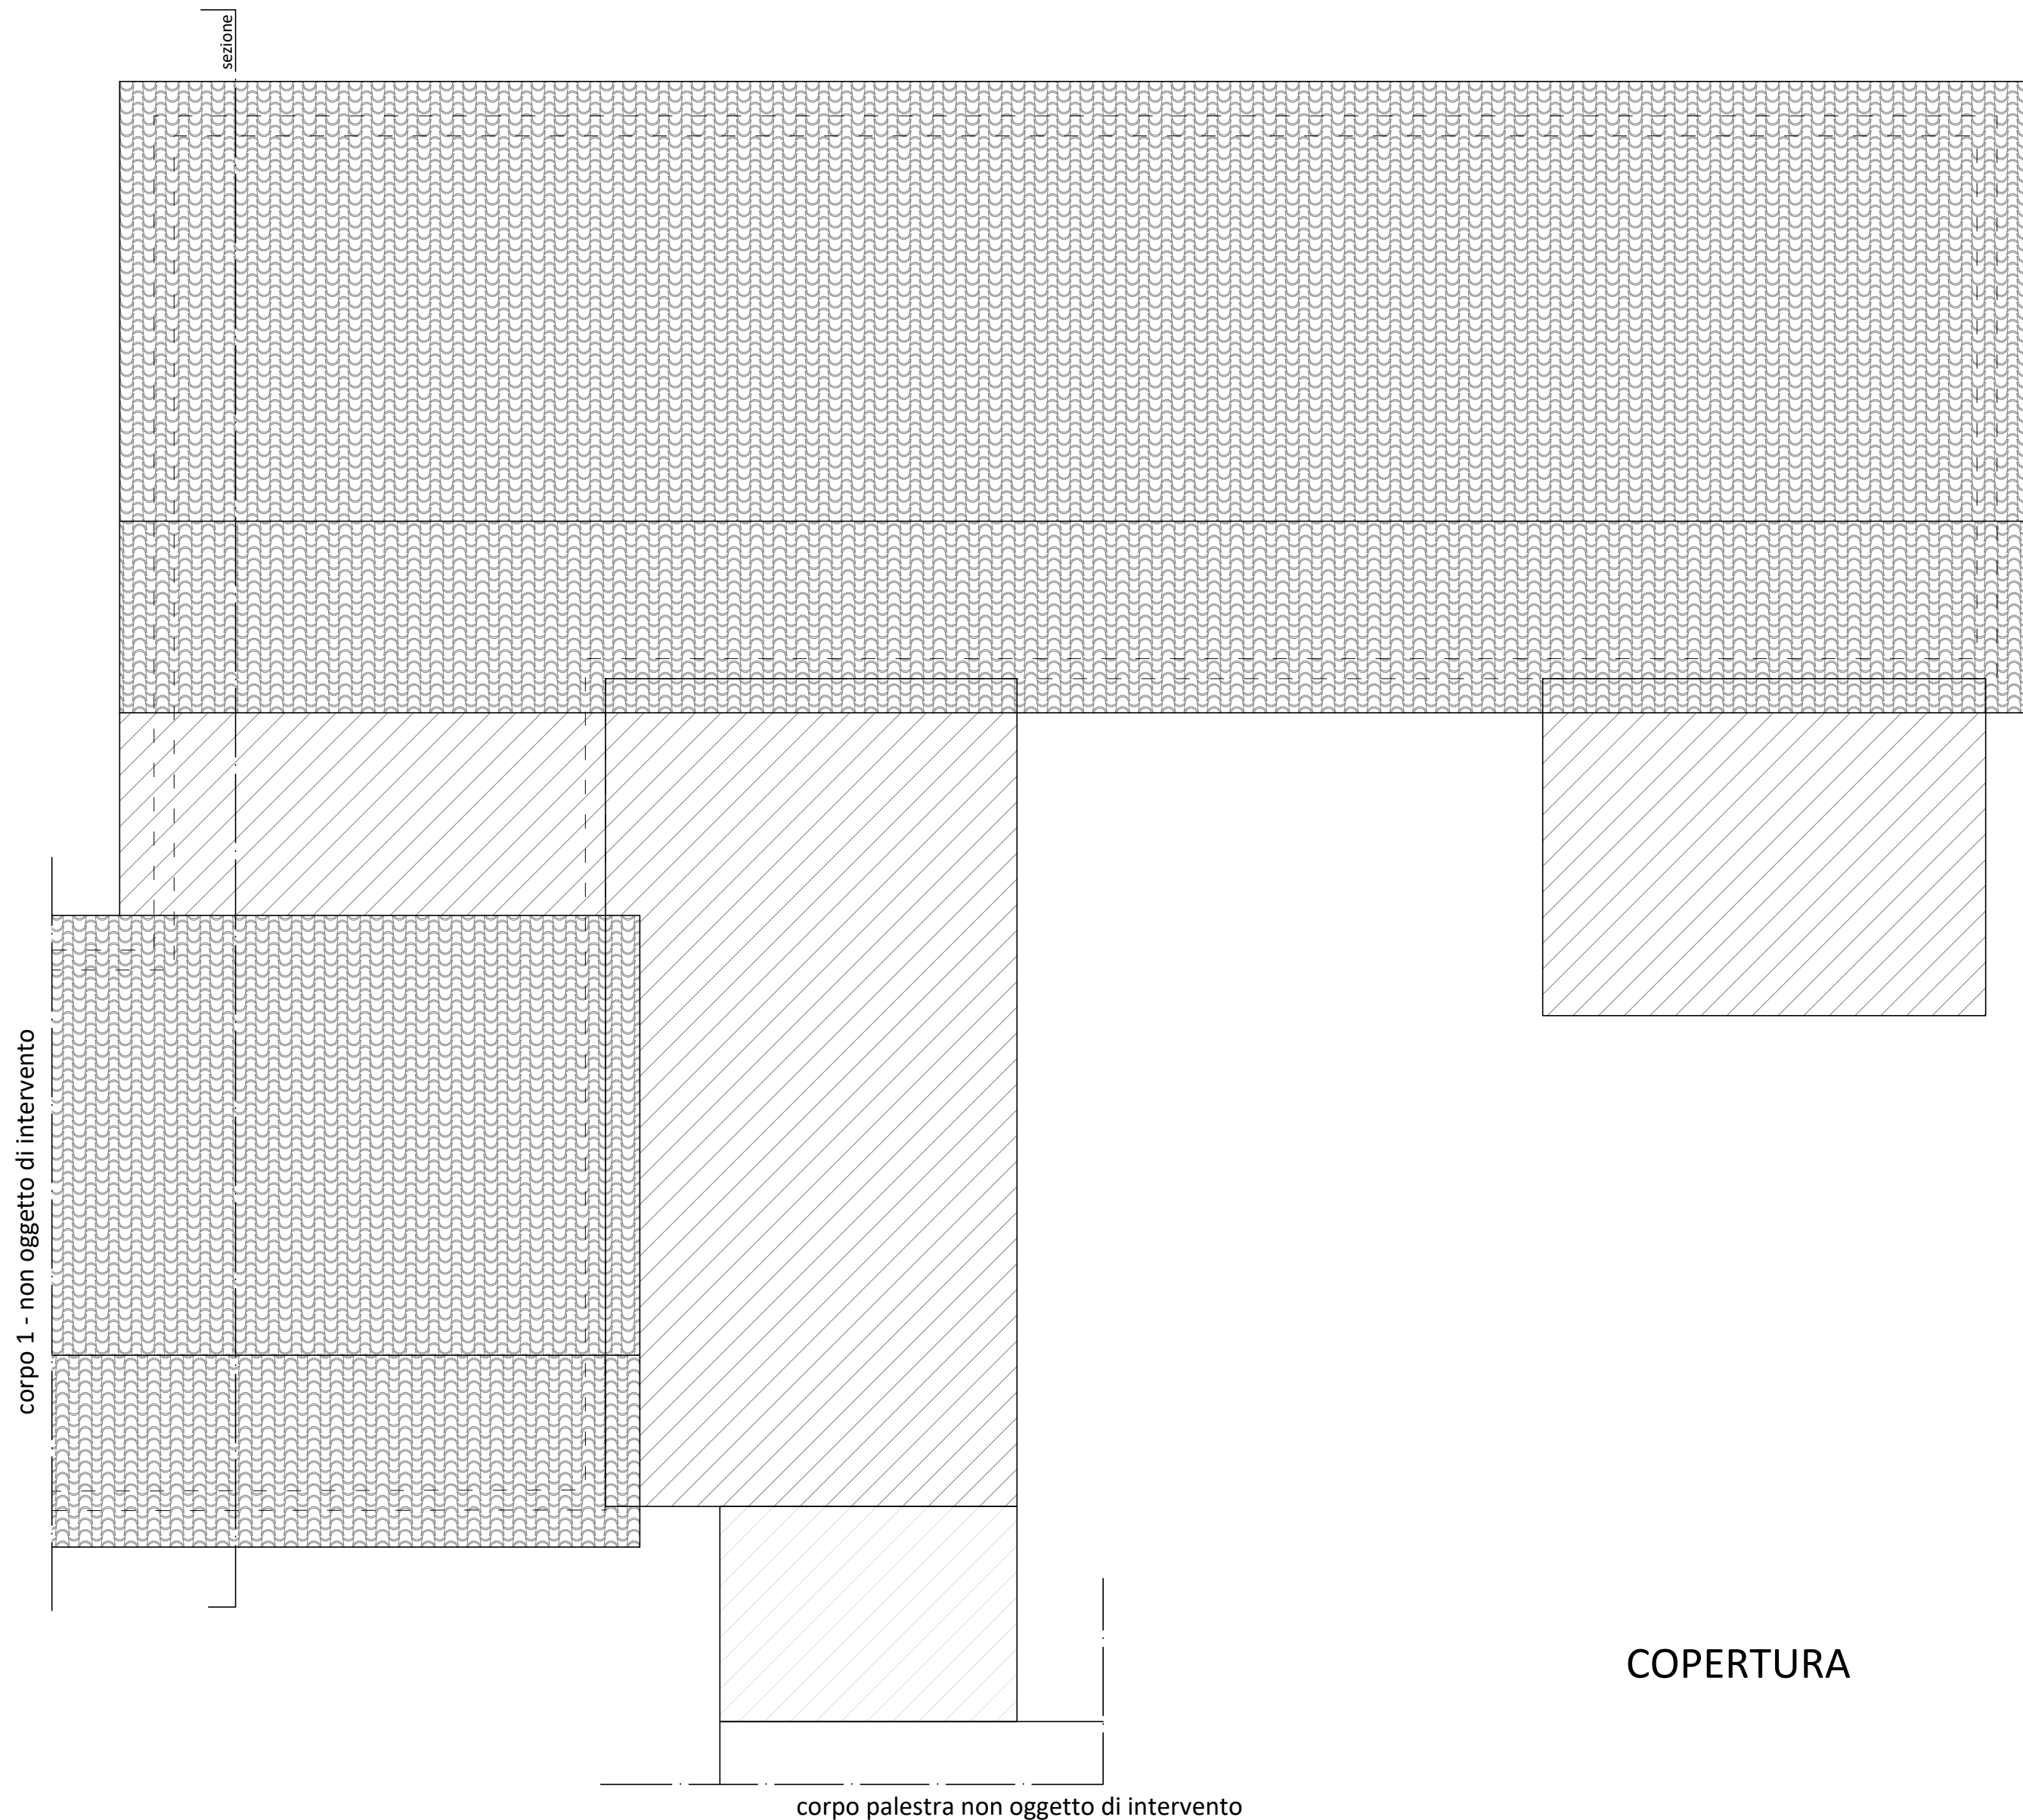

COPERTURA