COMUNE DI ASCOLI PICENO

SETTORE PROGETTAZIONE E DIREZIONE OO.PP.
SETTORE PIANIFICAZIONE E PROGETTAZIONE URBANISTICA

PIANO PARTICOLAREGGIATO ESECUTIVO IN VARIANTE AL P.R.G.C. DELL'AREA "SACRO CUORE" DEL QUARTIERE DI CAMPO PARIGNANO

Tav.3-AP

PLANIMETRIA CATASTALE E ZONIZZAZIONE DI VARIANTE

Elaborato modificato in sede di approvazione in adeguamento al parere di conformità dell'Amministrazione Provinciale (delibera di Giunta Provinciale n. 549 del 15/12/08)

Scala 1: 2000 e 1:500 — Data : GENNAIO 2009

PROGETTISTI	Arch. Ugo Galanti Ing. Maurizio Piccioni
IL RESPONSABILE DEL PROCEDIMENTO	Ing. Maurizio Piccioni
IL SINDACO	Dr. Ing. Piero Celani
L'ASSESSORE AI LL. PP.	Geom. Luigi Lattanzi
L'ASSESSORE ALL'URBANISTICA	Dr. Valentino Tega
IL SEGRETARIO GENERALE	Dr. Antonino Minicuci
IL DIRIGENTE DEL SETTORE URBANISTICA	Ing. Cristoforo Everard Weldon

ORDINE DEGLI INGEGNERI — Dott. Ing. Maurizio Piccioni — N. 834 dell'Albo Prov.le — DELLA PROV. DI ASCOLI PICENO

ELABORATO ~~ADOTTATO~~ APPROVATO CON DELIBERA DI CONSIGLIO COMUNALE N° 10 DEL 09 FEB. 2009

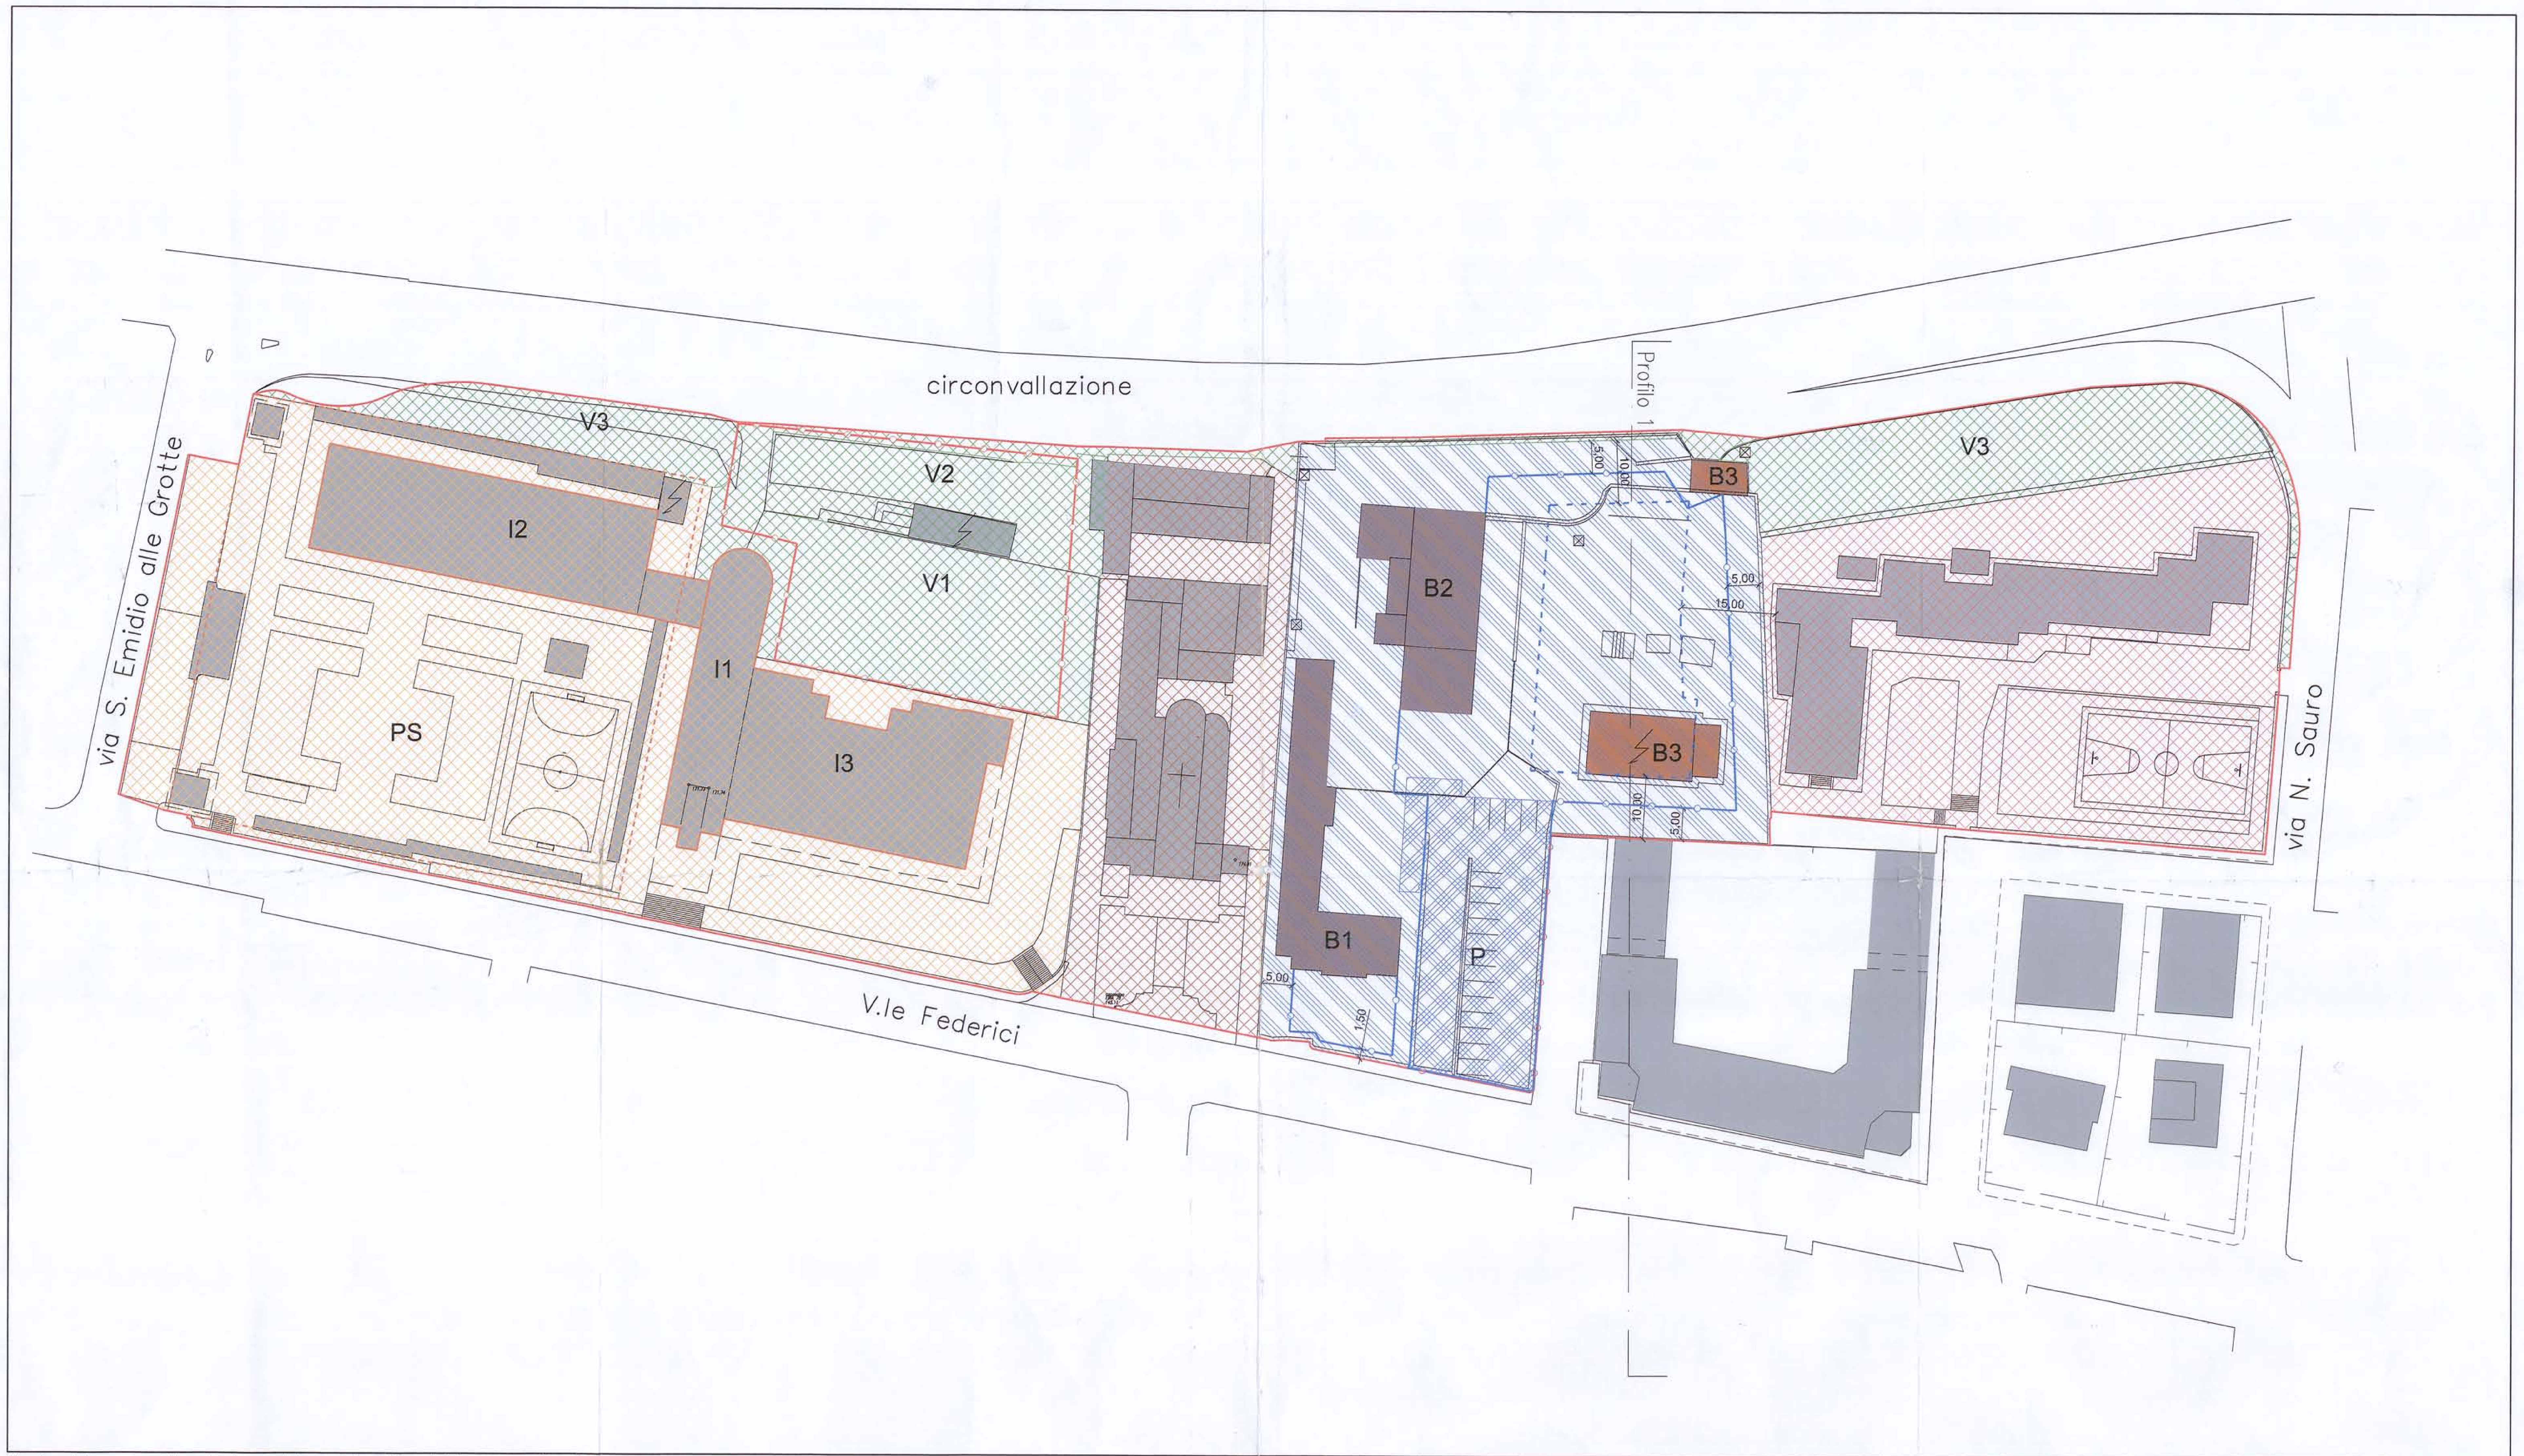

Planimetria con evidenziazione delle quote altimetriche e precisazione delle indicazioni di piano – scala 1:500

Legenda

- perimetro di PPE
- S - Aree per l'istruzione (art. 5 N.T.A.)
- V - Aree pubbliche attrezzate (art. 6 N.T.A.)
- I - Zona per attrezzature di interesse comune (art. 3 N.T.A.)
- IR - Aree per attrezzature di interesse comune - religiose (art. 4 N.T.A.)
- P - Parcheggi pubblici (art. 7 N.T.A.)
- PS — Parcheggi pubblici interrati esistenti (art. 3 N.T.A.)
- Sagoma massimo ingombro parcheggi pubblici interrati di piano
- B - Zona di completamento (art. 8 N.T.A.)
- Edifici da recuperare
- Edifici da recuperare o in alternativa da demolire
- Sagoma di massimo ingombro degli edifici
- Sagoma di massimo ingombro dei piani interrati

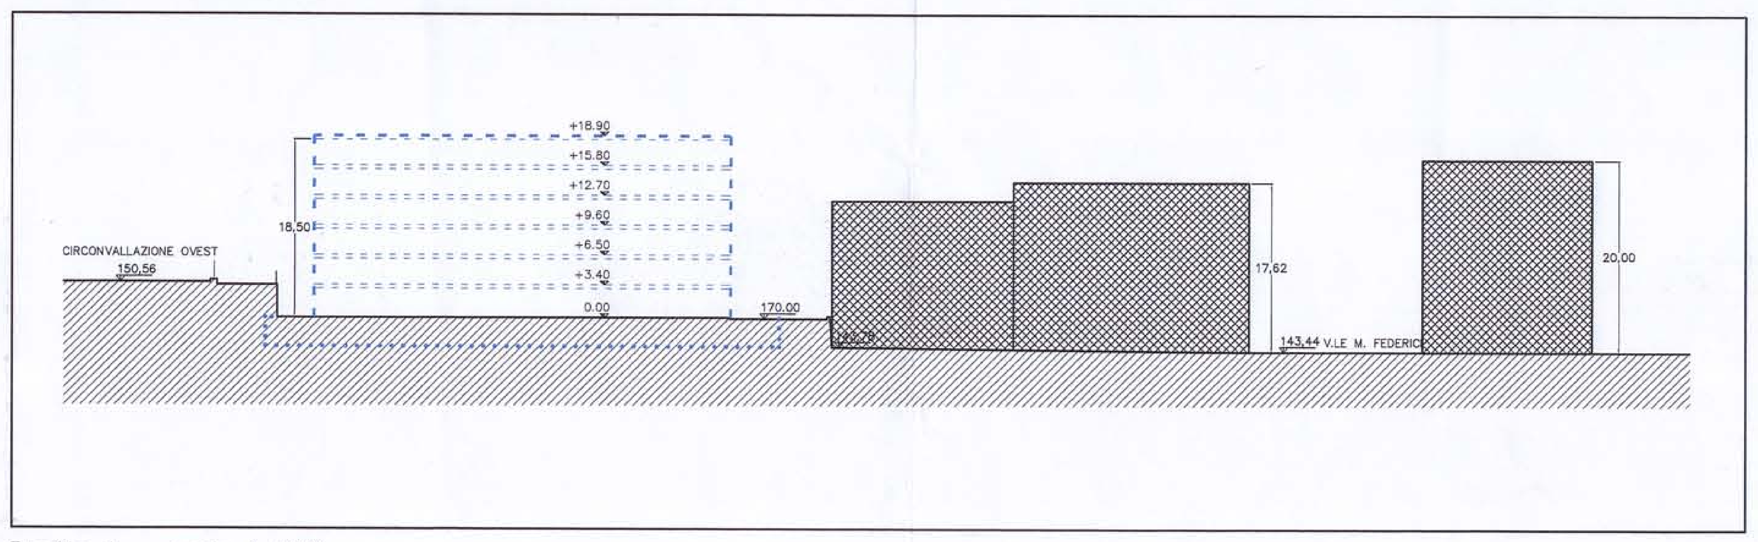

Profilo 1 – scala 1:500

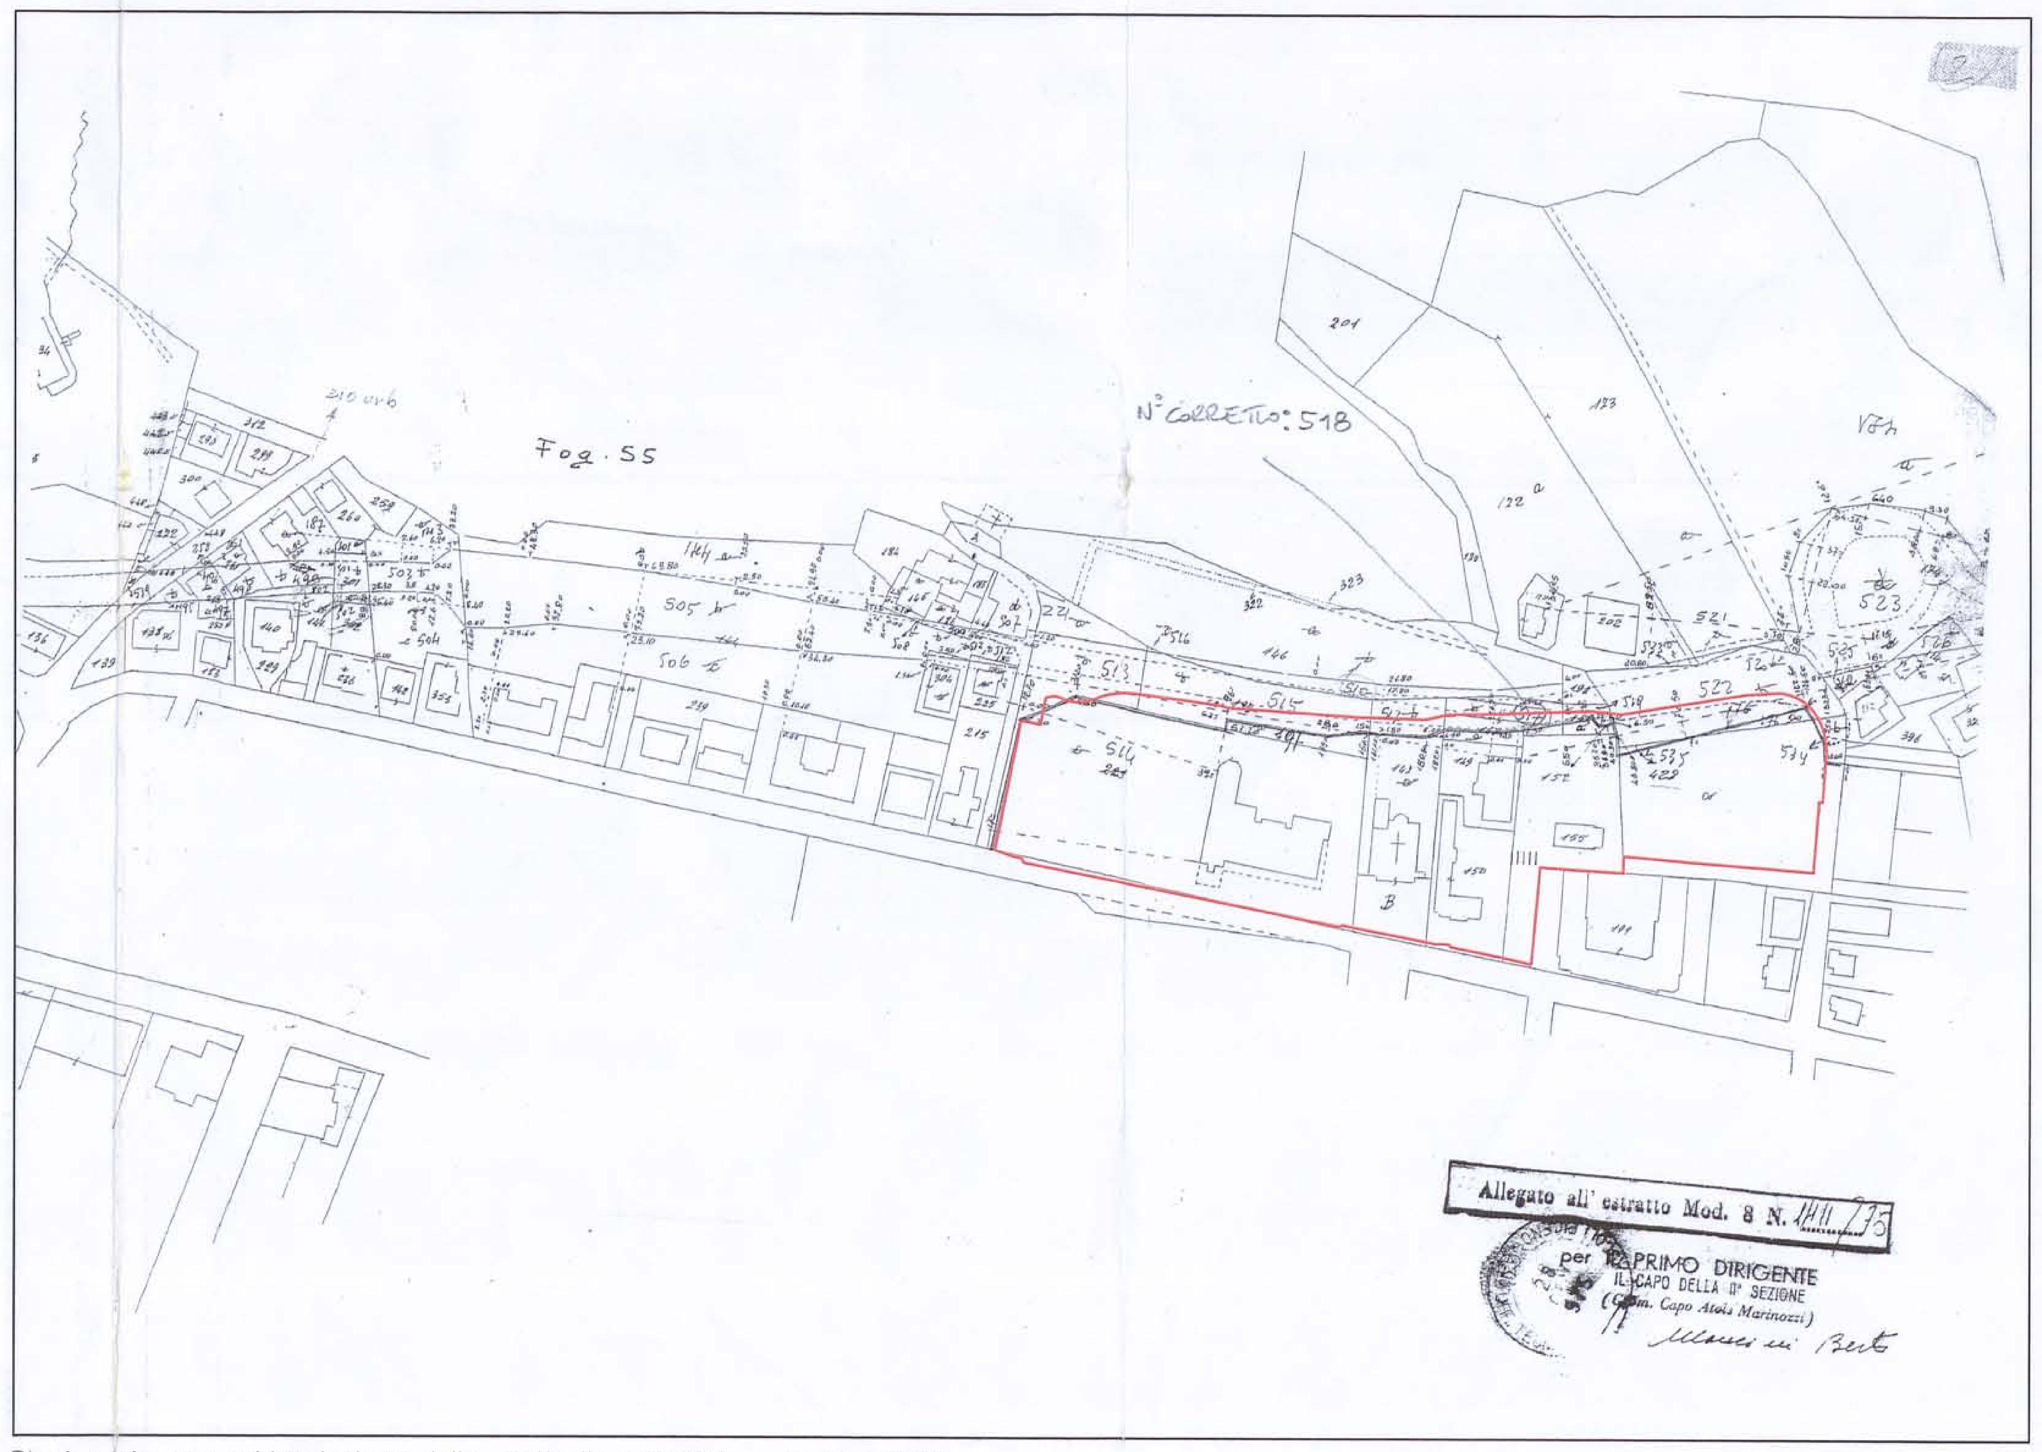

Allegato all'estratto Mod. 8 N. 1411/13
per IL PRIMO DIRIGENTE
IL CAPO DELLA 2ª SEZIONE

Planimetria con evidenziazione delle particelle catastali – scala 1:2000