



COMUNE DI ASCOLI PICENO

P.zza Arringo, 7
63100 (AP)
P.Iva/Cod.Fisc. 00229010442

LAVORI CIRCOLO TENNIS MORELLI

PROGETTO ESECUTIVO

nome elaborato:

ELABORATI GRAFICI STRUTTURALI
Fondazione in C.A.

numero elaborato:

Str 1

Responsabile del Procedimento:

Arch. Ugo Gallanti
Ufficio Tecnico Edilizia - Attività Produttive - Ambiente
Servizi Manutenzione, Impiantistica Sportiva e Servizi Tecnici
Pianificazione del Comune di Ascoli Piceno

Progettista:

Arch. Roberto Ripani
Coordinatore Tecnico della Prov. di Ascoli Piceno n. 455


Via del Commercio nr. 18
63100 - Ascoli Piceno (AP)
Tel./Fax: 0736 344155
P.IVA 0200504045
mail: info@archiroberto.it
PEC: roberto.ripani@archiroberto.it




1	DATA	PROGETTO	REDAZIONE	VERIFICATO	APPROVATO	PROGETTO ESECUTIVO (Mq)
REV.	DATA	MOTIVO				
	01/2016		18 Gen 2016			

Questo disegno è proprietà intellettuale dell'Arch. Roberto Ripani e non può essere copiato, ristampato o utilizzato in altro modo senza la preventiva autorizzazione dell'Arch. Roberto Ripani.


PLANIMETRIA FONDAZIONI
Scala 1:200

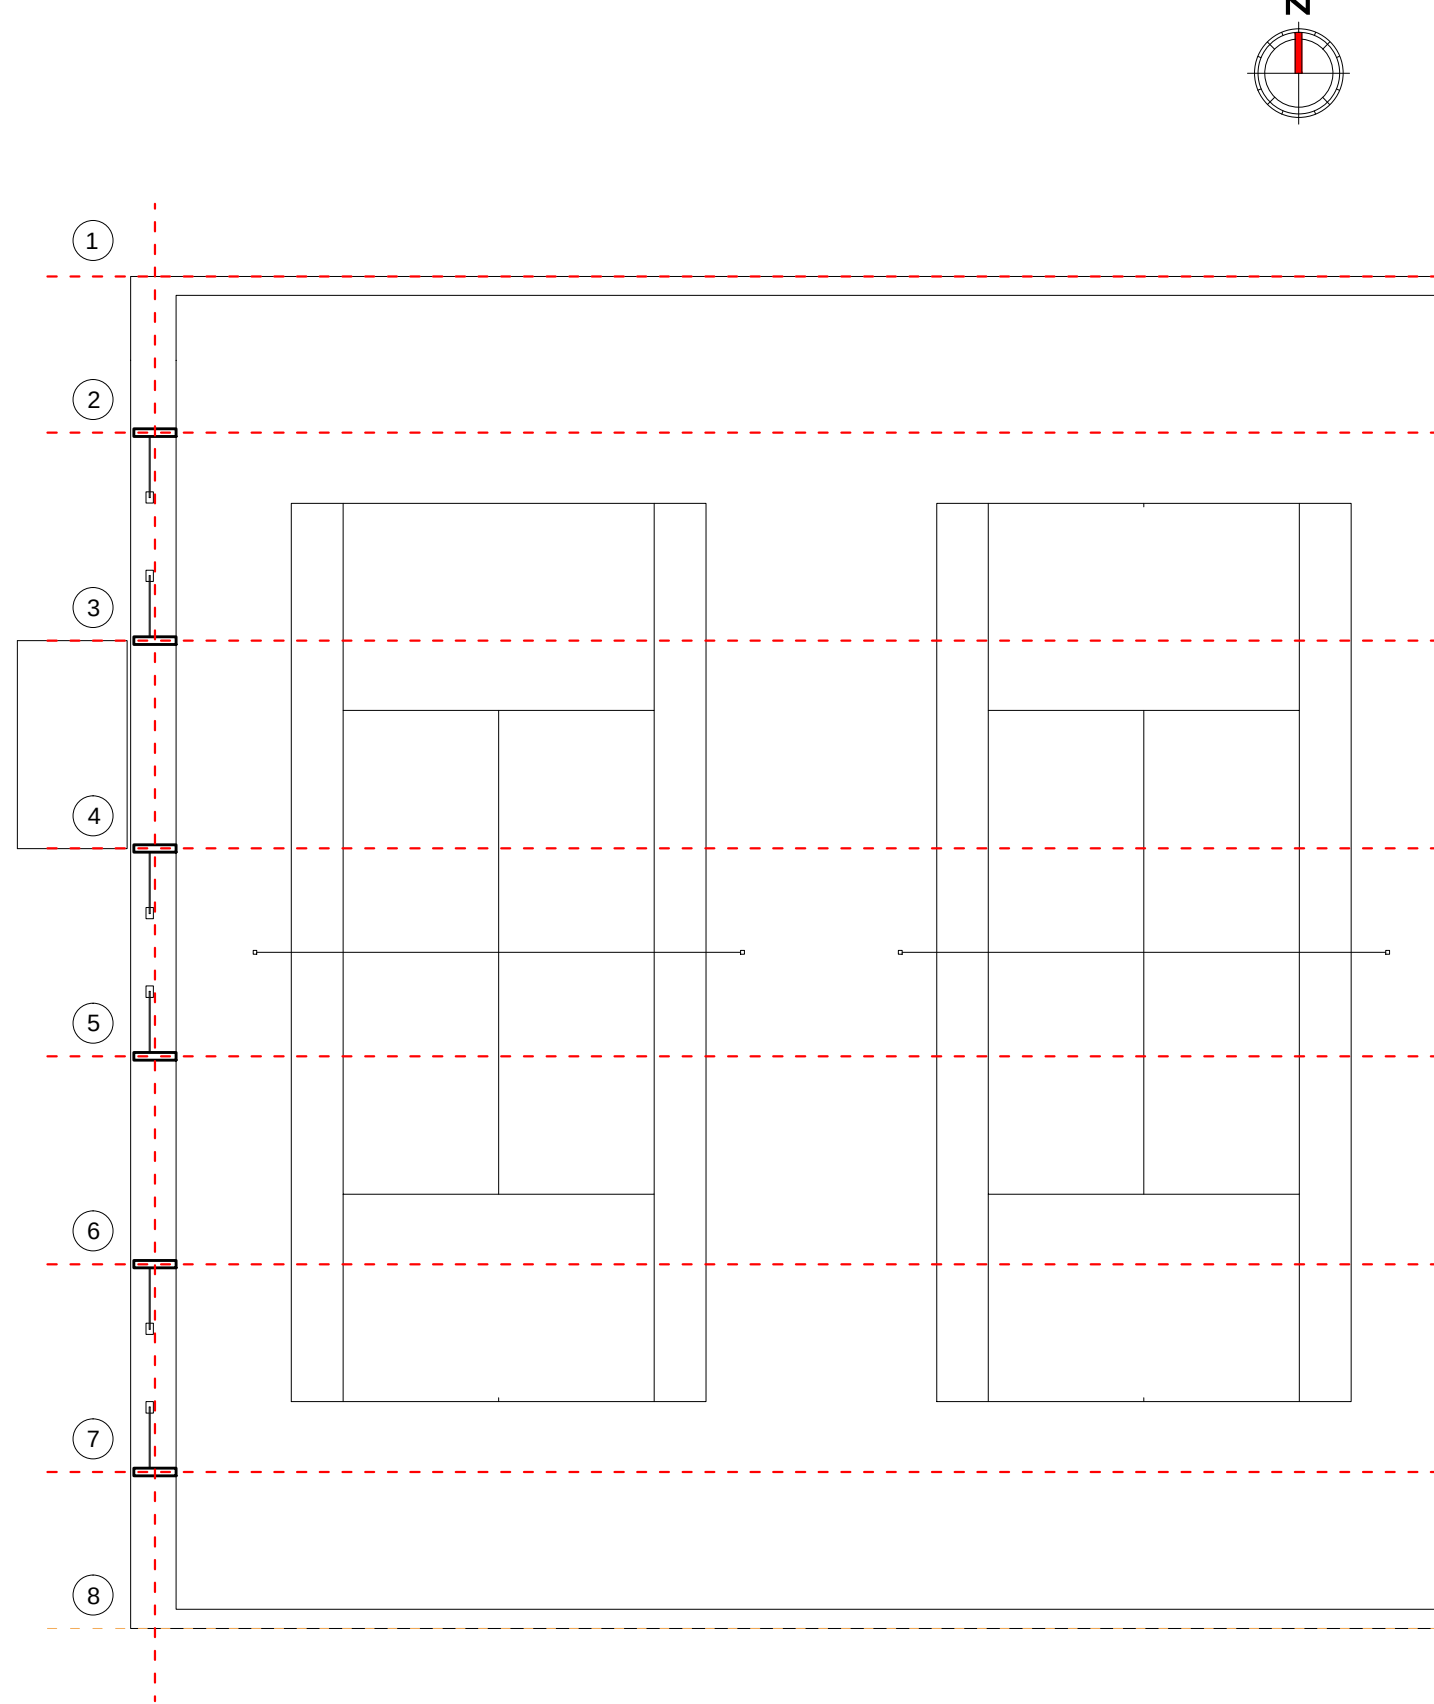


MATERIALI	
CLS CORDOLO COPRIFERRO > 3cm	C25/30 CLASSE XC4
ACCIAIO DA ARMATURA	B450C

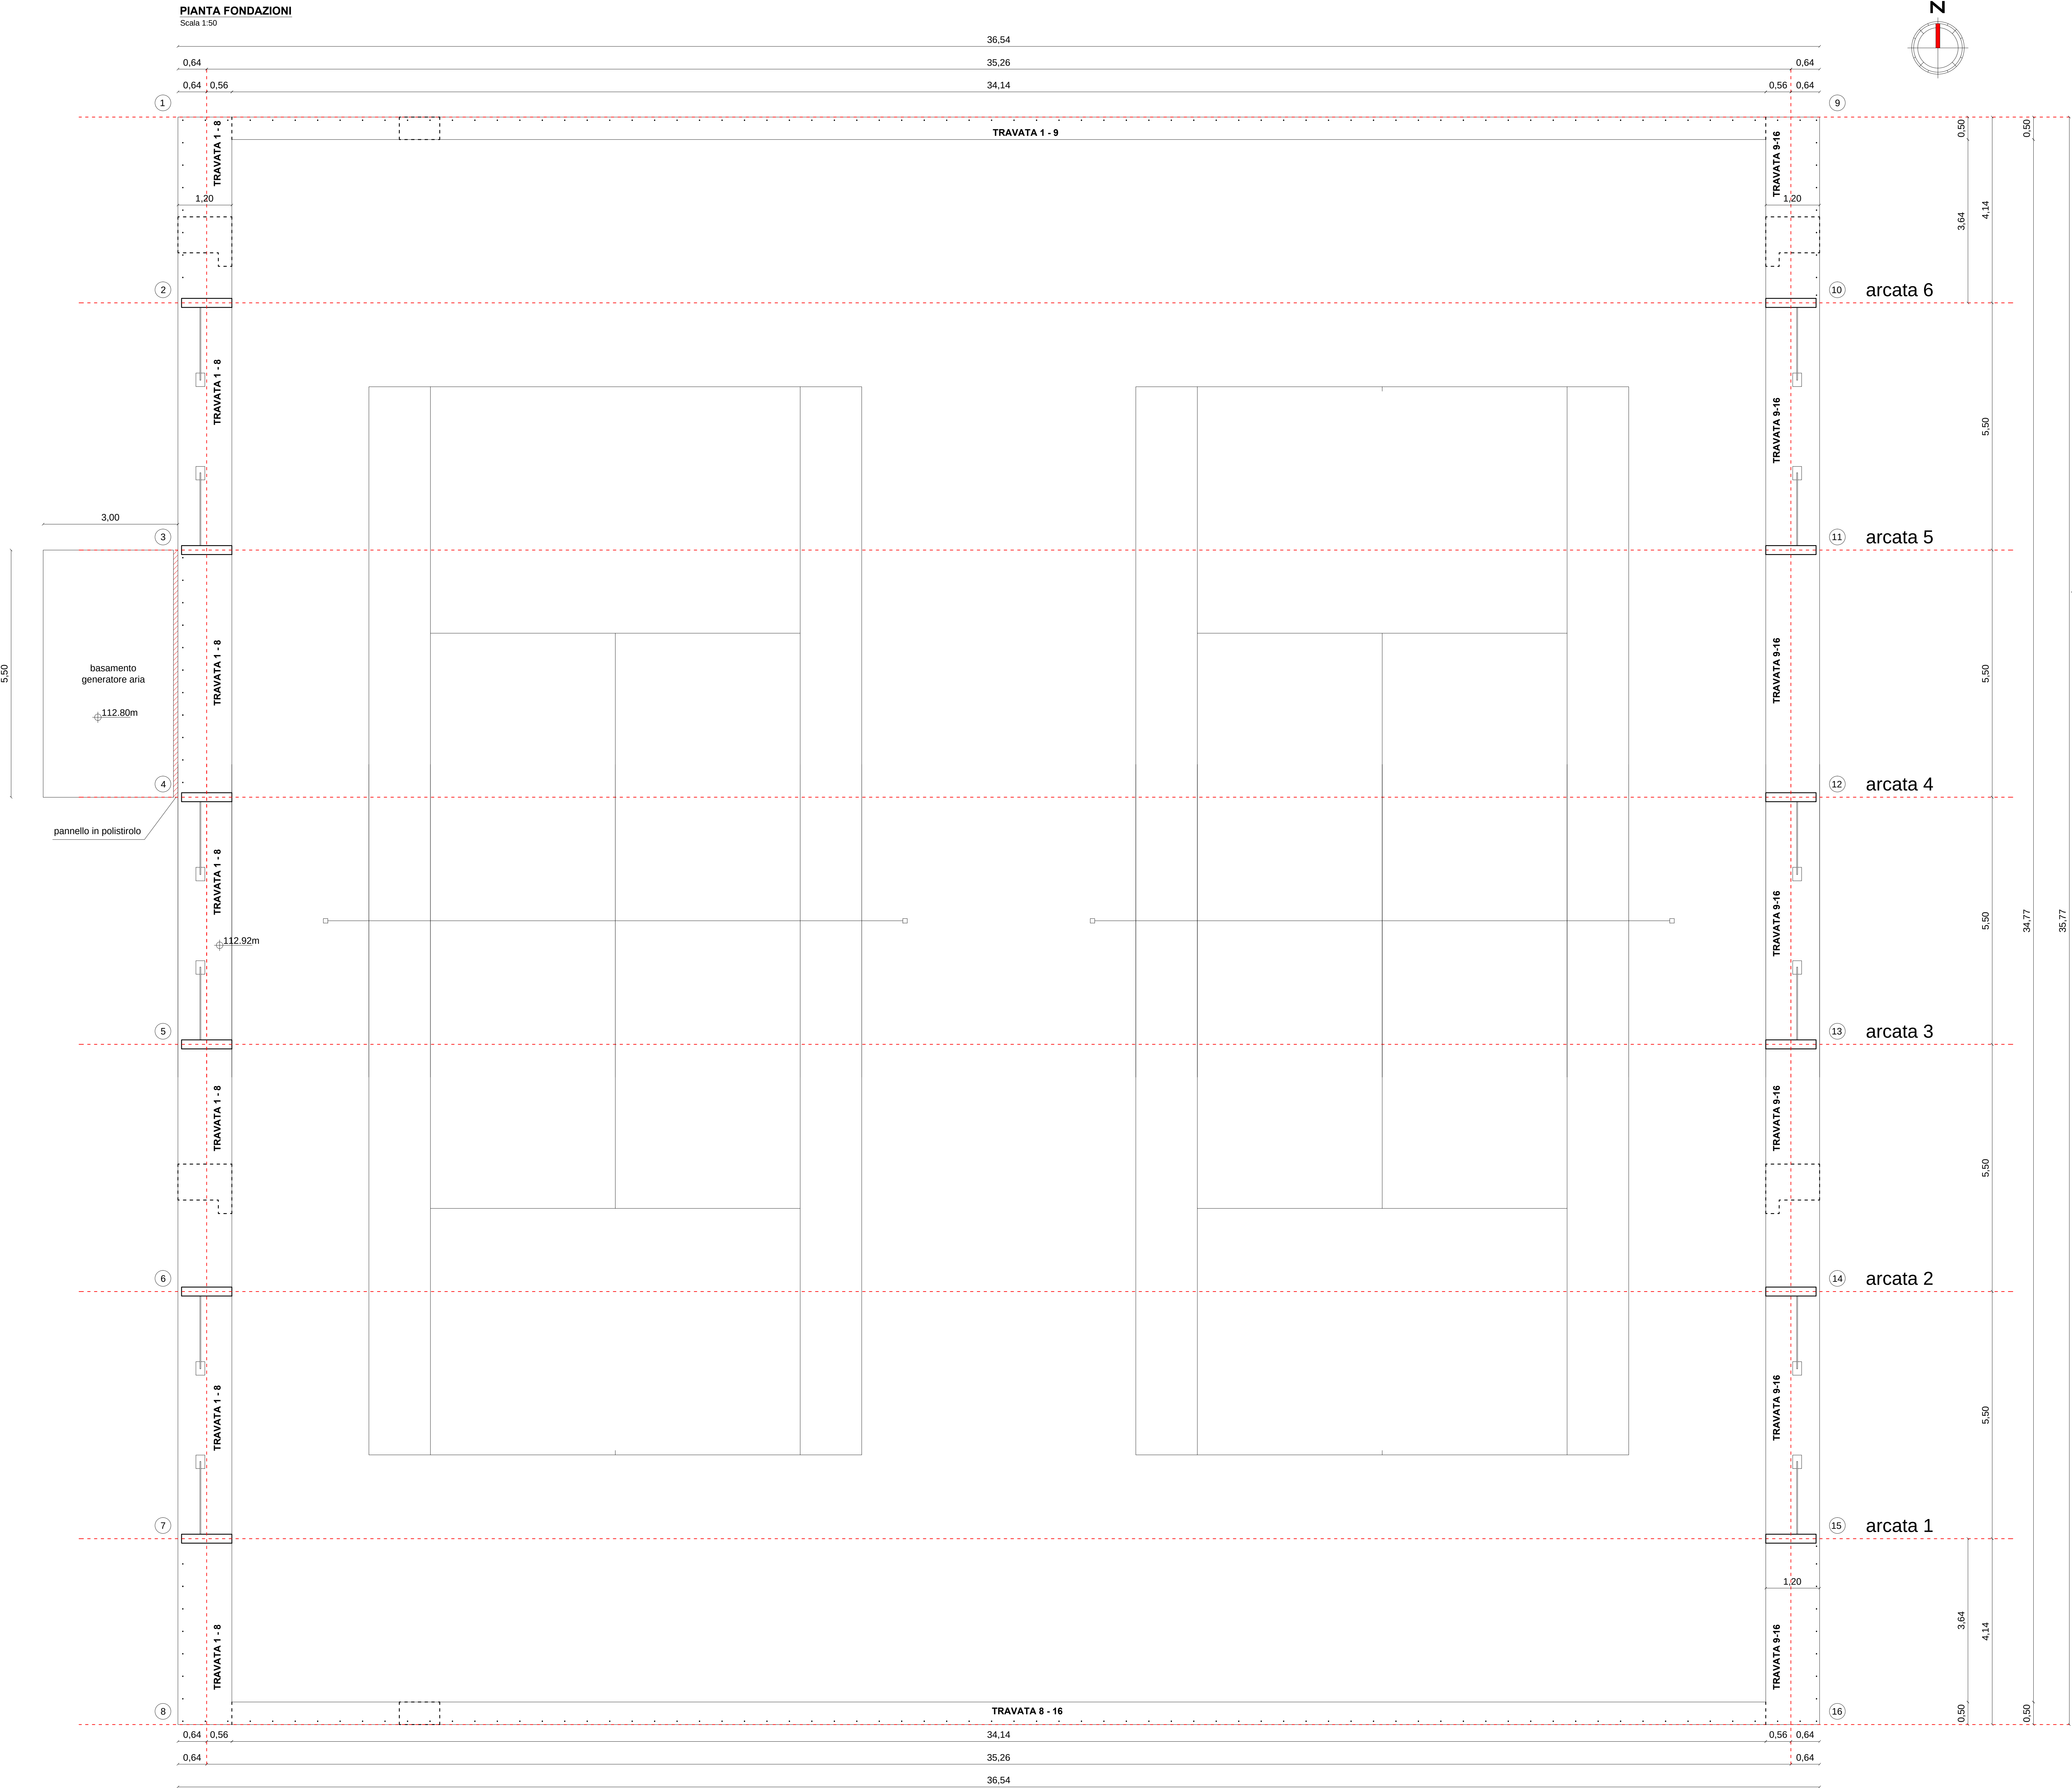


Ganci ad "U" in acciaio zincato per l'ancoraggio del telo inseriti nel getto della trave di fondazione (interasse 50cm)
Barre Ø 12 Lunghezza=70cm

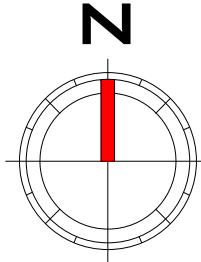


POSIZIONE TRAVE LAMELLARE SU TRAVATA LATO OVEST 1-8
PIANTA
Scala 1:25

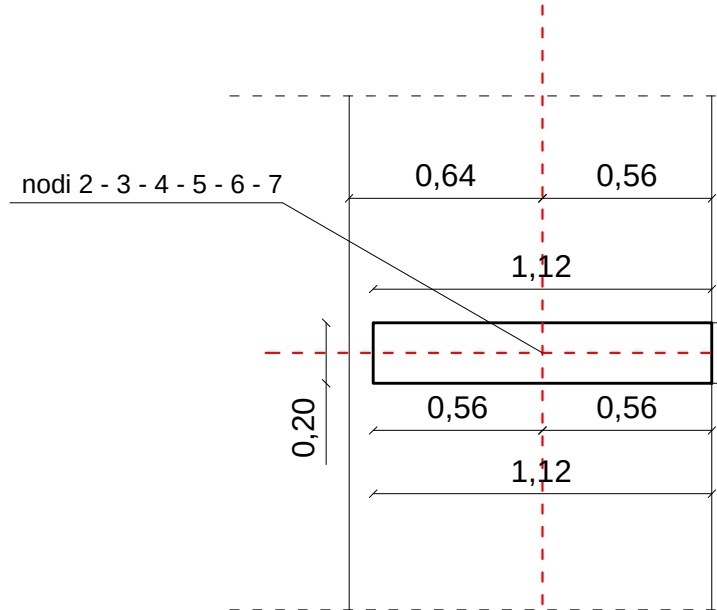


POSIZIONE TRAVE LAMELLARE SU TRAVATA LATO EST 9-16
PIANTA
Scala 1:25

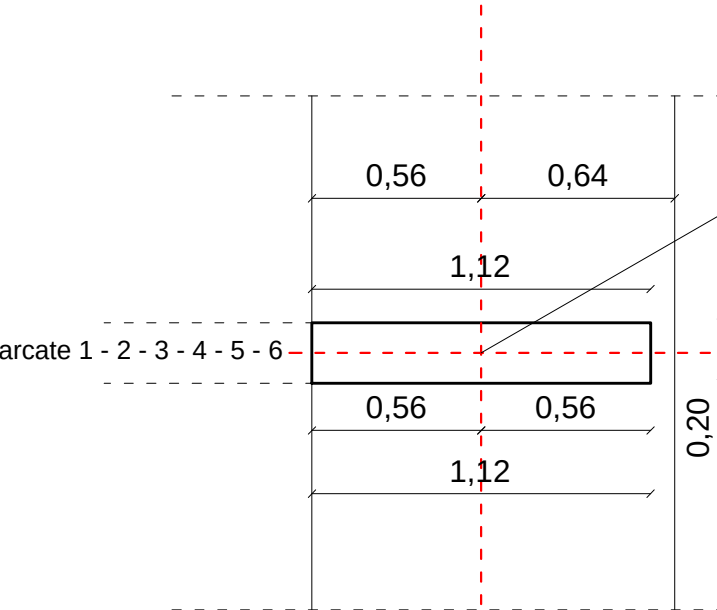



POSIZIONE TRAVE LAMELLARE SU TRAVATA LATO OVEST 1-8
SEZIONE
Scala 1:25

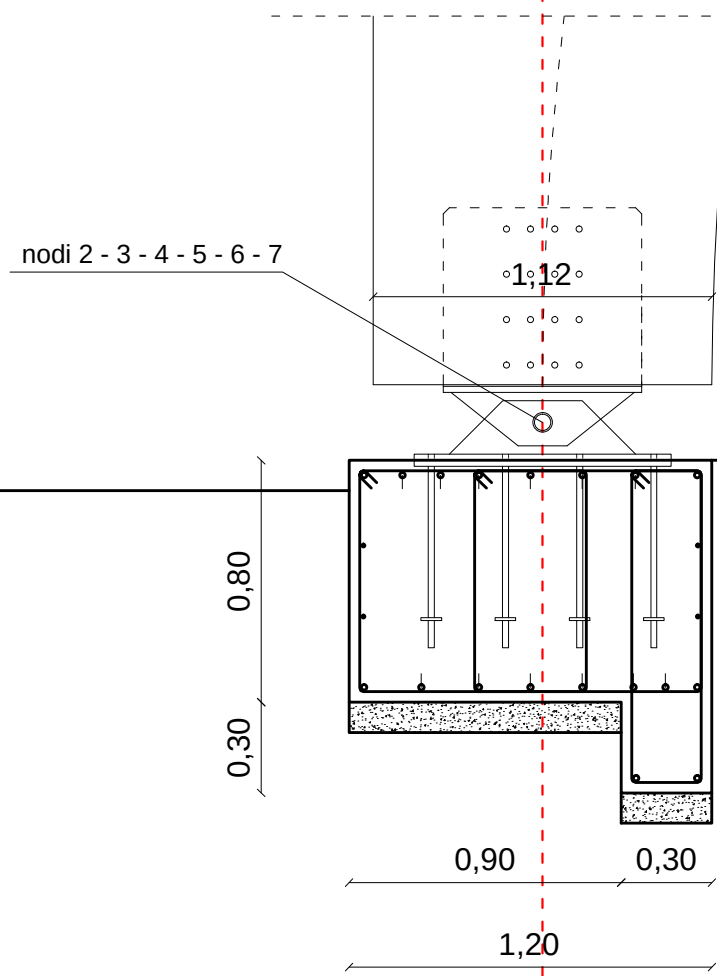

POSIZIONE TRAVE LAMELLARE SU TRAVATA LATO EST 9-16
SEZIONE
Scala 1:25

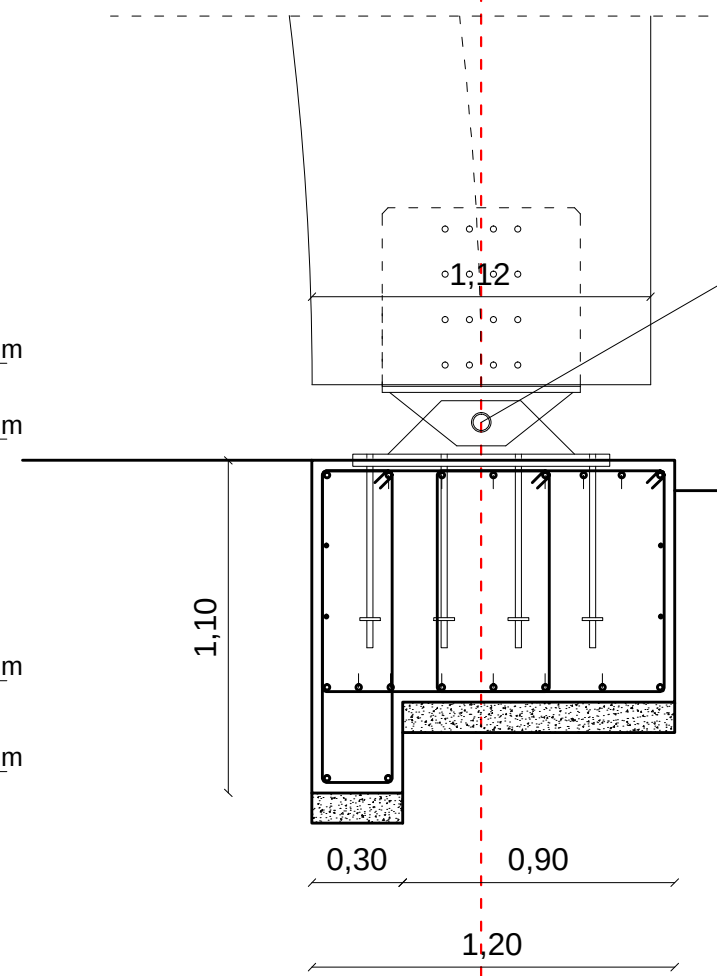

PIANTA FONDAZIONE GENERATORE
Scala 1:25

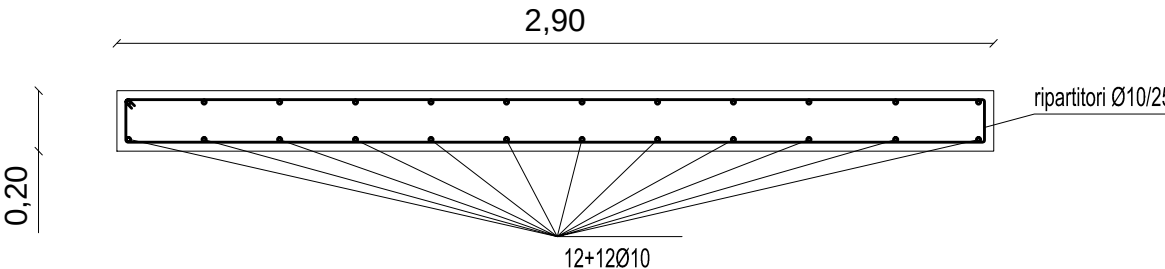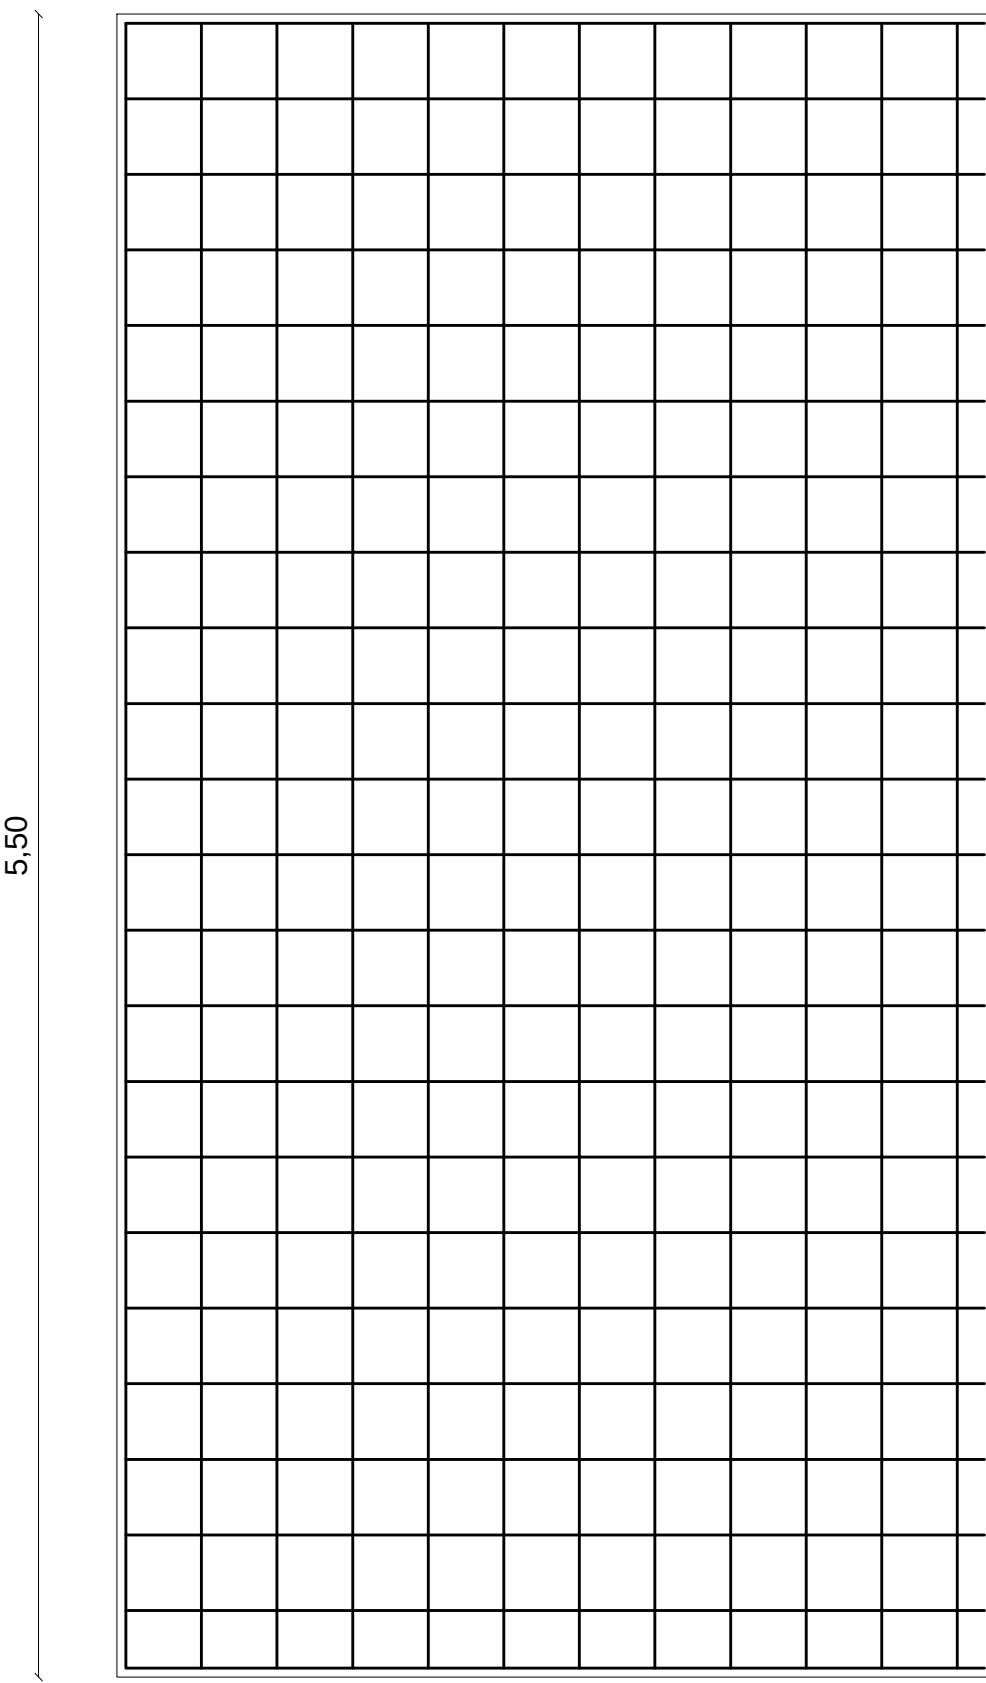

PESO ARMATURA PLATEA:

Lunghezza totale ferri=275ml
Peso armatura= 0.617 Kg/ml
Peso totale=170Kg