


ACCORDO DI PROGRAMMA IN VARIANTE AL P.R.G.
"INTERVENTO URBANISTICO DI RIQUALIFICAZIONE DI AREA
SITA IN LOCALITA' MONTEROCCO, NEL QUARTIERE DI
BORGIO SOLESTA', IN VARIANTE AL VIGENTE P.R.G.,
FINALIZZATO ALLA REALIZZAZIONE DI EDILIZIA
CONVENZIONATA"

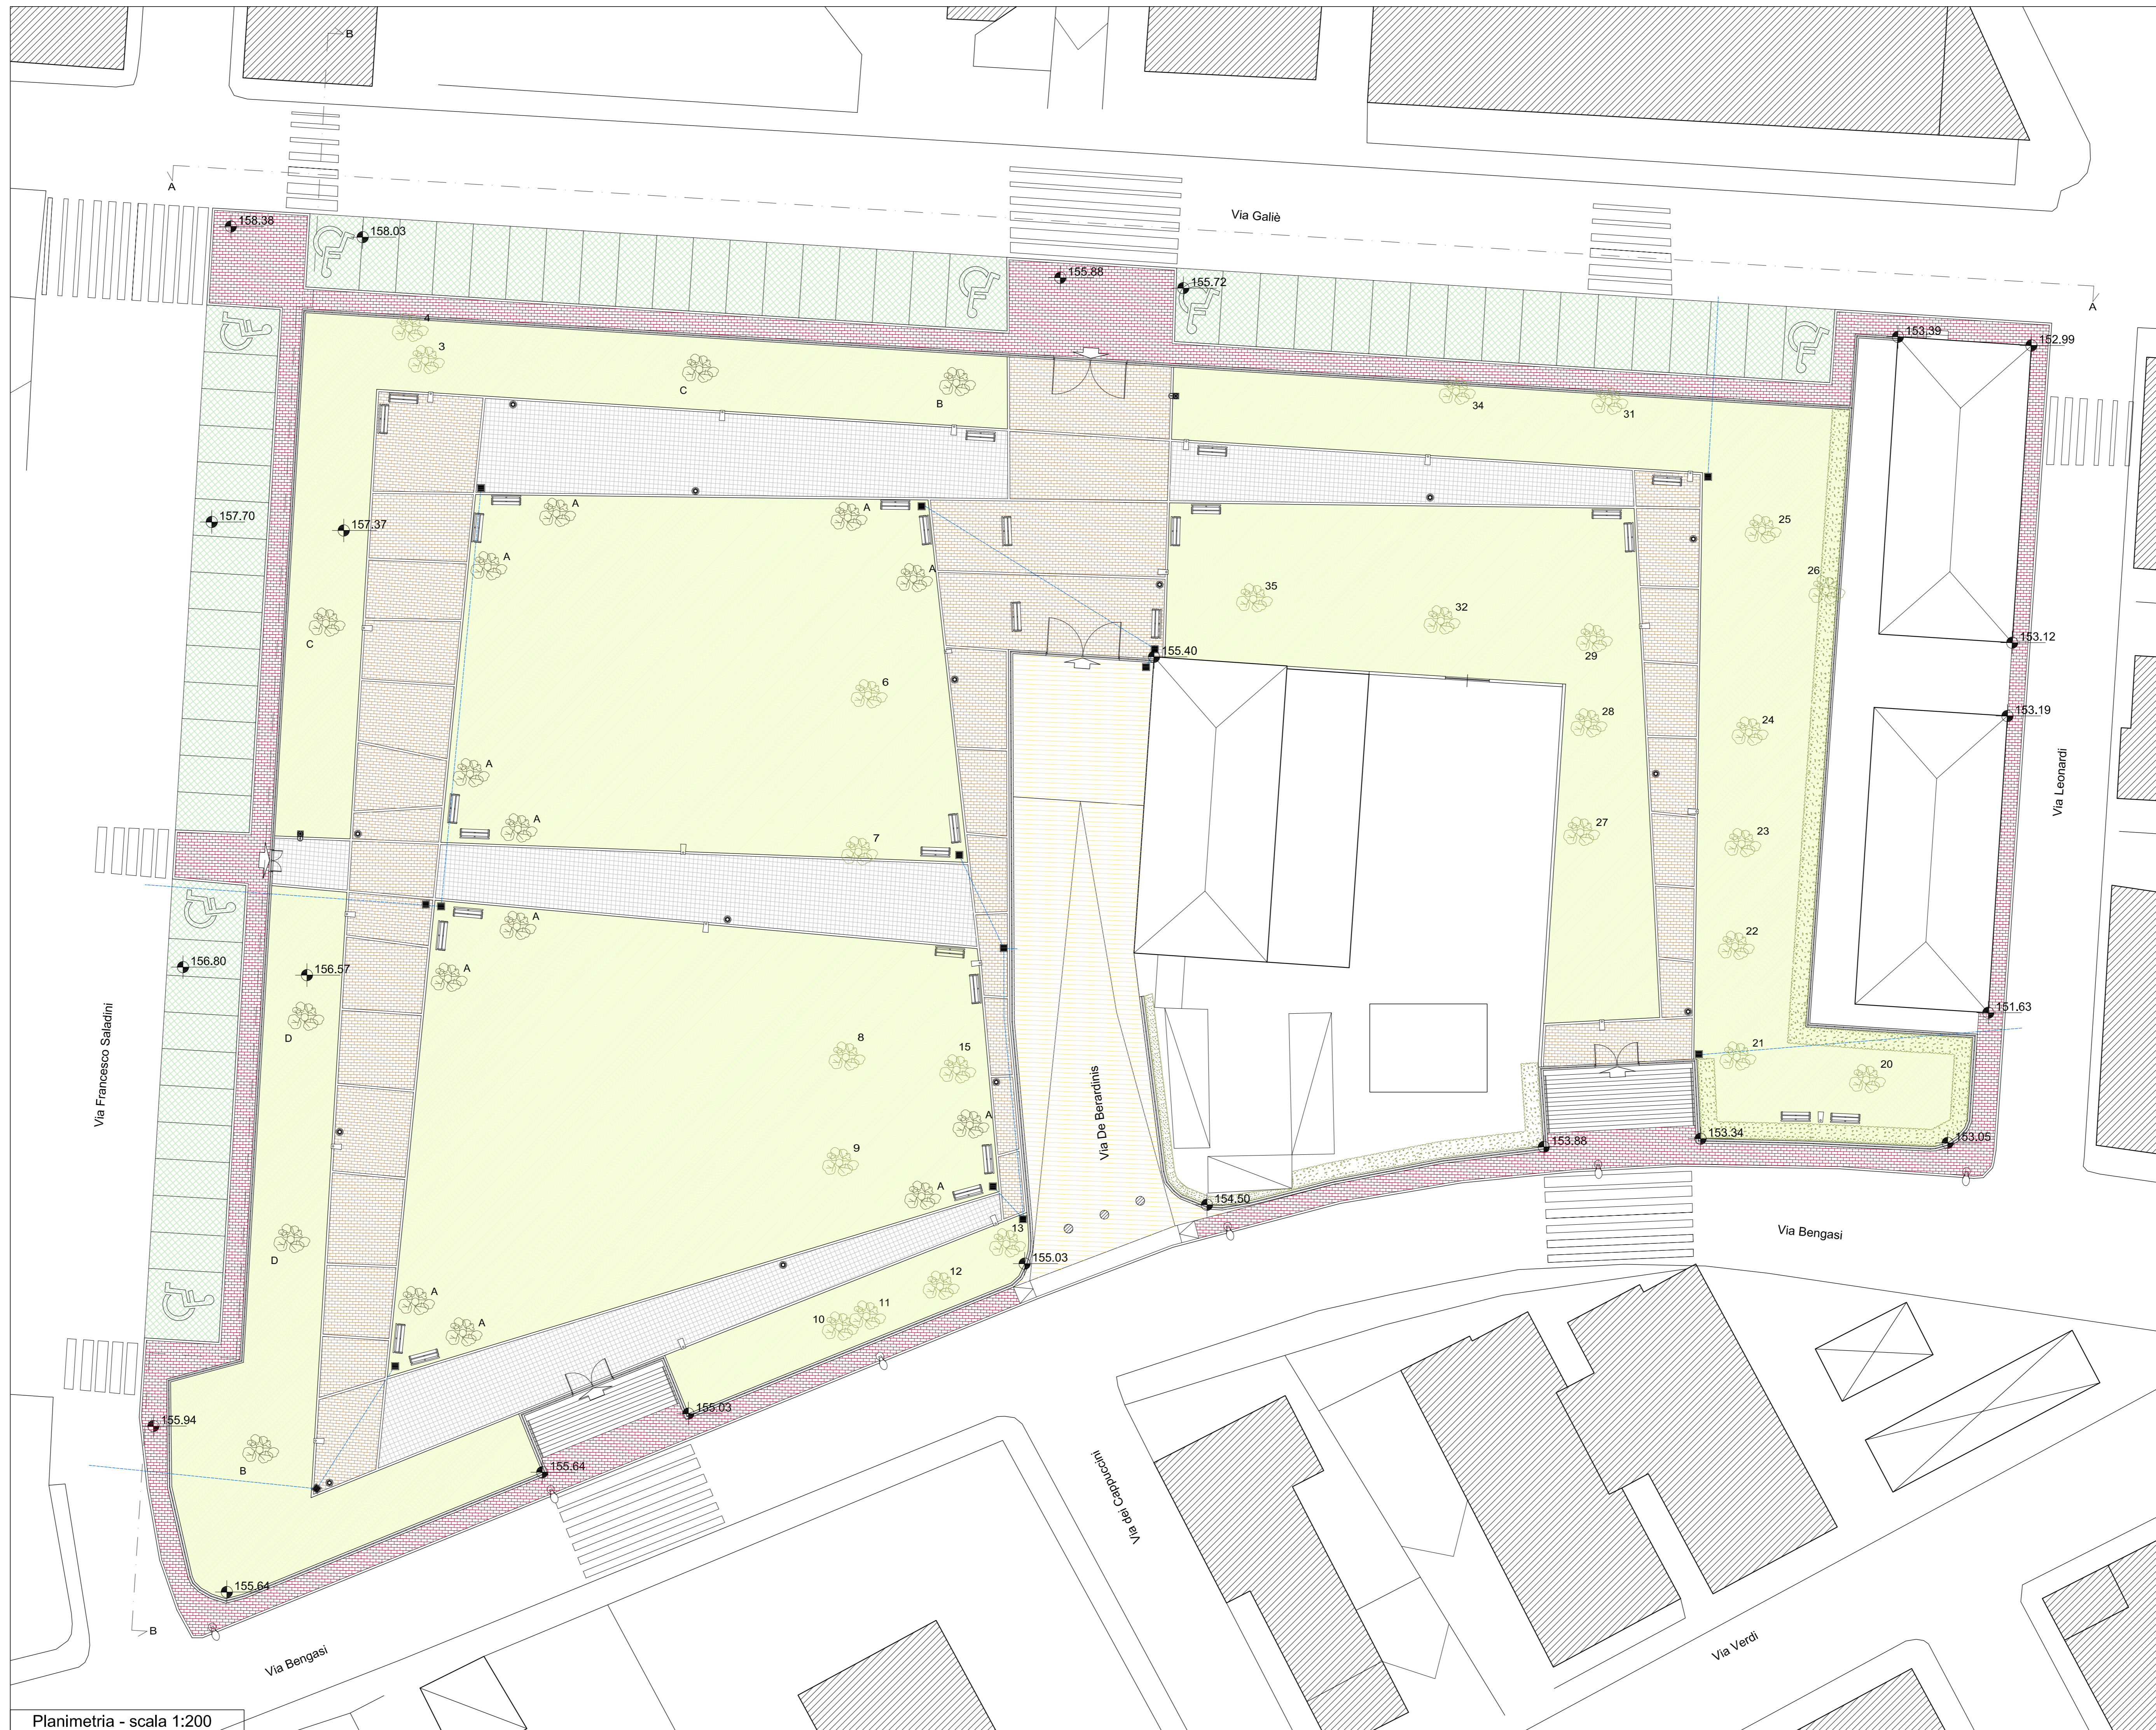




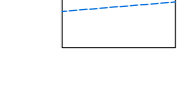
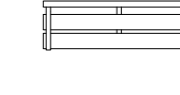



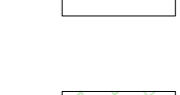

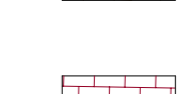

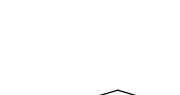

Tav.16.2 OPERE PUBBLICHE
PARCO CASE MINIME
STATO RIFORMATO


Scala 1:200	Data : GIUGNO 2012
IL SOGGETTO PROPONENTE	A.T.I. Grillo di Gasperi G. & C. Srl Gaspari Gabriele Srl
PROGETTISTI	Arch. G. Lupi Arch. G. Baroni Ing. P. Morganti
IL RESPONSABILE DEL PROCEDIMENTO	Arch. Ugo Galanti
IL SINDACO	Avv. Guido Castelli
L'ASSESSORE ALL'URBANISTICA	Geom. Luigi Lattanzi
IL DIRIGENTE DEL SETTORE URBANISTICA	Ing. Cristoforo Everard Weldon
IL SEGRETARIO GENERALE	





Planimetria - scala 1:200

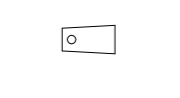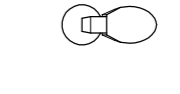LEGENDA


ESSENZE ARBOREE 3 Cedro 4 Ligustro 6 Pino domestico 8 Pino domestico 9 Pino domestico 10 Cedro 11 Pino domestico 12 Pino domestico 13 Pino domestico 15 Tiglio 20 Magnolia 21 Tuja gigante 22 Cedro 23 Pino domestico 24 Robinia SPP 25 Cedro 26 Abete rosso 27 Tuja gigante 28 Cedro 29 Cipresso comune 31 Pino domestico 32 Pino domestico 34 Pino domestico 35 Tuja gigante 37 Pitosforo	ESSENZE ARBOREE ELIMINATE 1 Eucalipto 2 Cipresso comune 4 Ligustro 5 Pino d'Aleppo 7 Pino d'Aleppo 14 Pino d'Aleppo 16 Tiglio 17 Tiglio 18 Tiglio 19 Tiglio 30 Cipresso comune 33 Pino d'Aleppo 36 Cedro
ESSENZE ARBOREE DI NUOVO IMPIANTO A Bagliaro B Frassino maggiore C Albero di Giuda D Acero campestre	
 Essenze arboree conservate  Essenze arboree di nuovo impianto	ILLUMINAZIONE  Palo illuminazione parco con pozzetto  Palo illuminazione stradale
SISTEMA SMALTIMENTO ACQUE  Caditoia  Tubo in PVC	
ARREDO URBANO  Seduta metallica  Cestino porta rifiuti  Punto di erogazione acqua potabile  Dissuasori  Recinzione metallica tipo "orsogril"  Parcheggio verde  Betonella percorsi  Betonella marciapiede  Pavimentazione via De Berardinis  Accesso al parco	

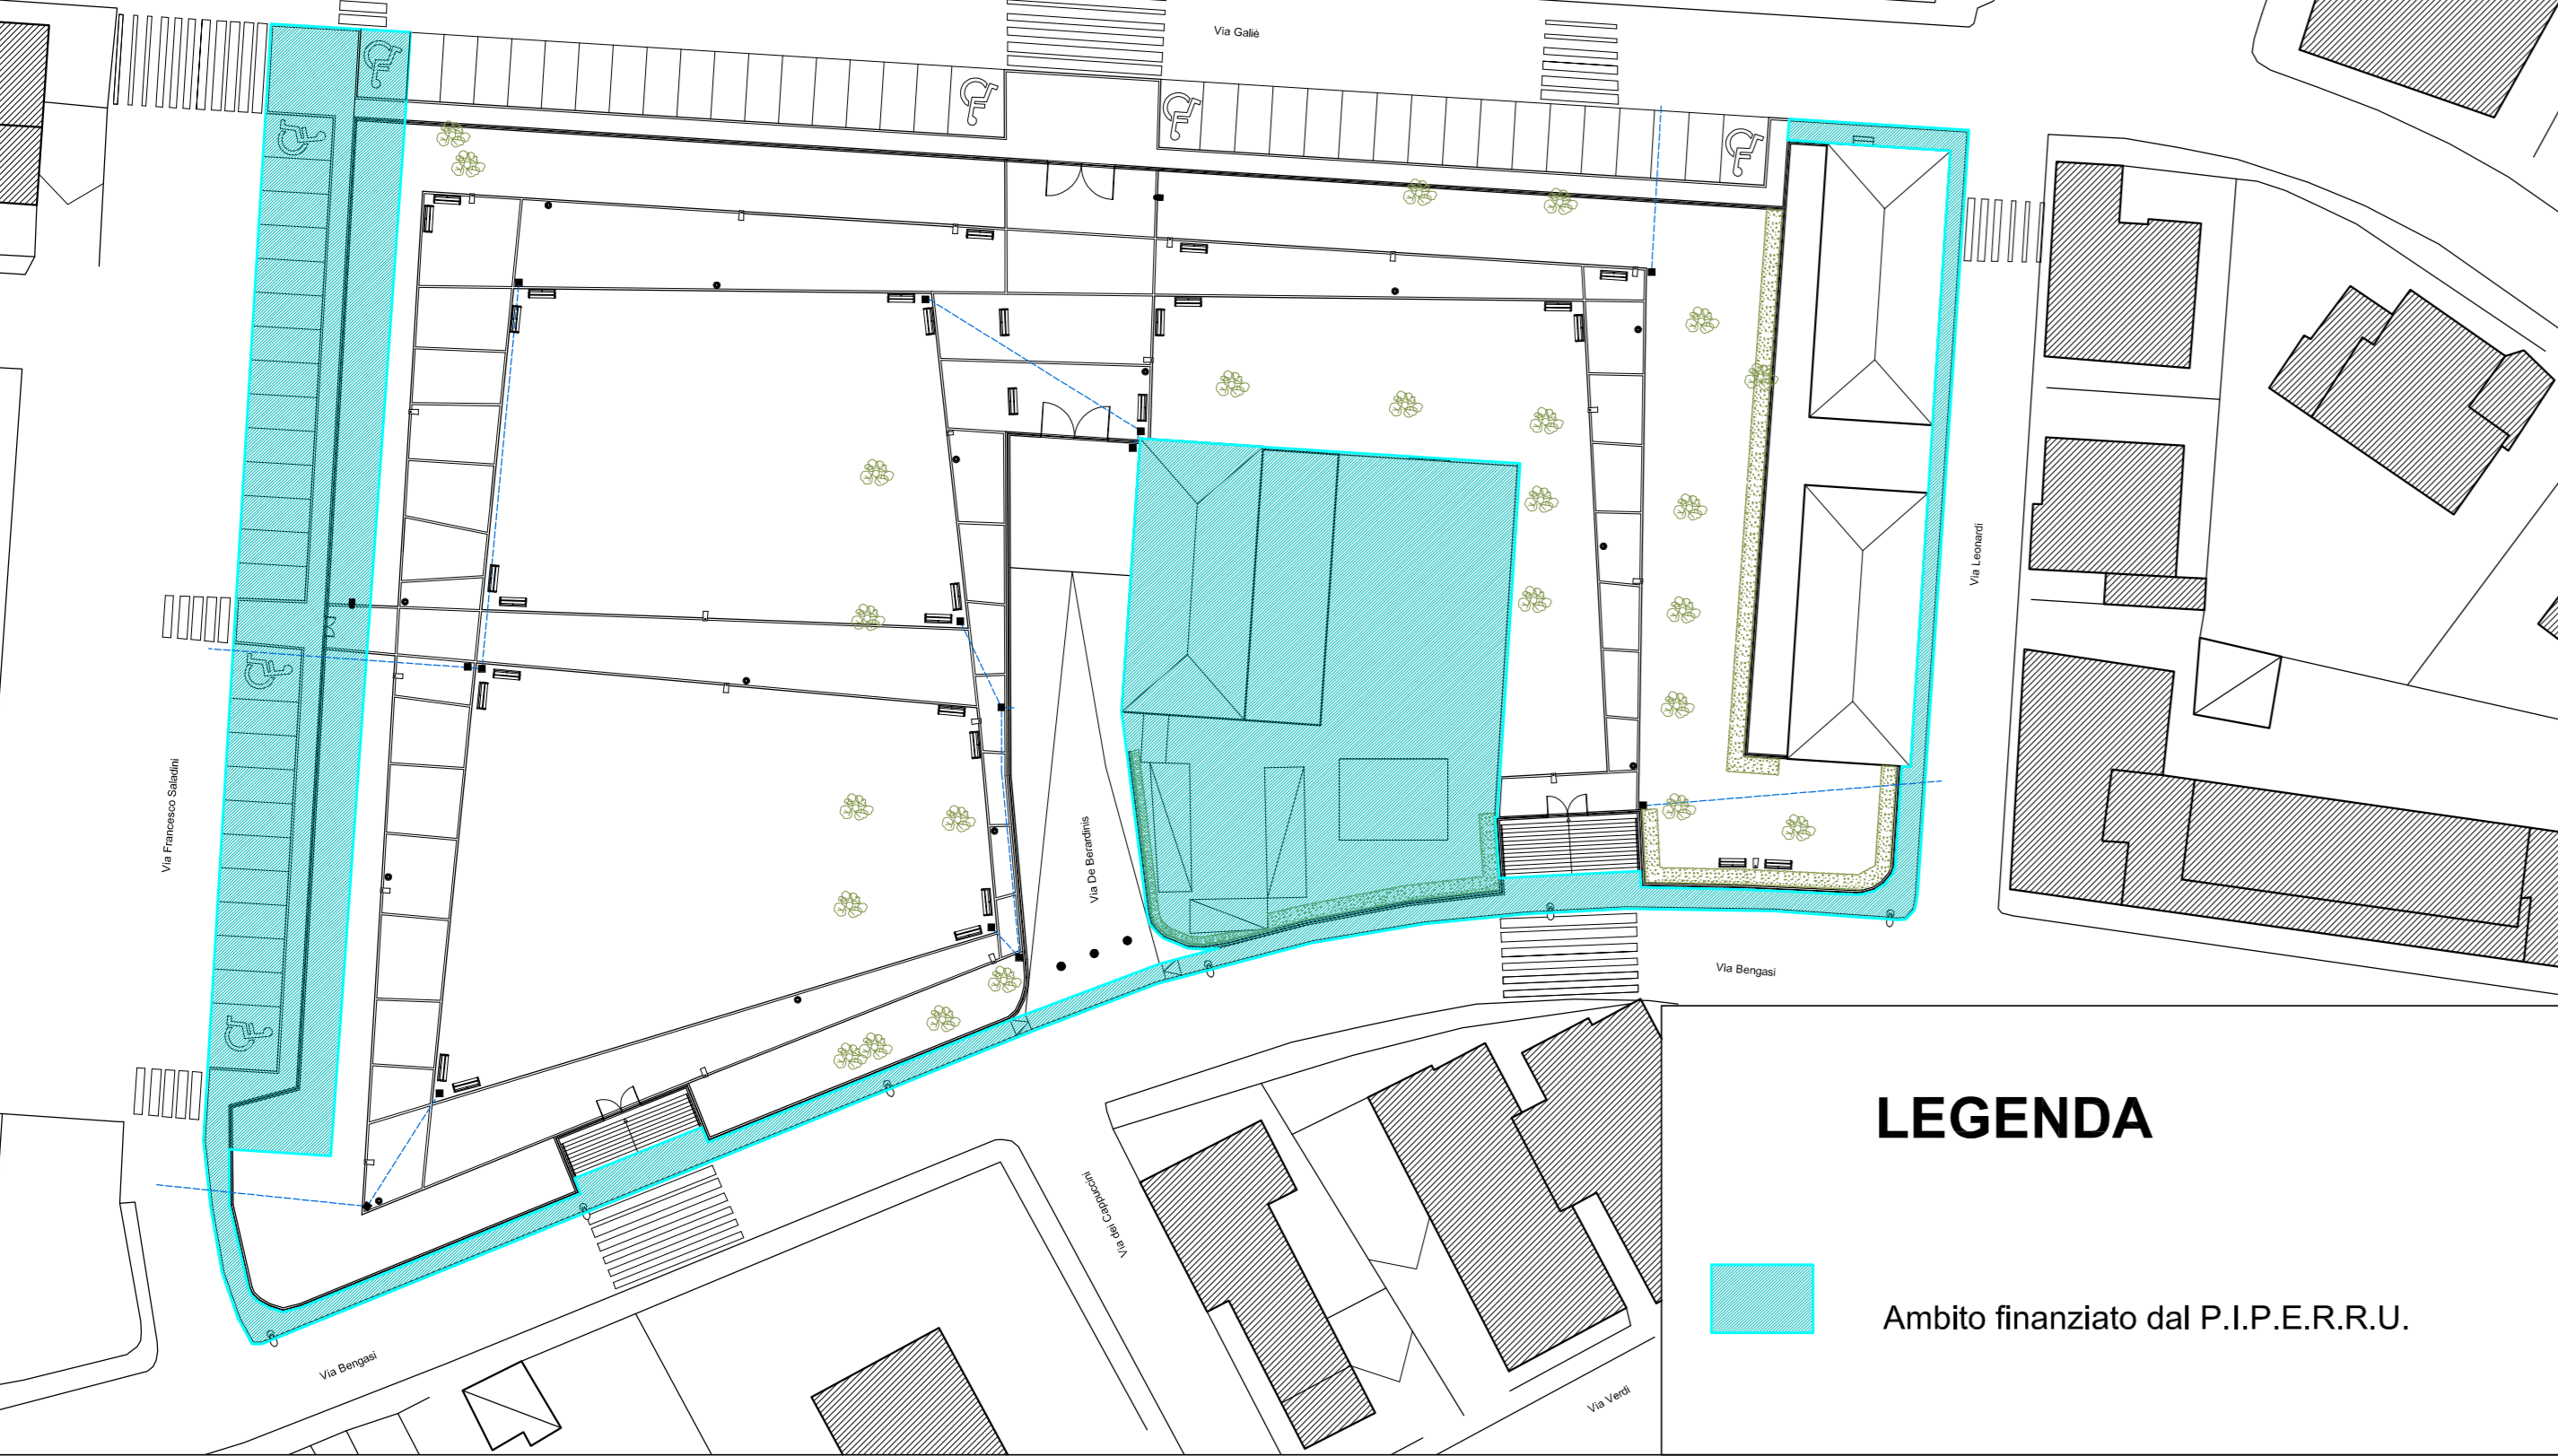

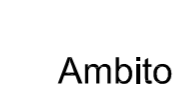LEGENDA
 Ambito finanziato dal P.I.E.R.R.U.

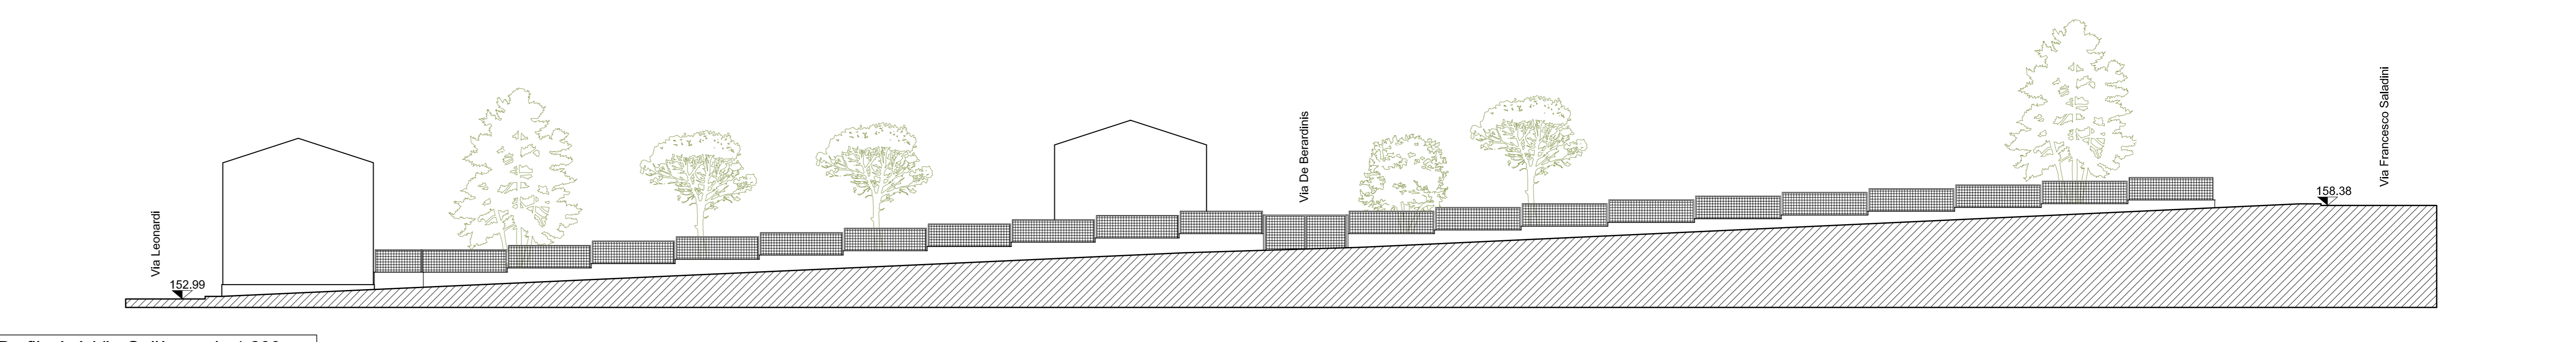

Profilo A-A Via Gallè - scala 1:200

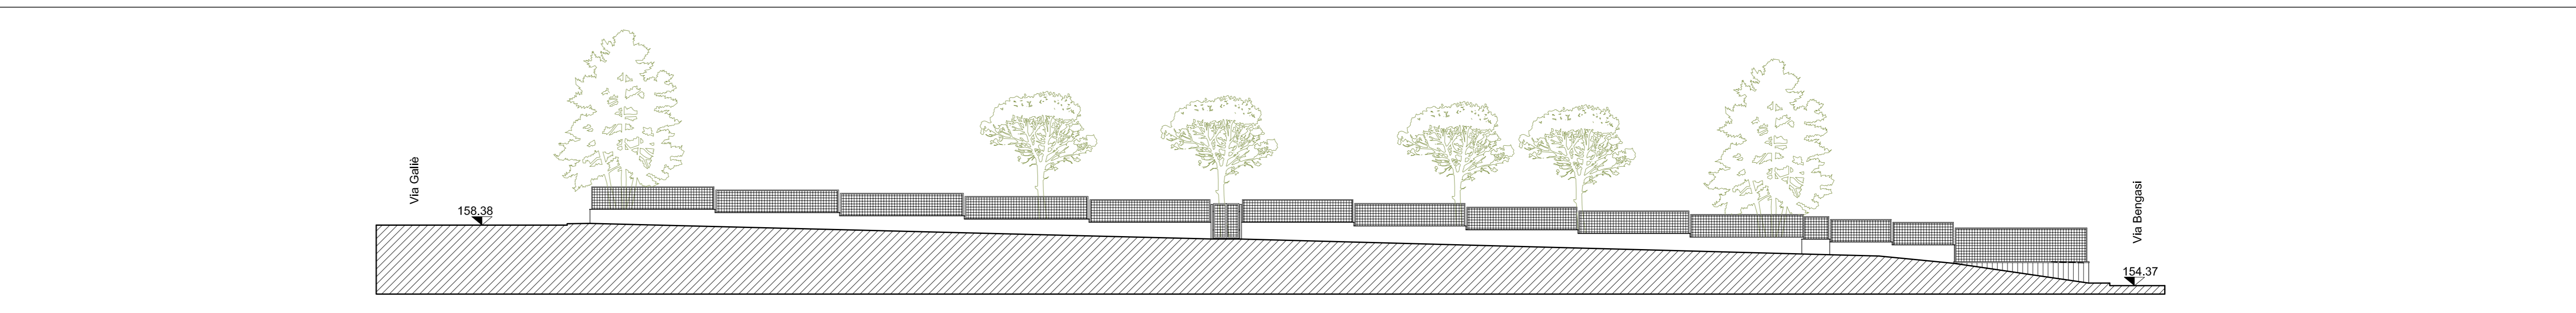

Profilo B-B Via Saladini - scala 1:200