



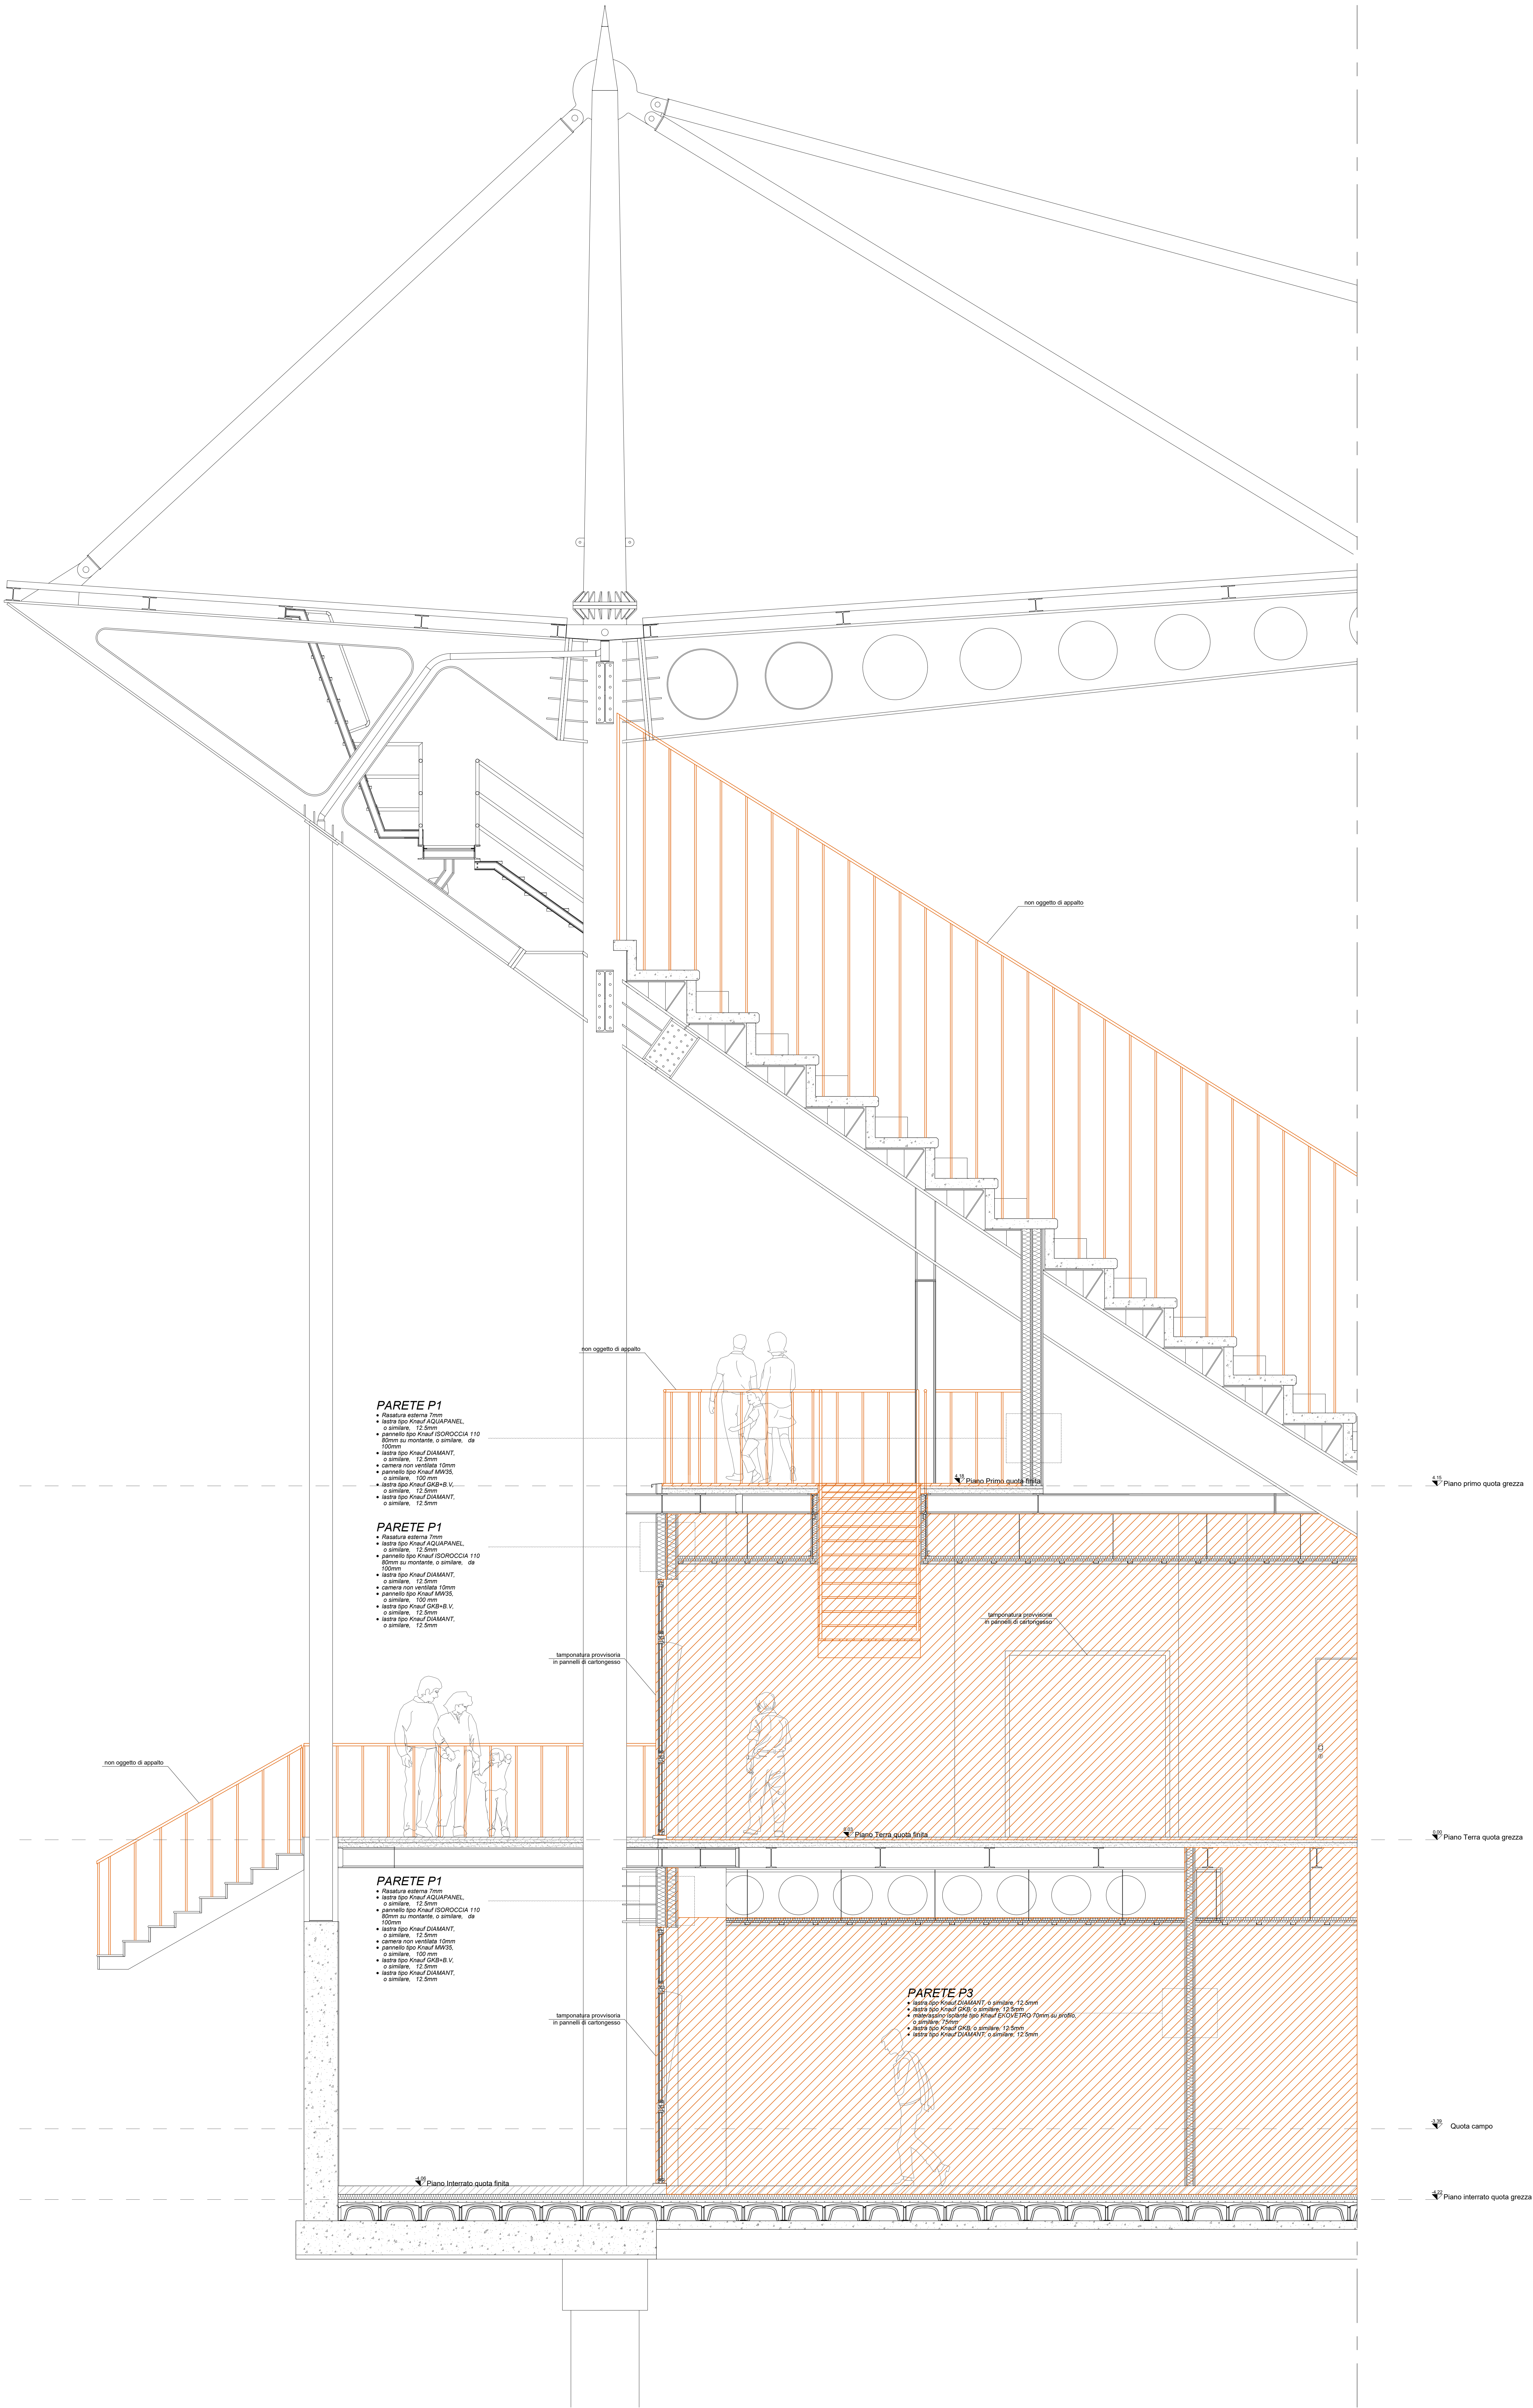

DEMOLIZIONE E RICOSTRUZIONE TRIBUNA EST
ED ADEGUAMENTI STRUTTURALI
ED IMPIANTISTICI DELLO STADIO DEL DUCA -
OPERE DI COMPLETAMENTO

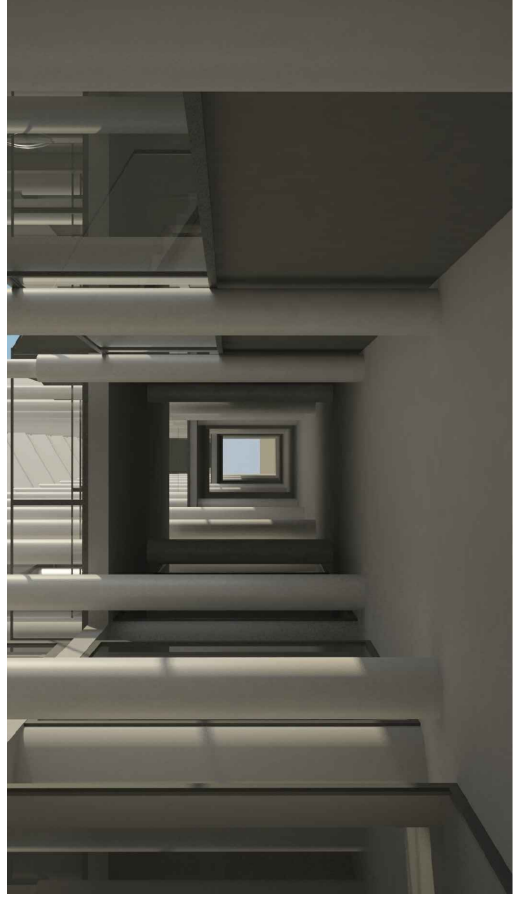


PROGETTO ESECUTIVO

SERVIZIO: Arch. Guido Castelli
PROGETTISTA IMPIANTI: MAD Edg
DIRETTORE SETTORE: Dott. Ing. C. Evaristo Vidoni
RESPONSABILE UNICA PROSPETTIVA: rag. R. Roberto
RESPONSABILE UNICA PROSPETTIVA: Dott. Ing. C. Evaristo Vidoni

**STATO PROGETTO DI COMPLETAMENTO -
SEZIONI E PARTICOLARI COSTRUTTIVI**

ELAB.: N. 10129
PROSPETTIVA: A. 0129
SCALA ELABORATO: 1:50
DATA: dicembre 2016

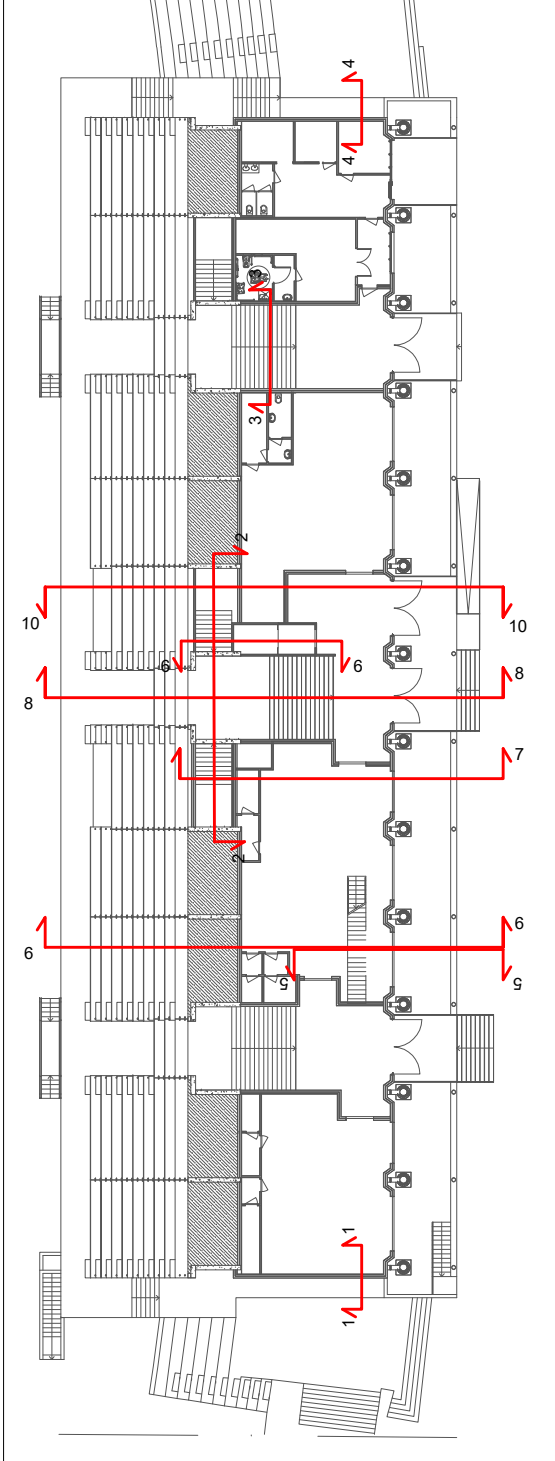

STRATIGRAFIE TIPO TAMPONAMENTI - SCALA 1:10

