
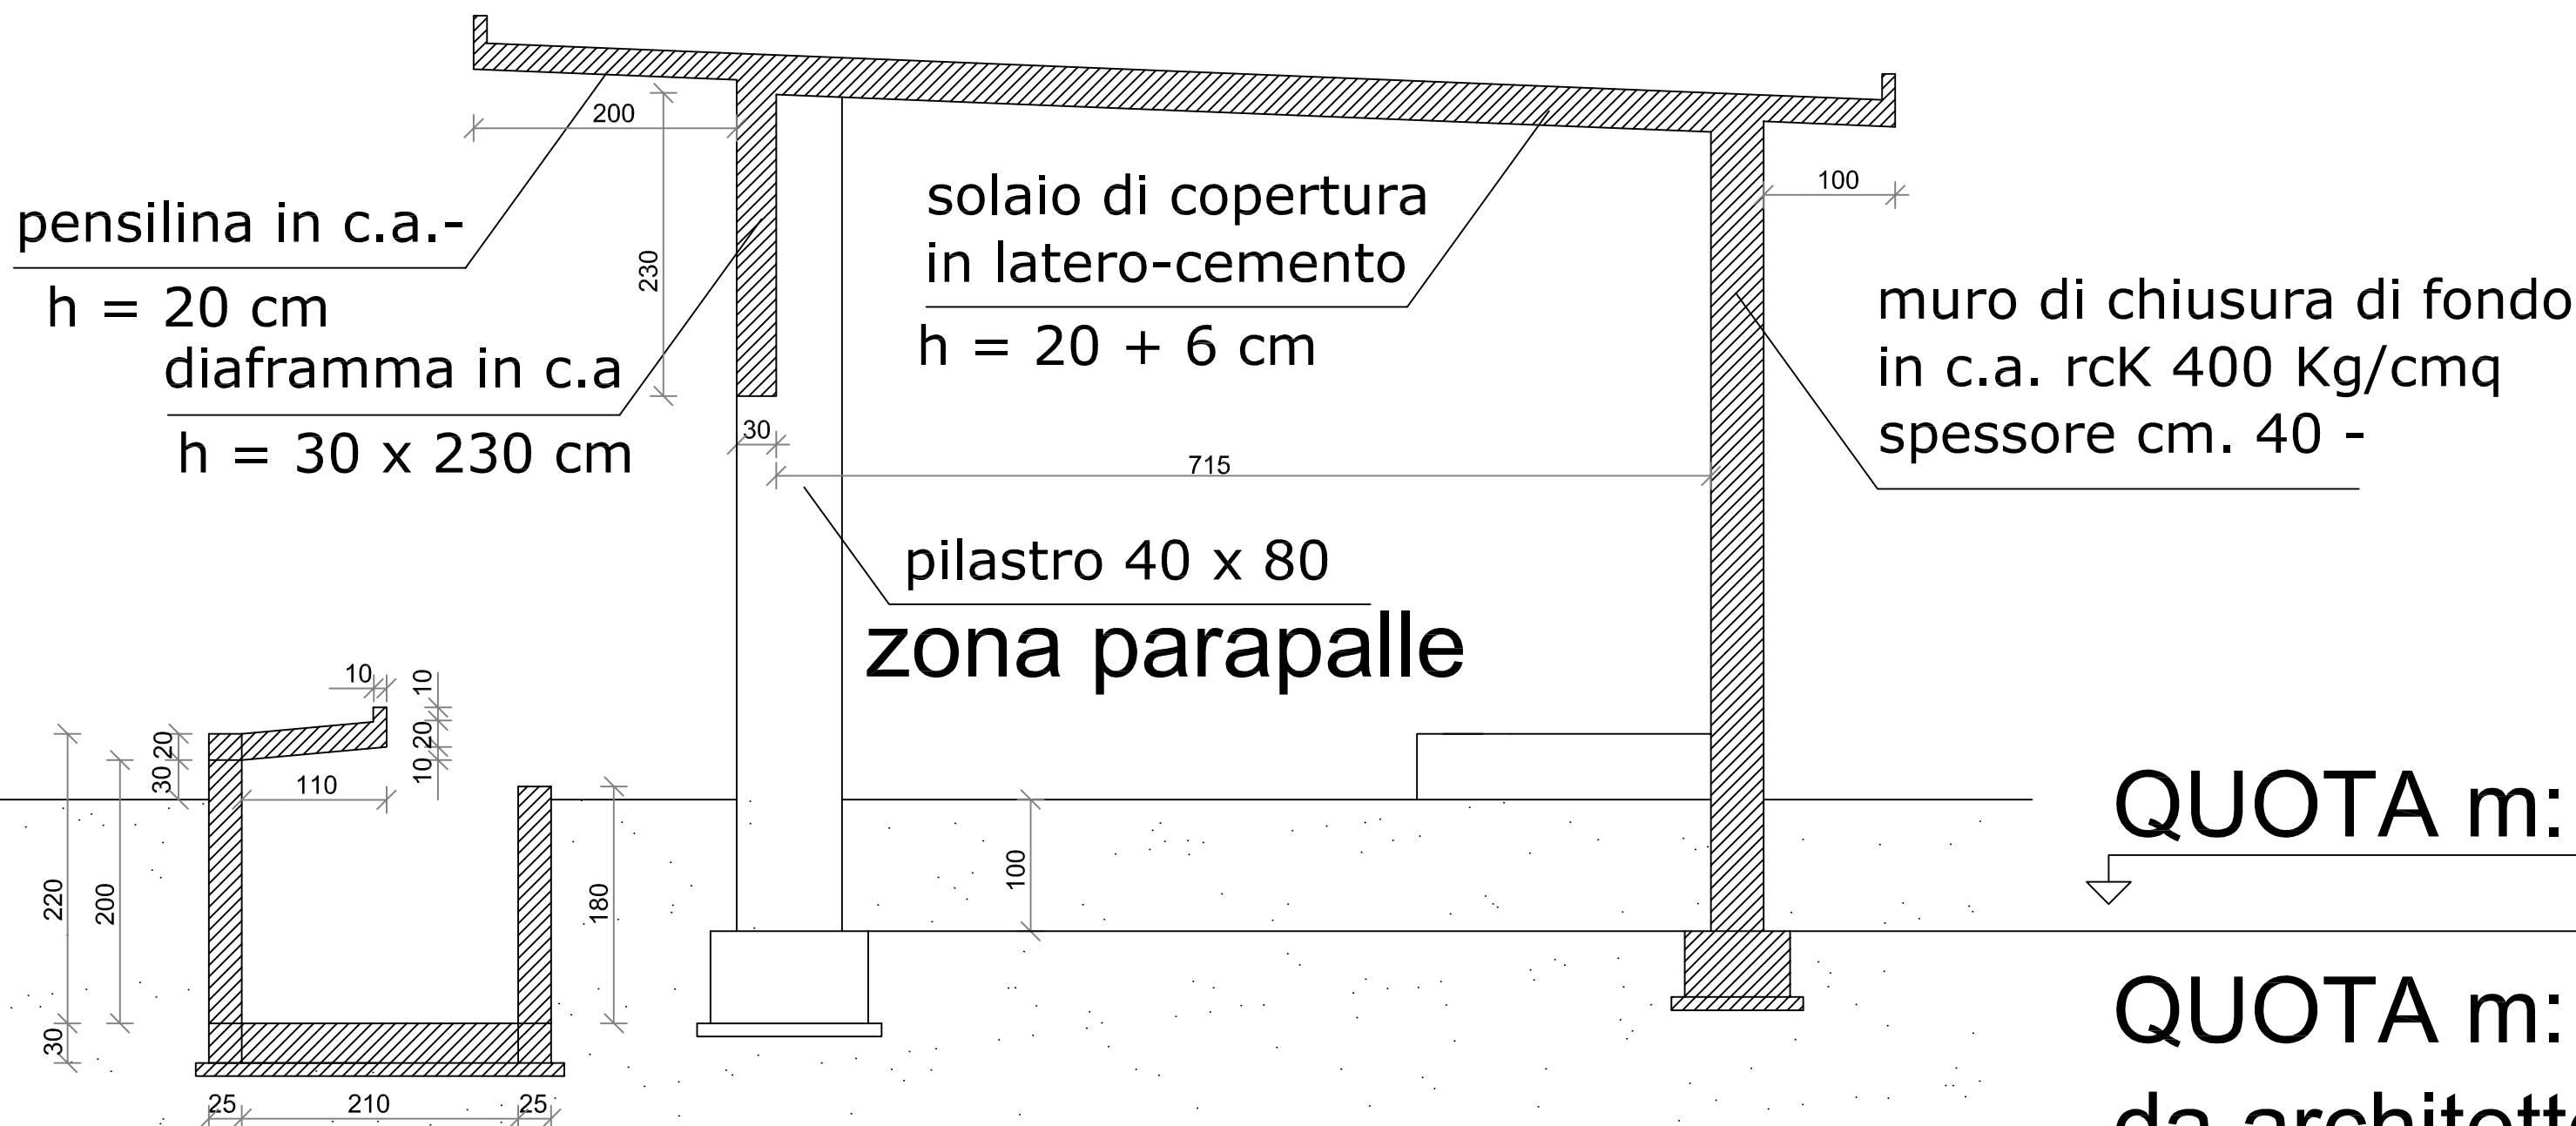
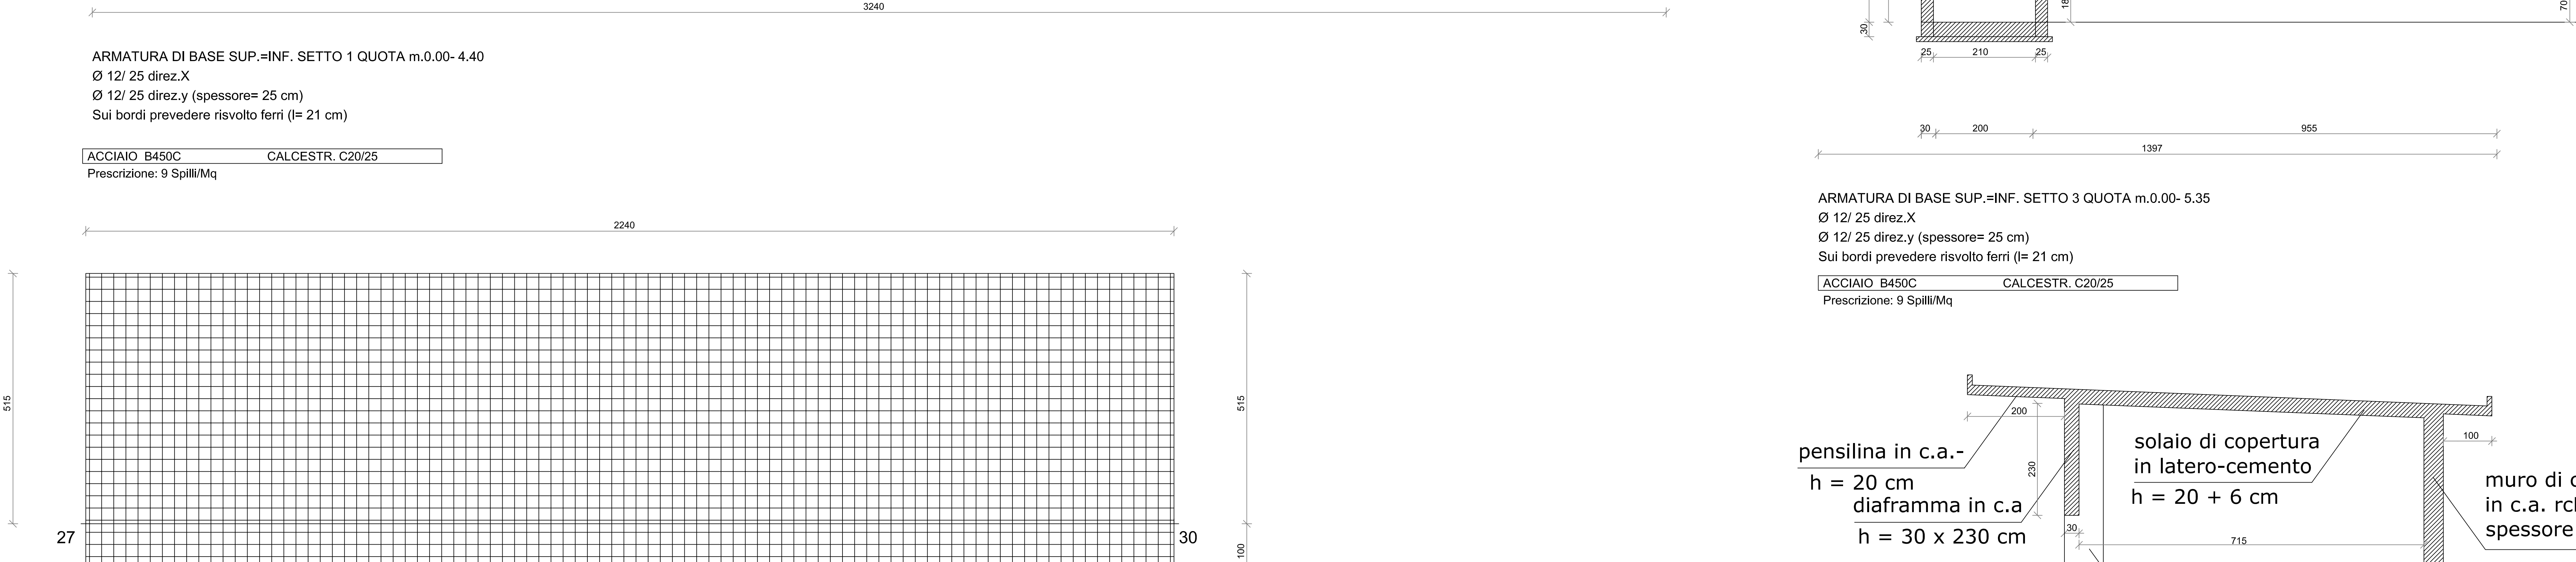
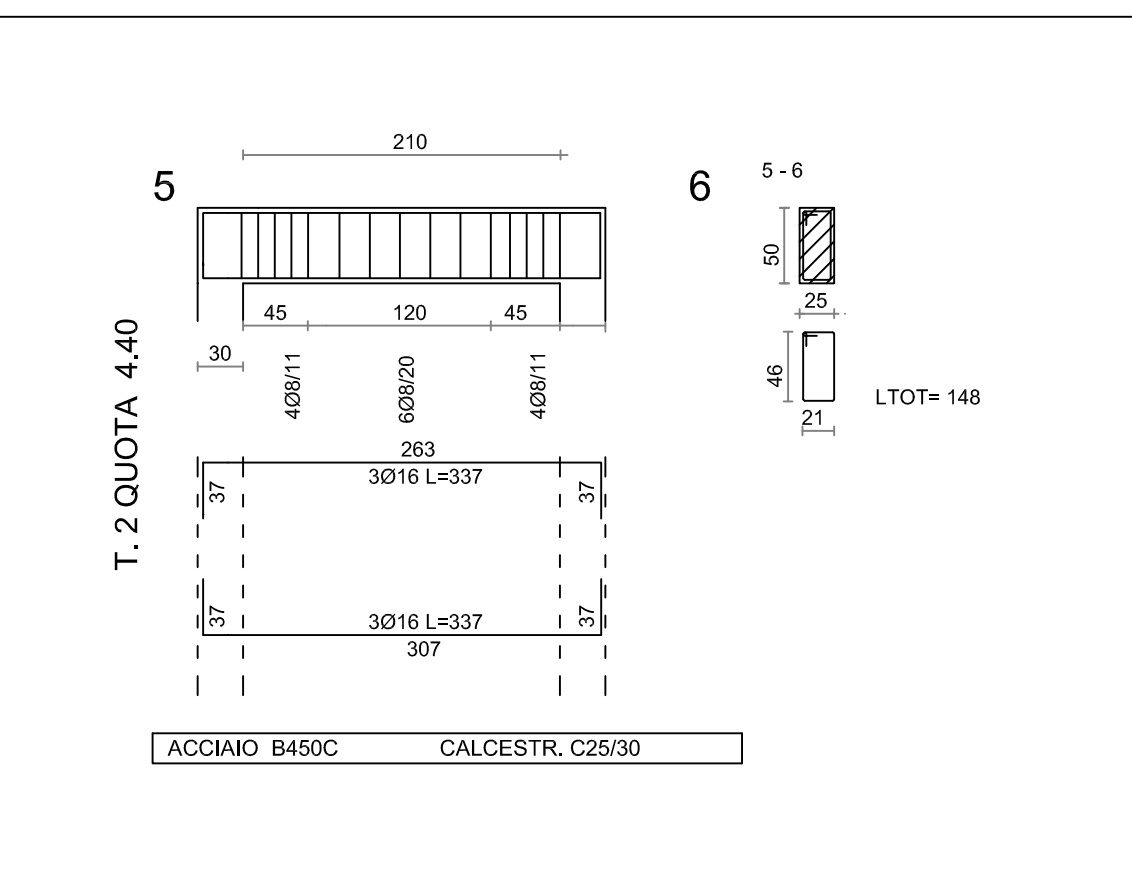
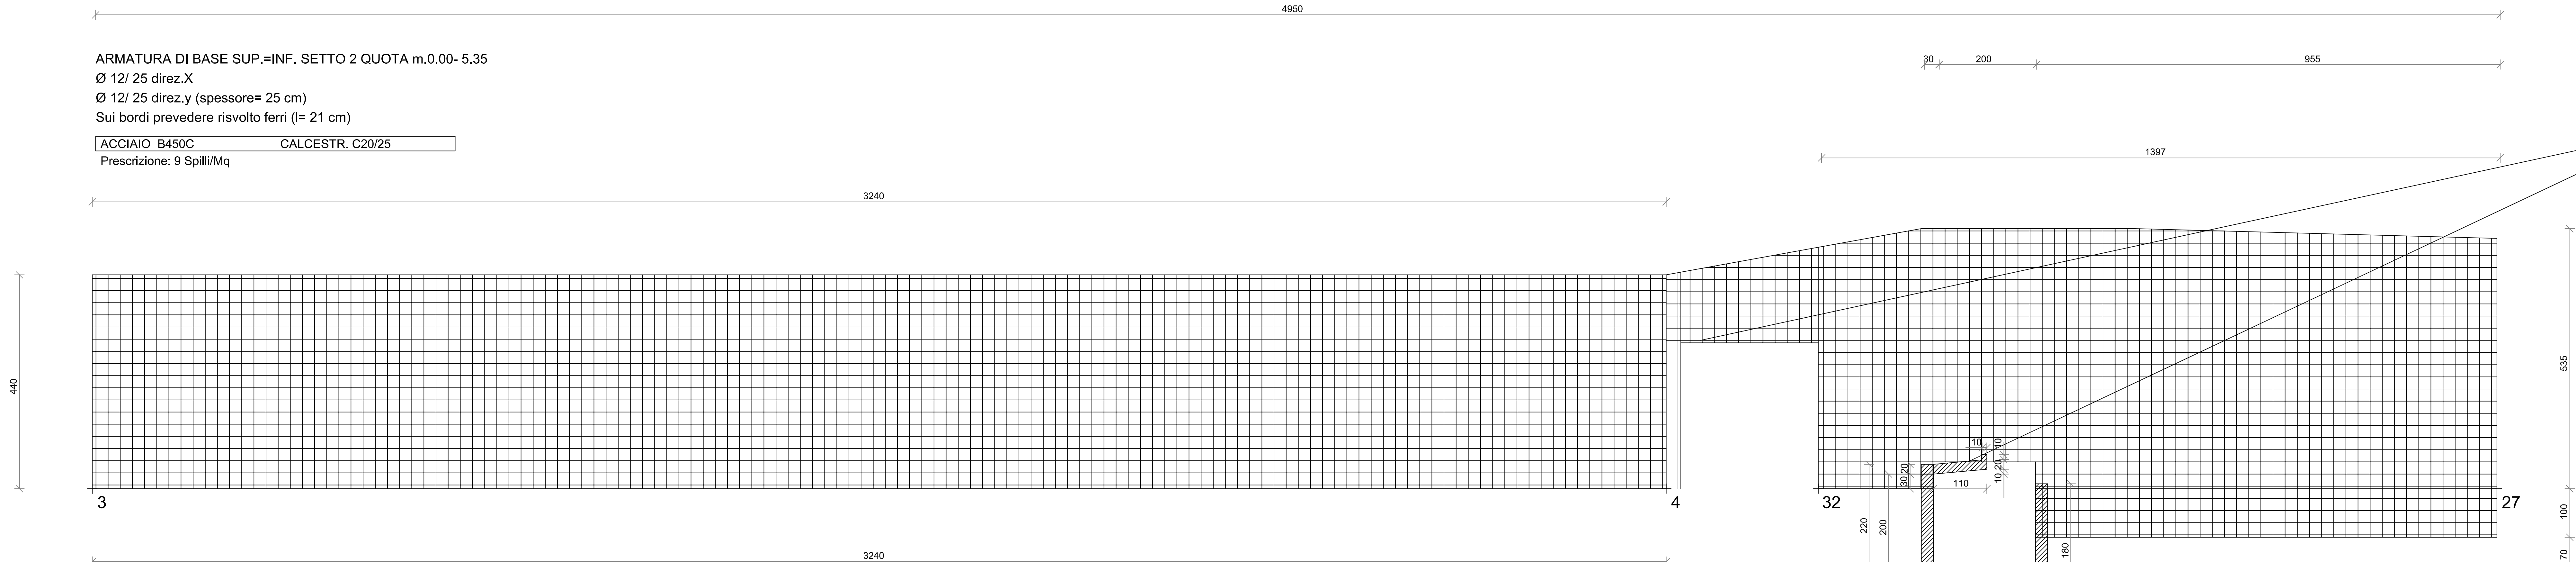
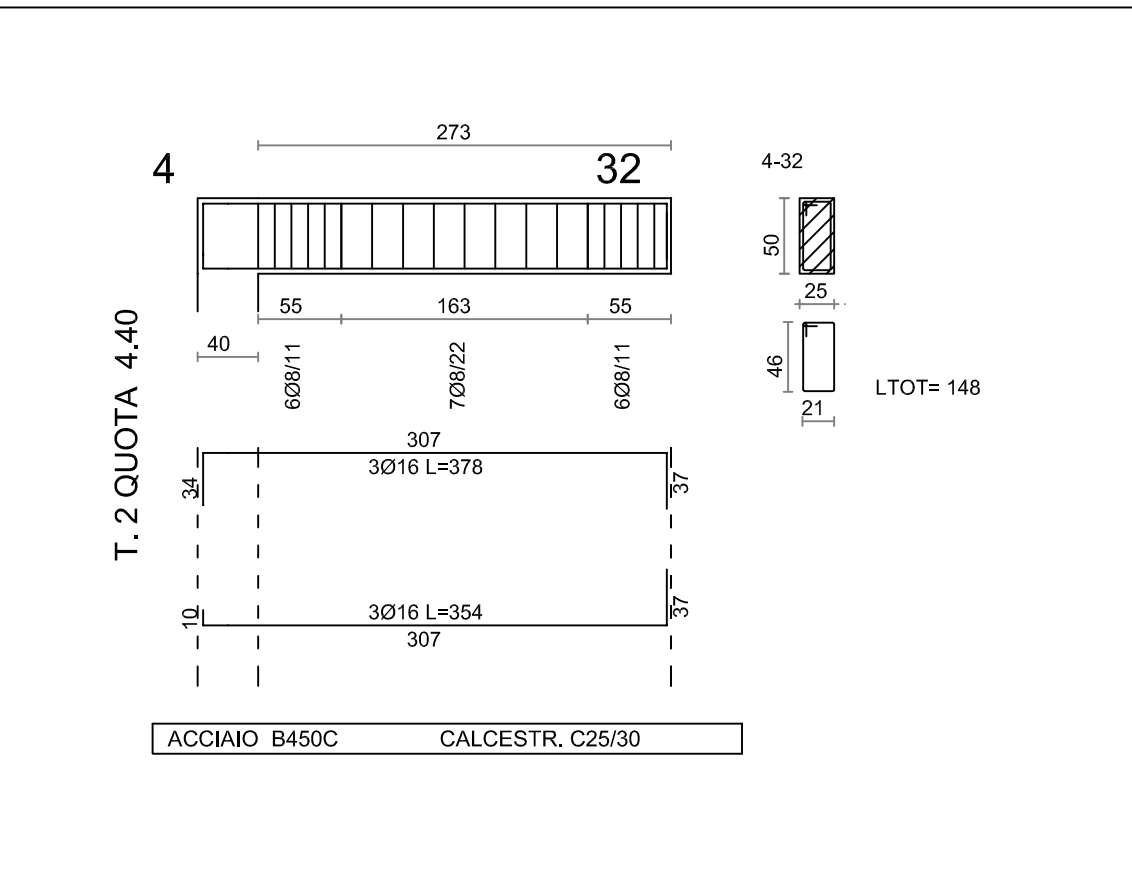


COMUNE DI ASCOLI PICENO Provincia di Ascoli Piceno	
PROGETTO ESECUTIVO POLIGONO DI TIRO IN LOCALITA' FOSCO SANGUINETOLA PROLUNGAMENTO, AGGIORNAMENTO E COMPLETAMENTO DELLO STAND DI TIRO DA 50 A 100 mt. PER ARMI DI 1° CATEGORIA (8 linee) e PER ARMI DI 3° CATEGORIA (6 linee) tot. linee 14	
Pareri e nulla osta	
1) Unione Italiana Tiro a Segno Parere favorevole n. 676 in data 01-06-2007 prot. n. 405.	
2) Comando Infrastrutture Centro Ufficio Demanio e Servizi Militari - Firenze Nulla Osta del 27-04-2015 prot. n. 3723 - Cod. id. MDSERV/AP 210 Ind.cl. 10.12.5.2.	
3) Coni Regionale Marche Parere favorevole n.0010/2017 - AP del 18-09-2017.	
Committente: COMUNE DI ASCOLI PICENO DATA: 15/12/2017	
C23f	ESECUTIVI c.a. SETTI scala 1:50
Il progettista : arch. Gianfranco Tassoni tel. 328 17 95 261	

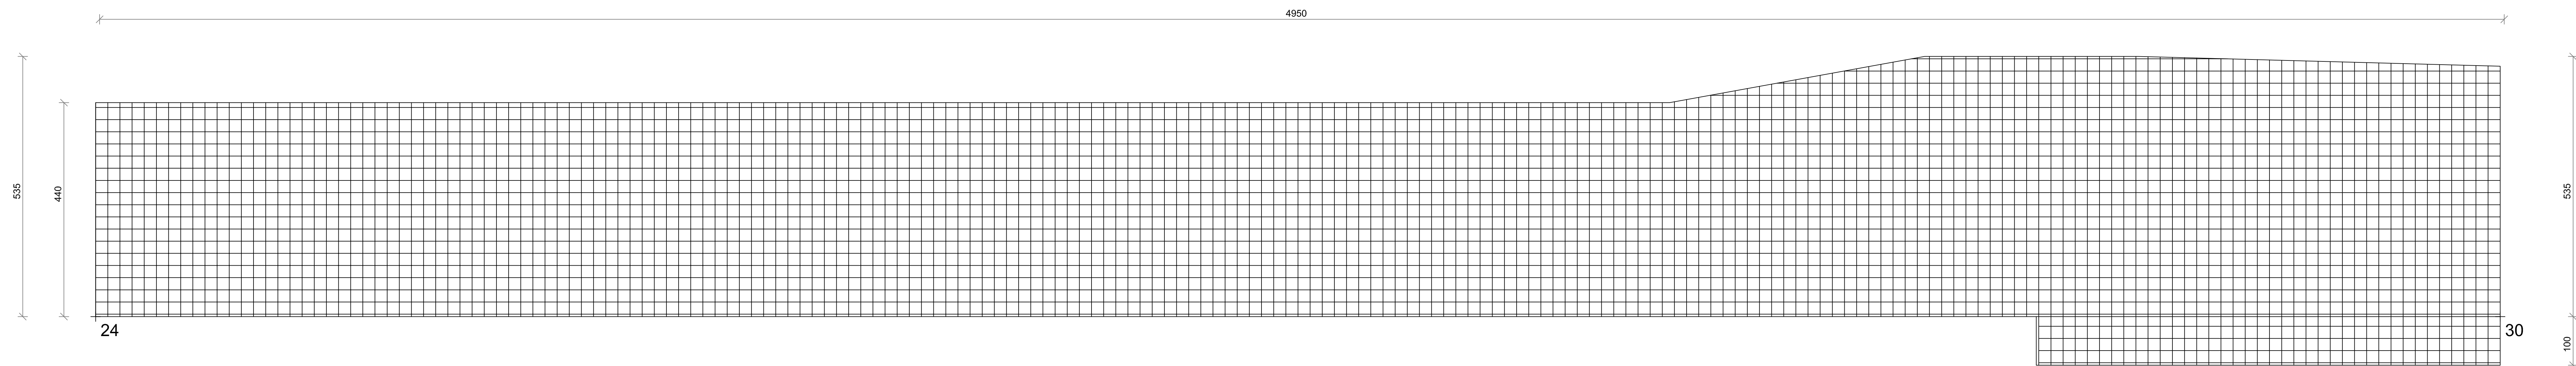

QUOTA m: 0.00

QUOTA m: -1.00
da architettonico

QUOTA m: - 1.70

QUOTA m: -2.70
da architettonico

QUOTA m: - 1.00

QUOTA m: -2.00
da architettonico