



COMUNE DI ASCOLI PICENO
SETTORE PROGETTAZIONE E DIREZIONE OO.PP.
SETTORE PIANIFICAZIONE E PROGETTAZIONE URBANISTICA

PROVINCIA DI ASCOLI PICENO
COMUNE DI ASCOLI PICENO
ACCORDO DI PROGRAMMA
PER L'ATTUAZIONE DI UN INTERVENTO URBANISTICO DI
RIQUALIFICAZIONE DI UN'AREA SITA IN LOCALITA' MONTICELLI

Proposta di intervento "n. 38 - area ex Rendina"
Programma di Riqualificazione Urbana e Sviluppo Sostenibile del Territorio - PRUSST
Decreto Ministeriale 8 ottobre 1998 - Accordo Quadro 18 luglio 2002

Adeguamento della proposta ai criteri di rinodulazione definiti dal Collegio di Vigilanza del PRUSST nella riunione del 23 novembre 2010

PROGETTO DEFINITIVO INTERVENTI PUBBLICI SU AREE PUBBLICHE
Data: Maggio 2012

REALIZZAZIONE DI UNA ROTATORIA SUL TRACCIATO DELLA
ATTUALE VIA DEI GIRASOLI E RELATIVI RACCORDI
TAV. O.P. 2° - 02
PROFILO STRADALE

SOGGETTO PROPONENTE
PROGETTO SVILUPPO S.R.L.
Via Sandro Toti n. 10 - 60131 Ancona

PROGETTISTI
Ing. Pervincenzo Cittadini
Arch. Salvatore Colletti
Arch. Michela Giannarini

IL DIRIGENTE DEL SETTORE URBANISTICA


RESPONSABILE DEL PROCEDIMENTO
Arch. Ugo Galanti

IL SINDACO
L'ASSESSORE ALL'URBANISTICA
Dot. Avv. Guido Castelli
Geom. Luigi Lattanzi

terreno attuale
terreno di progetto

TRATTO
intervento pubblico n. 2
PROFILO 2

SCALA LUNGHEZZE 1 : 200
SCALA ALTEZZE 1 : 200

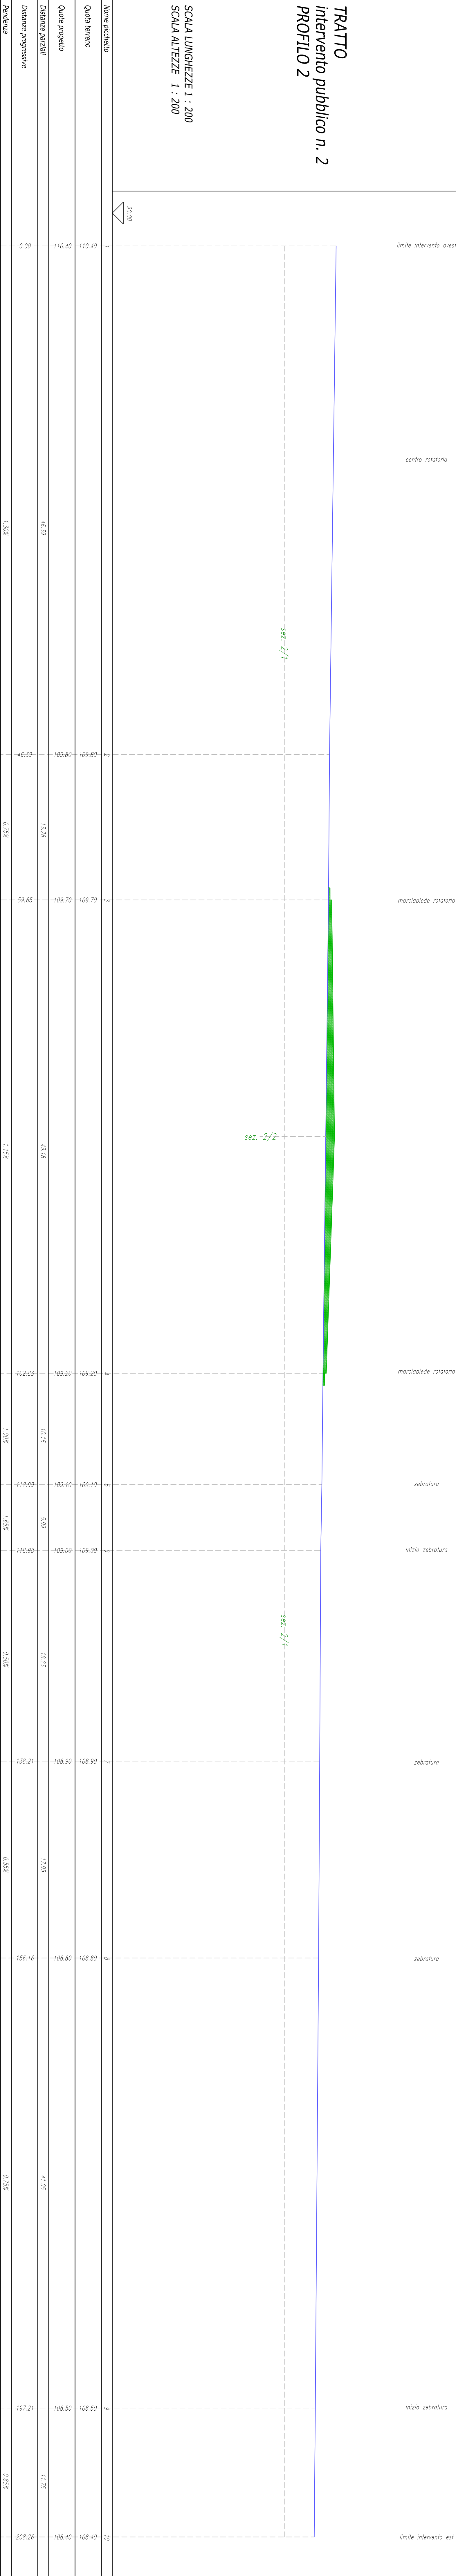

Nome plicchetto										
