



COMUNE DI ASCOLI PICENO

SETORE PIANIFICAZIONE E PROGETTAZIONE URBANISTICA

**PROVINCIA DI ASCOLI PICENO
COMUNE DI ASCOLI PICENO**

**ACCORDO DI PROGRAMMA
PER L'ATTUAZIONE DI UN INTERVENTO URBANISTICO DI RIQUALIFICAZIONE DI
UN'AREA SITA IN LOCALITA' MONTICELLI**

Proposta di intervento "n. 38 - area ex Rendina"
Programma di Riqualificazione Urbana e Sviluppo Sostenibile del Territorio - PRUSST
Decreto Ministeriale 8 ottobre 1998 - Accordo Quadro del 18 luglio 2002

PROGETTO URBANISTICO DI VARIANTE AL P.E.E.P. MONTICELLI

Tav. PU 21 - AP
RILIEVO DELLA VEGETAZIONE ESISTENTE

Adeguamento della proposta alle richieste avanzate da Comune e Provincia di Ascoli Piceno nella riunione del 24 novembre 2011

Scala 1:1.000

Data: Maggio 2012

SOGGETTO PROPONENTE
PROGETTO SVILUPPO S.r.l.
Via Sandro Toti n. 10 - 60131 Ancona

PROGETTISTI

Ing. Piervincenzo Cittadini
Arch. Salvatore Colletti
Arch. Michela Giammarini

CONSULENTE RILIEVO ESSENZE ARBOREE
Agronomo Agostino Agostini

IL DIRIGENTE DEL SETTORE URBANISTICA
Ing. Cristoforo Everard Weldon


Arch. Ugo Galanti

IL SINDACO
L'ASSESSORE ALL'URBANISTICA

*Dott. Avv. Guido Castelli
Geom. Luigi Lattanzi*

LOCALIZZAZIONE AREA PROPRIETA' SOCIETA' PROGETTO SVILUPPO S.r.l.

LOCALIZZAZIONE AREE PUBBLICHE SU CUI REALIZZARE INTERVENTI PUBBLICI

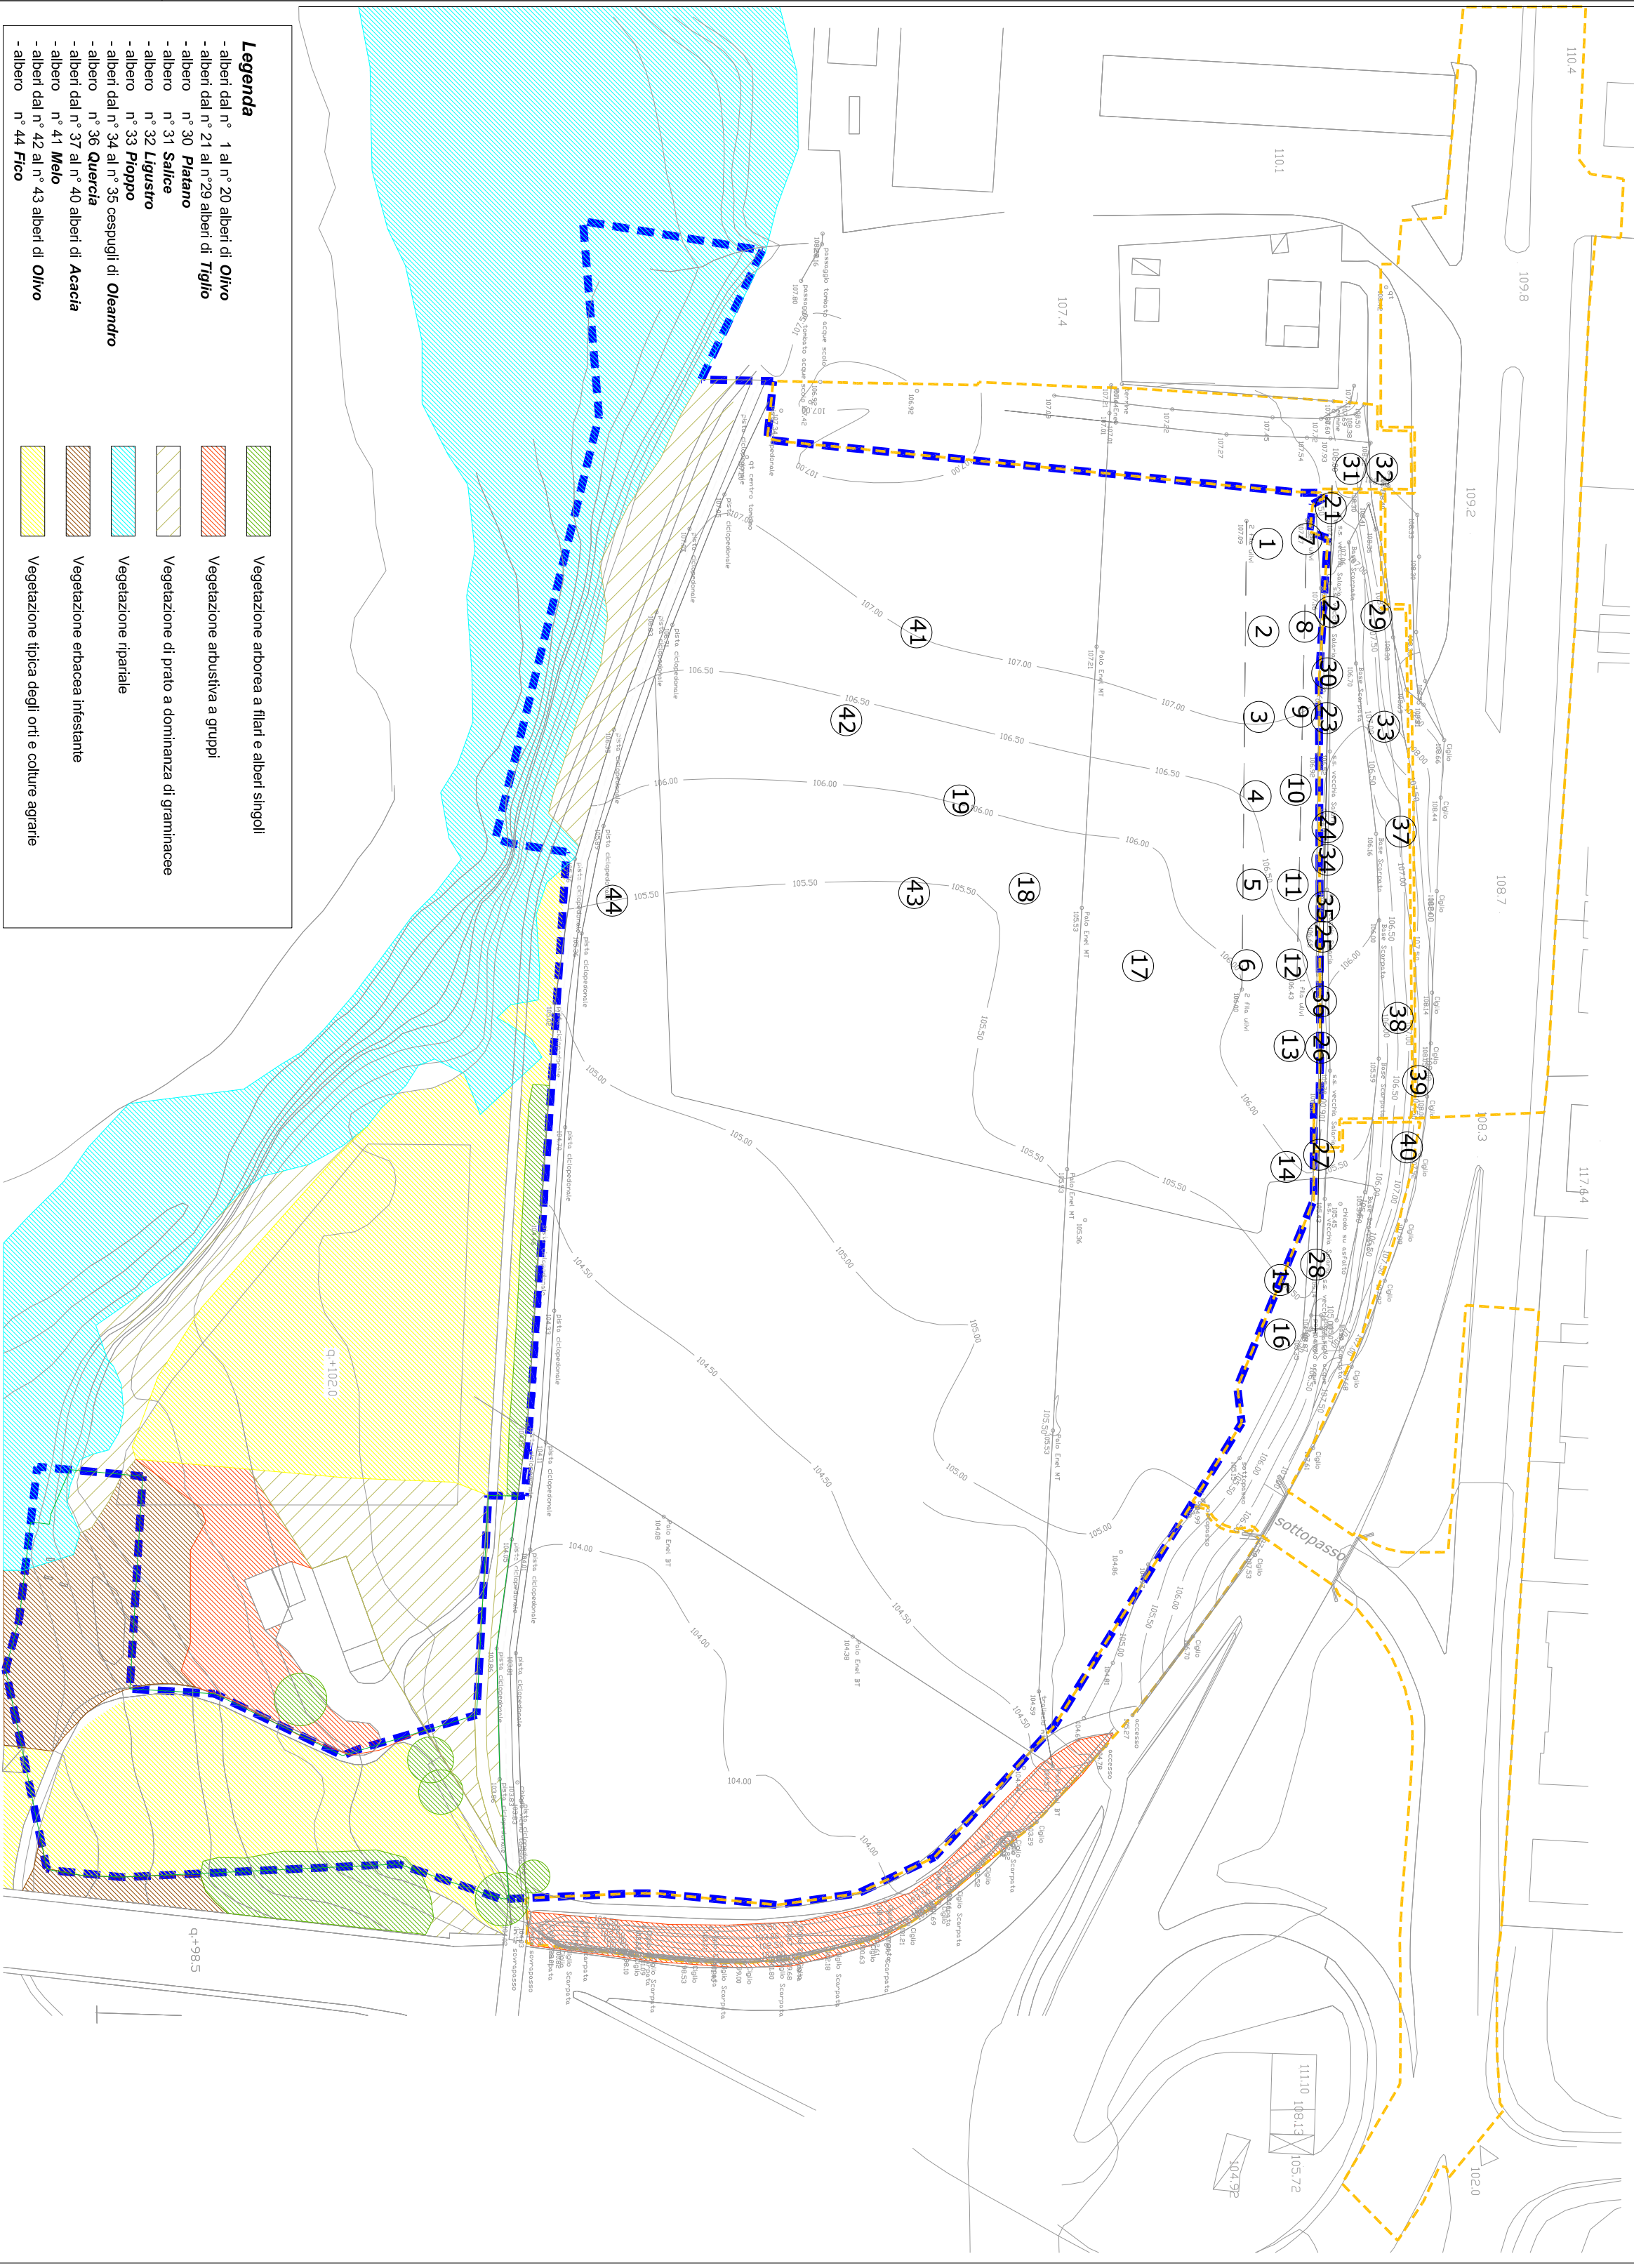

Legenda

- alberi dal n° 1 al n° 20 alberi di *Olivio*
- alberi dal n° 21 al n° 29 alberi di *Tiaggio*

- albero n° 30 **Platano**

-albero n° 31 **Salice**

- albero n° 32 Ligustro

= alberi dal n° 34 al n° 35

-albero n° 36 *Quercia*

- alberi dal n° 37 al n° 40

-albero n° 41 *Melo*

- alberi dal n° 42 al n° 43

- albedo 11 44 7160

- alberi dal n° 42 al n° 43

Vegetazione arborea a filari e alberi singoli

Vegetazione arbustiva a gruppi

Vegetazione di prato a dominanza di graminacee

Vegetazione ripariale

Vegetazione erbacea infestante

Vegetazione tipica degli orti e colture agrarie