C0MUNE DI ASCOLI PICENO
Provincia di Ascoli Piceno

PROGETTO ESECUTIVO
POLIGONO DI TIRO IN LOCALITA' FOSSO SANGUINETOLA
PROLUNGAMENTO, AGGIORNAMENTO E COMPLETAMENTO DELLO STAND DI TIRO DA 50 A 100 mt. PER ARMI DI 1^ CATEGORIA (8 linee) e PER ARMI DI 3^ CATEGORIA (6 linee) tot. linee 14

Pareri e nulla osta
1) Unione Italiana Tiro a Segno
Parere favorevole n. 676 in data 01-06-2007 prot. n. 405.
2) Comando Infrastrutture Centro
Ufficio Demanio e Servitù Militari - Firenze
Nulla Osta del 27-04-2015 prot. n. 3723 - Cod. id. MDSERV/AP 210 Ind.cl. 10.12.5.2.
3) Coni Regionale Marche
Parere favorevole n.0010/2017 - AP del 18-09-2017.

Committente : COMUNE DI ASCOLI PICENO

13 **ESECUTIVI ARCHITETTONICI** scala 1:20

Il progettista : arch. Gianfranco Tassoni
tel. 328 17 95 261

BOXES DI TIRO

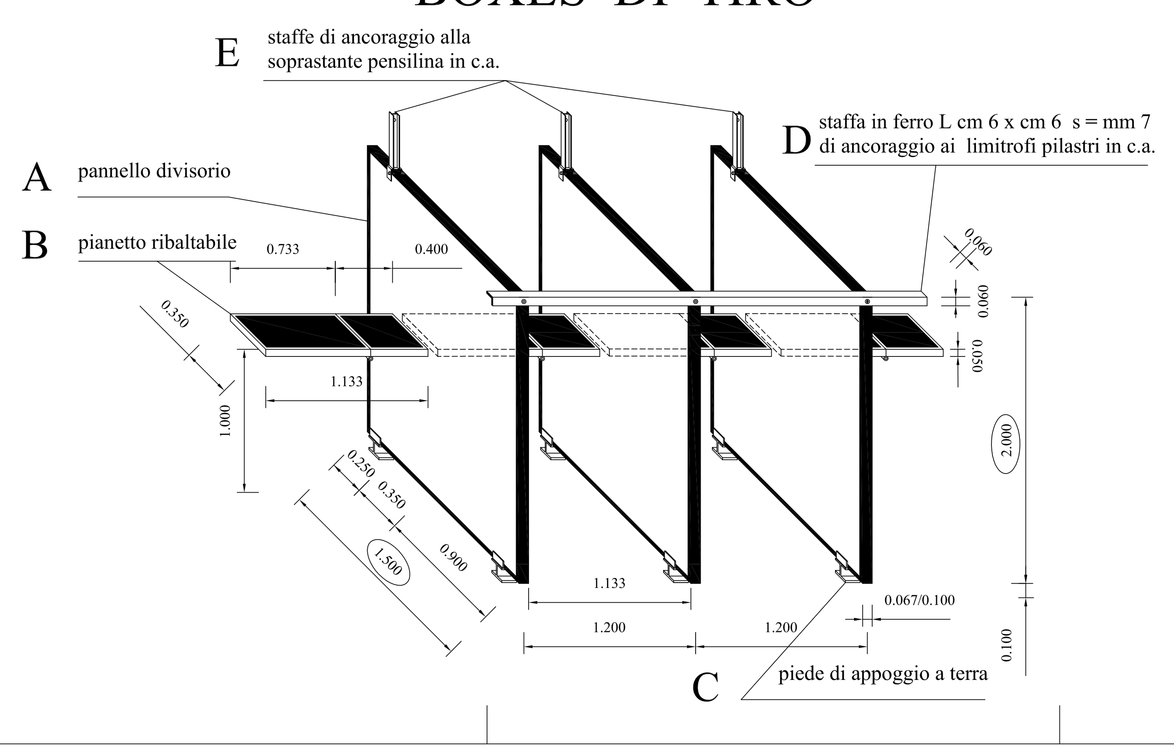

C piede di appoggio a terra

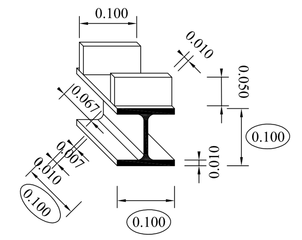

E staffe di ancoraggio alla soprastante pensilina in c.a.

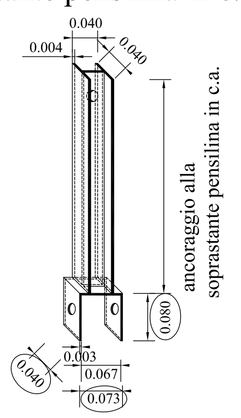

B pianetto ribaltabile

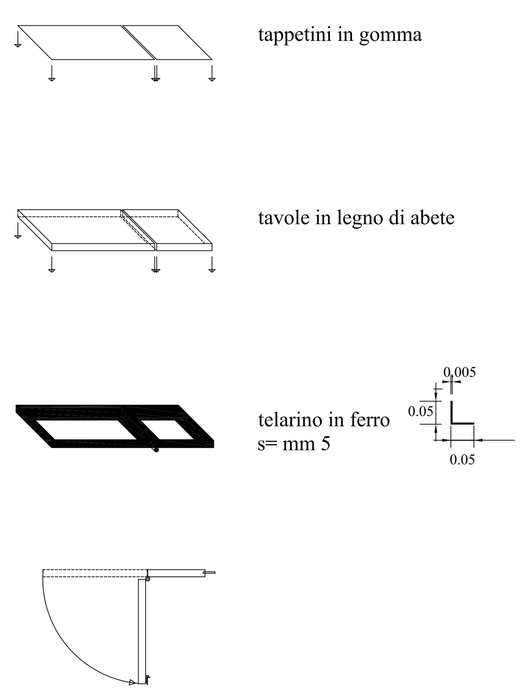

A pannello divisorio H m. 2.00

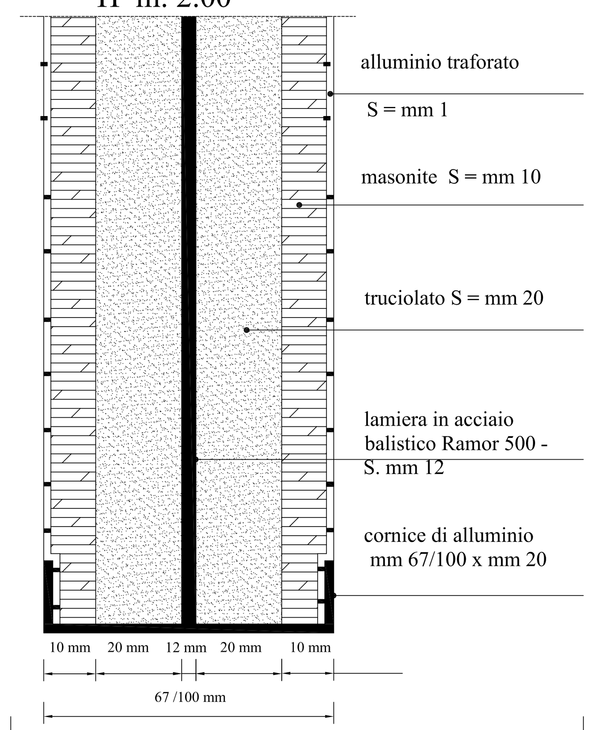

Pannello divisorio per postazione tiratori " tipo box di tiro marca CARP"

modello : **TS.91.002** Modulo costituito da lamiera interna in acciaio balistico di spessore 12 mm. Il box dovrà avere il collaudo presso il Banco Nazionale di Prova Armi Portatili, con certificazione manufatto conforme alle caratteristiche prescritte dalla **Classe FB6/NS della Norma ENI 522.**

CARATTERISTICHE TECNICHE
i setti separatori sono di dimensioni tali da permettere al tiratore di poter svolgere agevolmente tutte le operazioni relative alla esecuzione del tiro , in condizioni di sicurezza. La parete del box è costituita da una serie di materiali , assemblati in modo tale da impedire al colpo di oltrepassare la parete e di produrre rimbalzi pericolosi. La parete è costituita internamente con una lamiera in acciaio, su entrambi i lati della lamiera è inserito un pannello in truciolare ignifugo opportunamente distanziato, esternamente su entrambi i lati è rivestita con una lamiera in alluminio perforata, i materiali utilizzati oltre ad essere funzionali balisticamente, servono anche come barriera fonoassorbente. Sul perimetro esterno della parete è posta una cornice di contenimento a C, in alluminio. La parete è completa di mensola di appoggio con pianetto ribaltabile.

DATI TECNICI
Dimensioni : 15x150x250 cm (LxPxH)
Peso (TS.91.002) : 470kg