



COMUNE DI ASCOLI PICENO

"MEDAGLIA D'ORO AL VALORE MILITARE PER ATTIVITA' PARTIGIANA"
Provincia di Ascoli Piceno

DEMOLIZIONE E RICOSTRUZIONE TRIBUNA EST ED ADEGUAMENTI STRUTTURALI ED IMPIANTISTICI DELLO STADIO DEL DUCA - OPERE DI COMPLETAMENTO



PROGETTO ESECUTIVO

SINDACO:
Avv. Guido Castelli

PROGETTISTA IMPIANTI:
Dott. Ing. Rinaldo Lucarelli


PROGETTISTA ARCHITETTONICO:
Dott. Ing. Rinaldo Lucarelli

DIRIGENTE SETTORE:
Dott. Ing. C. Everard Weldon

GRUPPO DI PROGETTAZIONE:
geom. Gabriella Laorte amministrativo;
rag. Riri Roberto sig.ra Rina Serafini

Responsabile Unico Procedimento:
Dott. Ing. C. Everard Weldon



NUM. PROGR.	ELAB. NUMERO	STATO PROGETTO DI COMPLETAMENTO - SEZIONI E PARTICOLARI COSTRUTTIVI	Data
25f	A_012f		
SCALA ELABORATO			
1:50			
1:25			
1:10			dicembre 2016

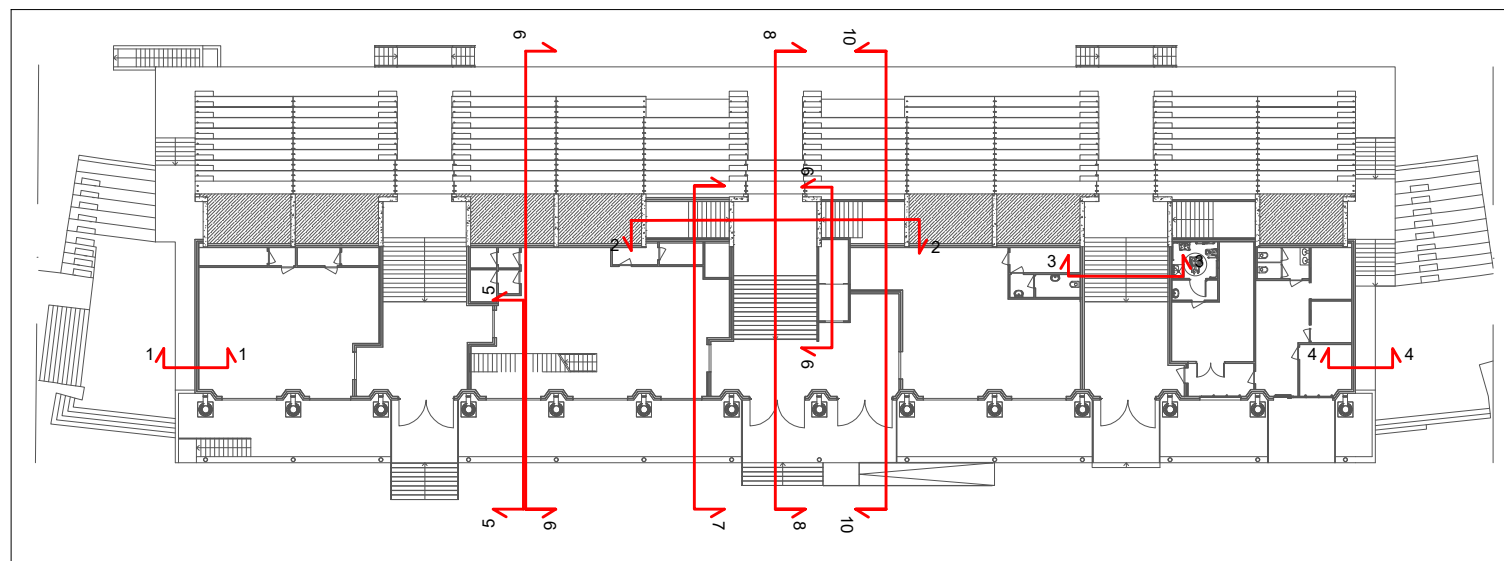


STRATIGRAFIE TIPO TAMPONAMENTI _ SCALA 1:10

PARETE P1_a	LOCALI FINITI (OGGETTO DI APPALTO)	LOCALI NON FINITI (NON OGGETTO DI APPALTO)
1 - Rasatura esterna 7 mm 2 - lastra tipo Knauf AQUAPANEL, o similare, 12,5 mm 3 - pannello tipo Knauf ISOROCCIA 110 80 mm su montante, o similare, da 100 mm 4 - lastra tipo Knauf DIAMANT, o similare, 12,5 mm 5 - camera non ventilata 85 mm 6 - pannello tipo Knauf MW35, o similare, 100 mm 7 - lastra tipo Knauf GKB+6 V, o similare, 12,5 mm 8 - lastra tipo Knauf DIAMANT, o similare, 12,5 mm		
PARETE P1_b		
1 - intonaco esterno 10 mm 2 - muro in C.A. 200 mm 3 - pannello tipo Knauf MW35, o similare, 100 mm 4 - lastra tipo Knauf GKB+6 V, o similare, 12,5 mm 5 - lastra tipo Knauf DIAMANT, o similare, 12,5 mm		
PARETE P1		
1 - Rasatura esterna 7 mm 2 - lastra tipo Knauf AQUAPANEL, o similare, 12,5 mm 3 - pannello tipo Knauf ISOROCCIA 110 80 mm su montante, o similare, da 100 mm 4 - lastra tipo Knauf DIAMANT, o similare, 12,5 mm 5 - camera non ventilata 10 mm 6 - pannello tipo Knauf MW35, o similare, 100 mm 7 - lastra tipo Knauf GKB+6 V, o similare, 12,5 mm 8 - lastra tipo Knauf DIAMANT, o similare, 12,5 mm		
PARETE P2		
1 - lastra tipo Knauf DIAMANT, o similare, 12,5 mm 2 - lastra tipo Knauf GKB, o similare, 12,5 mm 3 - materassino isolante tipo Knauf EXOVETRO 70 mm su profilo, o similare, 75 mm 4 - lastra tipo Knauf GKB, o similare, 12,5 mm 5 - lastra tipo Knauf A-Zero, o similare, 12,5 mm		
PARETE P3		
1 - lastra tipo Knauf DIAMANT, o similare, 12,5 mm 2 - lastra tipo Knauf GKB, o similare, 12,5 mm 3 - materassino isolante tipo Knauf EXOVETRO 70 mm su profilo, o similare, 75 mm 4 - lastra tipo Knauf GKB, o similare, 12,5 mm 5 - lastra tipo Knauf DIAMANT, o similare, 12,5 mm		
PARETE P4		
1 - muro in C.A. + tramezzo in blocchetti di cemento / parete P2 o P3 per passaggio impianti 2 - intercapedine aria 10 mm 3 - materassino isolante tipo Knauf EXOVETRO R, o similare, 70 mm 4 - lastra tipo Knauf DIAMANT, o similare, 12,5 mm		

SEZIONE 3 SCALA 1:25

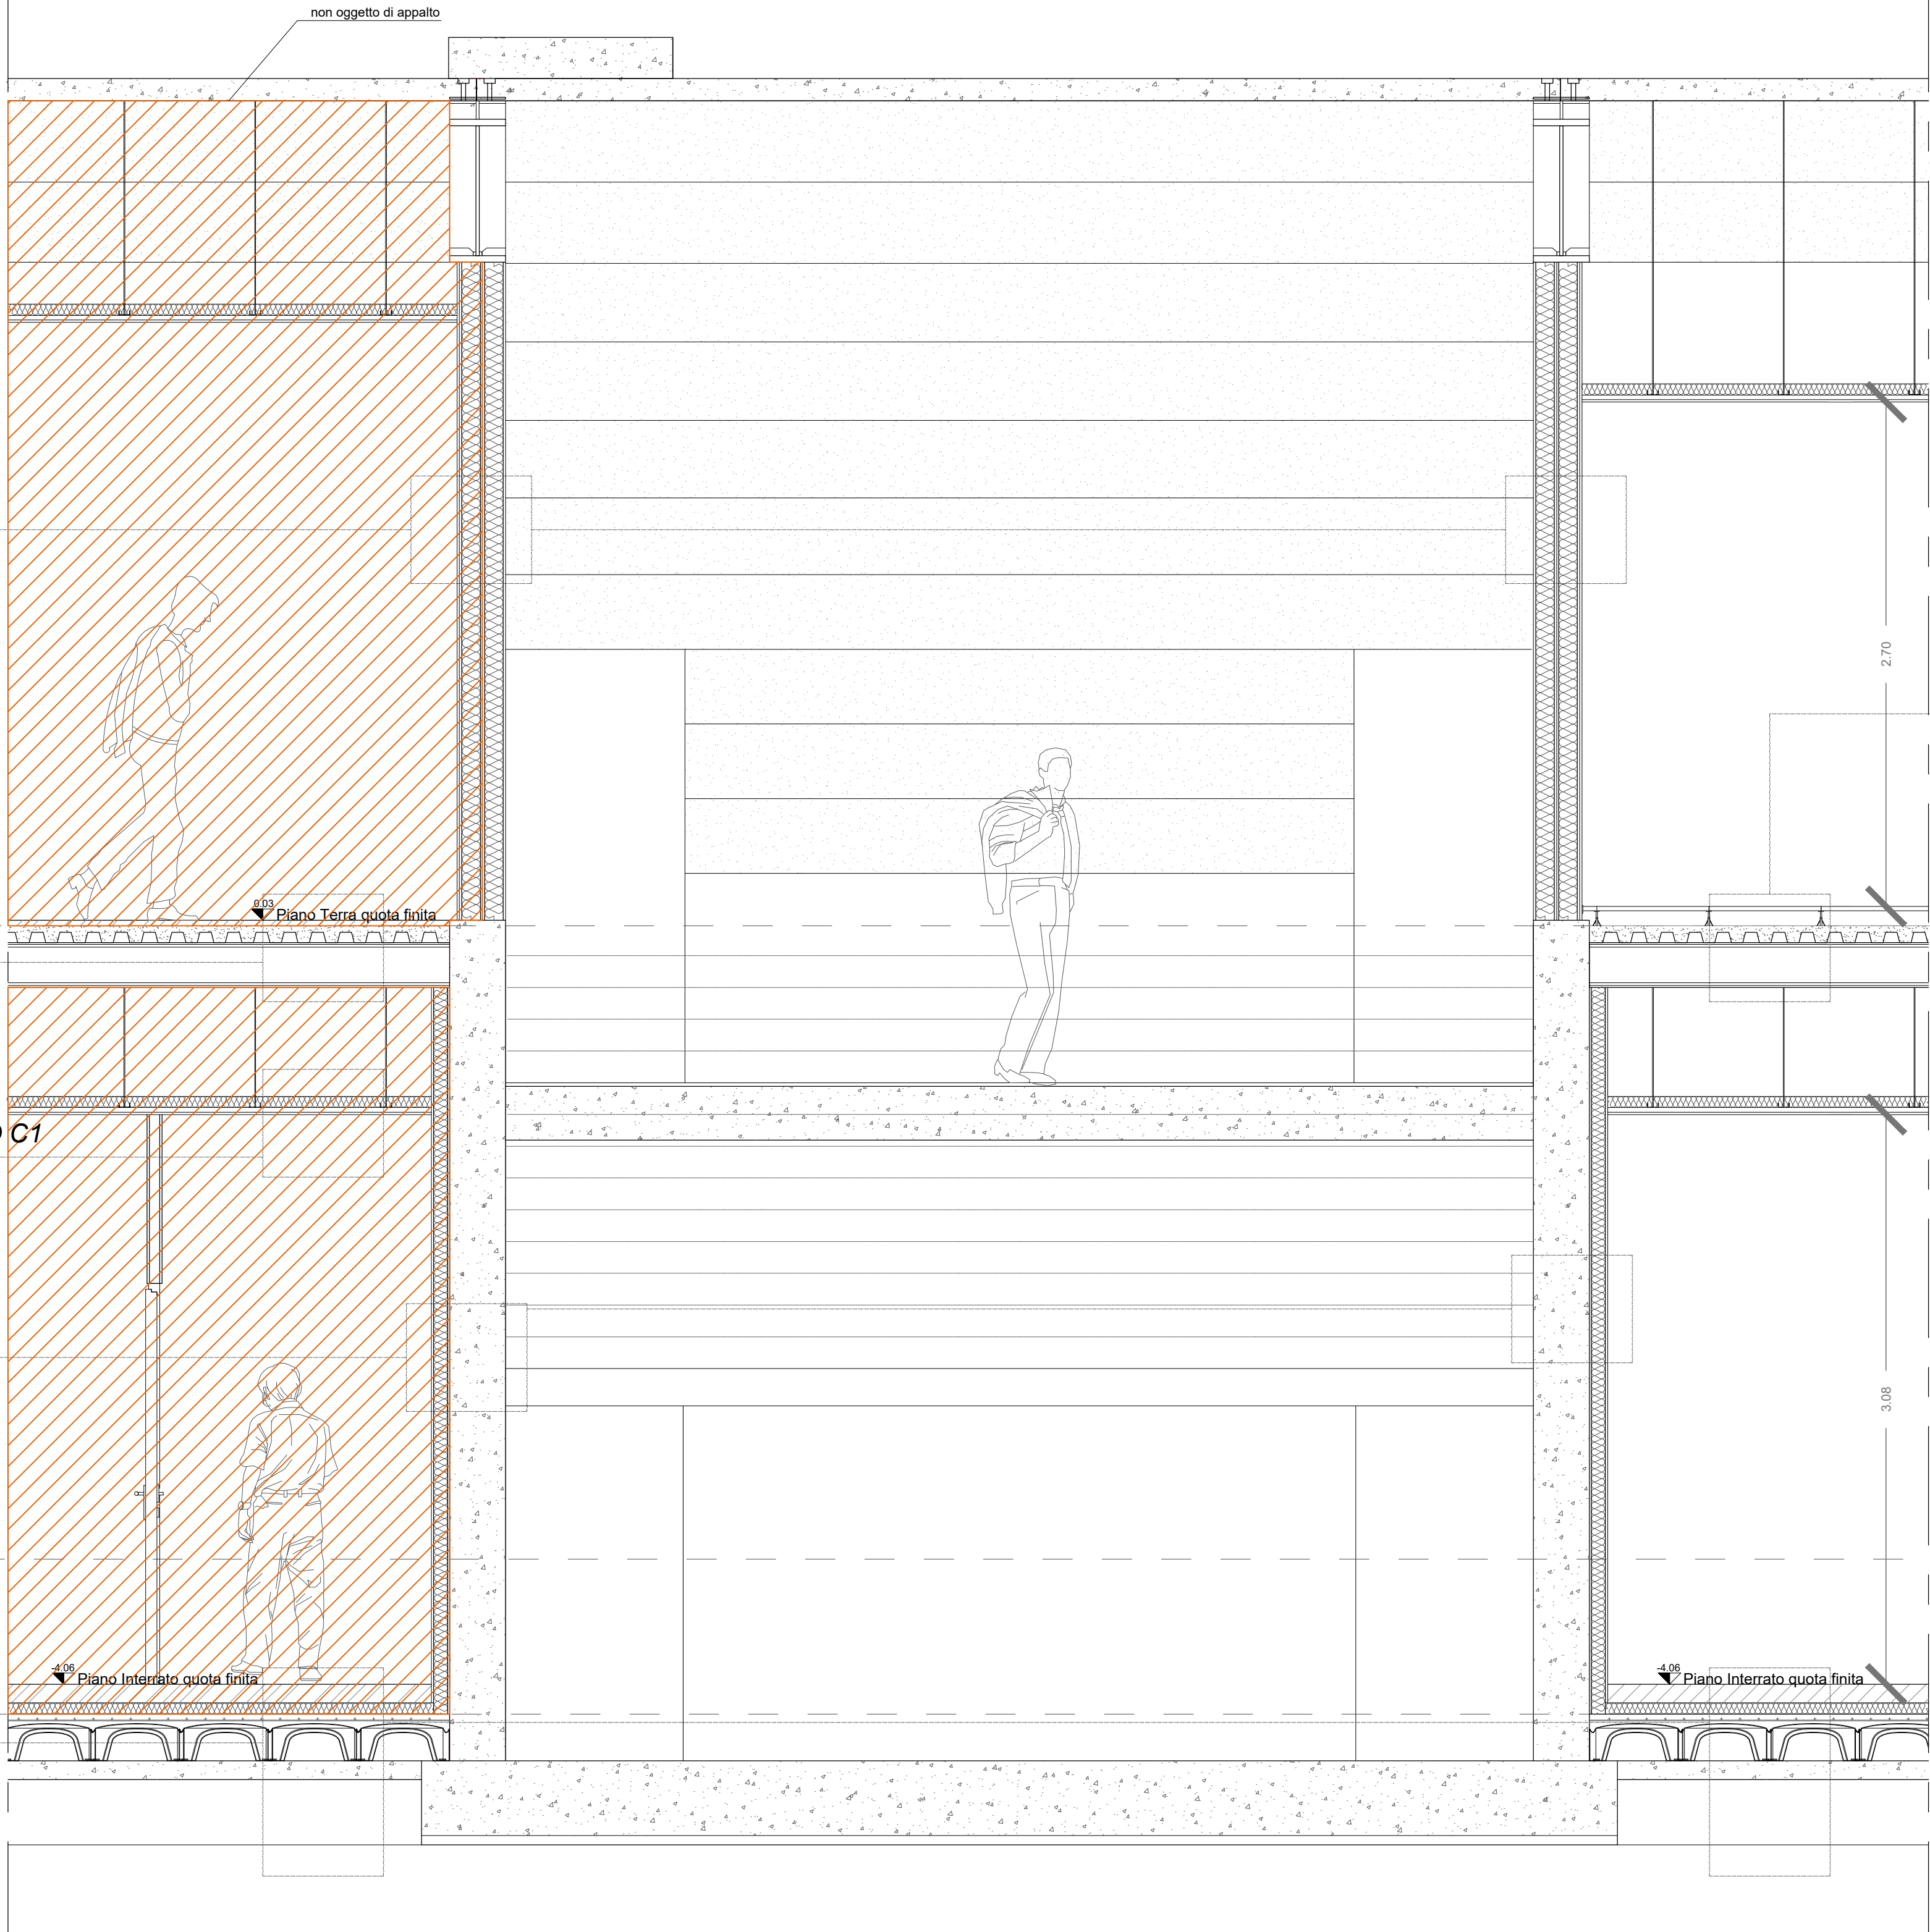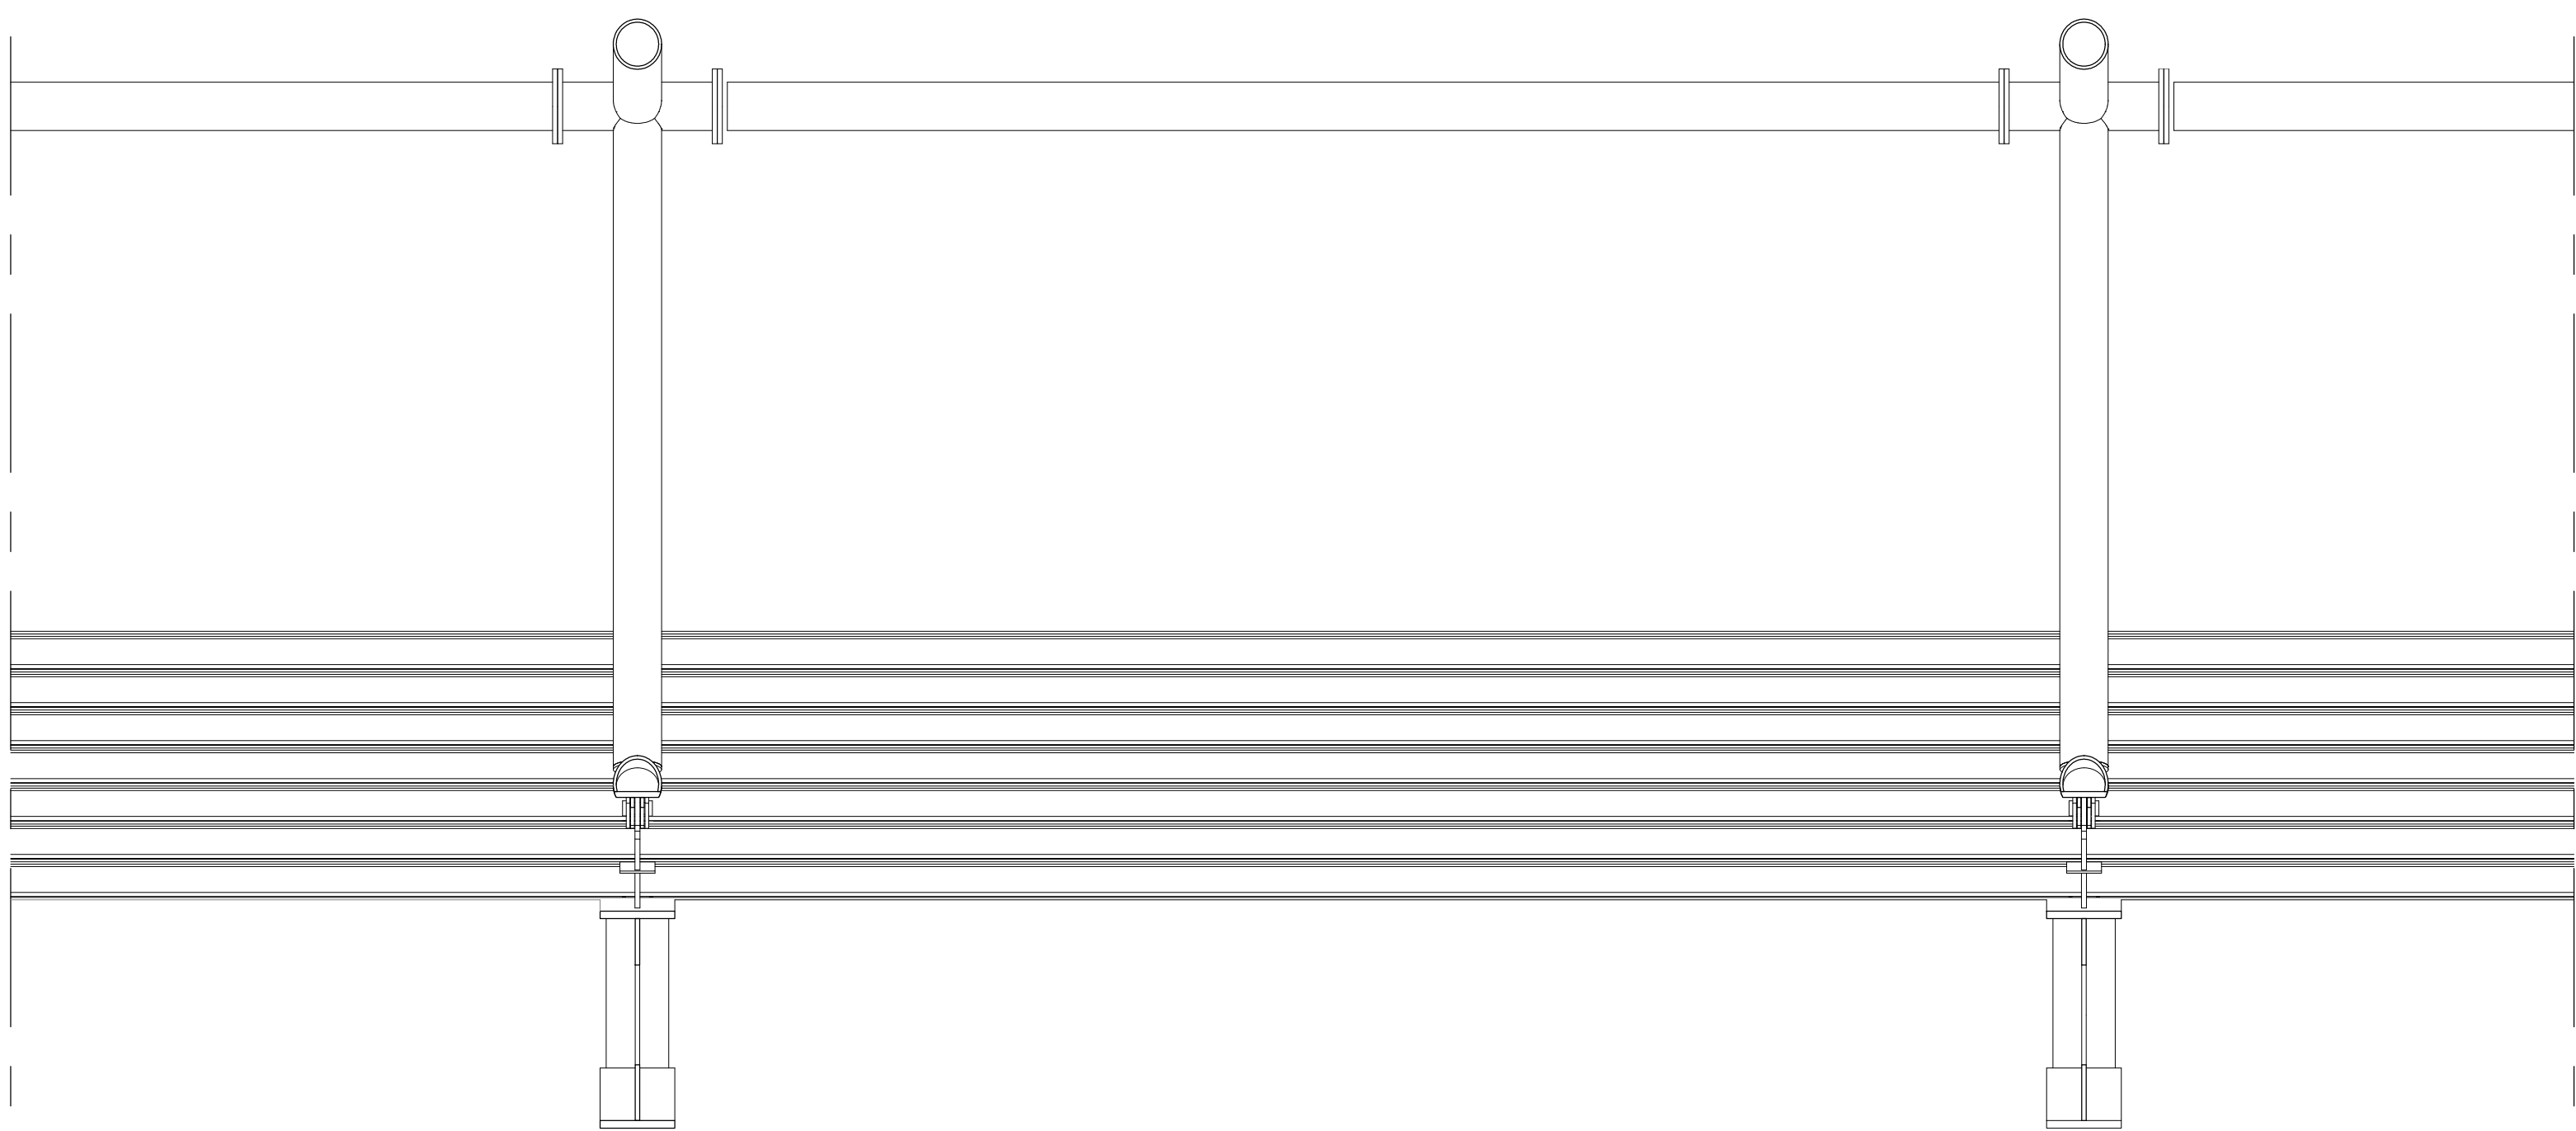

SEZIONE 9 SCALA 1:25

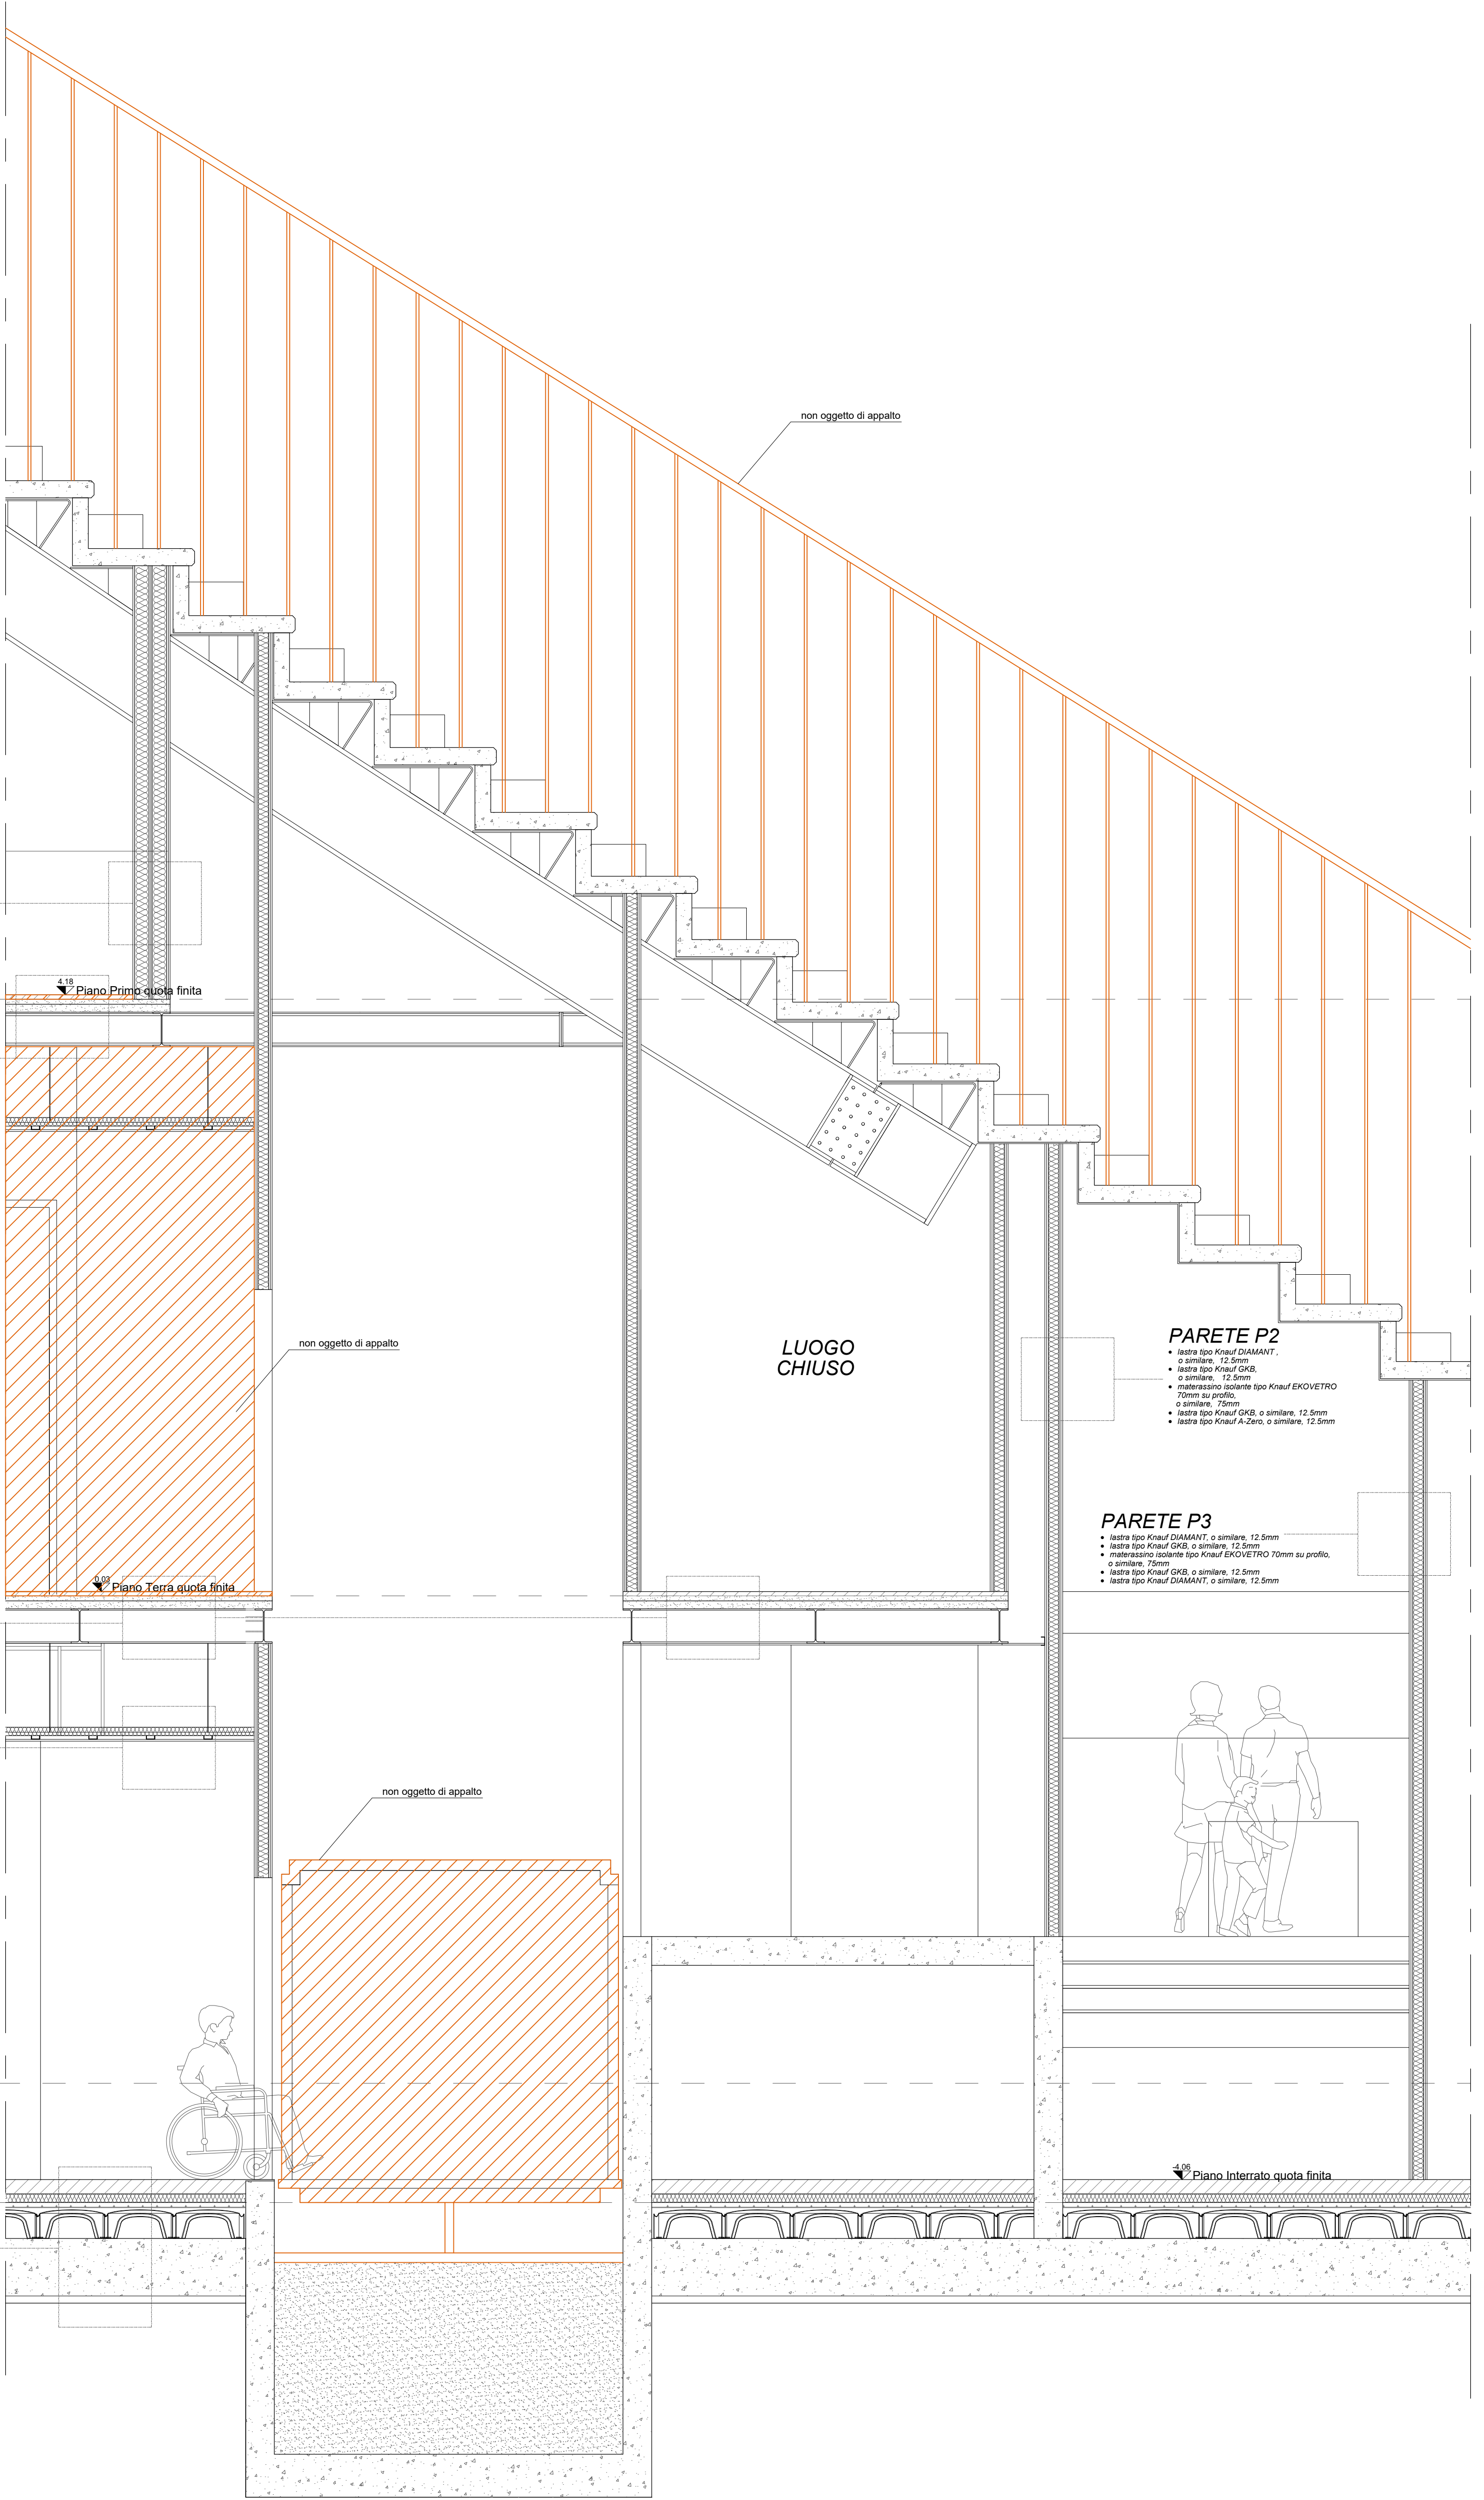

DETAGLIO PAVIMENTO FLOTTANTE _ SCALA 1:10

SOLAI S2
1 - pannelli per pavimento flottante 20 mm
2 - supporti per pannelli 80 mm
3 - massetto alleggerito con perle di polistirolo 90 mm
4 - lamiera grecata tipo EGB 210 o similare, 55 mm
5 - struttura in acciaio - trave IPE 240

