


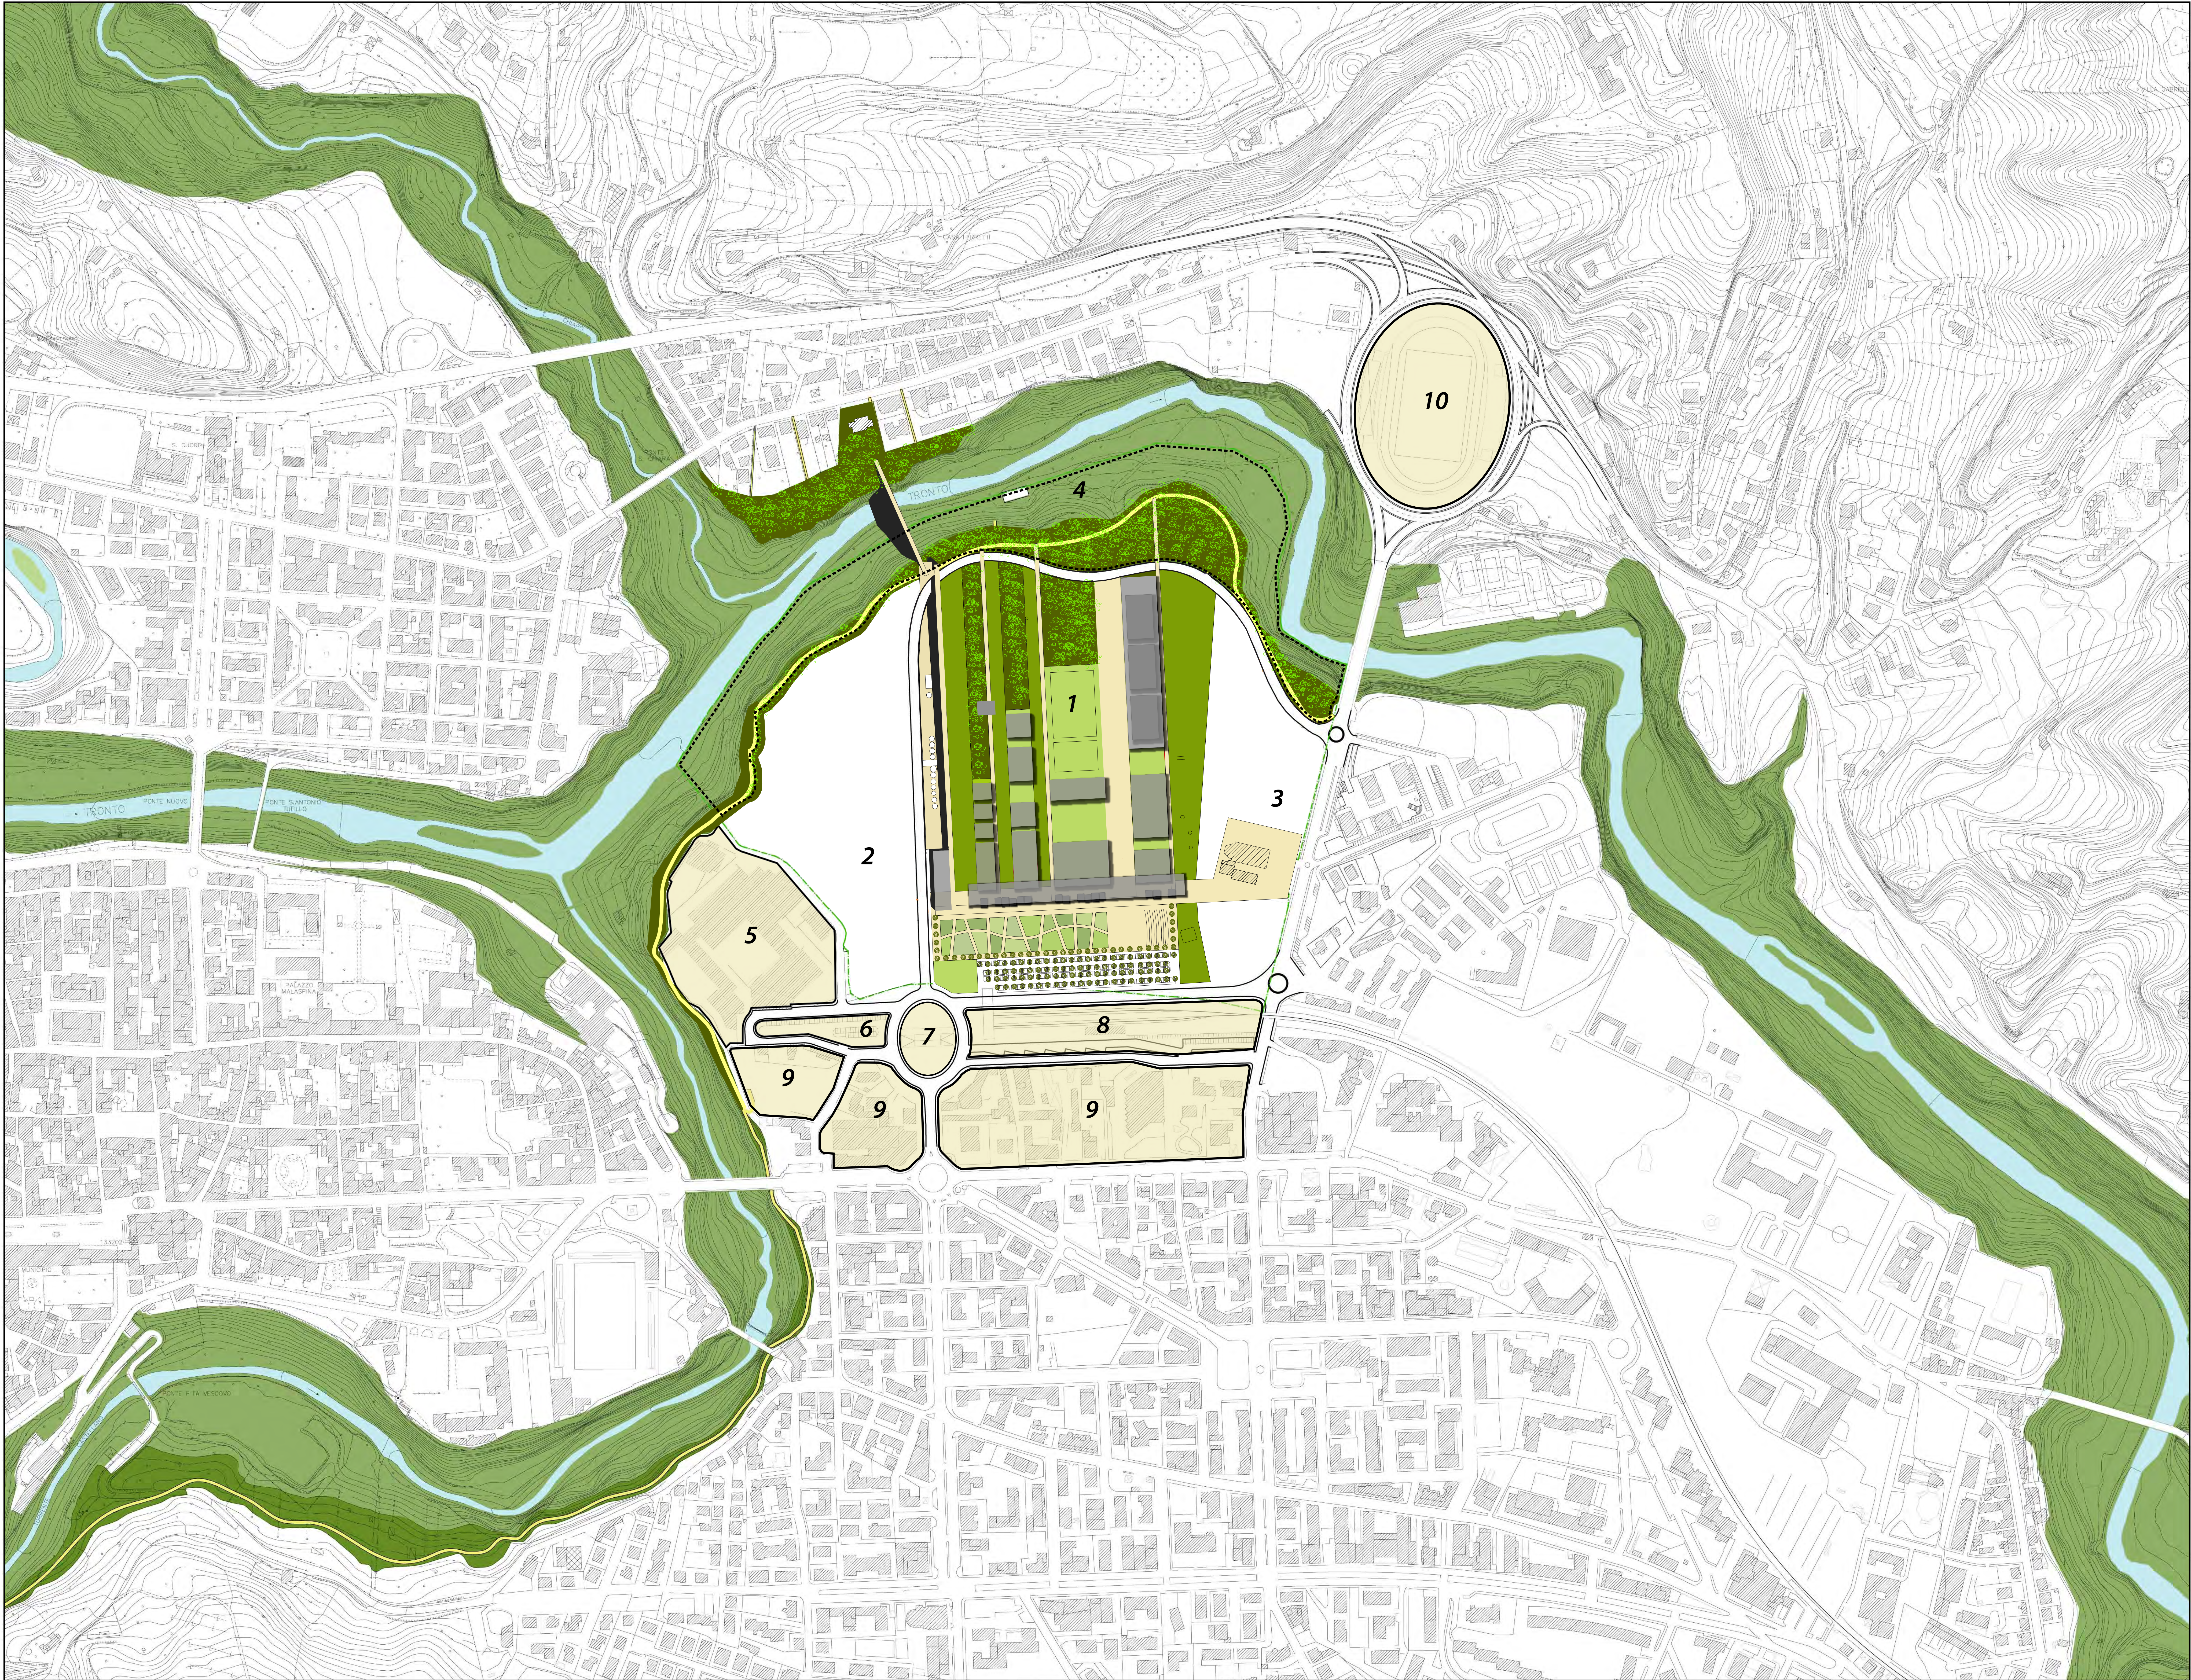

AREE INTERNE AL COMPENSORIO CARBON CON NUOVE DESTINAZIONI D'USO

1) AREA PER POLO SCIENTIFICO E TECNOLOGICO AVANZATO, VERDE ATTREZZATO PER LO SPORT E LA CULTURA (115.000 MQ)

2) AREA PER TIPOLOGIE ABITATIVE INNOVATIVE E RELATIVI SERVIZI (45.500 MQ)

3) AREE PER VOLUMETRIE RESIDENZIALI E RELATIVE ATTREZZATURE (24.500 MQ)

4) SUPERFICIE A PARCO NATURALE FLUVIALE (59.000 MQ)

AREE ESTERNE AL COMPENSORIO CARBON DA RICONSIDERARE IN SEDE DI PREVISIONE URBANISTICA

5) AREA DA SOTTOPORRE A RIQUALIFICAZIONE URBANISTICA

6) AREA A PARCHEGGIO PUBBLICO

7) RECUPERO EDIFICIO VECCHIA STAZIONE F.S. AD USO PUBBLICO

8) AREA NUOVO TERMINAL INTERMODALE FERROVIA /BUS

9) AREE CON DESTINAZIONE D'USO DEFINITA NEL PRG VIGENTE

10) AREA PER ATTREZZATURE AD USO PUBBLICO

NUOVA VIABILITA'

PERCORSI PEDONALI E CICLABILI

LIMITE DI PROPRIETA'

LIMITE SITO PRODUTTIVO

VERDE ATTREZZATO

VERDE GOLENALE

PROGETTO PRELIMINARE DI RICONVERSIONE DELL'AREA SGL CARBON A POLO SCIENTIFICO/TECNOLOGICO																		
Incarico: PROGETTAZIONE URBANA - Facoltà di Architettura - Dipartimento PROCAM dell'Università di Camerino																		
Coordinatore e responsabile scientifico: Umberto Cao																		
CRONOGRAMMA DELLE ATTIVITÀ																		
(Convenzione SVIM-PROCAM)																		
ATTIVITÀ		RESPONSABILE	GENNAIO '09				FEBBRAIO '09				MARZO '09				APRILE '09			
			1	2	3	4	1	2	3	4	1	2	3	4	1	2	3	4
A	Ricerca cartografica e materiali di base	PROCAM																
	Analisi della situazione dell'esistente	PROCAM																
	Analisi critica della zona interiore	PROCAM																
	Proposta di intervento urbanistico	PROCAM																
	Proposta di intervento urbanistico	PROCAM																
Approvazione della proposta di intervento			CONLINE															
B	Indagini pre-progettuali	PROCAM																
Gruppo di lavoro: "Coordinamento Progettazione Interdisciplinare su urbanità"																		
Gruppo di lavoro: "Progettazione Urbanistica e ambientale"																		
Gruppo di lavoro: "Valutazione ed analisi economico-finanziaria" (PARTNER)																		

UNIVERSITÀ DEGLI STUDI DI CAMERINO - FACOLTÀ DI ARCHITETTURA
AMMINISTRAZIONE PROVINCIALE DI ASCOLI PICENO
AMMINISTRAZIONE COMUNALE ASCOLI PICENO

CONVENZIONE TRA SVIM SVILUPPO MARCHE S.p.A. E DIPARTIMENTO PROCAM PROGETTAZIONE E COSTRUZIONE DELL'AMBIENTE

PROGETTO PRELIMINARE DI RICONVERSIONE DELL'AREA SGL CARBON A POLO SCIENTIFICO TECNOLOGICO

GRUPPO DI LAVORO

Coordinatore e responsabile scientifico
prof. arch. UMBERTO CAO

Progettazione urbana e architettonica
prof. arch. UMBERTO CAO
doc. arch. LUIGIO COCCIA
doc. arch. MARCO DIAMANTINO
doc. arch. GUIDO DI NINNO
Indagini e ipotesi strutturali
prof. ing. ANDREA DALL'ASTA
prof. ing. GIACOMO LONZI
Progettazione tecnologico-ambientale
prof. arch. MASSIMO PIERROCCI
doc. ing. ROBERTO COCCIA
doc. arch. SONIA CALVELLI
Progettazione del paesaggio
prof. arch. CRISTIANO FERRARO DI FRANCA
Collaboratori
arch. SARA CROZZI
arch. GIACOMO LONZI
arch. ANNA MARIA VELLI

QUADRO RIEPILOGATIVO DEGLI ELABORATI

☐ FASE A

A.1 ☐ INQUADRAMENTO GENERALE
A.1.1 ☐ INDAGINE PRELIMINARE
A.1.2 ☐ INDAGINE PRELIMINARE
A.1.3 ☐ INDAGINE PRELIMINARE
A.2 ☐ ANALISI DELLE RELAZIONI E DELL'ASSETTO INFRASTRUTTURALE
A.3 ☐ ANALISI CRITICA DELL'AREA QUADRO
A.4 ☐ PROPOSTA DI RASSEGNO QUADRO INFRASTRUTTURALE E ACCESSIBILITÀ ALTERNATIVA
A.5 ☐ PROPOSTA DI RASSEGNO AREE CRITICHE

☒ FASE B

B.1 ☐ AMBITO URBANISTICO A DESTINAZIONE PROVVISORIA
B.2 ☒ A. SISTEMA DEL VERDE ALL'INTERNO DEL P.S.T.

B. PRIME IPOTESI PROGETTUALI

SCALA 1:2000

DATA FEBBRAIO 2009

ELABORATO **B.2**