



COMUNE DI ASCOLI PICENO

SETTORE PIANIFICAZIONE E PROGETTAZIONE URBANISTICA

**PROVINCIA DI ASCOLI PICENO
COMUNE DI ASCOLI PICENO**

**ACCORDO DI PROGRAMMA
PER L'ATTUAZIONE DI UN INTERVENTO URBANISTICO DI RIQUALIFICAZIONE DI
UN'AREA SITA IN LOCALITA' MONTICELLI**

Proposta di intervento "n. 38 - area ex Rendina"
Programma di Riqualificazione Urbana e Sviluppo Sostenibile del Territorio - PRUSS
Decreto Ministeriale 8 ottobre 1998 - Accordo Quadro del 18 luglio 2002

PROGETTO DEFINITIVO
PARCO PUBBLICO ATTREZZATO DI CESSIONE

Tav. PA 06 - AP

**INQUADRAMENTO DEL PROGETTO DEL PARCO NELL'AMBITO DEL PROGRAMMA COMPLESSIVO DEGLI INTERVENTI
PLANIMETRIA DI PROGETTO**

Adeguamento della proposta alle osservazioni avanzate dagli enti competenti in sede di conferenza dei servizi del 16/7/2012

Scala 1:1000

Data: Settembre 2012

SOGGETTO PROPONENTE
PROGETTO SVILUPPO S.r.l.
Via Sandro Totti n. 10 - 60131 Ancona

PROGETTISTI

Ing. Piervincenzo Cittadini
Arch. Salvatore Colletti
Arch. Michela Giammarini


IL DIRIGENTE DEL SETTORE URBANISTICA
Ing. Cristoforo Everard Weldon

RESPONSABILE DEL PROCEDIMENTO


Arch. Ugo Galanti

IL SINDACO
L'ASSESSORE ALL'URBANISTICA

Dott. Avv. Guido Castellani
Geom. Luigi Lattanzi

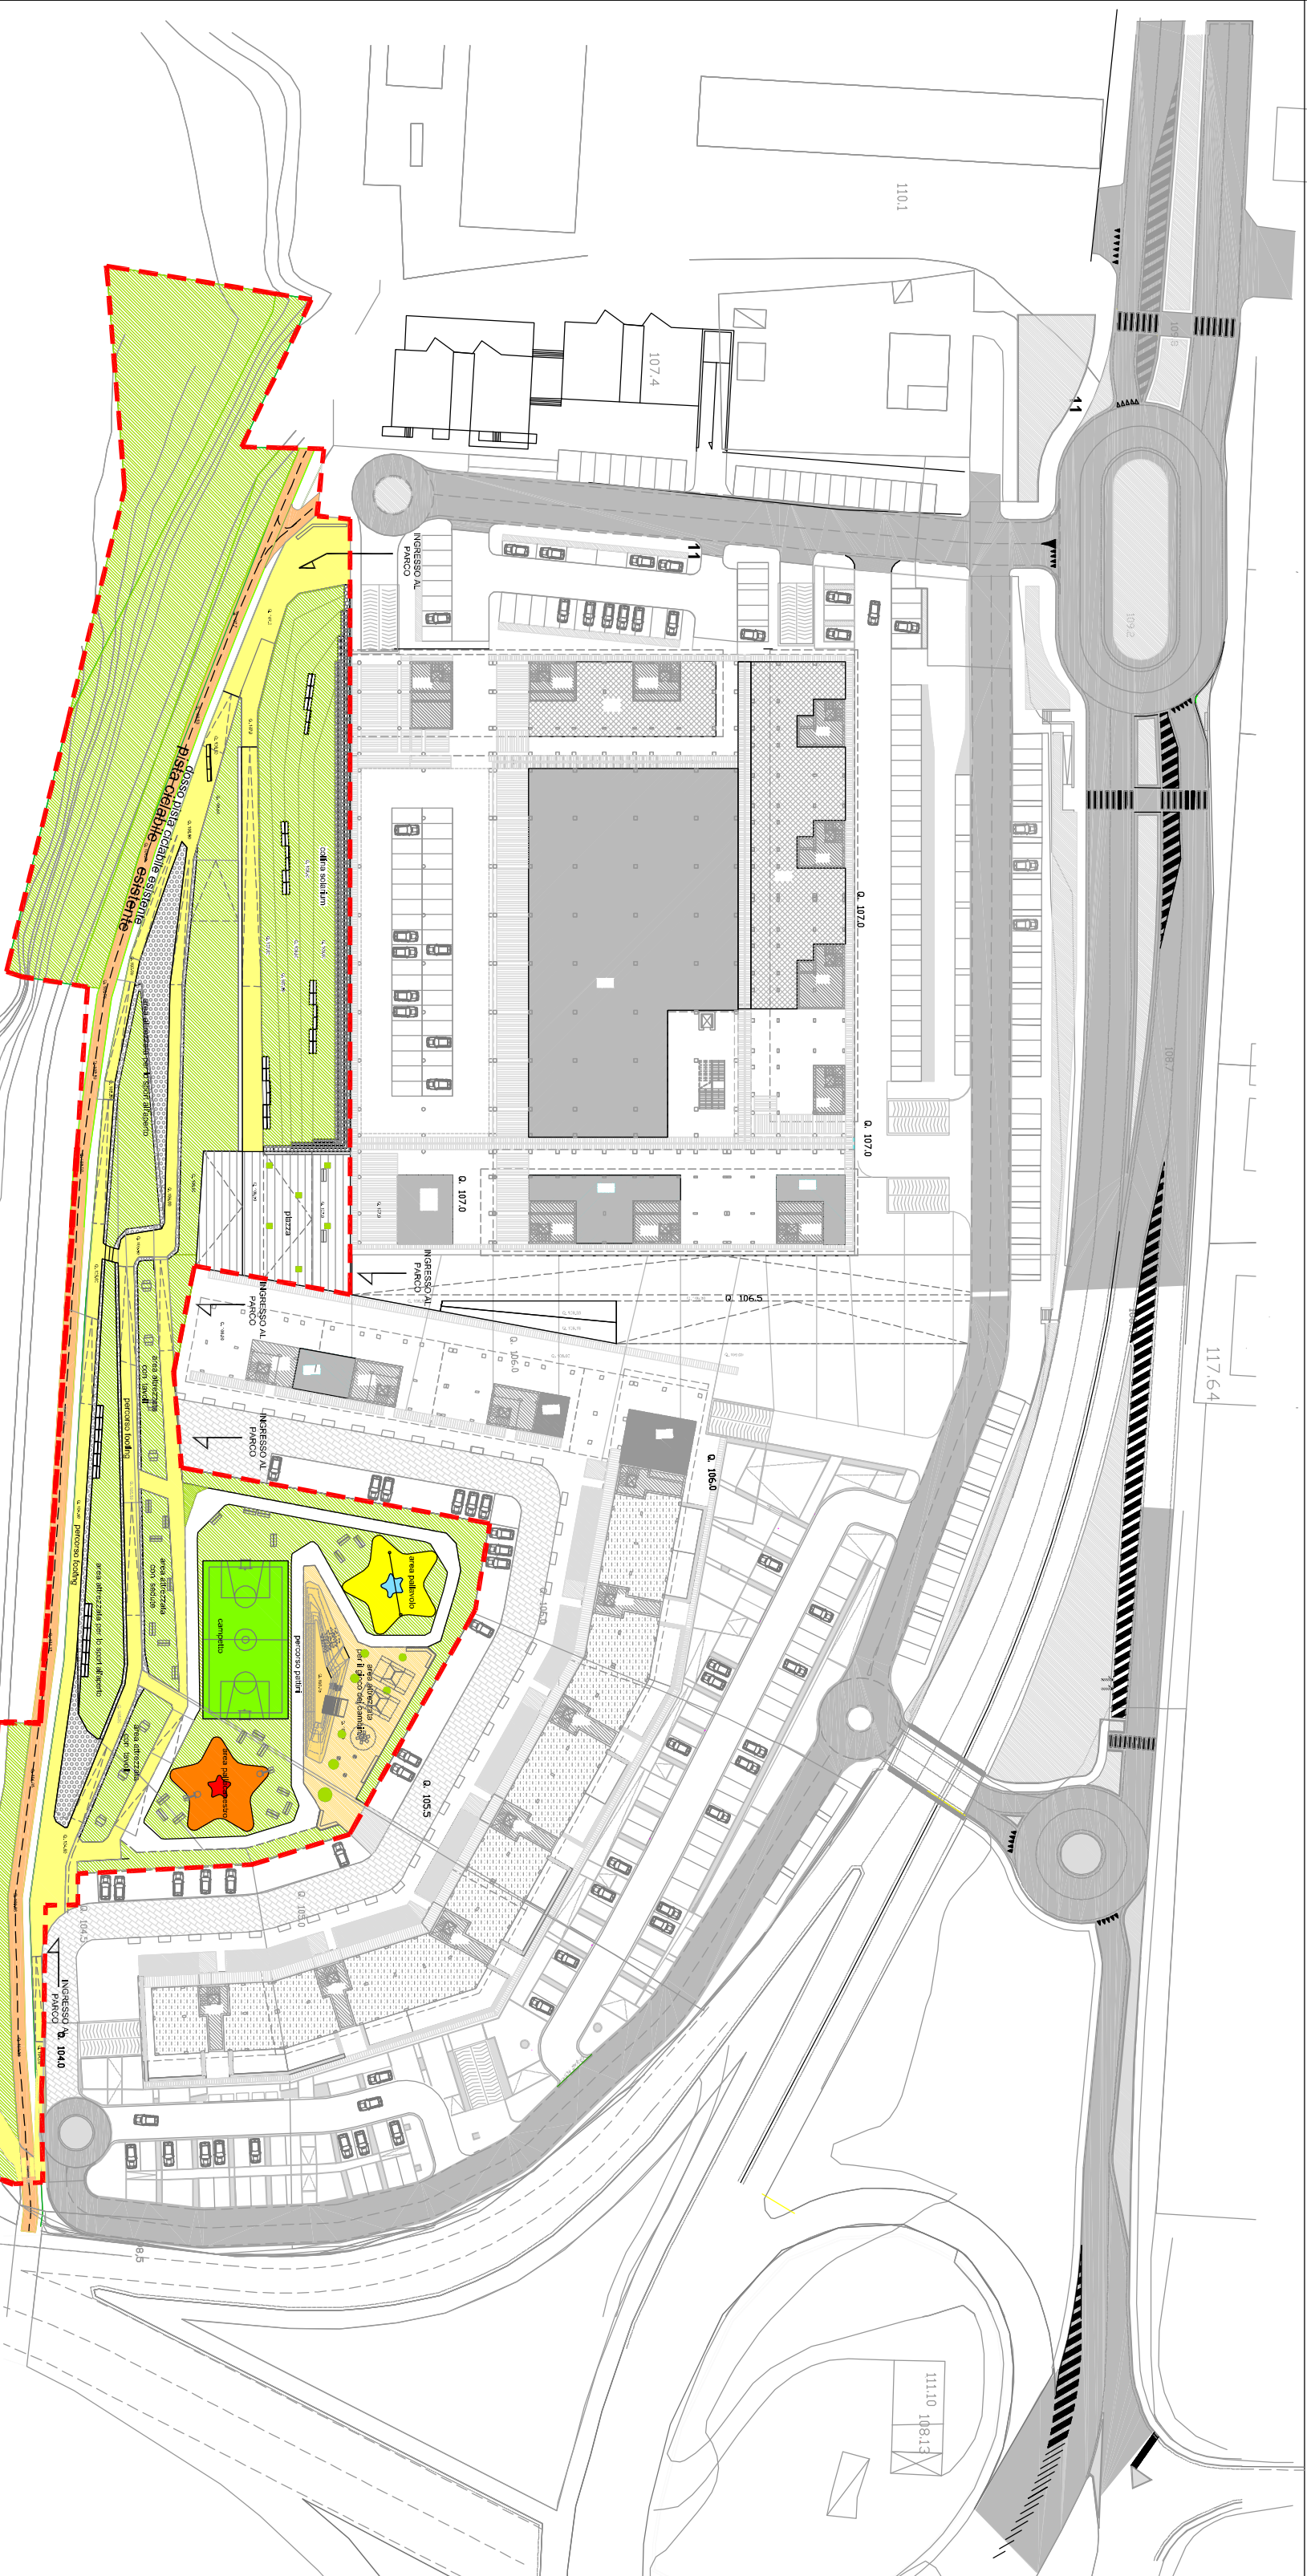

SCHEMA FUNZIONALE PARCO

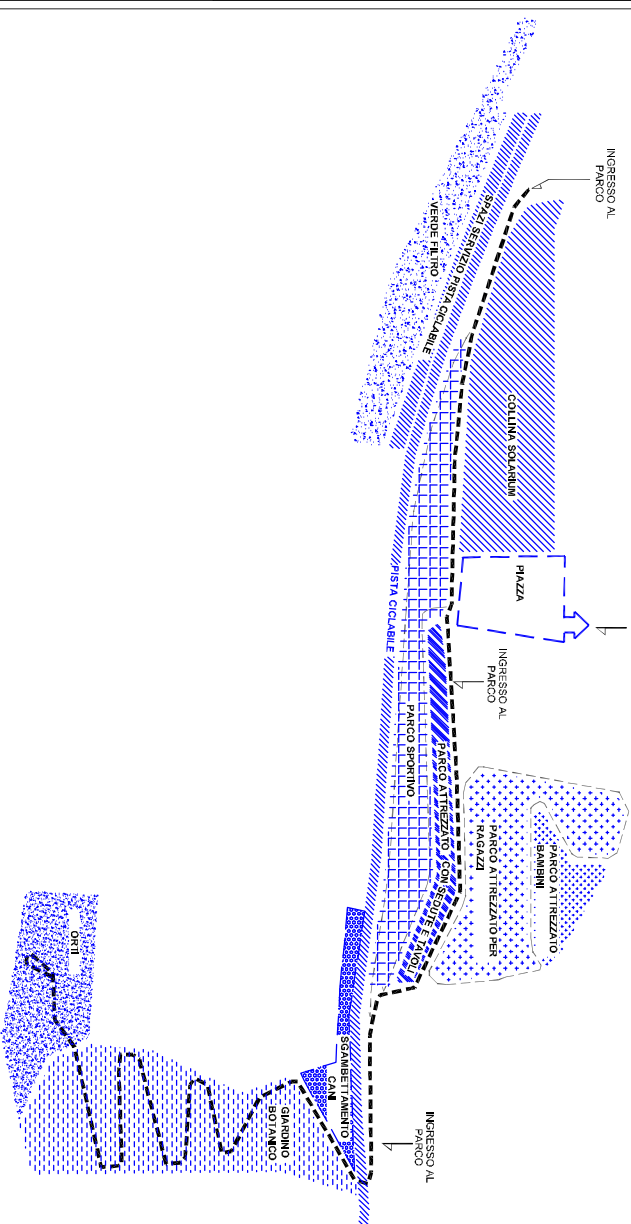

- | | | |
|---|---|--|
|  |  | piato |
|  |  | ghiale- ghiaietto |
|  |  | pavimentazioni pedonali in stabilizzato naturale |
|  |  | pavimentazioni piazza |
|  |  | pavimentazioni in gomma antitrauma |
|  |  | pavimentazioni in battuto di cemento liscio e colorato |
|  |  | pavimentazioni |