

COMUNE DI ASCOLI PICENO
Provincia di Ascoli Piceno

PROGETTO ESECUTIVO
POLIGONO DI TIRO IN LOCALITA' FOSSO SANGUINETOLA
PROLUNGAMENTO, AGGIORNAMENTO E
COMPLETAMENTO DELLO STAND DI TIRO DA 50 A 100
mt. PER ARMI DI 1^ CATEGORIA (8 linee) e PER ARMI DI
3^ CATEGORIA (6 linee) tot. linee 14

Pareri e nulla osta

1) **Unione Italiana Tiro a Segno**
Parere favorevole n. 676 in data 01-06-2007 prot. n. 405.
2) **Comando Infrastrutture Centro**
Ufficio Demanio e Servizi Militari - Firenze
Nulla Osta del 27-04-2015 prot. n. 3723 - Cod. id. MDSERV/AP
210 Ind.cl. 10.12.5.2.
3) **Coni Regionale Marche**
Parere favorevole n.0010/2017 - AP del 18-09-2017.


Committente : COMUNE DI ASCOLI PICENO

DATA: 15/12/2017

C23a

ESECUTIVI c.a.
PIANTA FONDAZIONI scala 1:50

Il progettista : arch. Gianfranco Tassoni
tel. 328 17 95 261

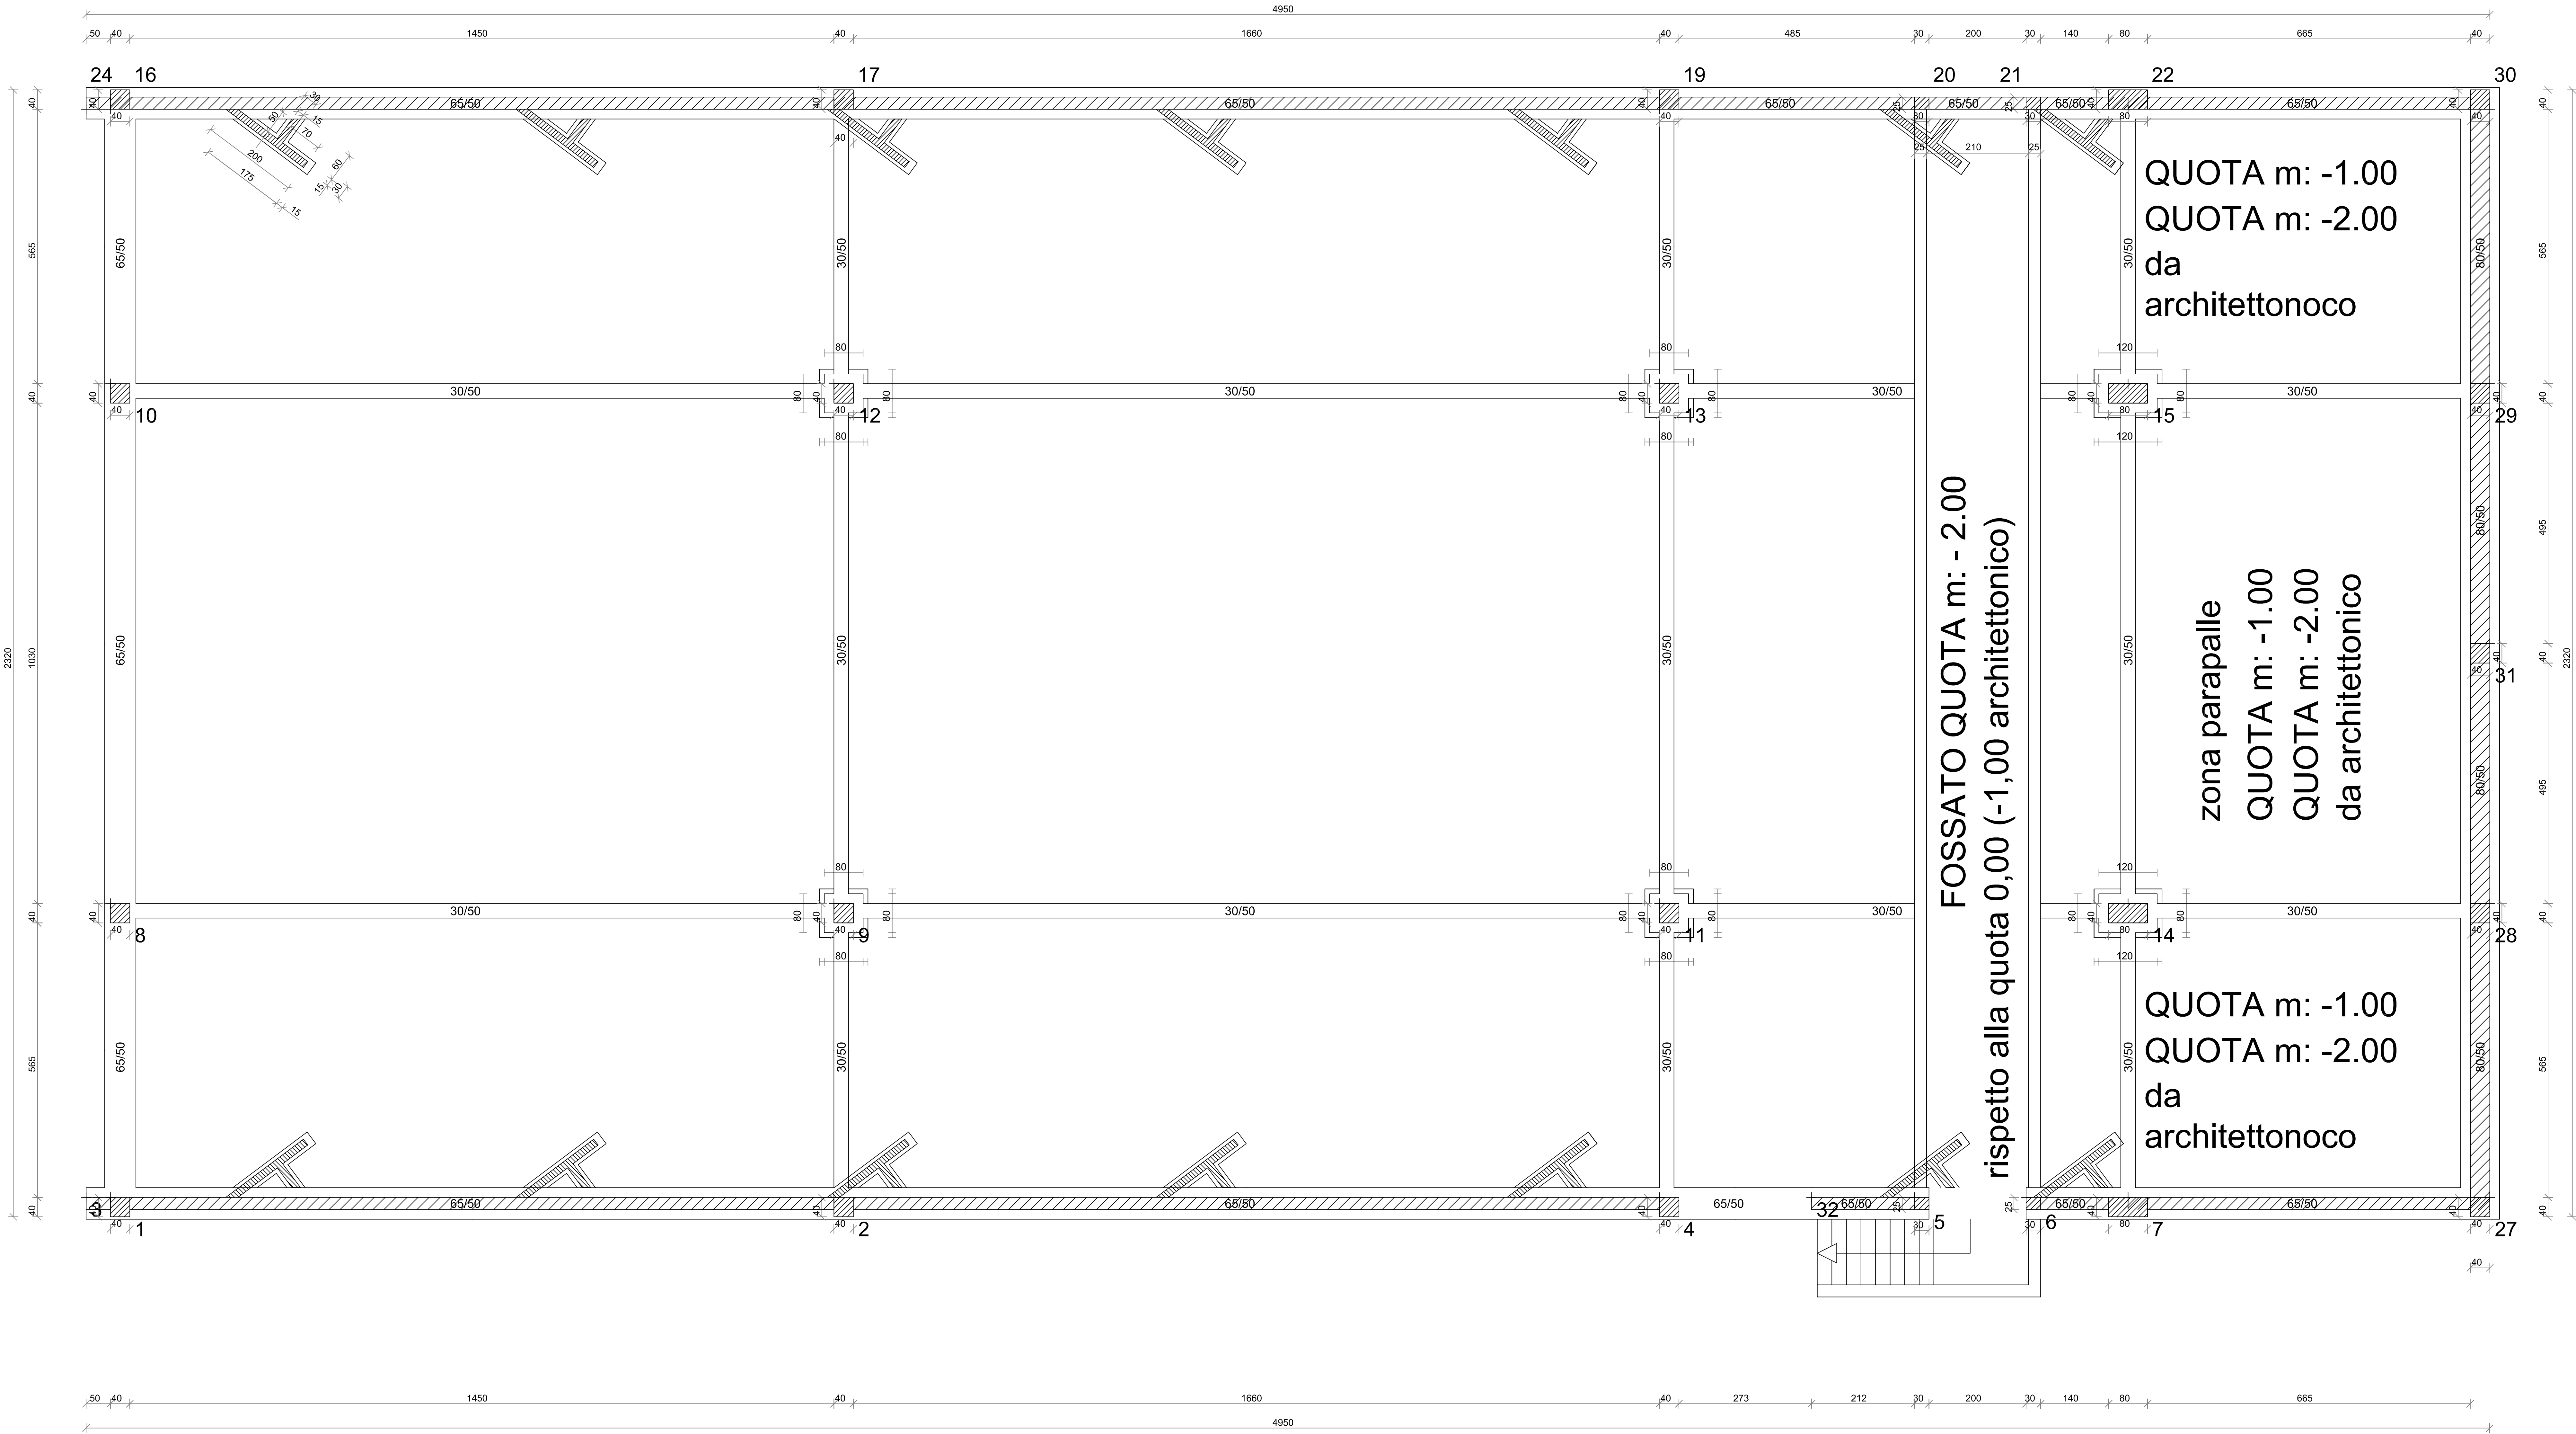

PIANTA IMPALCATO QUOTA m: 0.00