COMUNE DI ASCOLI PICENO

SETTORE PIANIFICAZIONE E PROGETTAZIONE URBANISTICA

PROVINCIA DI ASCOLI PICENO
COMUNE DI ASCOLI PICENO

ACCORDO DI PROGRAMMA
PER L'ATTUAZIONE DI UN INTERVENTO URBANISTICO DI RIQUALIFICAZIONE DI UN'AREA SITA IN LOCALITA' MONTICELLI

Proposta di intervento "n. 38 - area ex Rendina"
Programma di Riqualificazione Urbana e Sviluppo Sostenibile del Territorio - PRUSST
Decreto Ministeriale 8 ottobre 1998 - Accordo Quadro del 18 luglio 2002

PROGETTO URBANISTICO DI VARIANTE AL P.E.E.P. MONTICELLI

Tav. PU 14 - AP

PLANOVOLUMETRICO DI PROGETTO

Adeguamento della proposta alle osservazioni avanzate dagli enti competenti in sede di conferenza dei servizi del 16/7/2012
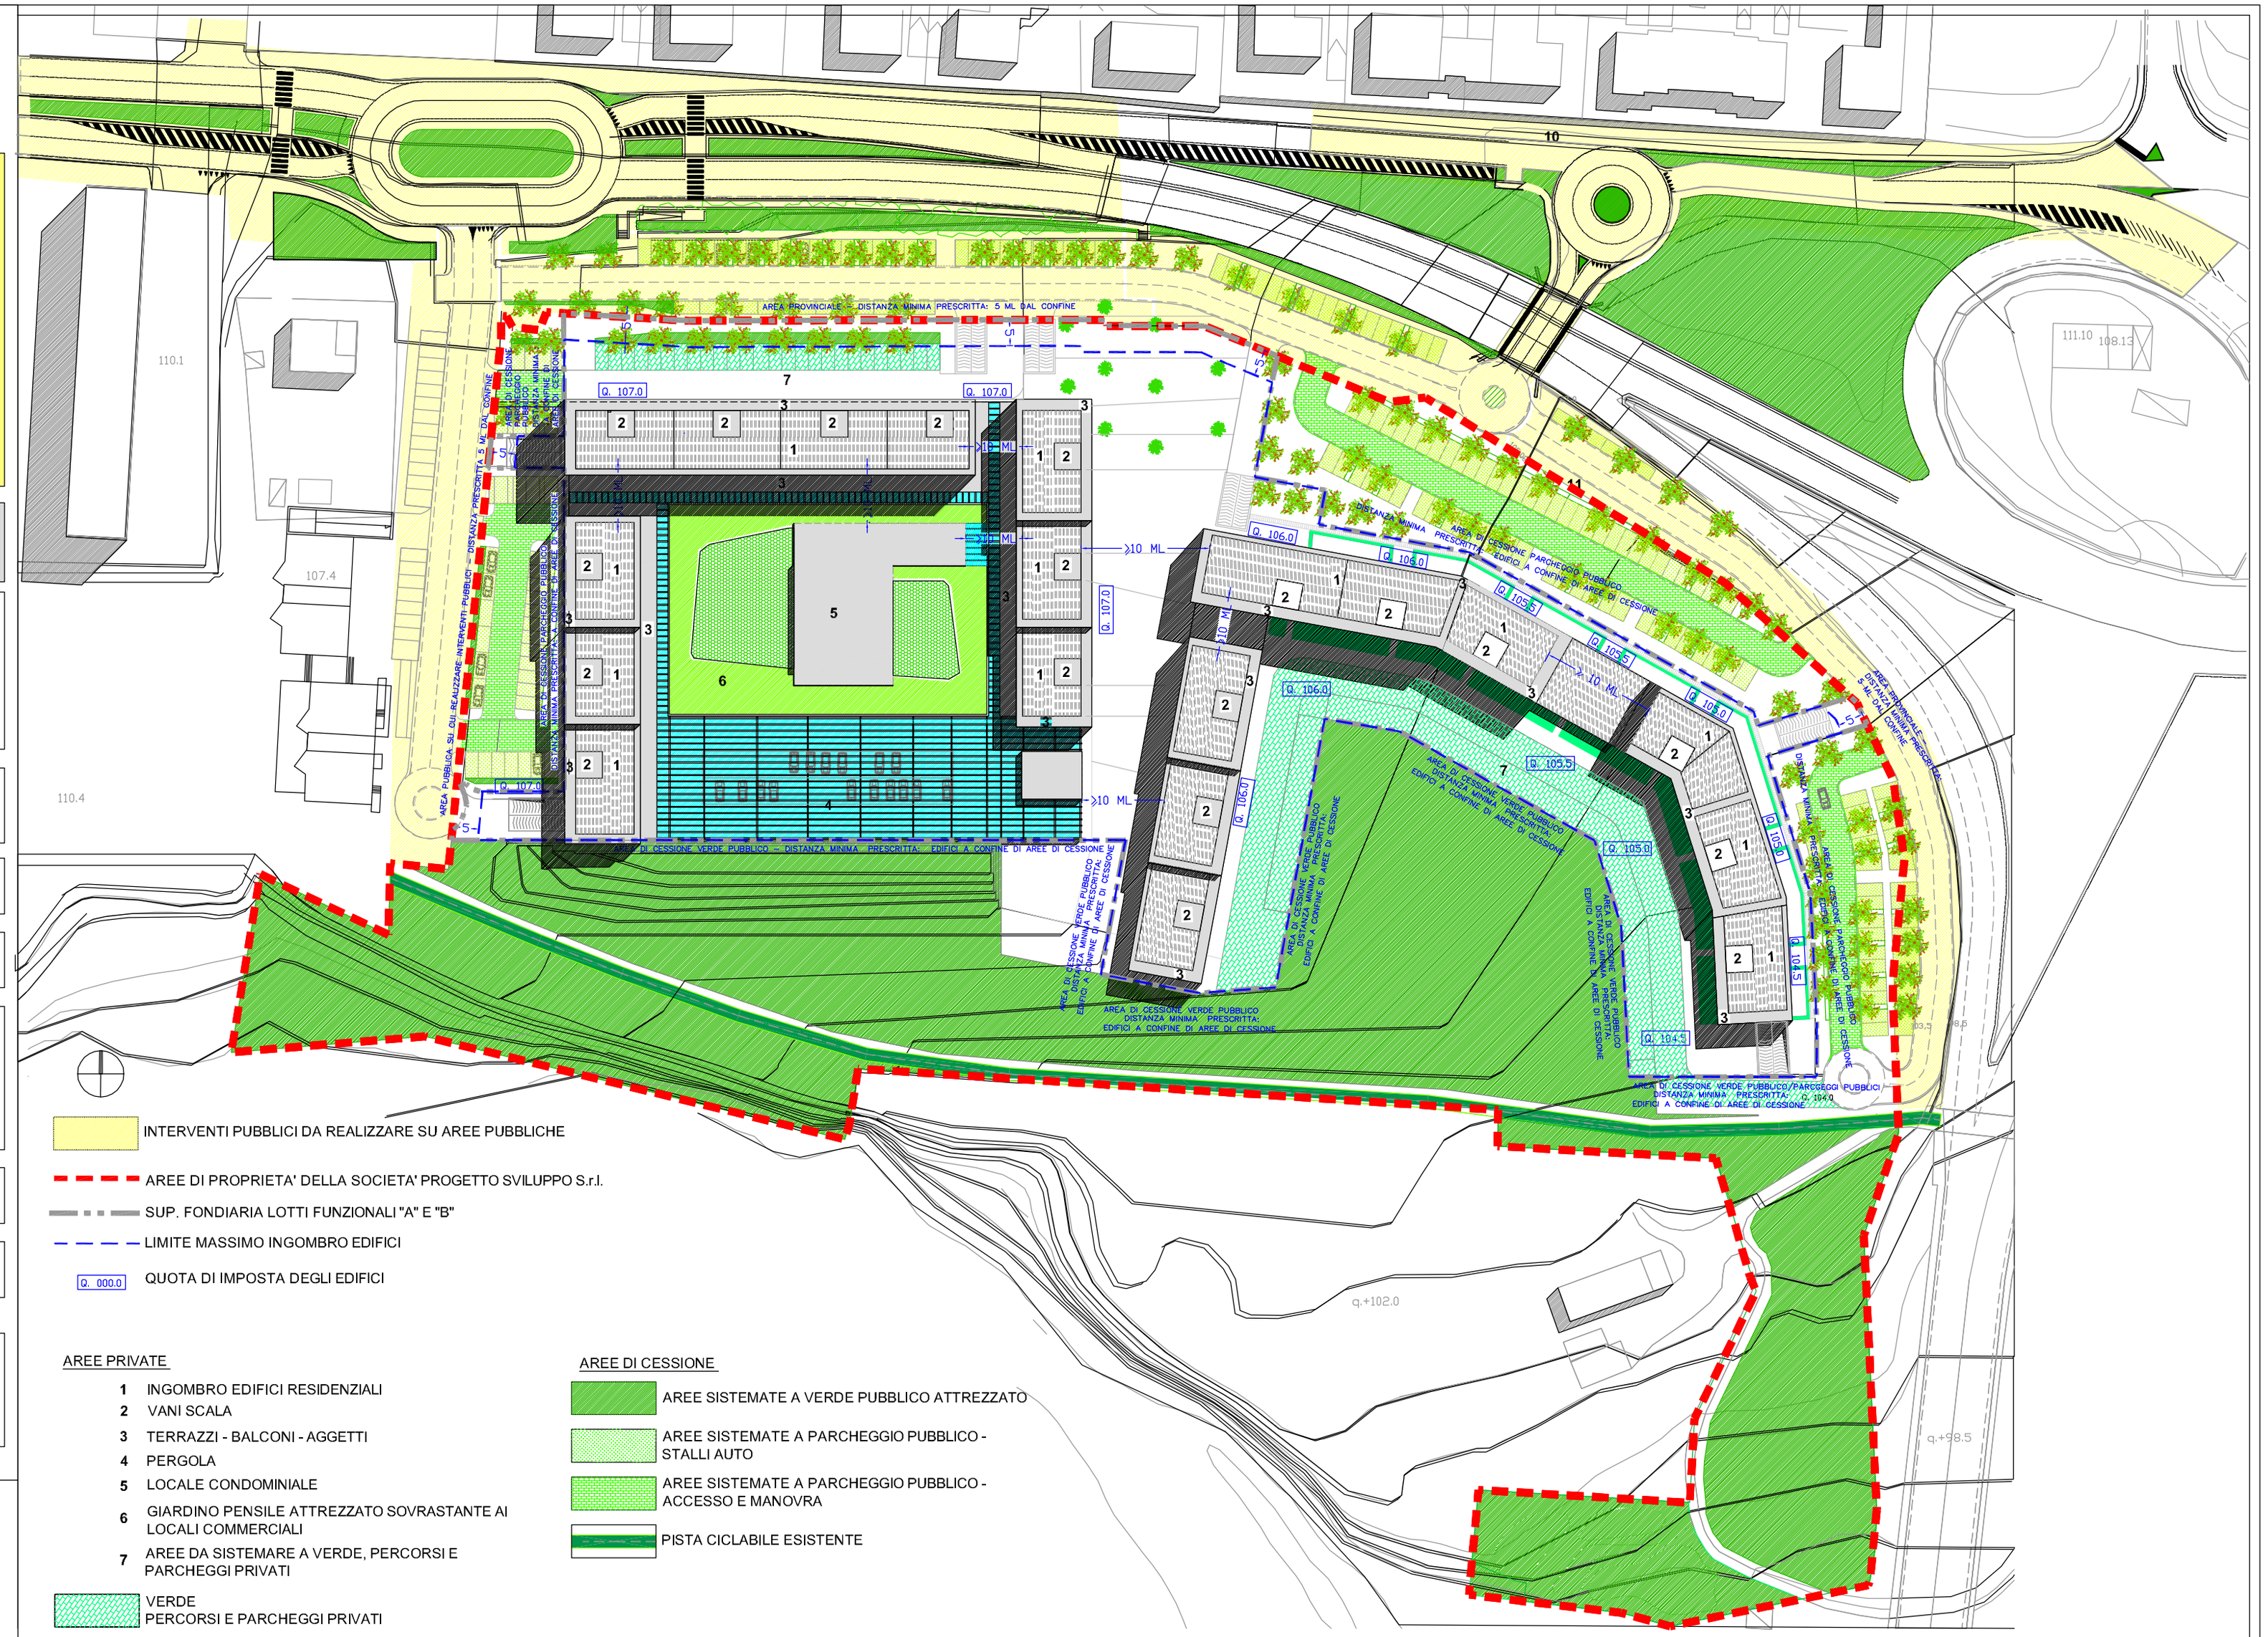
Scala 1:1.000	Data: Settembre 2012
SOGGETTO PROPONENTE	*PROGETTO SVILUPPO S.r.l.* *Via Sandro Totti n. 10 - 60131 Ancona*
PROGETTISTI	*Ing. Piervincenzo Cittadini* *Arch. Salvatore Colletti* *Arch. Michela Giammarini*
IL DIRIGENTE DEL SETTORE URBANISTICA	*Ing. Cristoforo Everard Weldon*
RESPONSABILE DEL PROCEDIMENTO	*Arch. Ugo Galanti*
IL SINDACO L'ASSESSORE ALL'URBANISTICA	*Dott. Avv. Guido Castelli* *Geom. Luigi Lattanzi*