



COMUNE DI ASCOLI PICENO


"MEDAGLIA D'ORO AL VALORE MILITARE PER ATTIVITA' PARTIGIANA"
Provincia di Ascoli Piceno

DEMOLIZIONE E RICOSTRUZIONE TRIBUNA EST ED ADEGUAMENTI STRUTTURALI ED IMPIANTISTICI DELLO STADIO DEL DUCA - OPERE DI COMPLETAMENTO



PROGETTO ESECUTIVO


SINDACO: Avv. Guido Castelli		PROGETTISTA IMPIANTI:  progettazione impiantistica edilizia e impiantistica	PROGETTISTA ARCHITETTONICO: Dott. Ing. Paolo Loccesi
DIRIGENTE SETTORE: Dott. Ing. C. Everard Weldon		GRUPPO DI PROGETTAZIONE: geom. Gabriella Laorte amministrativo: rag.Riti Roberto sig.ra Rina Serafini	
Responsabile Unico Procedimento: Dott. Ing. C. Everard Weldon			
NUM. PROGR.	ELAB. NUMERO	STATO PROGETTO DI COMPLETAMENTO - SEZIONI E PARTICOLARI COSTRUTTIVI	
25e	A_012e		
SCALA ELABORATO		Data	
1:50 1:25 1:10		dicembre 2016	

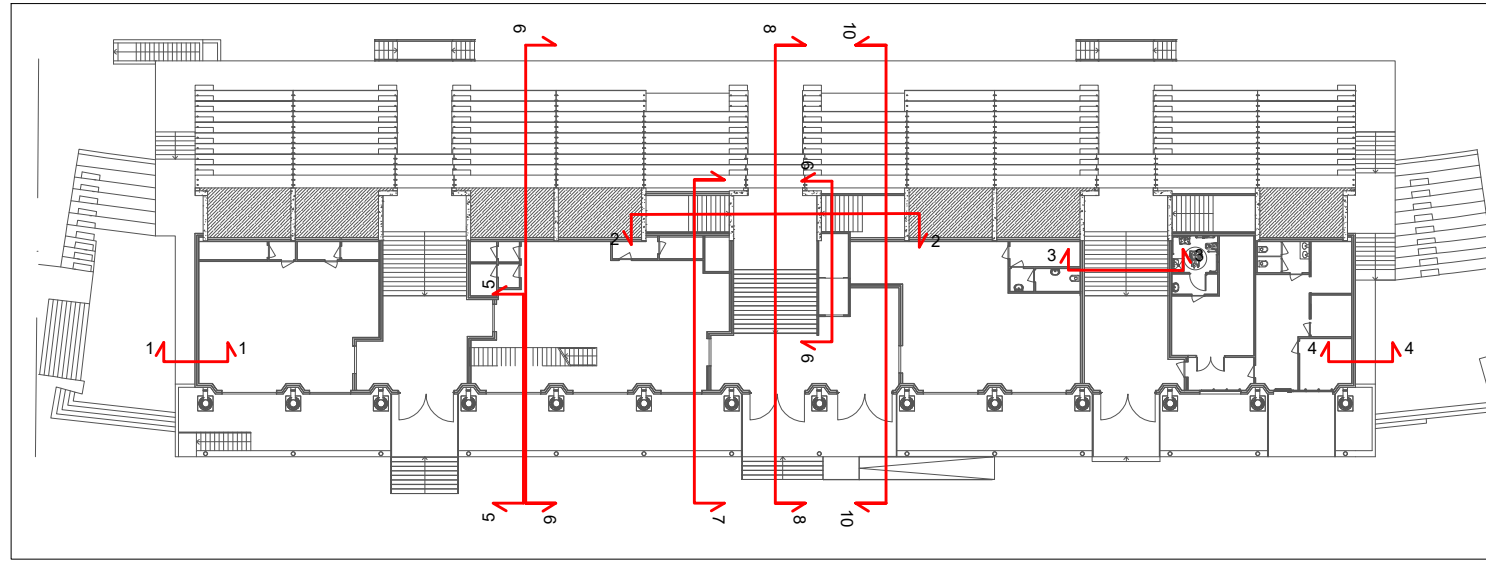


STRATIGRAFIE TIPO TAMPONAMENTI _ SCALA 1:10

PARETE P1_a 1 - Rasatura esterna 7 mm 2 - lastra tipo Knauf AQUAPANEL, o similare, 12,5 mm 3 - pannello tipo Knauf ISOROCCIA 110 80mm su montante, o similare, da 100 mm 4 - lastra tipo Knauf DIAMANT, o similare, 12,5 mm 5 - camera non ventilata 85 mm 6 - pannello tipo Knauf MW35, o similare, 100 mm 7 - lastra tipo Knauf GKB-H V, o similare, 12,5 mm 8 - lastra tipo Knauf DIAMANT, o similare, 12,5 mm	LOCALI FINITI (OGGETTO DI APPALTO)	LOCALI NON FINITI (NON OGGETTO DI APPALTO)
PARETE P1_b 1 - rasatura esterna 10 mm 2 - muro in C.A. 200 mm 3 - pannello tipo Knauf MW35, o similare, 100 mm 4 - lastra tipo Knauf GKB-H V, o similare, 12,5 mm 5 - lastra tipo Knauf DIAMANT, o similare, 12,5 mm		
PARETE P1 1 - Rasatura esterna 7 mm 2 - lastra tipo Knauf AQUAPANEL, o similare, 12,5 mm 3 - pannello tipo Knauf ISOROCCIA 110 80 mm su montante, o similare, da 100 mm 4 - lastra tipo Knauf DIAMANT, o similare, 12,5 mm 5 - camera non ventilata 10 mm 6 - pannello tipo Knauf MW35, o similare, 100 mm 7 - lastra tipo Knauf GKB-H V, o similare, 12,5 mm 8 - lastra tipo Knauf DIAMANT, o similare, 12,5 mm		
PARETE P2 1 - lastra tipo Knauf DIAMANT, o similare, 12,5 mm 2 - lastra tipo Knauf GKB, o similare, 12,5 mm 3 - materassino isolante tipo Knauf EKOVIETRO 70 mm su profilo, o similare, 75 mm 4 - lastra tipo Knauf GKB, o similare, 12,5 mm 5 - lastra tipo Knauf A-Zero, o similare, 12,5 mm		
PARETE P3 1 - lastra tipo Knauf DIAMANT, o similare, 12,5 mm 2 - lastra tipo Knauf GKB, o similare, 12,5 mm 3 - materassino isolante tipo Knauf EKOVIETRO 70 mm su profilo, o similare, 75 mm 4 - lastra tipo Knauf GKB, o similare, 12,5 mm 5 - lastra tipo Knauf DIAMANT, o similare, 12,5 mm		
PARETE P4 1 - muro in C.A. / tramezzo in blocchetti di cemento 2 - intercapedine aria 10 mm 3 - materassino isolante tipo Knauf EKOVIETRO R, o similare, 70 mm 4 - lastra tipo Knauf DIAMANT, o similare, 12,5 mm		

SEZIONE 1 SCALA 1:25

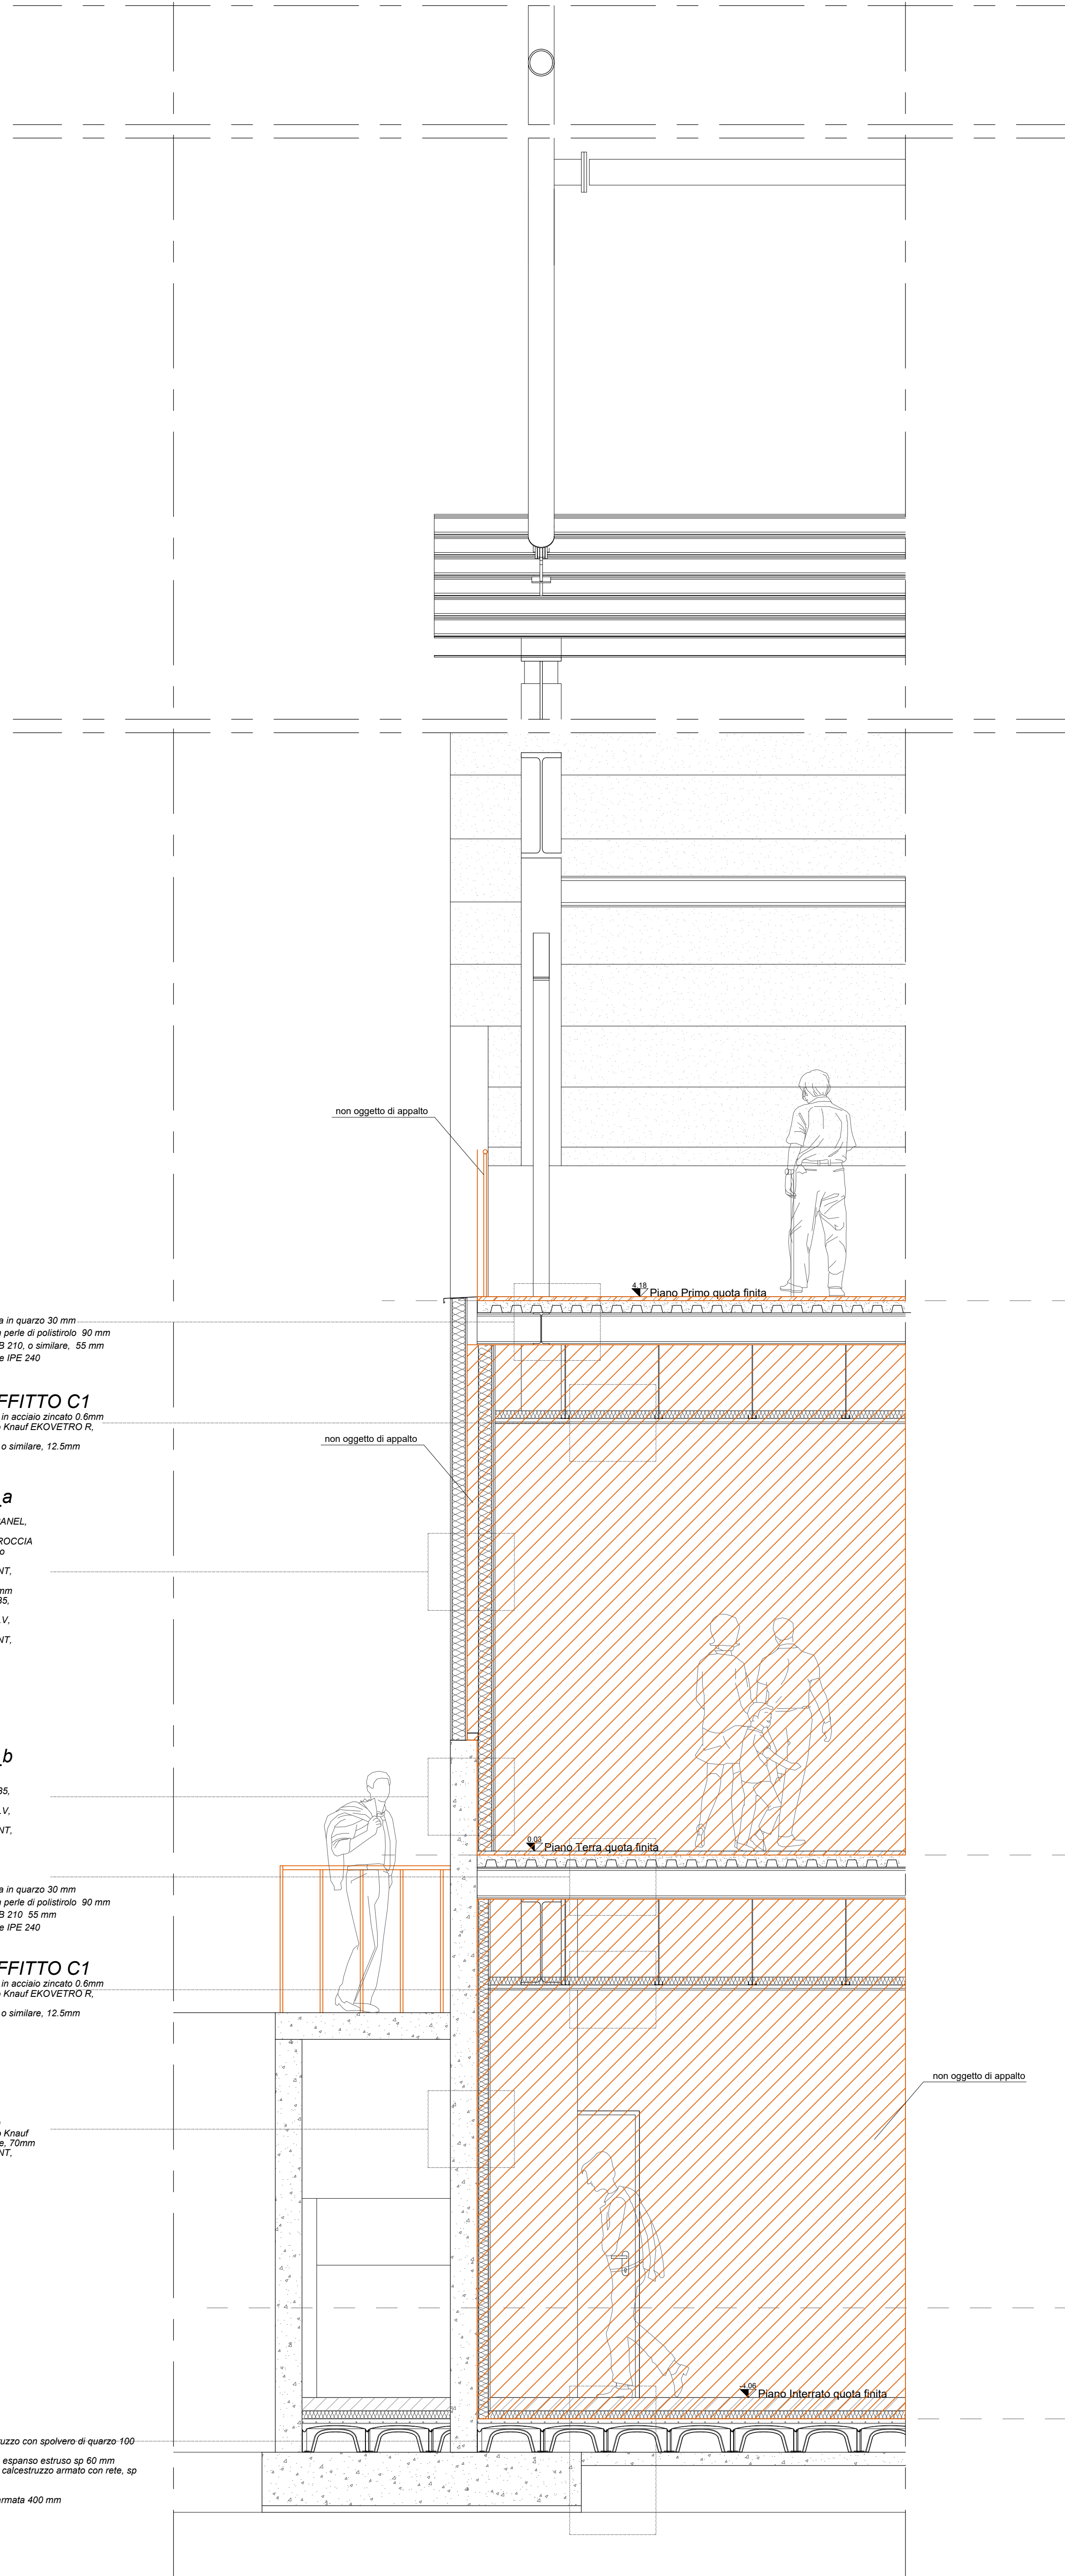

SEZIONE 4 SCALA 1:25

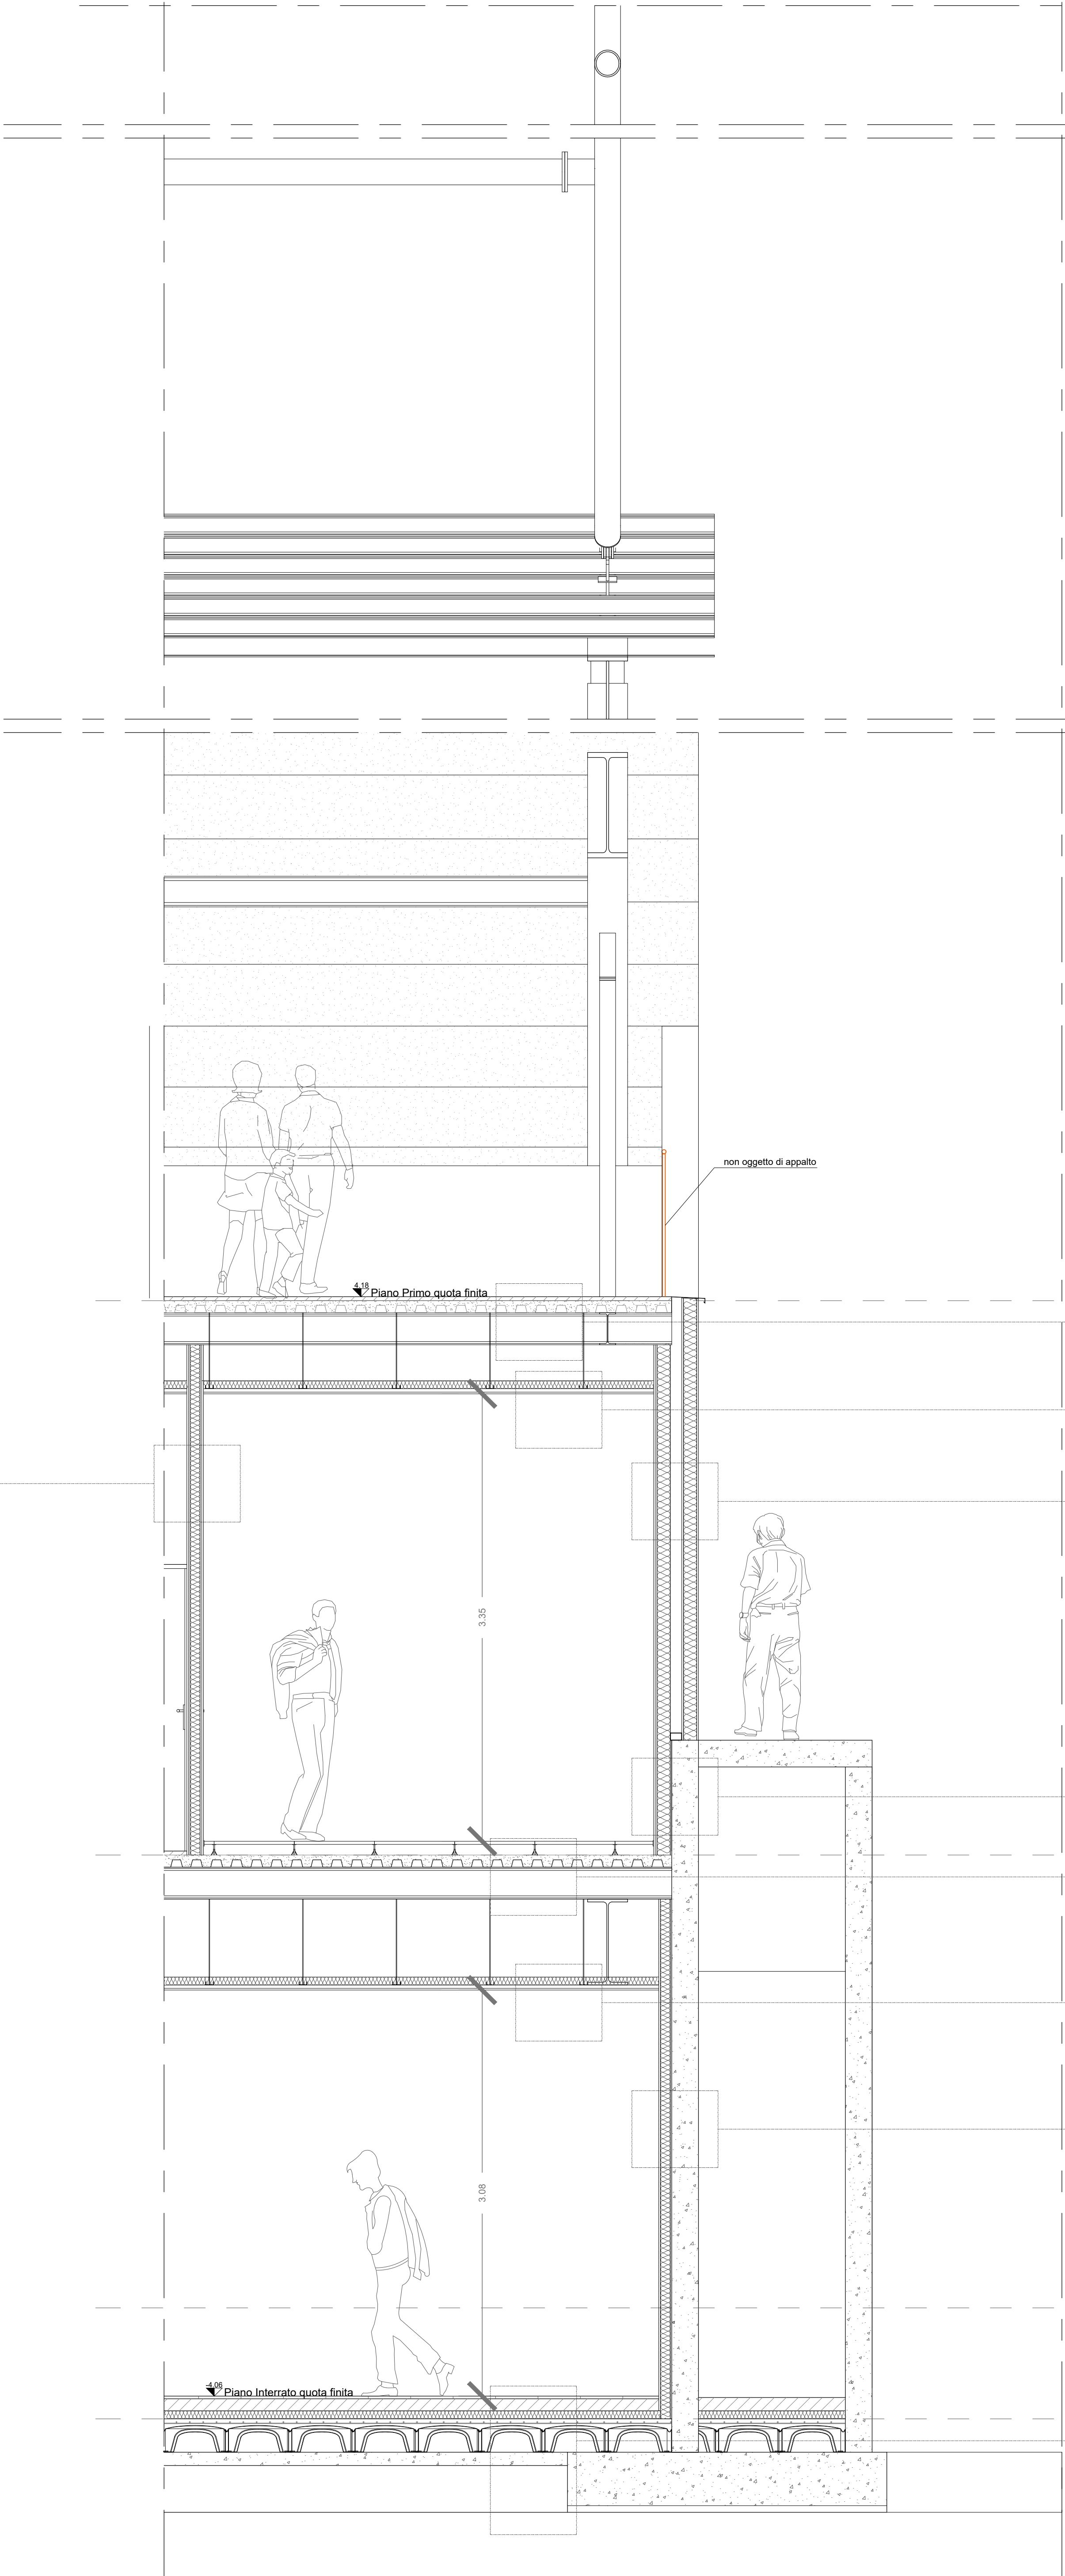

SOLAIO S1 • pavimentazione continua in quarzo 30 mm • massetto alleggerito con perle di polistirolo 90 mm • lamiera grecata tipo EGB 210, o similare, 55 mm • struttura in acciaio - trave IPE 240	CONTRASOFFITTO C1 • doppia orditura metallica in acciaio zincato 0,6 mm • materassino isolante tipo Knauf EKOVIETRO R, o similare, 60 mm • lastra tipo Knauf GKB A, o similare, 12,5 mm	PARETE P1_a • Rasatura esterna 7 mm • lastra tipo Knauf AQUAPANEL, o similare, 12,5 mm • pannello tipo Knauf ISOROCCIA 110 80mm su montante, o similare, da 100 mm • lastra tipo Knauf DIAMANT, o similare, 12,5 mm • camera non ventilata 85 mm • pannello tipo Knauf MW35, o similare, 100 mm • lastra tipo Knauf GKB-H V, o similare, 12,5 mm • lastra tipo Knauf DIAMANT, o similare, 12,5 mm	PARETE P1_b • rasatura esterna 10 mm • muro in C.A. 200 mm • pannello tipo Knauf MW35, o similare, 100 mm • lastra tipo Knauf GKB-H V, o similare, 12,5 mm • lastra tipo Knauf DIAMANT, o similare, 12,5 mm	SOLAIO S2 • pannelli per pavimento flottante 20 mm • supporti per pannelli 80 mm • massetto alleggerito con perle di polistirolo 90 mm • lamiera grecata tipo EGB 210, o similare, 55 mm • struttura in acciaio - trave IPE 240	CONTRASOFFITTO C1 • doppia orditura metallica in acciaio zincato 0,6 mm • materassino isolante tipo Knauf EKOVIETRO R, o similare, 60 mm • lastra tipo Knauf GKB A, o similare, 12,5 mm	PARETE P4 • muro in C.A. 200 mm • intercapedine aria 10 mm • materassino isolante tipo Knauf EKOVIETRO R, o similare, 70 mm • lastra tipo Knauf DIAMANT, o similare, 12,5 mm
SOLAIO S • pavimento in calcestruzzo con spolvero di quarzo 100 mm • pannello di polistirolo espanso estruso sp 80 mm • massetto ripartitore in calcestruzzo armato con rete, sp 50 mm • irrigatori • piastra di fondazione armata 400 mm • magrone 50 mm	CONTRASOFFITTO C1 • doppia orditura metallica in acciaio zincato 0,6 mm • materassino isolante tipo Knauf EKOVIETRO R, o similare, 60 mm • lastra tipo Knauf GKB A, o similare, 12,5 mm	PARETE P1_a • Rasatura esterna 7 mm • lastra tipo Knauf AQUAPANEL, o similare, 12,5 mm • pannello tipo Knauf ISOROCCIA 110 80mm su montante, o similare, da 100 mm • lastra tipo Knauf DIAMANT, o similare, 12,5 mm • camera non ventilata 85 mm • pannello tipo Knauf MW35, o similare, 100 mm • lastra tipo Knauf GKB-H V, o similare, 12,5 mm • lastra tipo Knauf DIAMANT, o similare, 12,5 mm	PARETE P1_b • rasatura esterna 10 mm • muro in C.A. 200 mm • pannello tipo Knauf MW35, o similare, 100 mm • lastra tipo Knauf GKB-H V, o similare, 12,5 mm • lastra tipo Knauf DIAMANT, o similare, 12,5 mm	SOLAIO S2 • pannelli per pavimento flottante 20 mm • supporti per pannelli 80 mm • massetto alleggerito con perle di polistirolo 90 mm • lamiera grecata tipo EGB 210, o similare, 55 mm • struttura in acciaio - trave IPE 240	CONTRASOFFITTO C1 • doppia orditura metallica in acciaio zincato 0,6 mm • materassino isolante tipo Knauf EKOVIETRO R, o similare, 60 mm • lastra tipo Knauf GKB A, o similare, 12,5 mm	PARETE P4 • muro in C.A. 200 mm • intercapedine aria 10 mm • materassino isolante tipo Knauf EKOVIETRO R, o similare, 70 mm • lastra tipo Knauf DIAMANT, o similare, 12,5 mm