SCHEMA PLANIMETRICO QUOTE DI SPICCO DEI FABBRICATI - scala 1:500

COMPARTI 5 - 6 - 7

PROFILO A

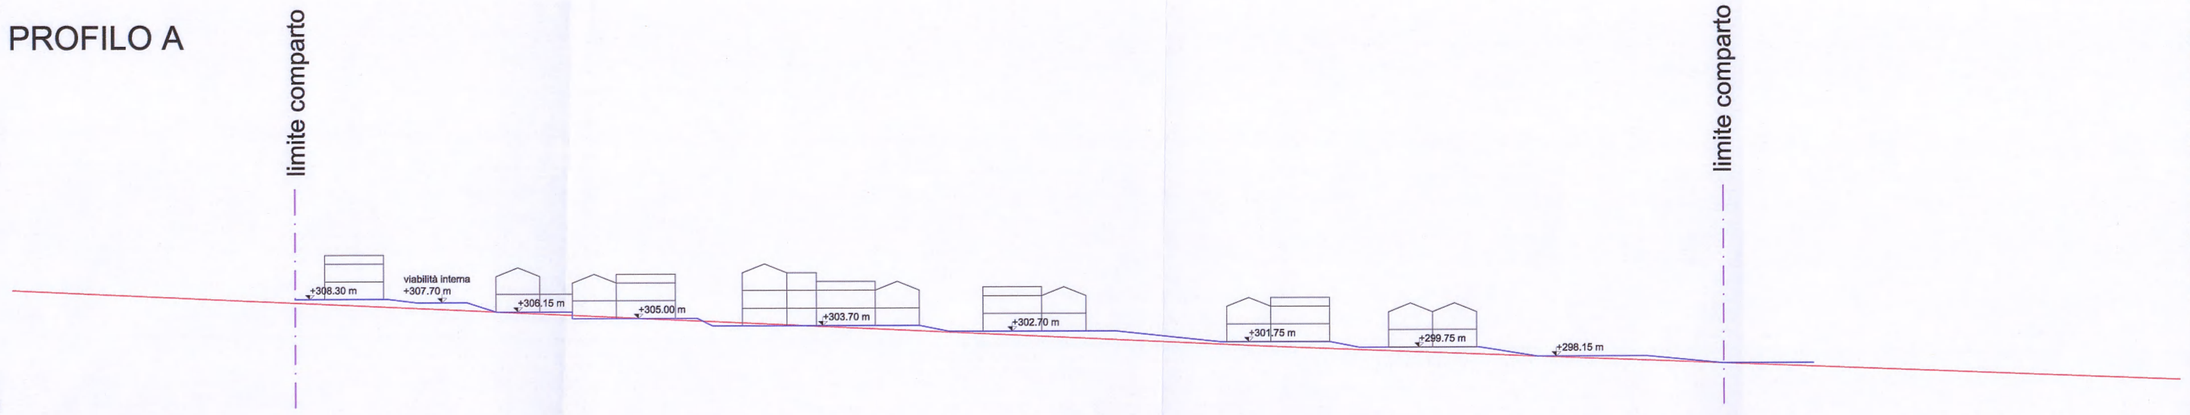

PROFILO B

PROFILO C

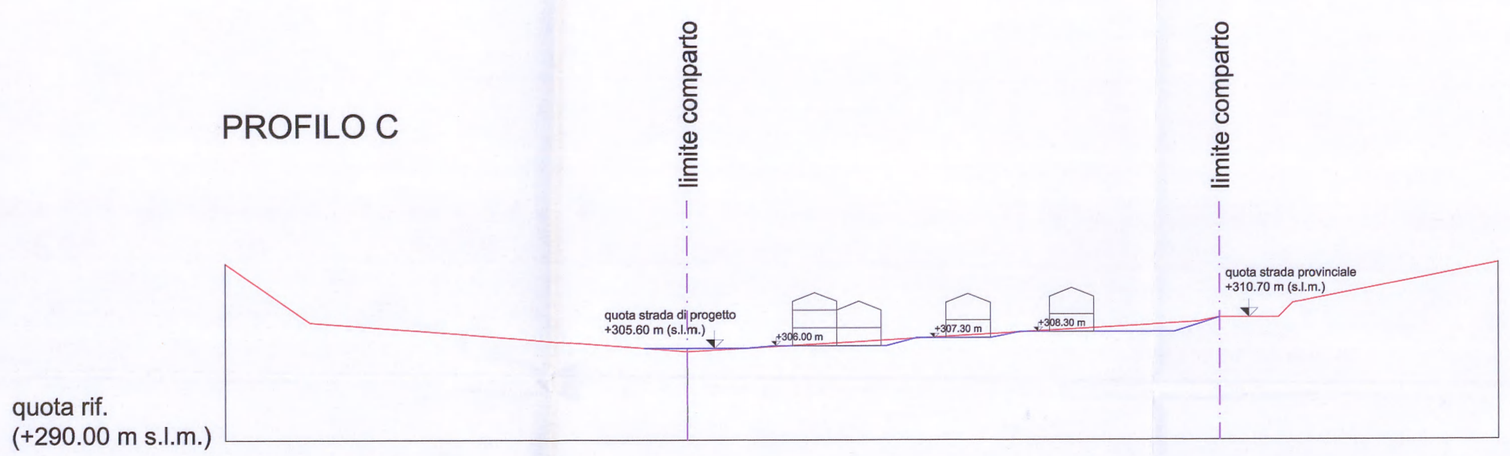

terreno naturale

terreno sistemato

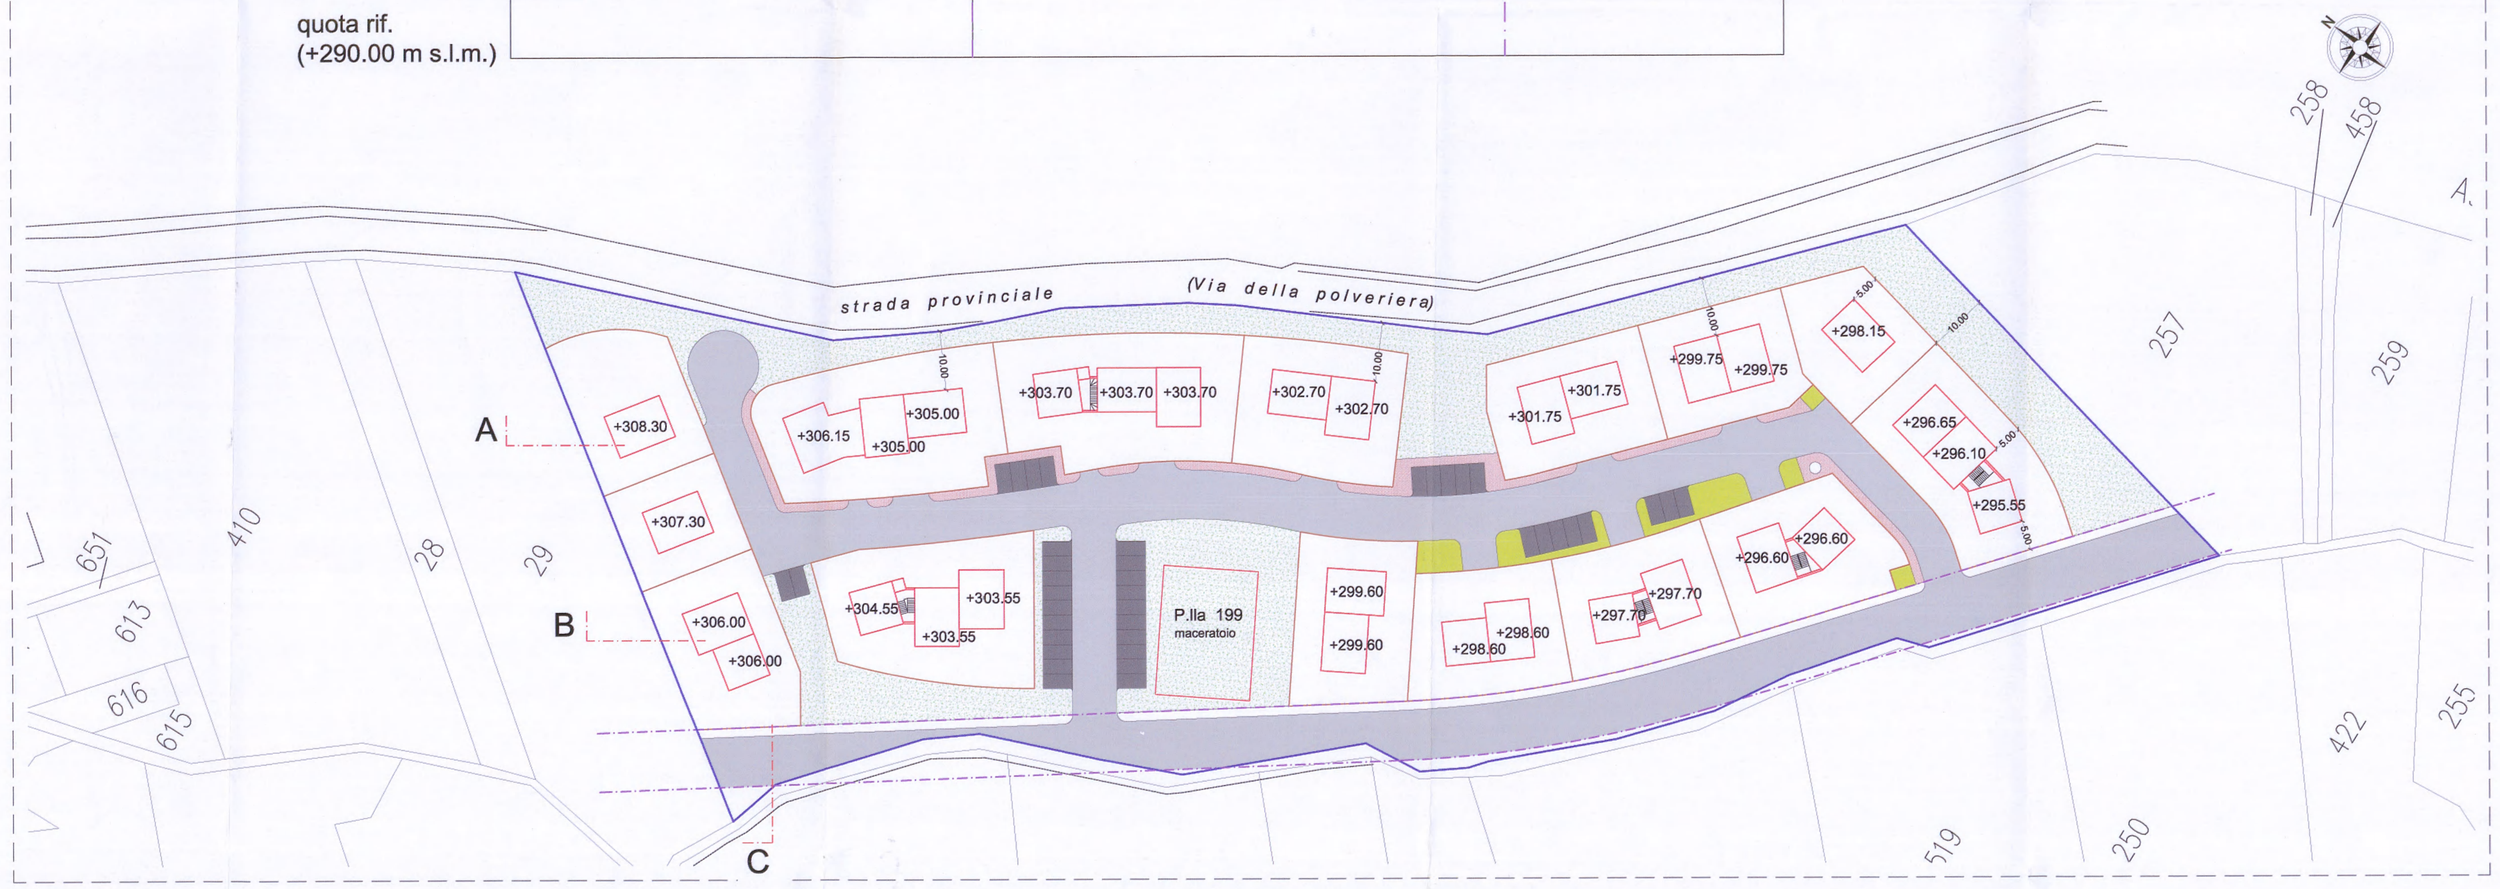

SCHEMA PLANIMETRICO - scala 1:500

VOLUMI

LEGENDA

Superficie territoriale: mq 18 239,00

Superficie fondiaria: mq 8 989,90

ingombro max edifici

Comparto 5			
n°	sup.(mq)	H(m)	Vol.(mc)
e1	75.00	6.00	450.00

Comparto 5			
n°	sup.(mq)	H(m)	Vol.(mc)
e2	75.00	6.00	450.00

Comparto 5			
n°	sup.(mq)	H(m)	Vol.(mc)
e3.1	75.00	6.00	450.00
e3.2	56.25	7.50	421.90

Comparto 5			
n°	sup.(mq)	H(m)	Vol.(mc)
e4.1	75.00	9.00	684.00
e4.2	75.00	6.00	450.00
e4.3	75.00	6.00	450.00

Comparto 5			
n°	sup.(mq)	H(m)	Vol.(mc)
e15.1	92.50	6.00	555.00
e15.2	75.00	6.00	450.00
e15.3	75.00	6.00	450.00

Comparto 5
Vol. Totale 4.810,00 (mc)

Comparto 6			
n°	sup.(mq)	H(m)	Vol.(mc)
e5.1	75.00	6.00	450.00
e5.2	75.00	6.00	450.00

Comparto 6			
n°	sup.(mq)	H(m)	Vol.(mc)
e6.1	56.25	7.50	421.90
e6.2	75.00	6.00	450.00

Comparto 6			
n°	sup.(mq)	H(m)	Vol.(mc)
e13.1	75.00	6.00	450.00
e13.2	75.00	6.00	450.00

Comparto 6			
n°	sup.(mq)	H(m)	Vol.(mc)
e14.1	76.80	9.00	691.20
e14.2	75.00	6.00	450.00
e14.3	75.00	6.00	450.00

Comparto 6
Vol. Totale 4.264,00 (mc)

Comparto 7			
n°	sup.(mq)	H(m)	Vol.(mc)
e7.1	56.25	9.00	506.25
	16.25	6.00	97.50
e7.2	75.00	6.00	450.00

Comparto 7			
n°	sup.(mq)	H(m)	Vol.(mc)
e8.1	75.00	6.00	450.00
e8.2	56.25	9.00	506.25
	19.80	6.00	118.80

Comparto 7			
n°	sup.(mq)	H(m)	Vol.(mc)
e9.1	75.00	6.00	450.00
e9.2	75.00	6.00	450.00
e9.3	56.25	9.00	506.25
	20.45	6.00	122.70

Comparto 7			
n°	sup.(mq)	H(m)	Vol.(mc)
e10	75.00	6.00	450.00

Comparto 7			
n°	sup.(mq)	H(m)	Vol.(mc)
e11.1	75.00	6.00	450.00
e11.2	75.00	6.00	450.00

Comparto 7			
n°	sup.(mq)	H(m)	Vol.(mc)
e12.1	75.00	6.00	450.00
e12.2	75.00	6.00	450.00

Comparto 7
Vol. Totale 5.908,00 (mc)

Volume Totale proposto (Comparti 5+6+7): mc 14 982,00

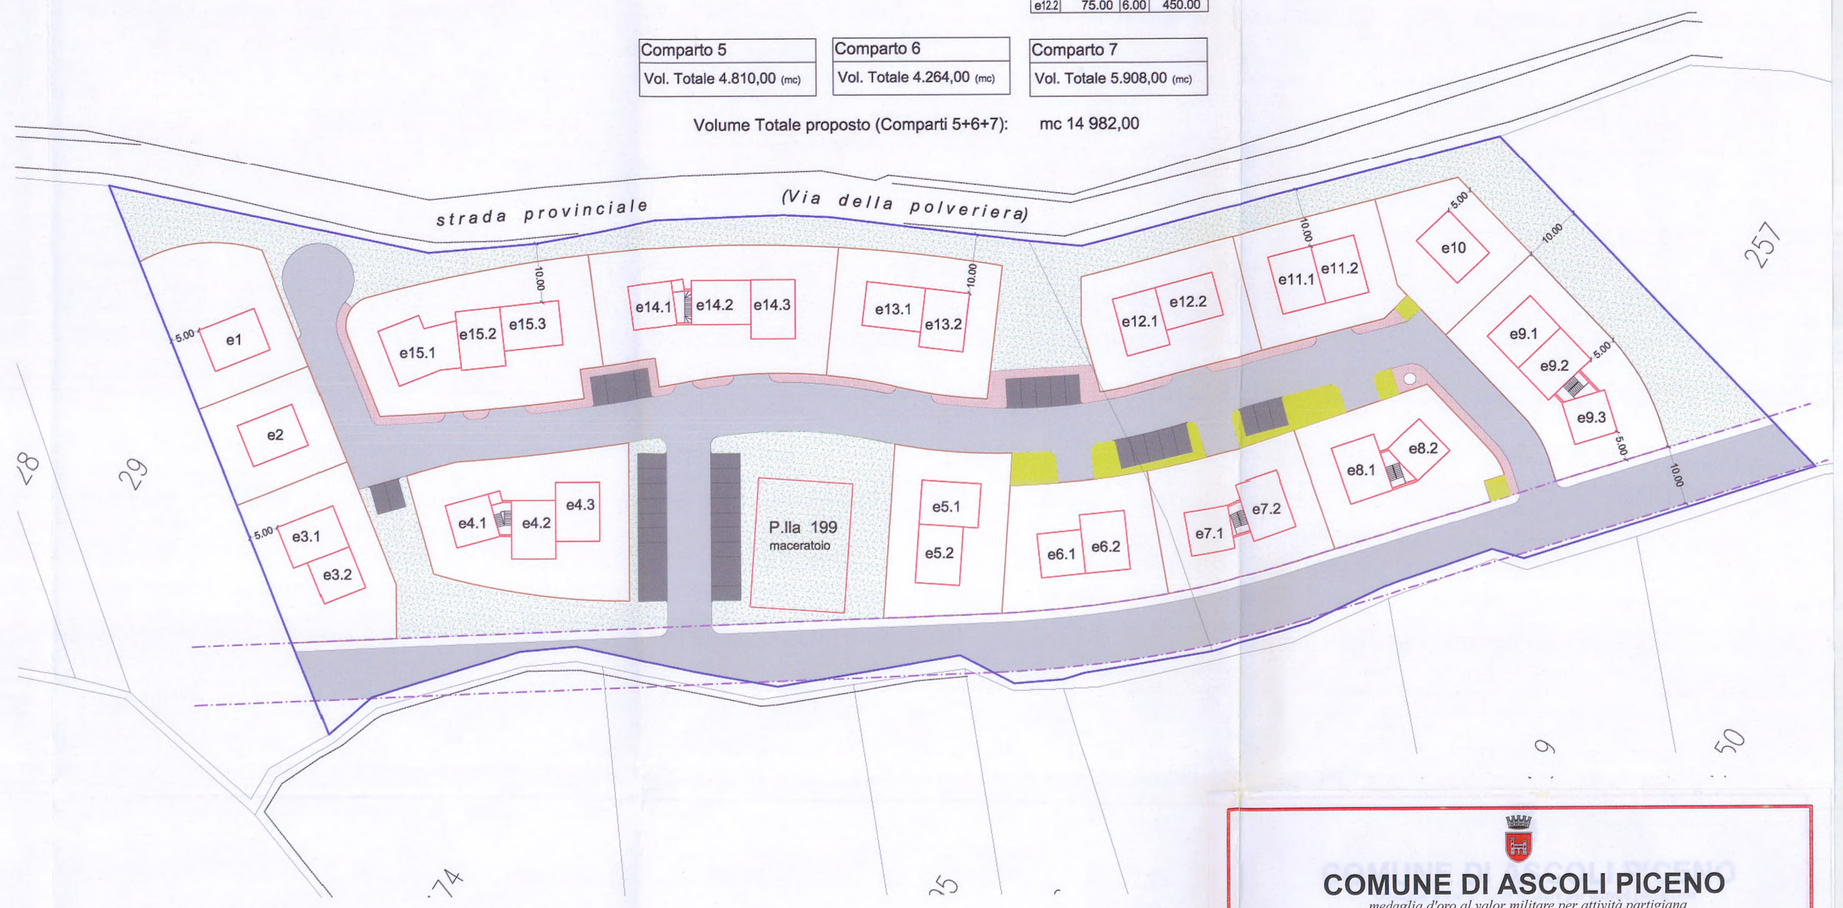

COMUNE DI ASCOLI PICENO

medaglia d'oro al valor militare per attività partigiana

VARIANTE AL PIANO PARTICOLAREGGIATO ESECUTIVO DELLA ZONA DI VENAGRANDE E VENAPICCOLA

PLANIVOLUMETRICO DI DETTAGLIO
COMPARTI 5 - 6 - 7

TAVOLA N° 5	scala 1 : 500	MODIFICATA D'OPO LE OSSERVAZIONI Maggio 2013

SERVIZIO PIANIFICAZIONE E PROGETTAZIONE URBANISTICA

Il Dirigente:	Dr. ing. Cristoforo Everard Weldon	Il Sindaco:	Avv. Guido Castelli
	Progetto dell' Ufficio di Piano		
	Dr. ing. Paolo Leccese	L'Assessore all'Urbanistica:	Geom. Luigi Lattanzi
	Geom. Annibale Plotti		
Collaboratori:	Dis. Tiziana Quaglia	Il Segretario Generale:	Dott. Angelo Ruggiero
	Geom. Gustavo Cerreti		

Approvata con Deliberazione di Giunta comunale n° 163 del 28 GIU. 2013