

**ACCORDO DI PROGRAMMA IN VARIANTE AL P.R.G.
 "INTERVENTO URBANISTICO DI RIQUALIFICAZIONE DI AREA
 SITA IN LOCALITA' MONTEROCCO, NEL QUARTIERE DI
 BORGO SOLESTA", IN VARIANTE AL VIGENTE P.R.G.,
 FINALIZZATO ALLA REALIZZAZIONE DI EDILIZIA
 CONVENZIONATA"**

Tav.14 OPERE PUBBLICHE AL DI FUORI DELL'AREA
 OGGETTO DI VARIANTE MA A SOSTEGNO DELLA
 VARIANTE URBANISTICA

Scala 1:500	Data : GIUGNO 2012
IL SOGGETTO PROPONENTE	A.T.I. Grillo di Gasperi G. & C. Srl Gaspari Gabriele Srl
PROGETTISTI	Arch. G. Lupi Arch. G. Baroni Ing. P. Morganti
IL RESPONSABILE DEL PROCEDIMENTO	Arch. Ugo Galanti
IL SINDACO	Avv. Guido Castelli
L'ASSESSORE ALL'URBANISTICA	Geom. Luigi Lattanzi
IL DIRIGENTE DEL SETTORE URBANISTICA	Ing. Cristoforo Everard Weidon
IL SEGRETARIO GENERALE	

LEGENDA

- C CIPRESSO
- P LECCIO A CESPUGLIO
- R BINCOSPINO COMUNE
- S GINESTRA

LEGENDA

- LAMPADA STRADALE
- CADITOIA STRADALE
- SISTEMAZIONE SEDE VARIA ESISTENTE
- AMPLIAMENTO VIA MONTEROCCO
- NUOVA STRADA DI ACCESSO
- PAVIMENTAZIONE CON MASSELLI DI CLS AUTOBLOCCANTI
- LAMPADA SEMAFORICA


SVINCOLO SU VIA S. SERAFINO
 scala 1:200




PARTICOLARE PAVIMENTAZIONE PIAZZA
 scala 1:20




PARTICOLARE STRADA
 scala 1:20

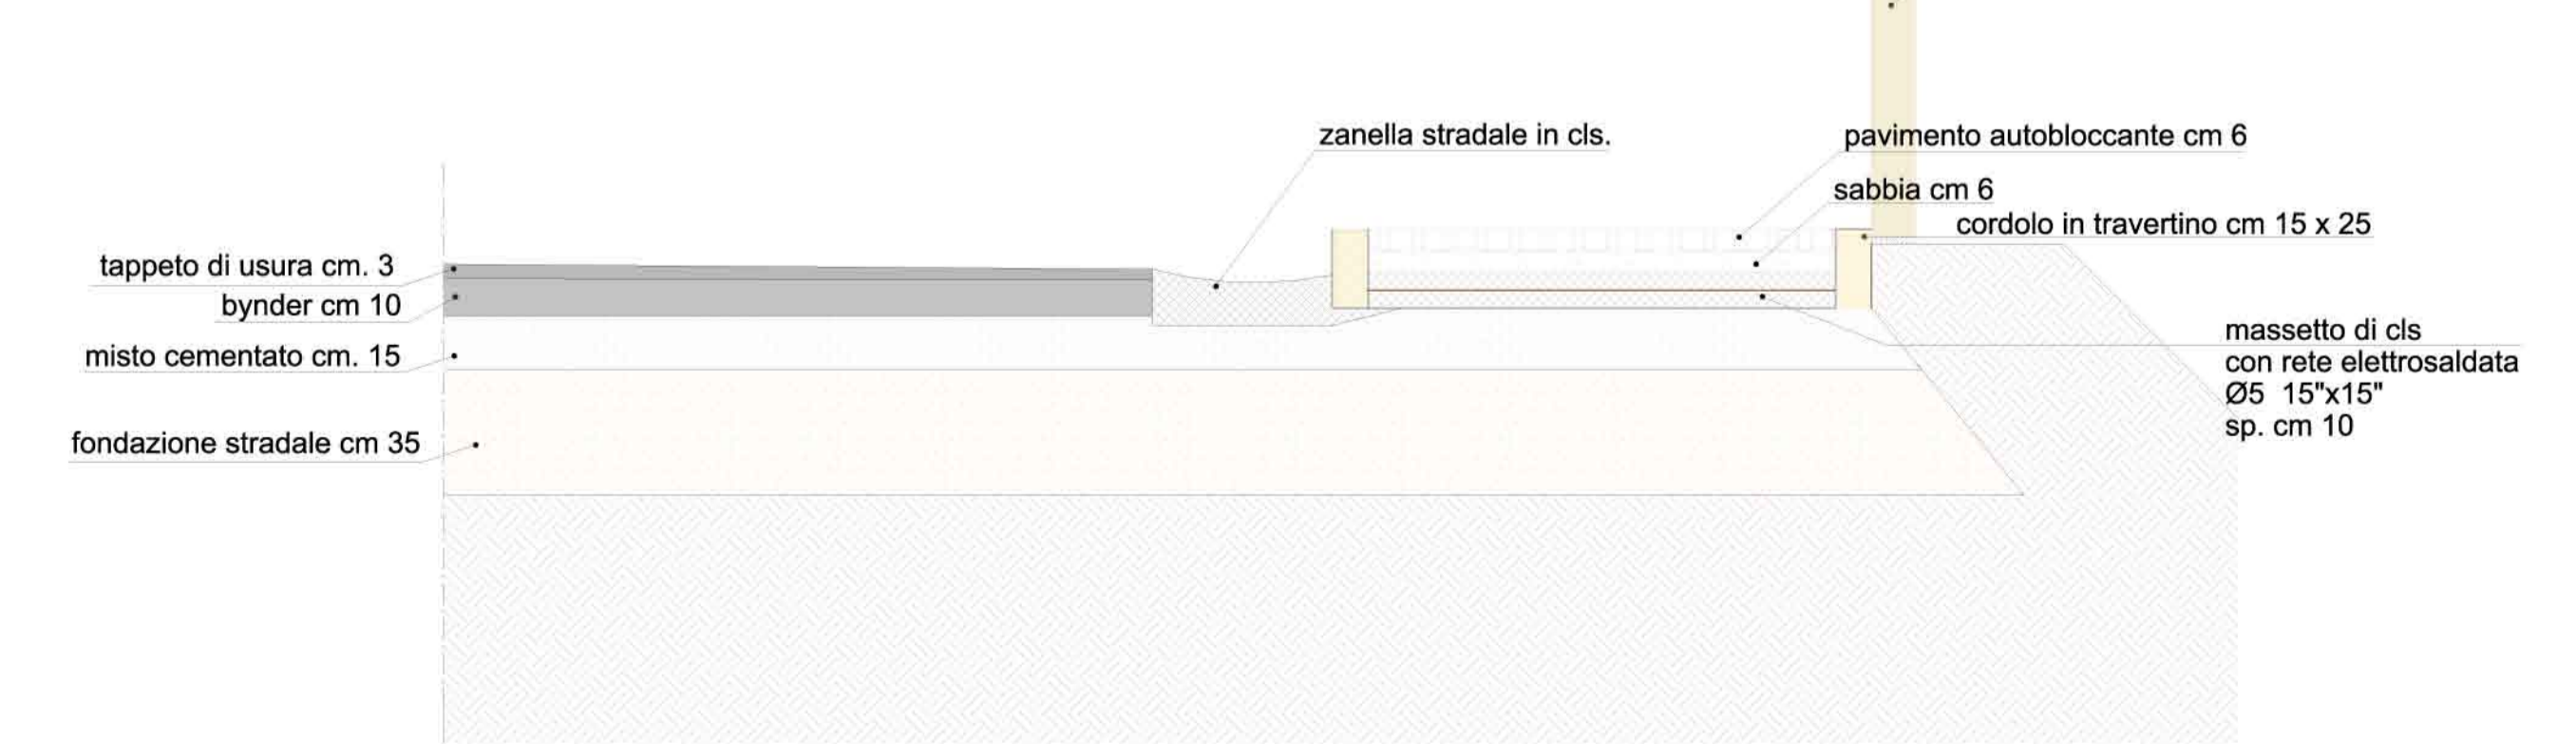

VERDE PUBBLICO
 scala 1:200

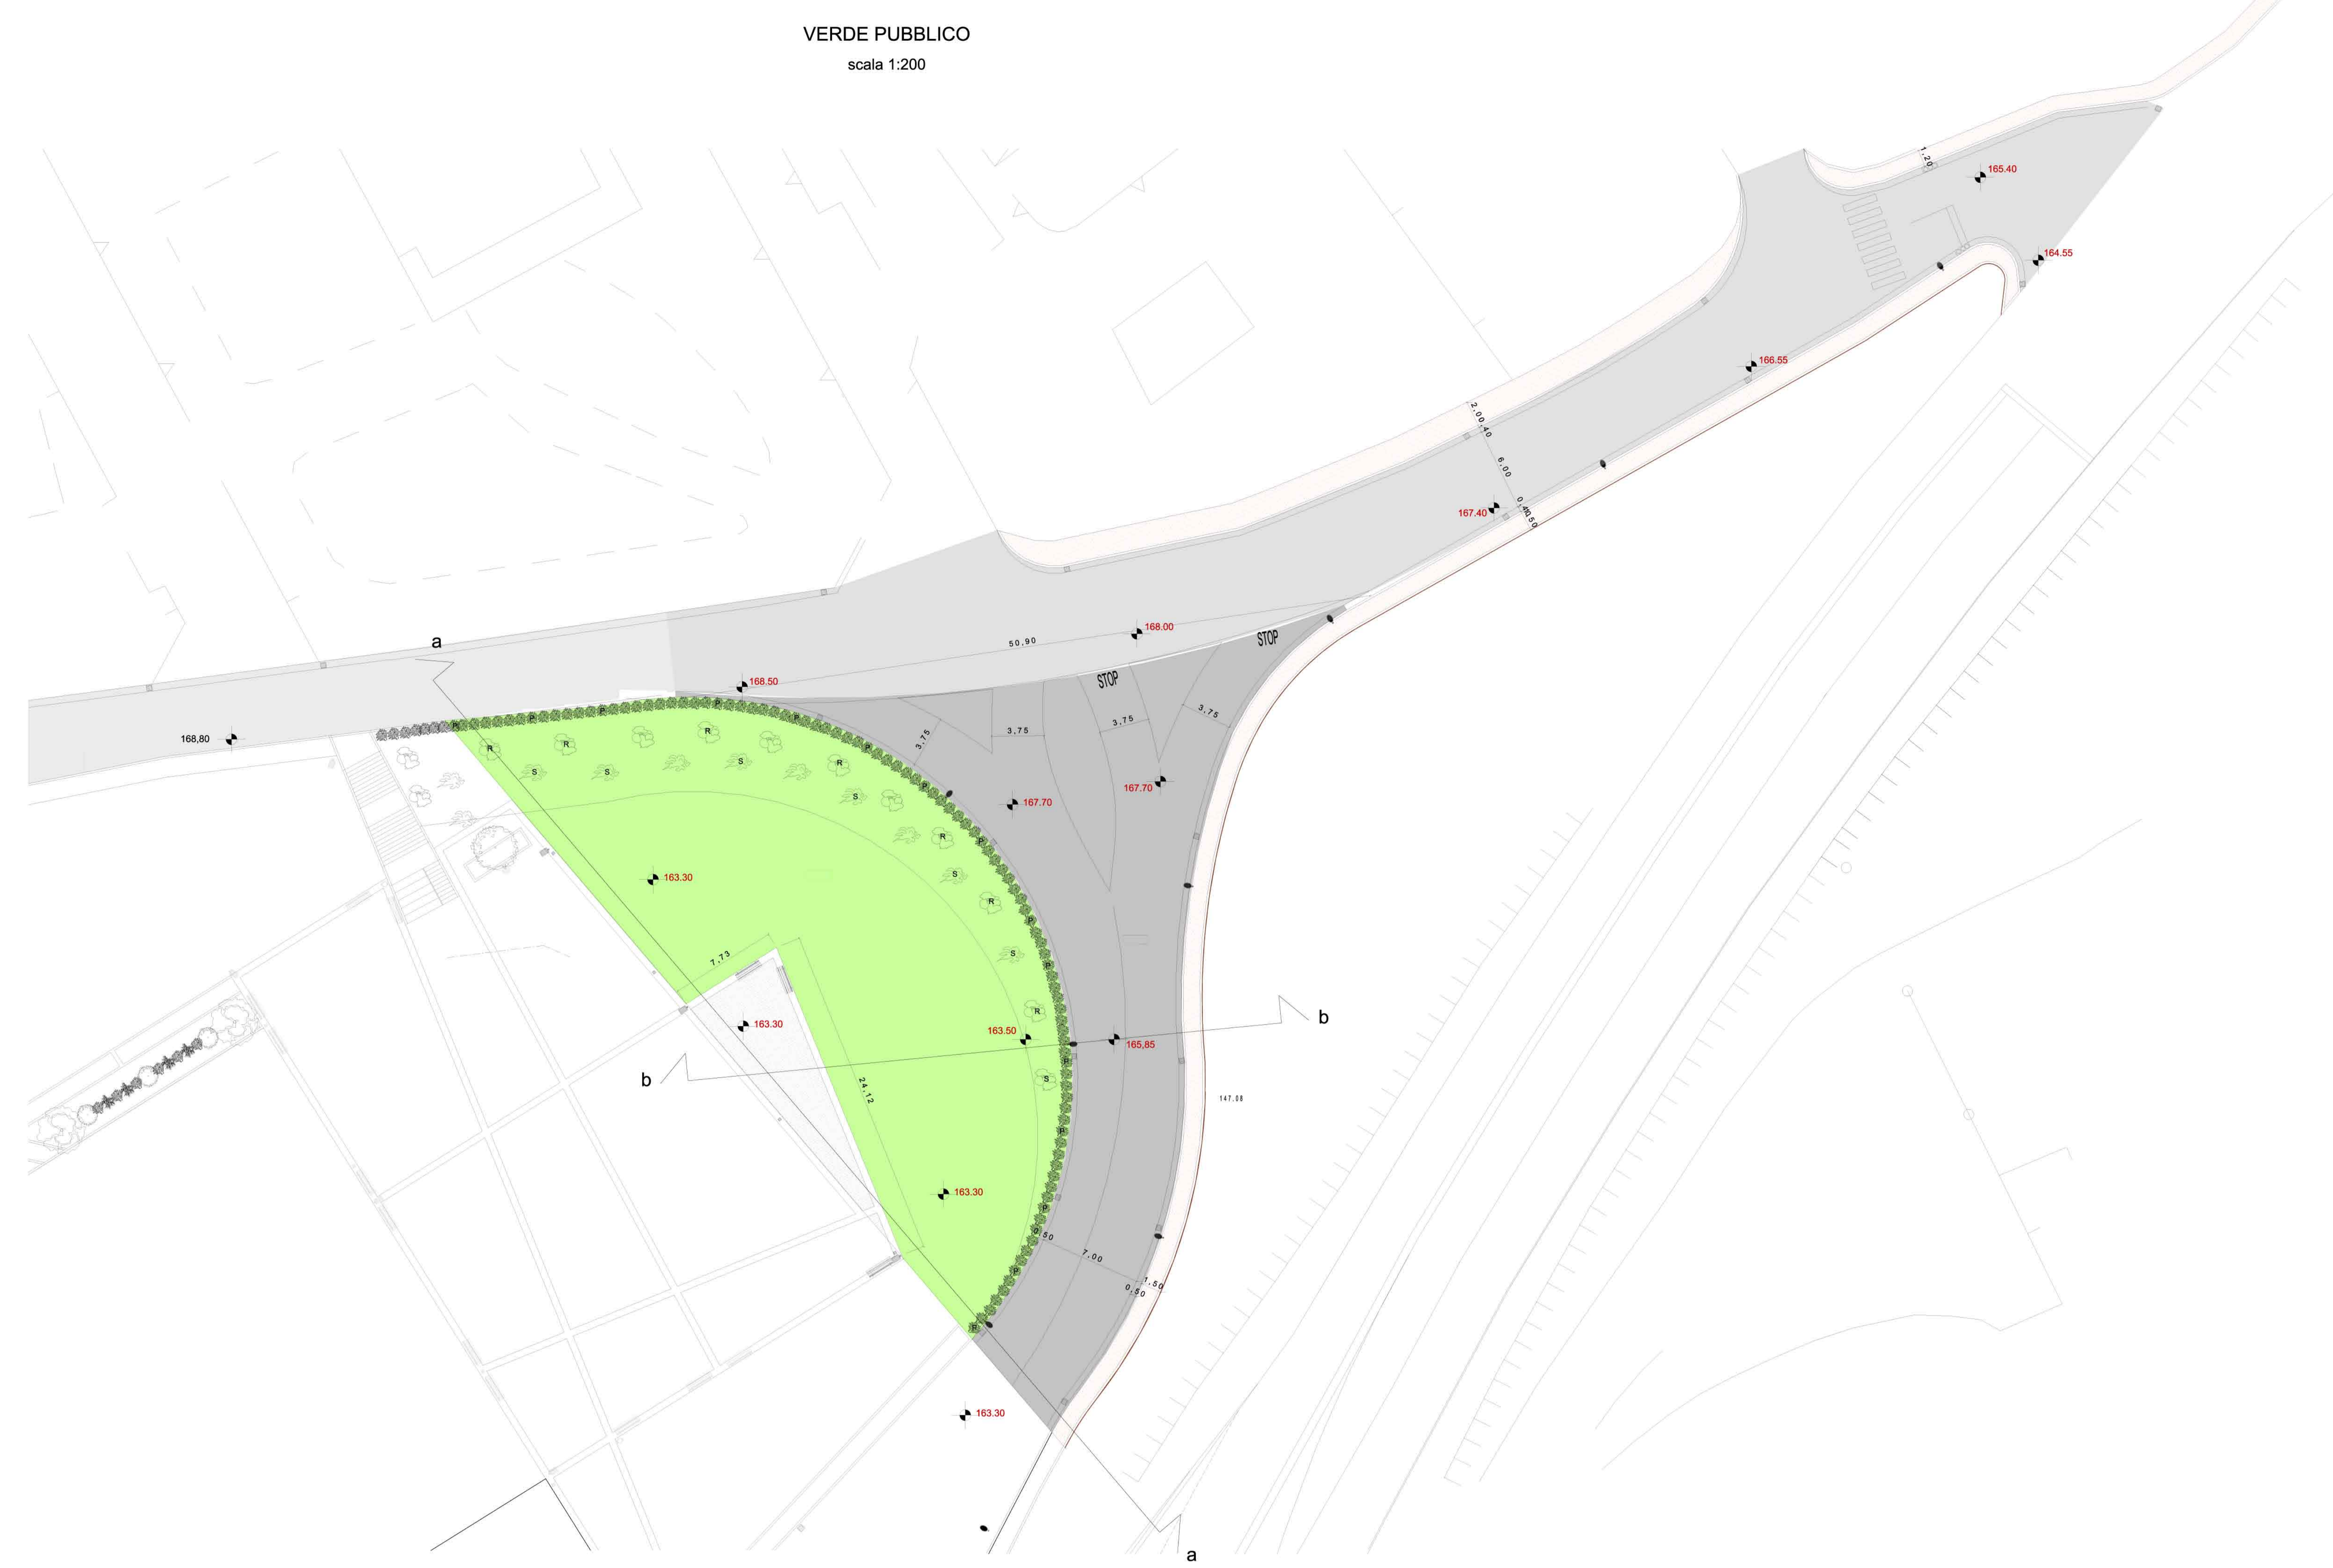

Profilo a-a

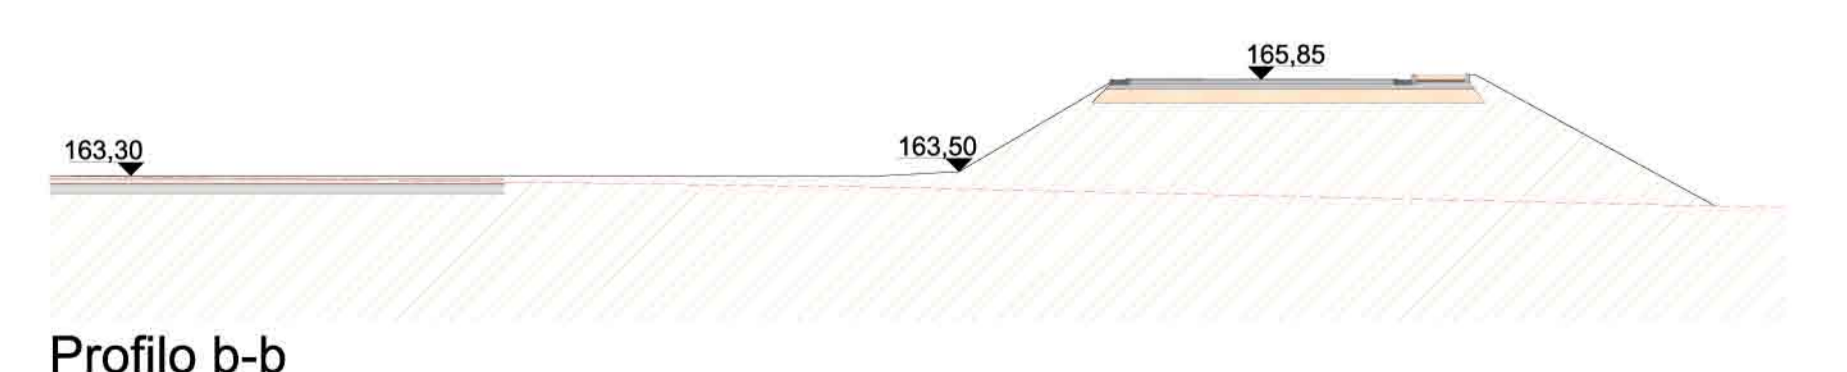

Profilo b-b