


PLANIMETRIA FOGNATURE SCALA 1:500

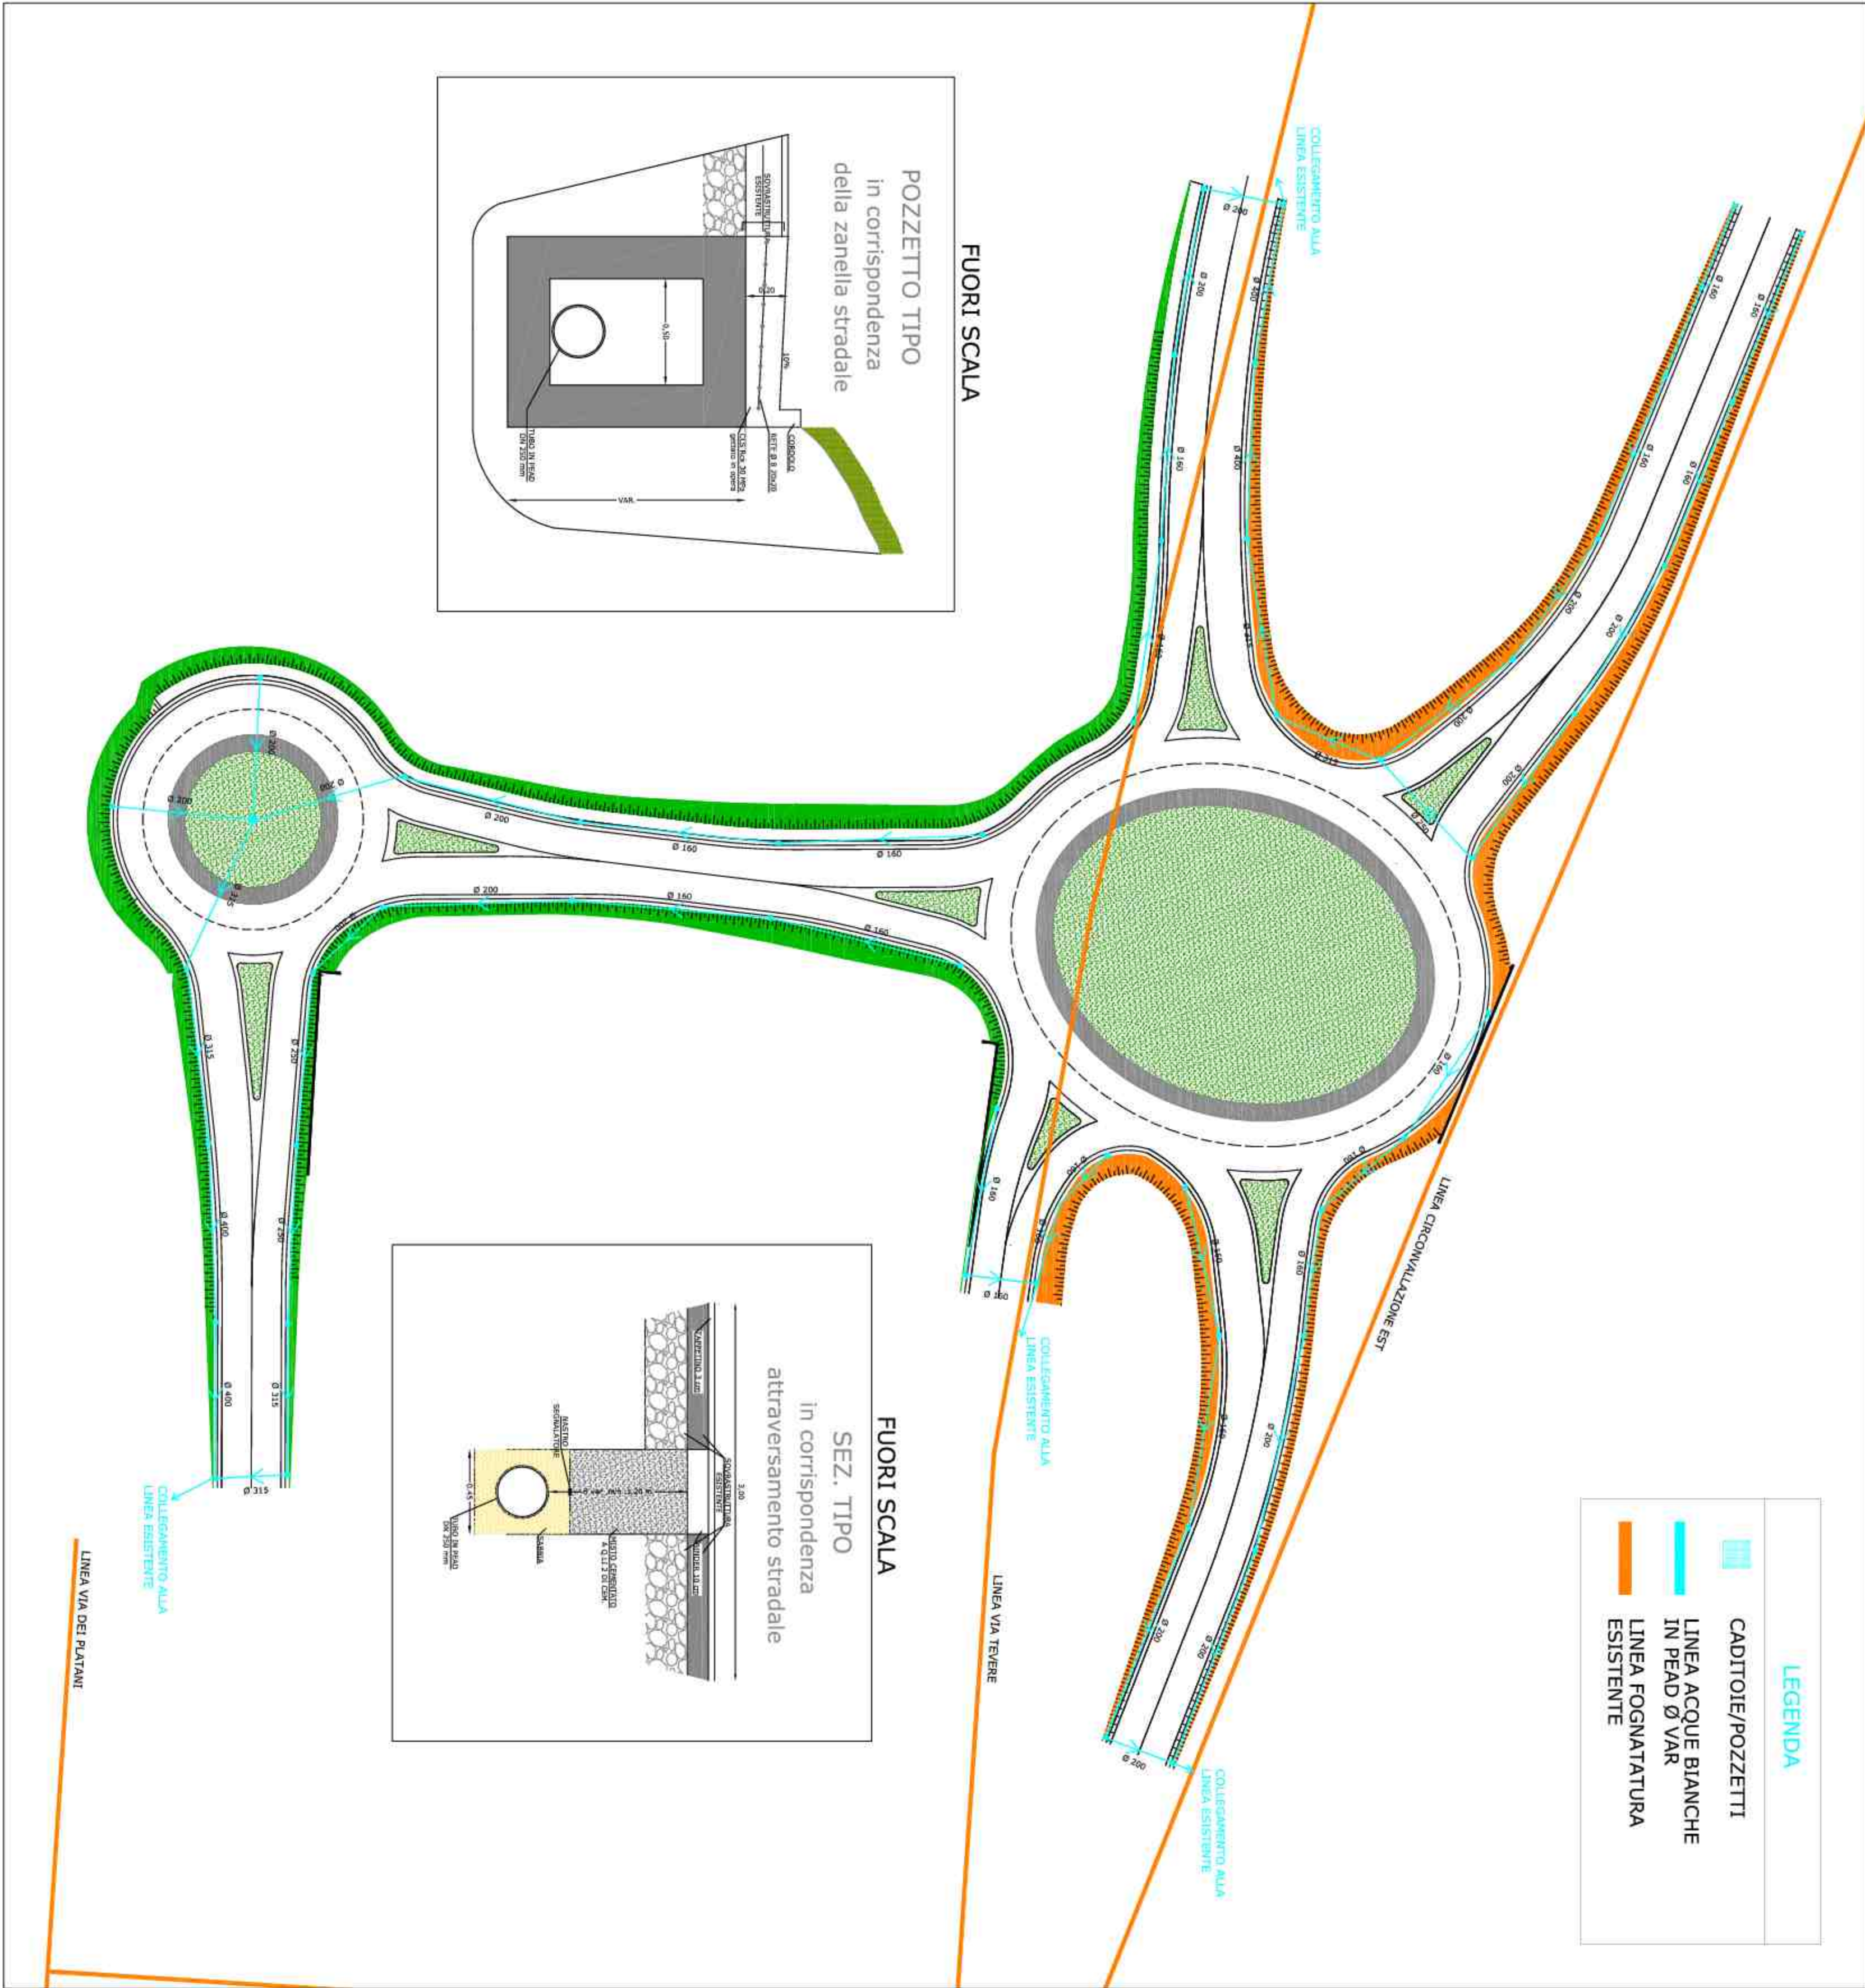

PLANIMETRIA ILLUMINAZIONE SCALA 1:500

