Part.04
scala 1:25
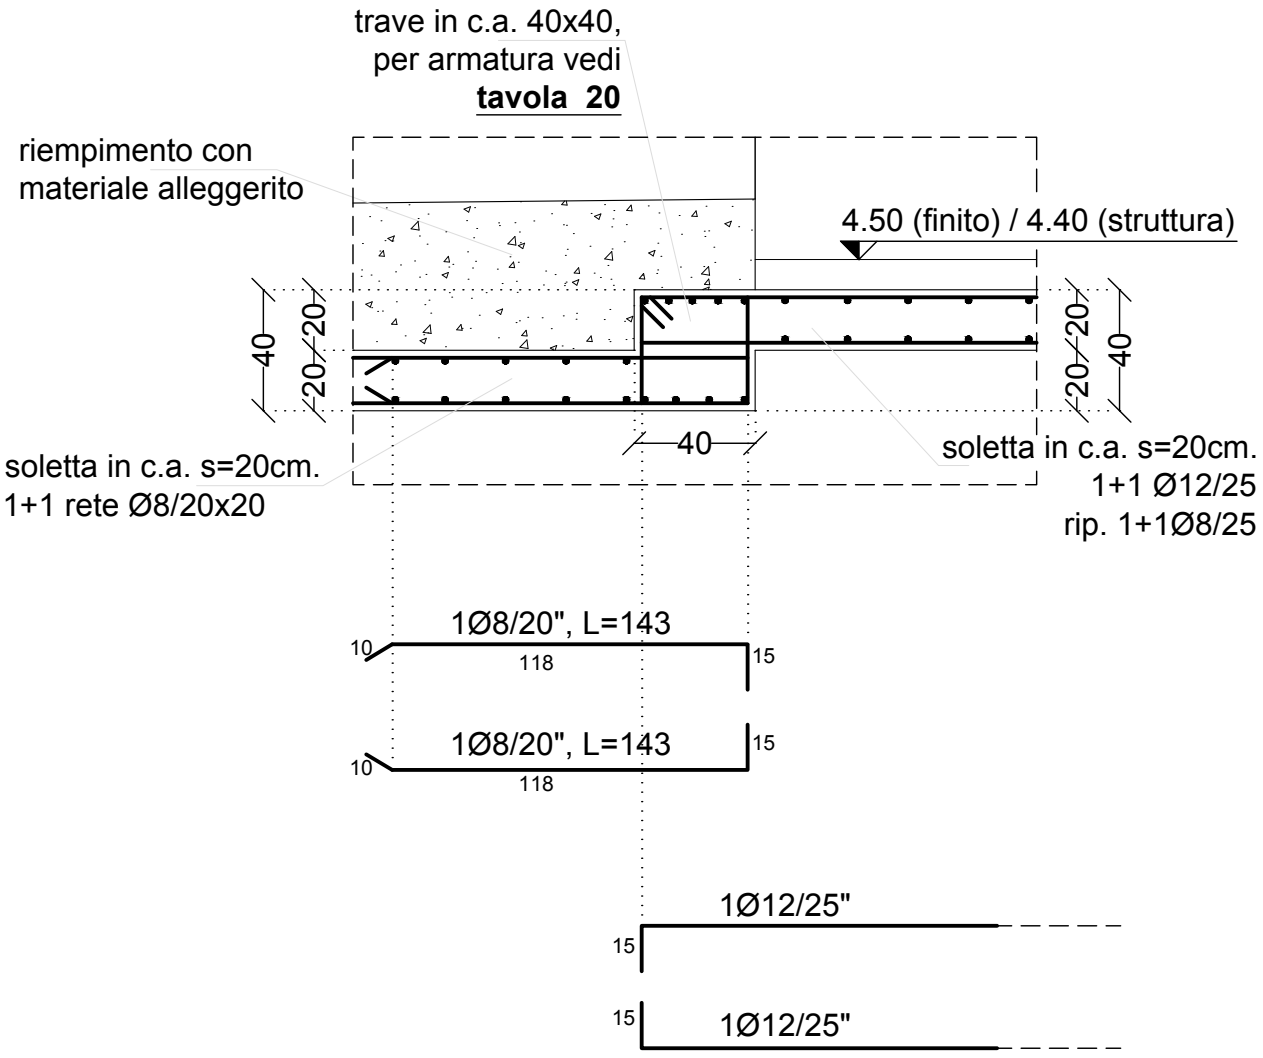
PARTICOLARE ANCORAGGIO SOLETTE S=20cm CON TRAVE 40X40, Q=+4.50