COMUNE DI ASCOLI PICENO

SETTORE PIANIFICAZIONE E PROGETTAZIONE URBANISTICA

PROVINCIA DI ASCOLI PICENO
COMUNE DI ASCOLI PICENO

ACCORDO DI PROGRAMMA
PER L'ATTUAZIONE DI UN INTERVENTO URBANISTICO DI RIQUALIFICAZIONE DI UN'AREA SITA IN LOCALITA' MONTICELLI

Proposta di intervento "n. 38 - area ex Rendina"
Programma di Riqualificazione Urbana e Sviluppo Sostenibile del Territorio - PRUSST
Decreto Ministeriale 8 ottobre 1998 - Accordo Quadro del 18 luglio 2002

PROGETTO DEFINITIVO
PARCHEGGI PUBBLICI DI CESSIONE

Tav. PAR 03 - AP

RILIEVO DELLA VEGETAZIONE ESISTENTE

Adeguamento della proposta alle richieste avanzate da Comune e Provincia di Ascoli Piceno nella riunione del 24 novembre 2011

Scala 1:1.000 — Data: Maggio 2012
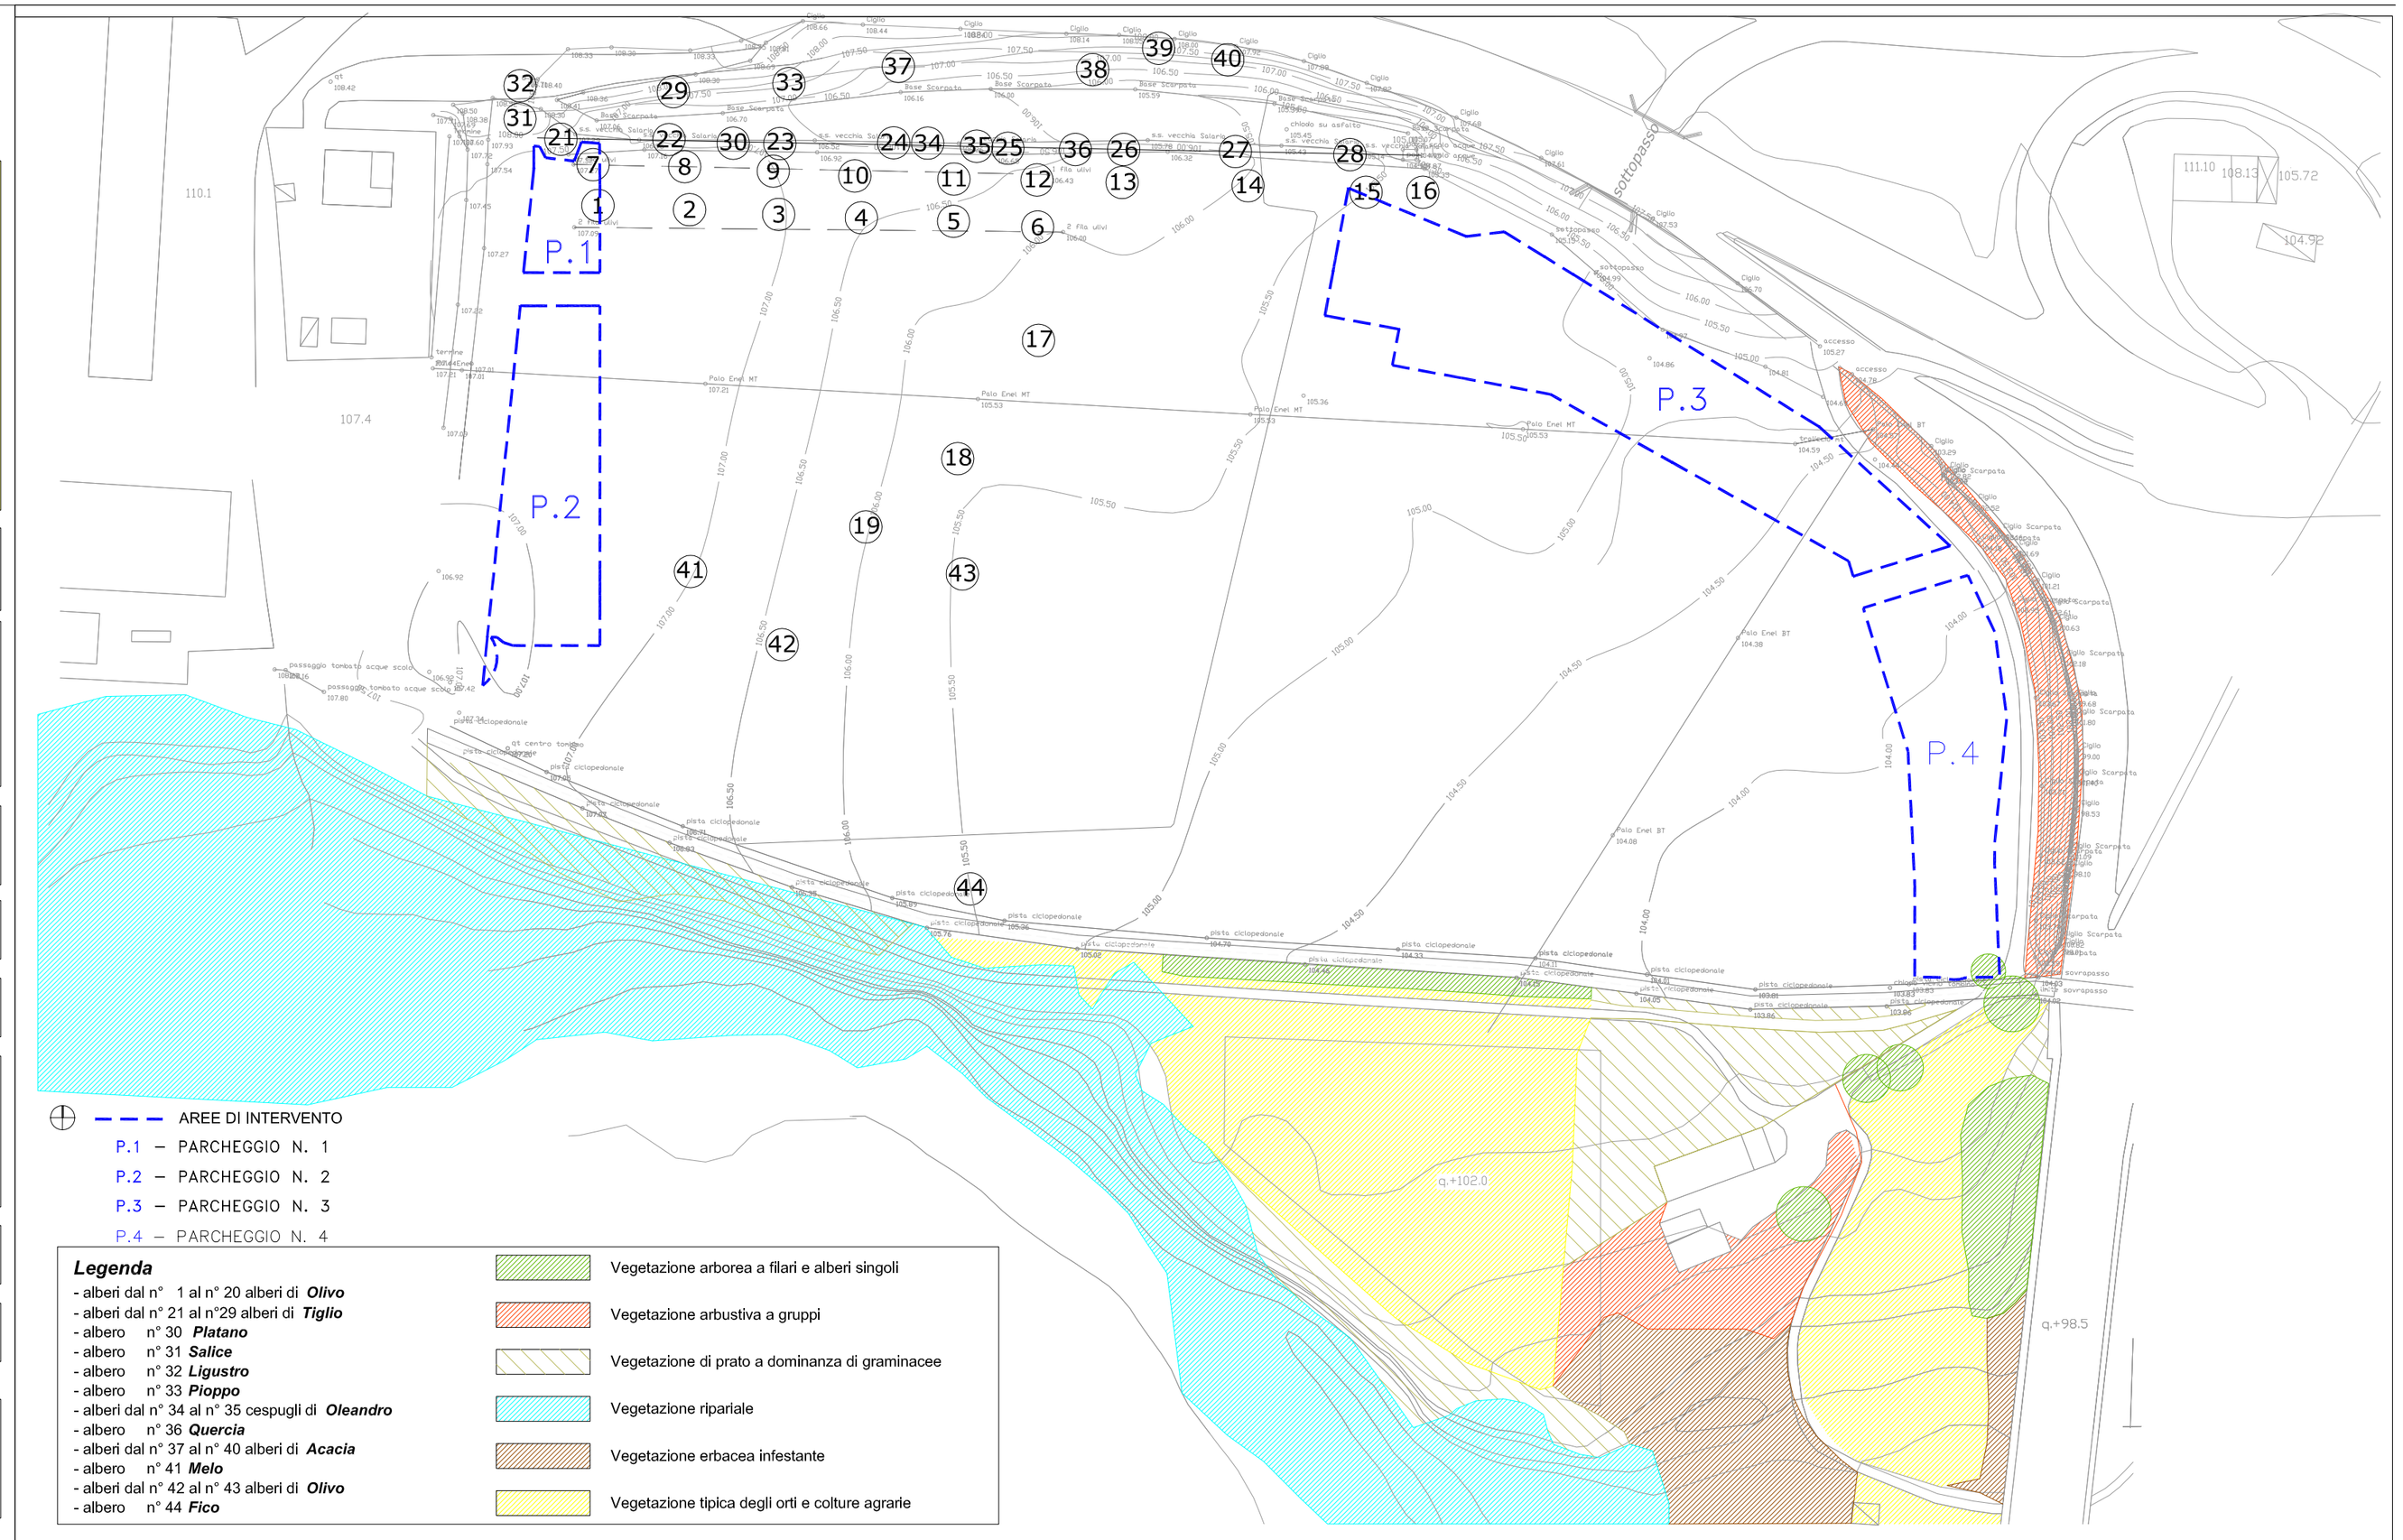
SOGGETTO PROPONENTE	*PROGETTO SVILUPPO S.r.l.* *Via Sandro Totti n. 10 - 60131 Ancona*
PROGETTISTI	*Ing. Piervincenzo Cittadini* *Arch. Salvatore Colletti* *Arch. Michela Giammarini*
IL DIRIGENTE DEL SETTORE URBANISTICA	*Ing. Cristoforo Everard Weldon*
RESPONSABILE DEL PROCEDIMENTO	*Arch. Ugo Galanti*
IL SINDACO	*Dott. Avv. Guido Castelli*
L'ASSESSORE ALL'URBANISTICA	*Geom. Luigi Lattanzi*