


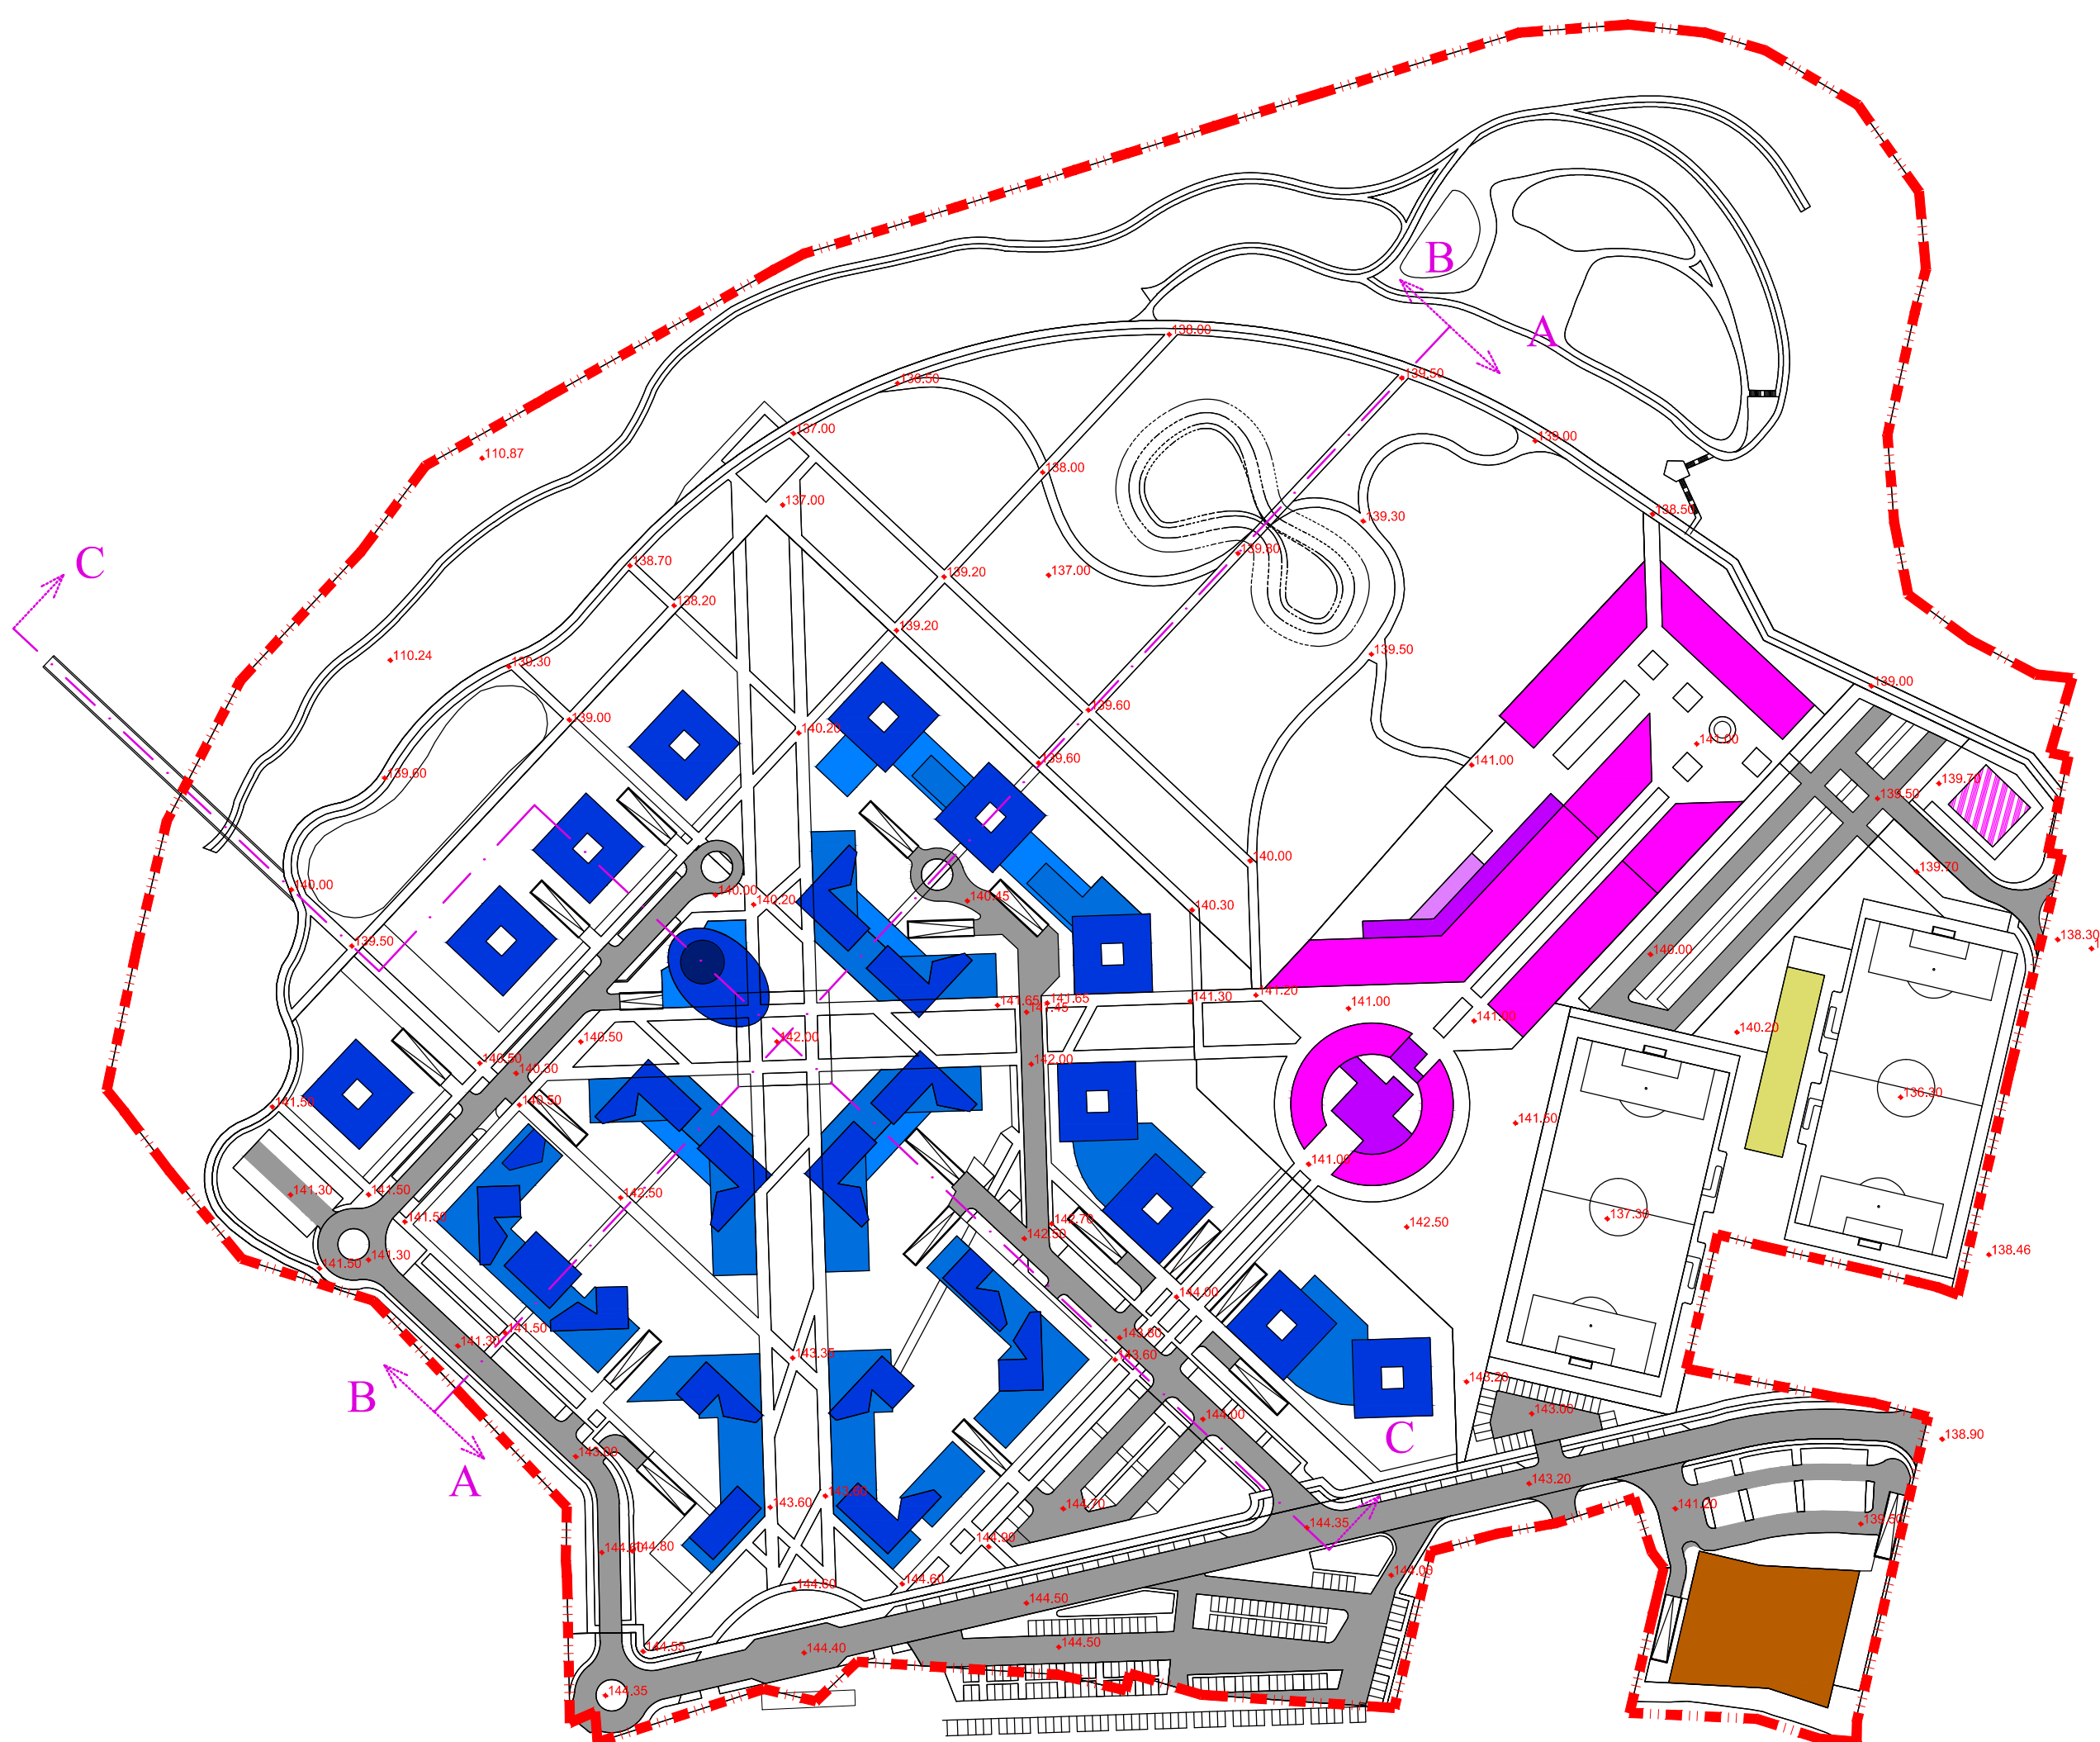

- LIMITE AREA PRU
- VERDE ATTREZZATURE SPORTIVE
- RESIDENZIALE
- POLO TECNOLOGICO/TERZIARIO
- COMMERCIALE
- STRADE



I PROGETTISTI:

Prof. Arch. Pier Luigi CERVELLATI

Dott. Arch. Serafino GUAIANI

Dott. Arch. Alessandro TRAINI

IL SINDACO
Avv. Guido CASTELLI

L'ASSESSORE ALL'URBANISTICA
Geom. Luigi LATTANZI

IL SEGRETARIO GENERALE

IL DIRIGENTE
Dott. Ing. Cristoforo E. WELDON

IL RESPONSABILE DEL PROCEDIMENTO
Dott. Ing. Paolo LECCESI

