




COMUNE DI ASCOLI PICENO

P.zza Arringo, 7
63100 (AP)
P.Iva/Cod.Fisc. 00229010442

LAVORI CIRCOLO TENNIS MORELLI

PROGETTO ESECUTIVO

titolo elaborato: ELABORATI GRAFICI STRUTTURALI Carpenteria fondazione in C.A.	numero elaborato: Str 2
--	-----------------------------------

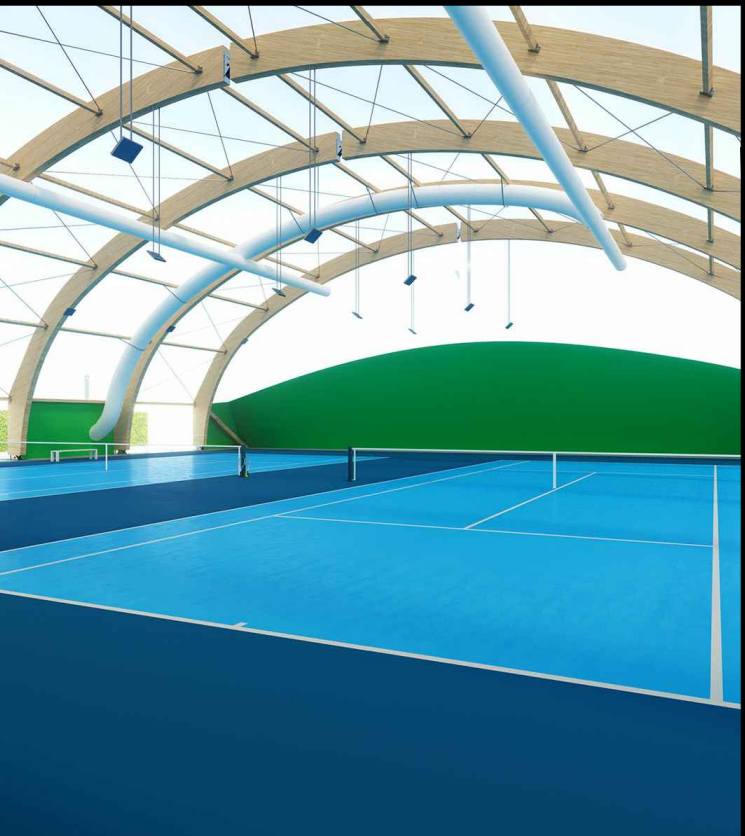
Responsabile del Procedimento: Arch. Ugo Galanti Il Dirigente Settore Edilizia - Attività Produttive - Ambiente Servizi Manutenitivi, Impiantistica Sportiva e Servizio Tecnico Patrimoniali del Comune di Ascoli Piceno	
--	---

Progettista: Arch. Roberto Ripani Ordine degli Architetti della Prov. di Ascoli Piceno n. 655 Via del Commercio nr. 18 63100 - Ascoli Piceno (AP) Tel. - Fax. 0736-344195 P.Iva 03369910440 mail: info@robertoripani.it PEC: roberto.ripani@archiworldpec.it	
--	---

1	18 Gen 2018	Progetto esecutivo				progettoesecutivo.dwg
REV.	DATA	MOTIVO	REDATTO	VERIFICATO	APPROVATO	NOME FILE
	01/2018	18 Gen 2018				

PLANIMETRIA FONDAZIONI


Scala 1:200

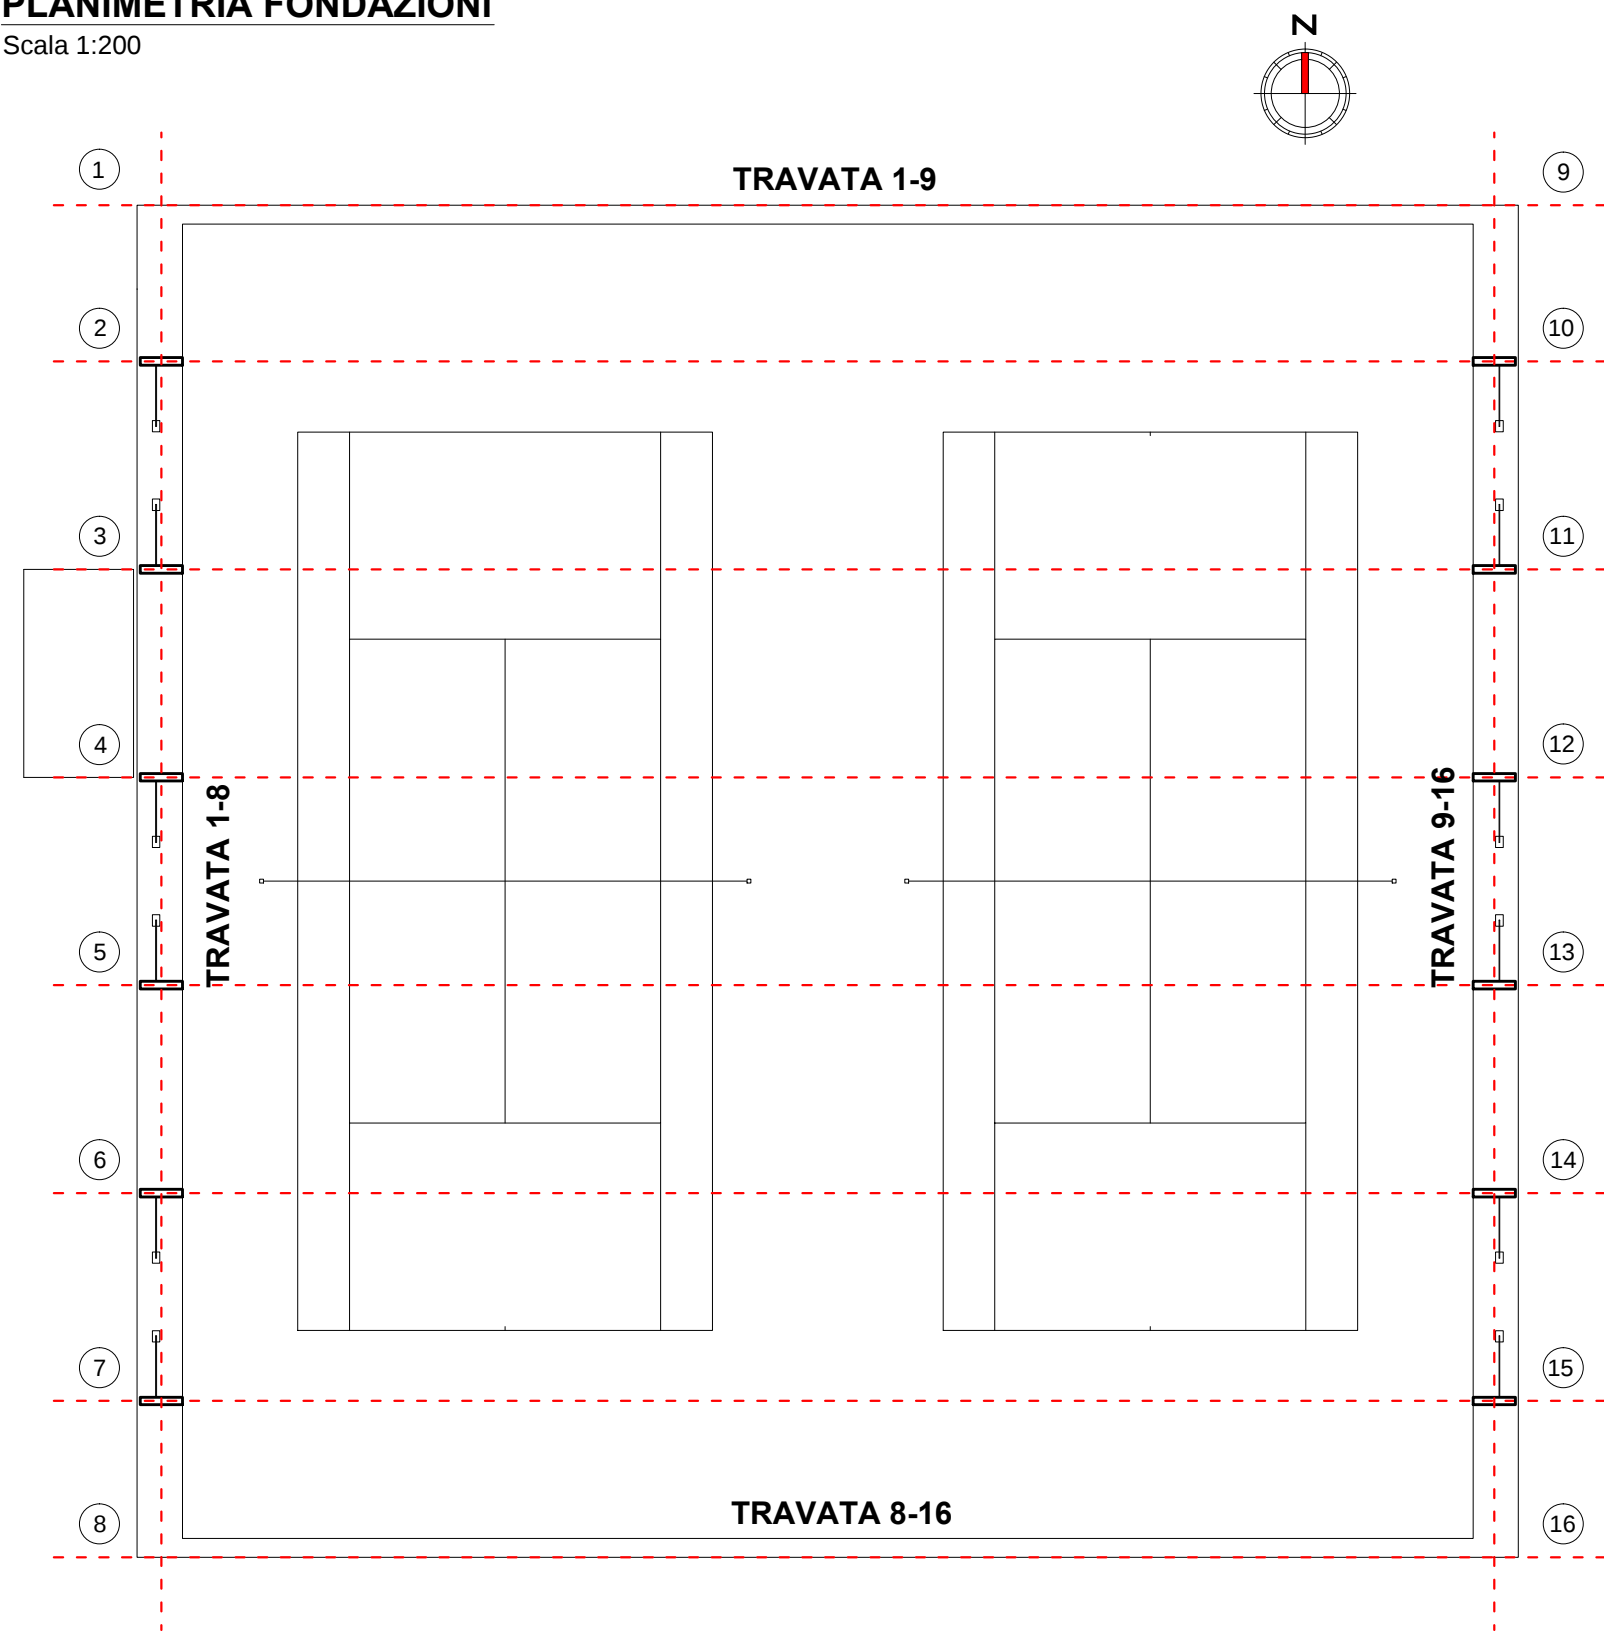

MATERIALI	
CLS CORDOLO COPRIFERRO > 3cm	C25/30 CLASSE XC4
ACCIAIO DA ARMATURA	B450C


TRAVATA 1 - 9 TRAVATA 8 - 16

Scala 1:50

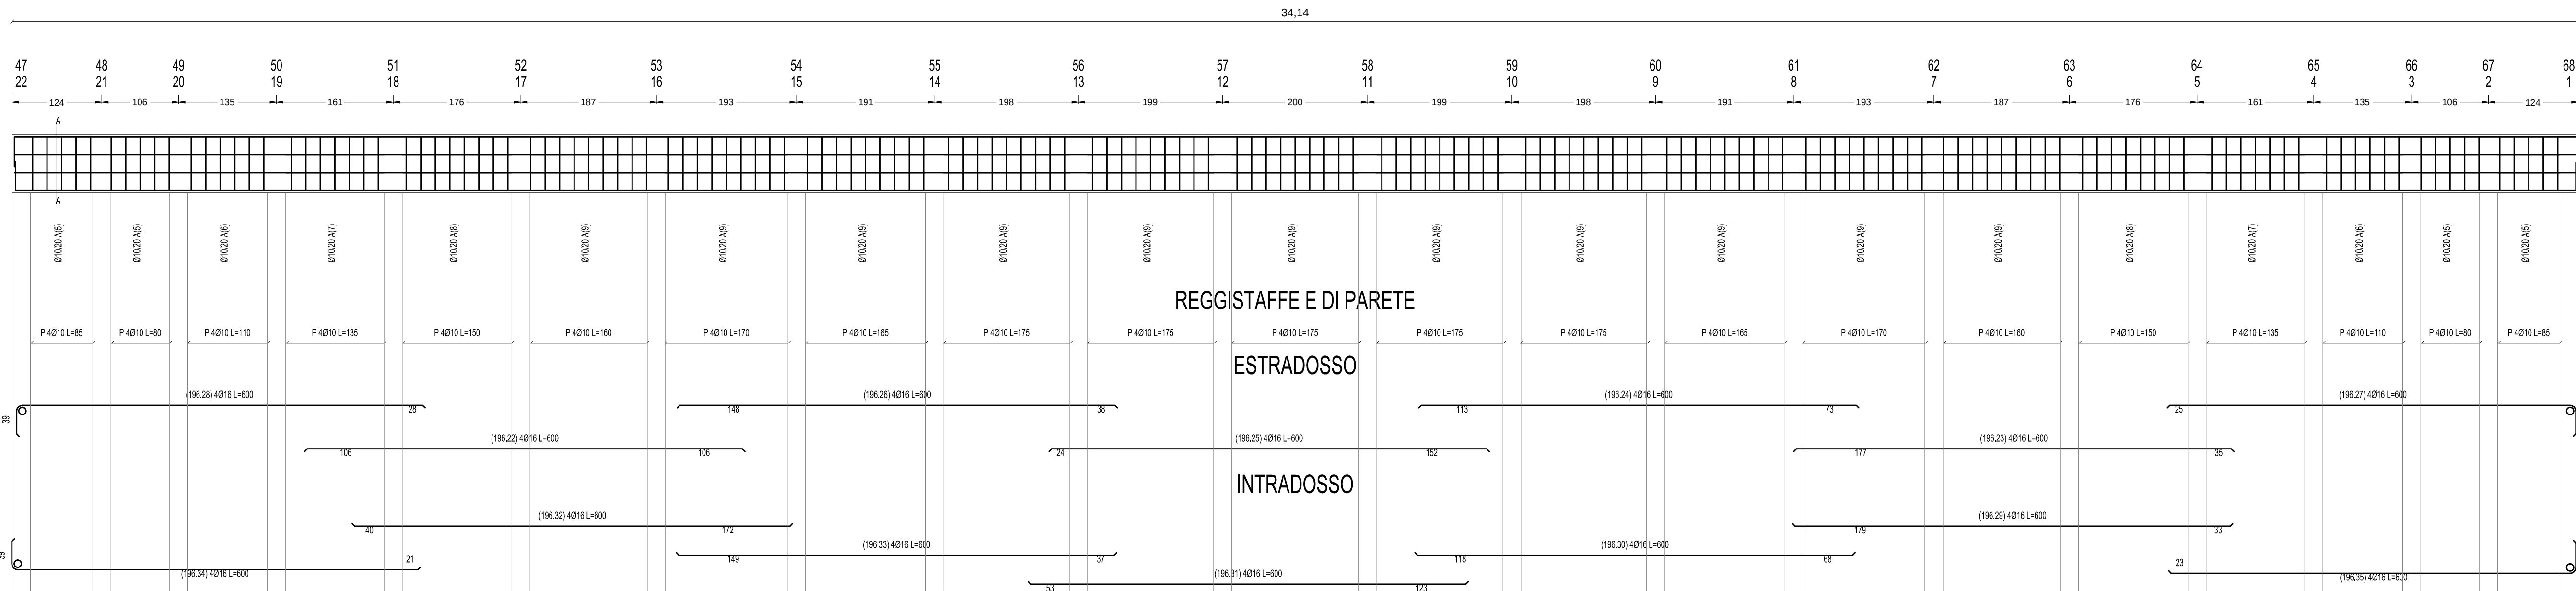

SEZIONE A-A

Scala 1:25

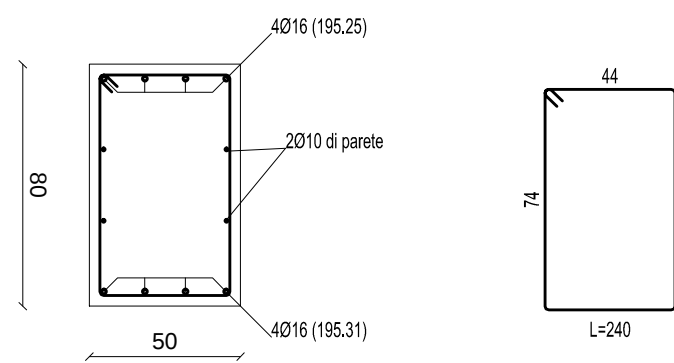

PESO ARMATURA TRAVI 1-9 8-16 :

Lunghezza totale trave 34,14x2=68,28 ml

Peso unitario ferri Ø 16=1,578kg/ml
Lunghezza totale ferri=304ml

Peso unitario ferri parete Ø 10=0,617kg/ml
Lunghezza totale ferri parete=160ml

Peso totale ferri=((304x1,578)+(160x0,617))x2 = 1157 Kg

PESO ARMATURA STAFFE TRAVI :

Lunghezza totale trave 34,14x2=68,28 ml
Peso armatura staffe= 0,617 Kg/ml
Passo staffe=15cm

Nr 455staffe
Lunghezza staffe 2,40m
Lunghezza totale ferri=2,40x455=1.092 ml

Peso totale=674Kg


PESO TOTALE ARMATURA TRAVATE 1-9 8-16 :

Peso totale armatura = 1157 Kg
Peso totale staffe = 674 Kg

TOTALE = 1831Kg


TRAVATA 1 - 8 TRAVATA 9 - 16

Scala 1:50

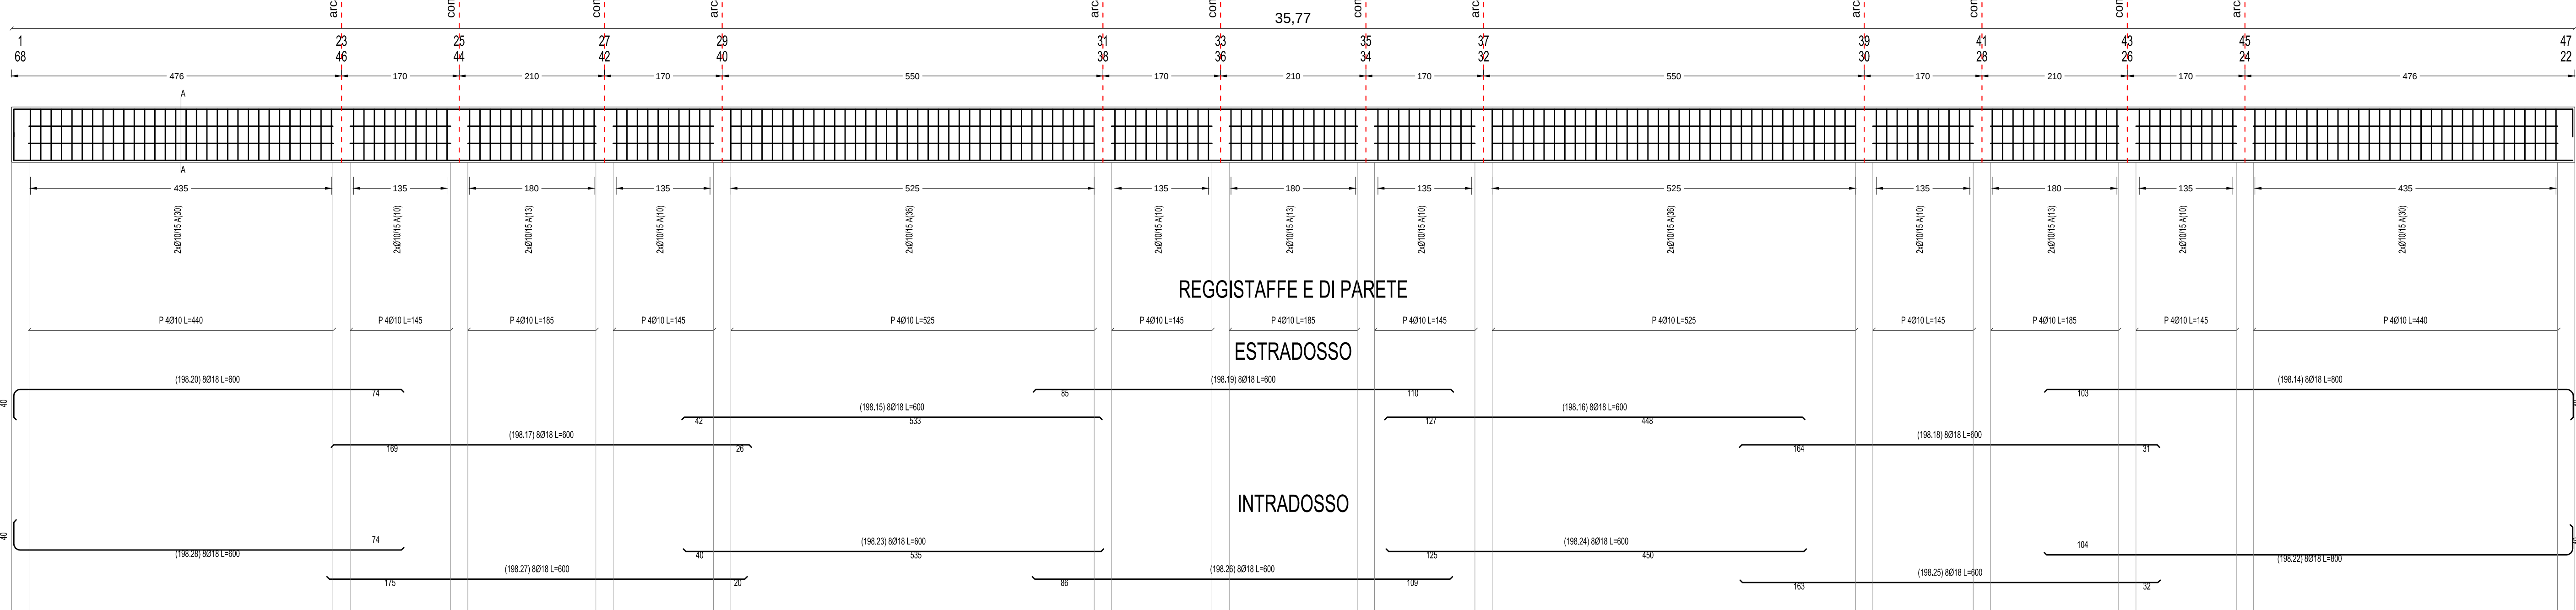


SEZIONE TRAVATA 1-8

Scala 1:25

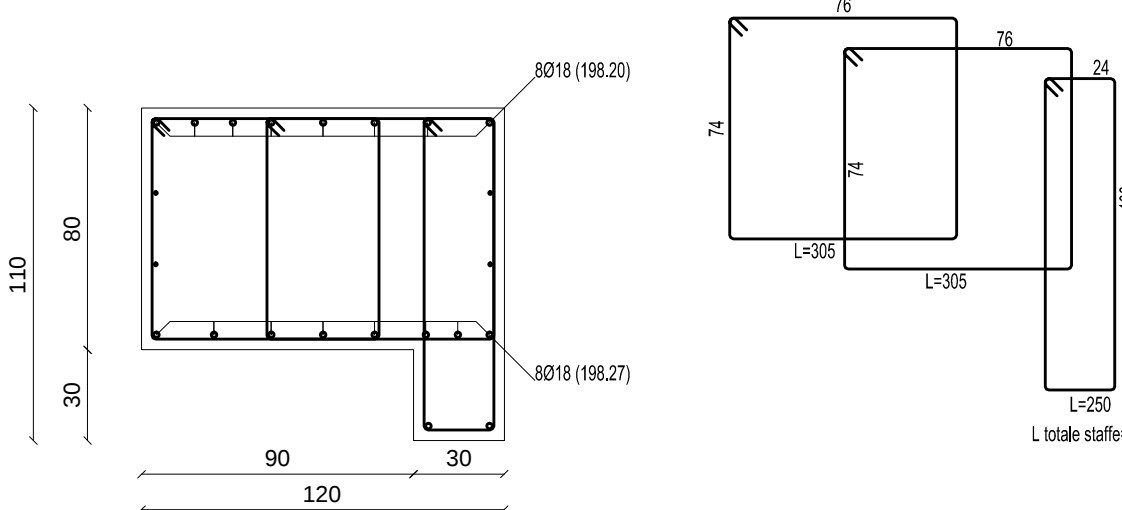

SEZIONE TRAVATA 9-16

Scala 1:25

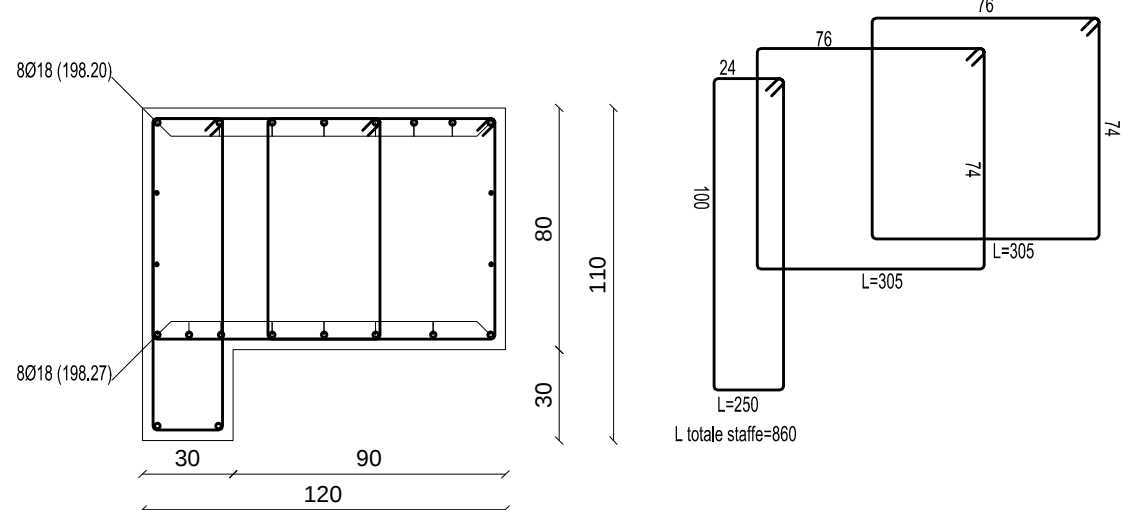

PESO ARMATURA TRAVI 1-8 9-16 :

Lunghezza totale trave 34,14x2=68,28 ml

Peso unitario ferri Ø 16=1,578kg/ml
Lunghezza totale ferri=704ml

Peso unitario ferri parete Ø 10=0,617kg/ml
Lunghezza totale ferri parete=315ml

Peso totale ferri=((704x1,578)+(315x0,617))x2 = 2646 Kg

PESO ARMATURA STAFFE TRAVI :

Lunghezza totale trave 35,77x2=71,54 ml
Peso armatura staffe= 0,617 Kg/ml
Passo staffe=15cm

Nr 477staffe
Lunghezza staffe 8,60m
Lunghezza totale ferri=8,60x477=4.102 ml

Peso totale=2530Kg

PESO TOTALE ARMATURA TRAVATE 1-9 8-16 :

Peso totale armatura = 2646 Kg
Peso totale staffe = 2530 Kg

TOTALE = 5176Kg