

PROGETTO ESECUTIVO

ELABORATI GRAFICI - STATO ATTUALE
Planimetria da rilievo - Sezioni

Arch 2

Arch. Ugo Galanti
Il Dirigente Settore Edilizia - Attività Produttive - Ambiente
Servizi Manutentivi, Impiantistica Sportiva e Servizi Tecnico
Patrimoniali del Comune di Ascoli Piceno

Arch. Roberto Ripani
Ordine degli Architetti della Prov. di Ascoli Piceno n. 655

Via del Commercio nr. 18
63100 - Ascoli Piceno (AP)
Tel.- Fax. 0736-344195

P.IVA 01909160440
mail: info@robertoripani.it
PEC: roberto.ripani@archeondinec.it

1	18 Gen 2018	Progetto esecutivo	
---	-------------	--------------------	--


REV.	DATA	MOTIVO	REI
Código Lances: 01/2018		Data: 18 Gen 2018	

Codice Livello : 07/2018	Data : 18 Gen 2018
--------------------------	--------------------


AEREOFOTOGRAMMETRICO

Scala 1:2000

 Area oggetto di intervento

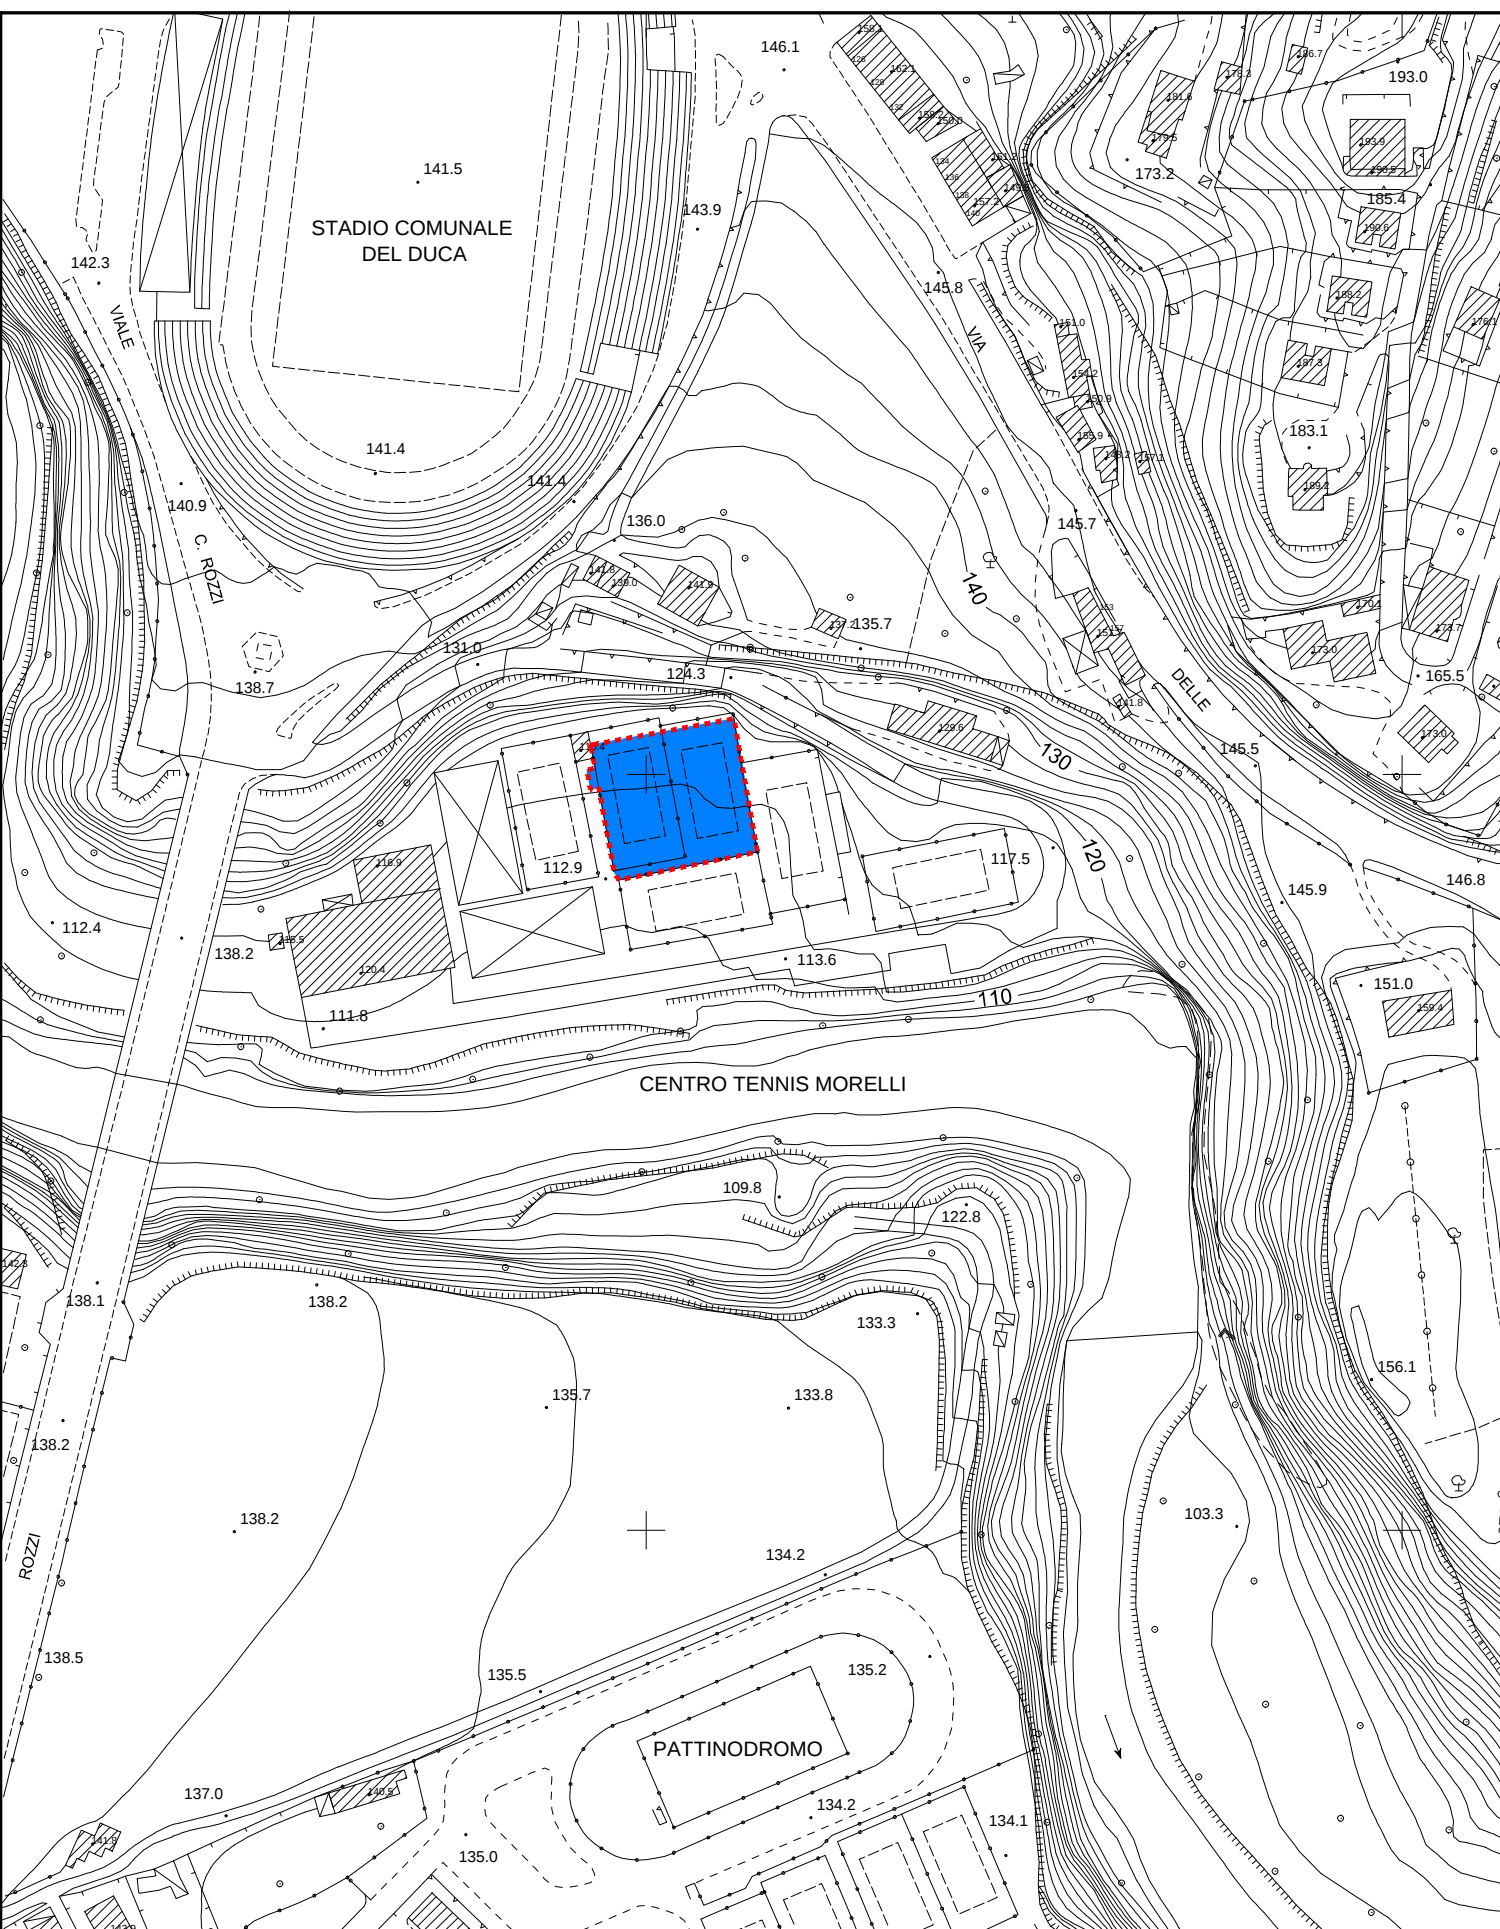

Scala 1:200

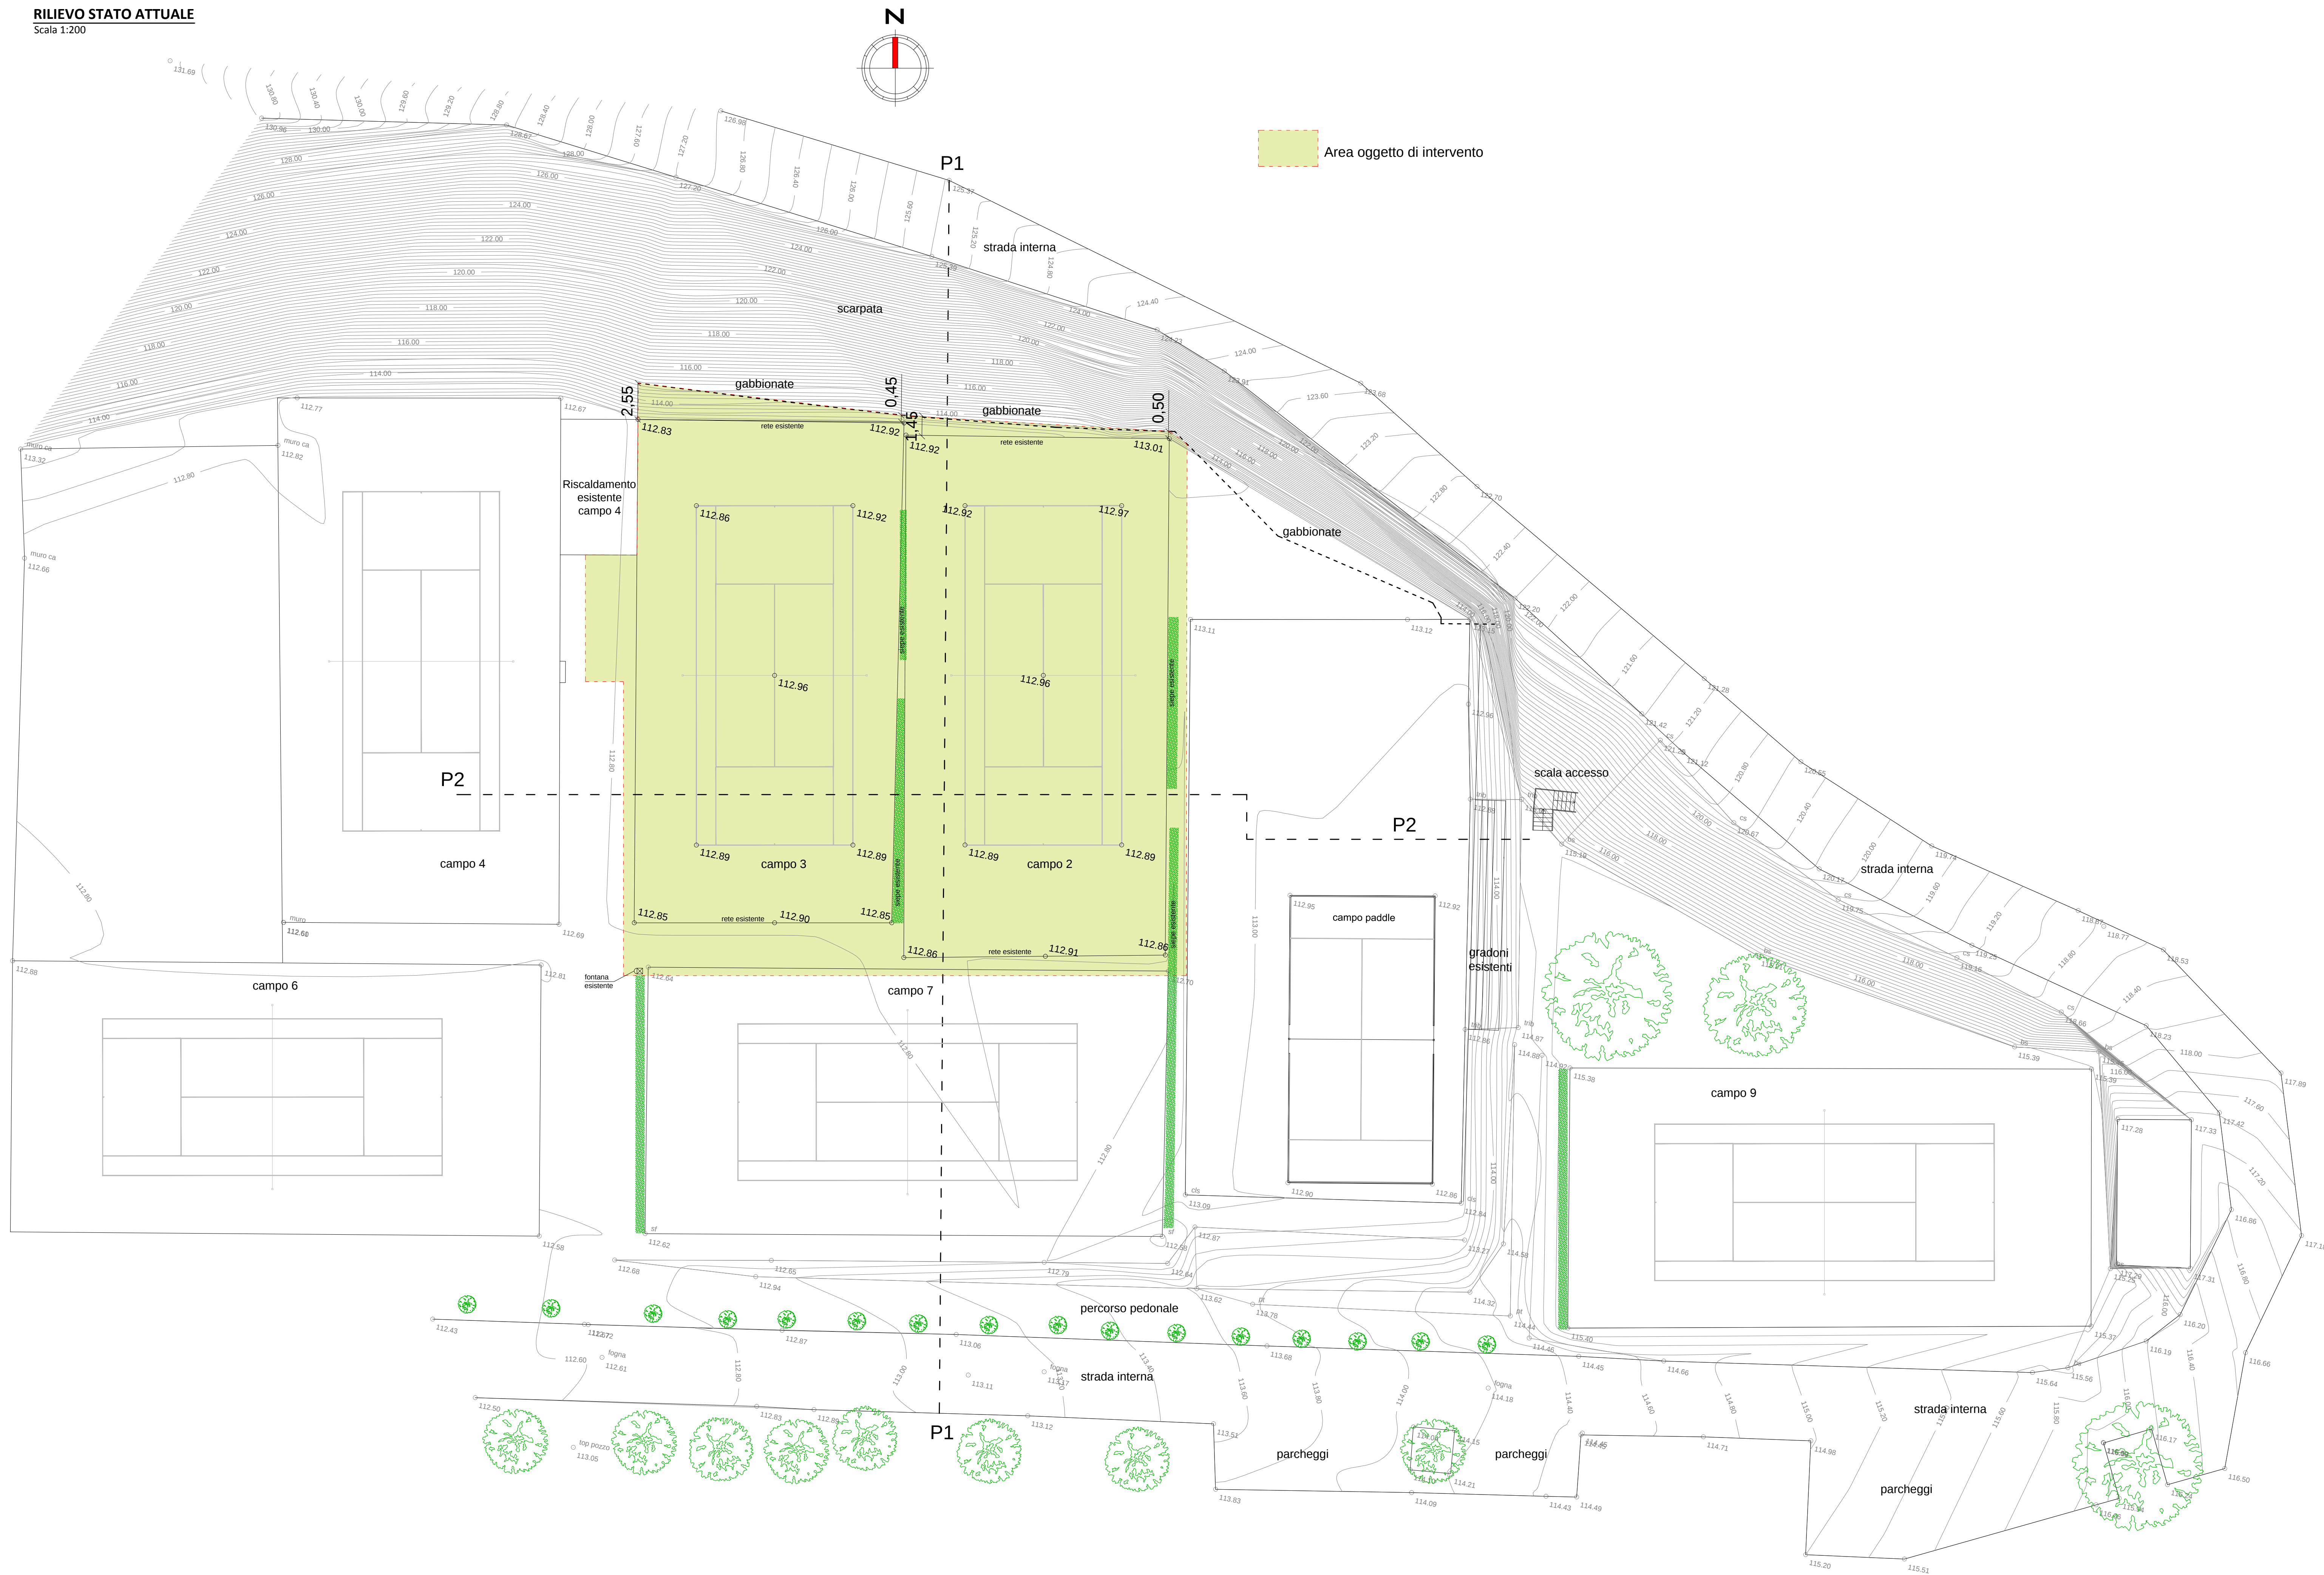

Quote Terreno

Quote Terreno

