



PARCHEGGIO SAN PIETRO IN CASTELLO

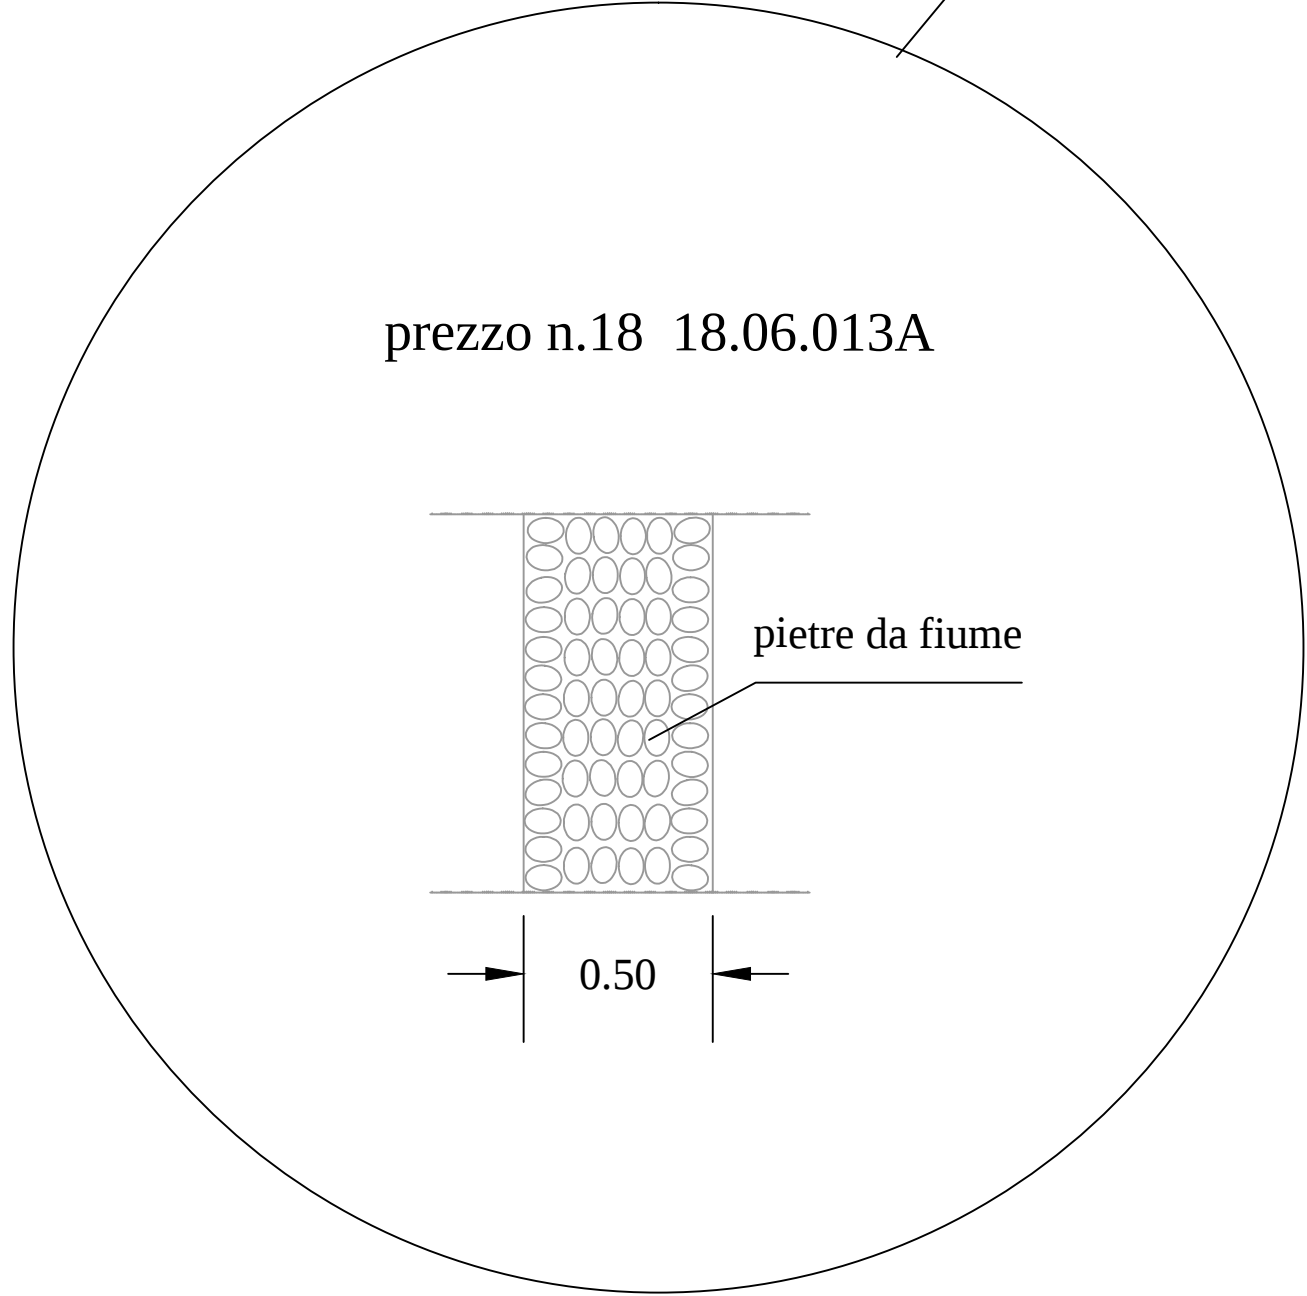


Ascoli Piceno REVISIONE 2018	PROGETTO ESECUTIVO	TAV_6
scala VARIE	Particolari costruttivi	
Il Dirigente: Ing. Cristoforo Everard Weldon		Sindaco: Avv. Guido Castelli
Il R.U.P.: Ing. Paolo Leccesi		Segretario Comunale Dott. Giovanni Schiano Di Colella Lavina
I Progettisti: Arch. Ugo Galanti Ing. Paolo Leccesi		

ZONA BELVEDERE scala 1 : 100

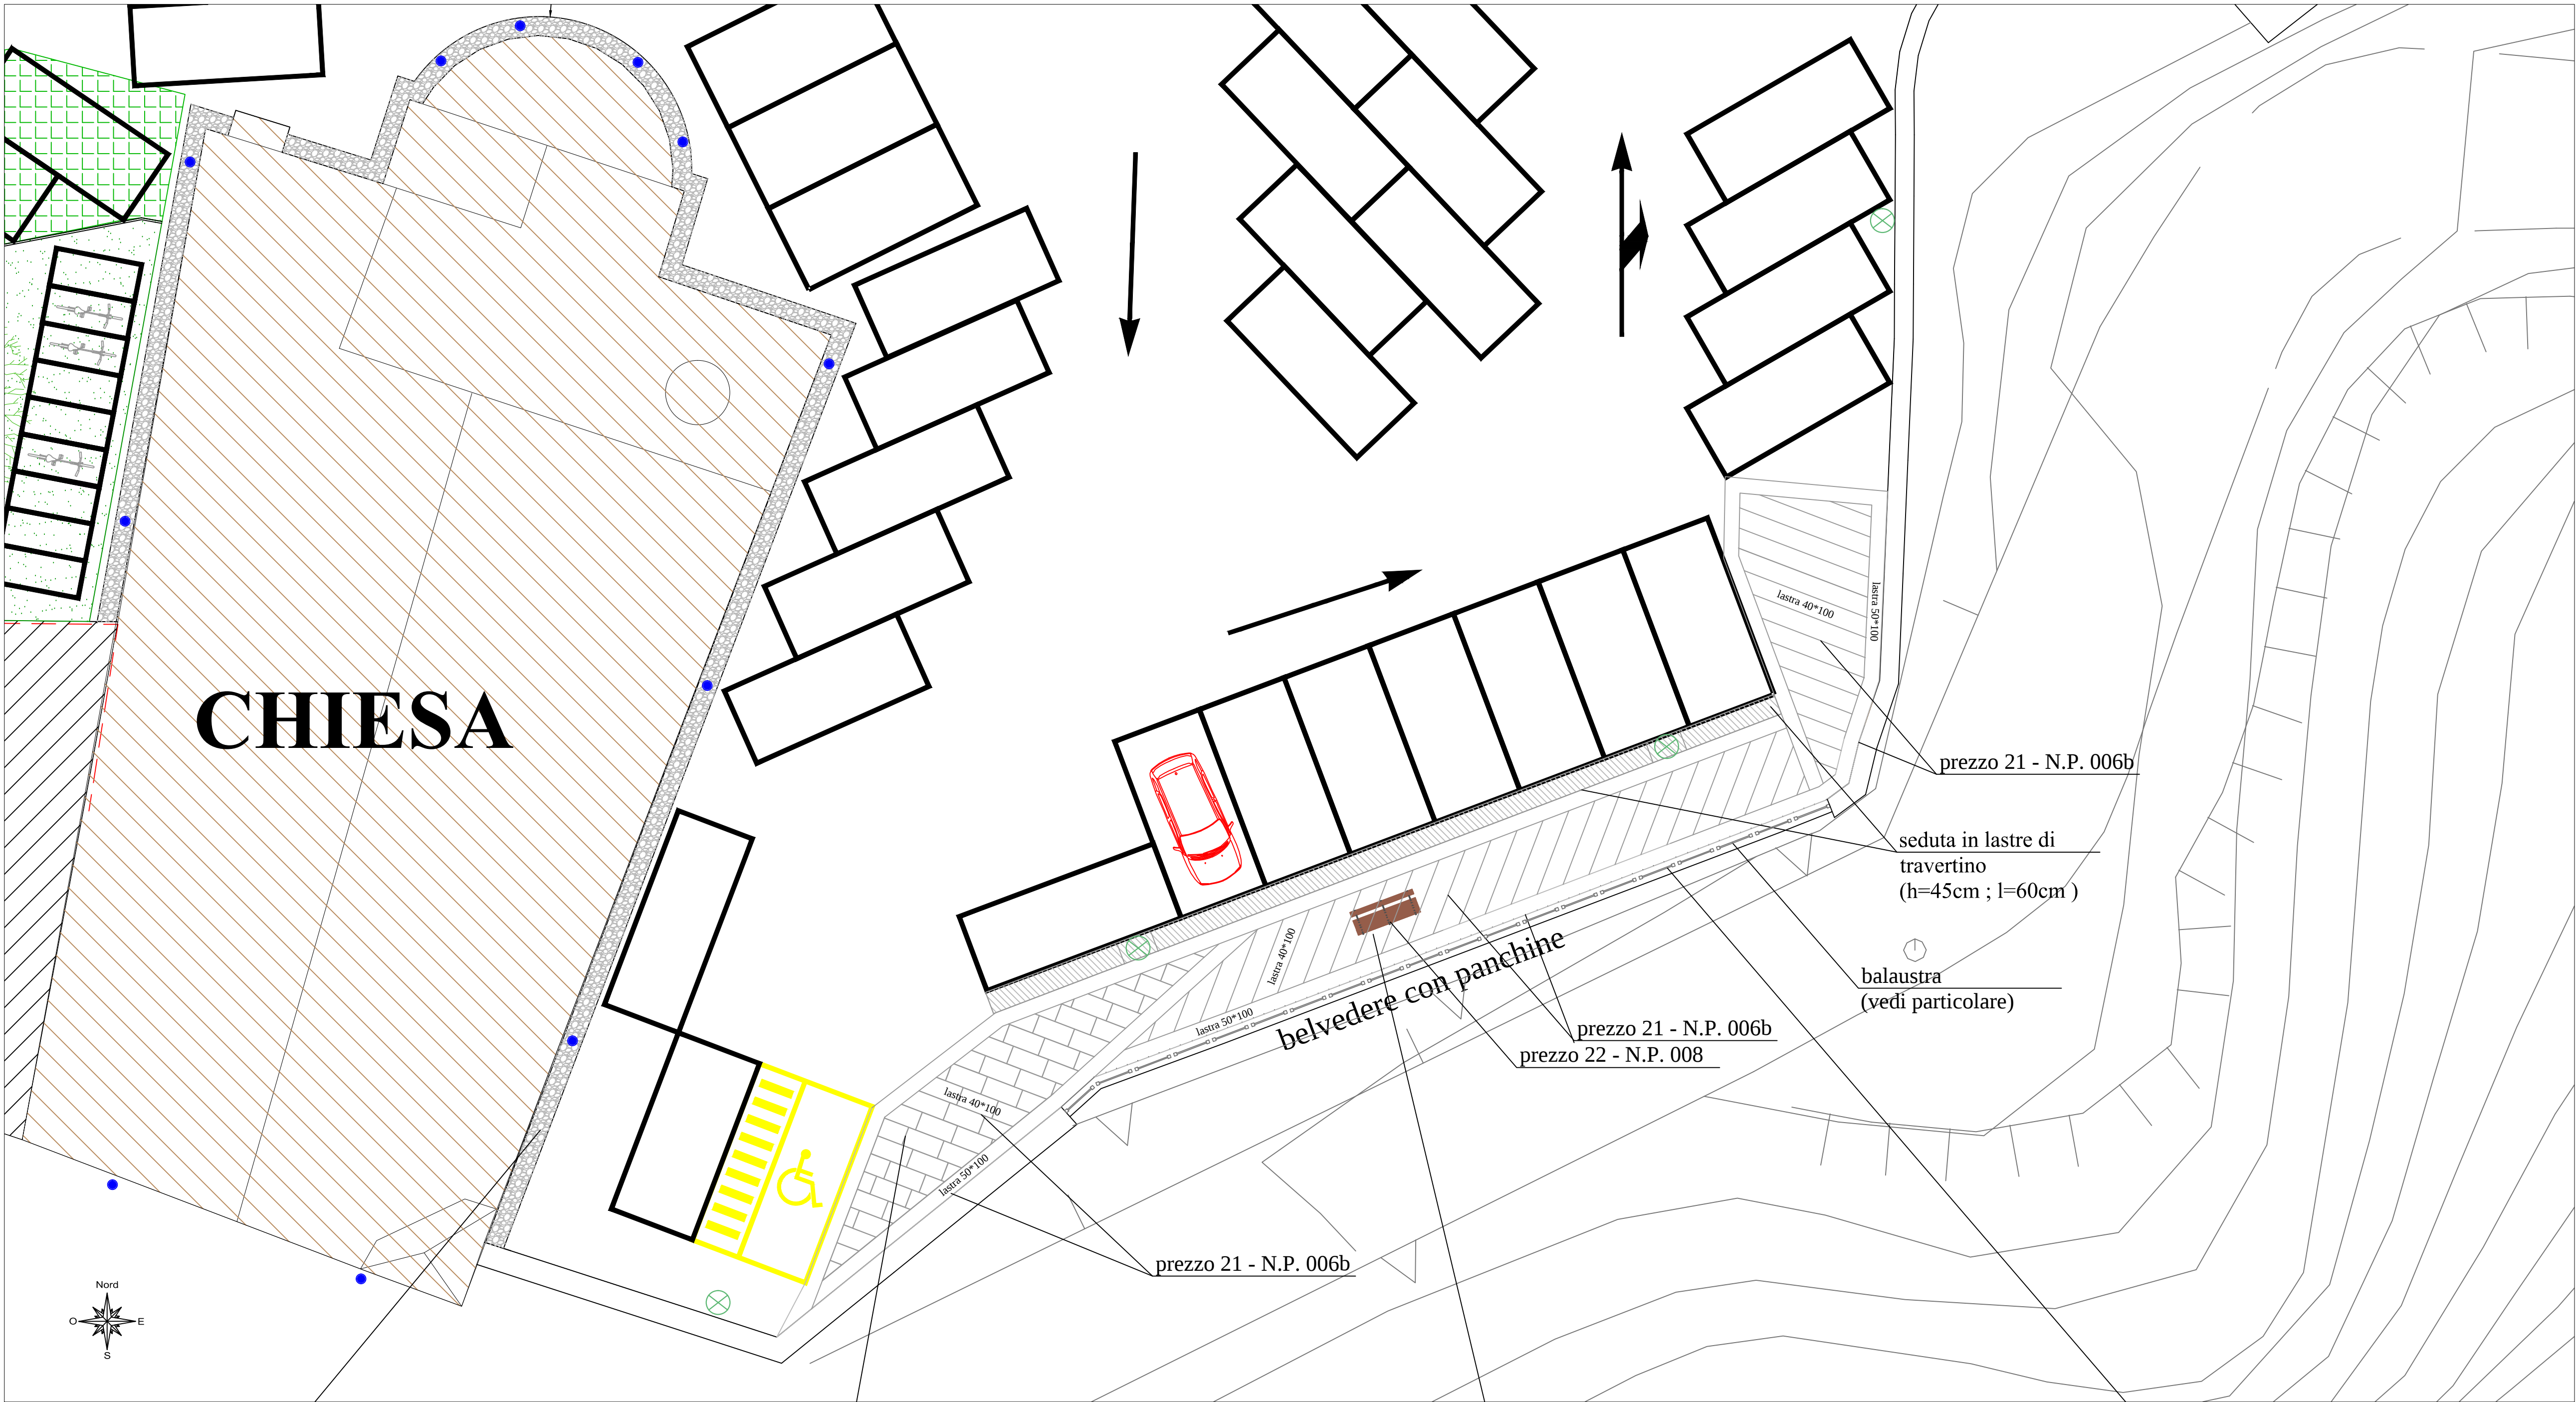


PARTICOLARE PAVIMENTAZIONE
CON PIETRE DI FIUME
scala 1 : 20

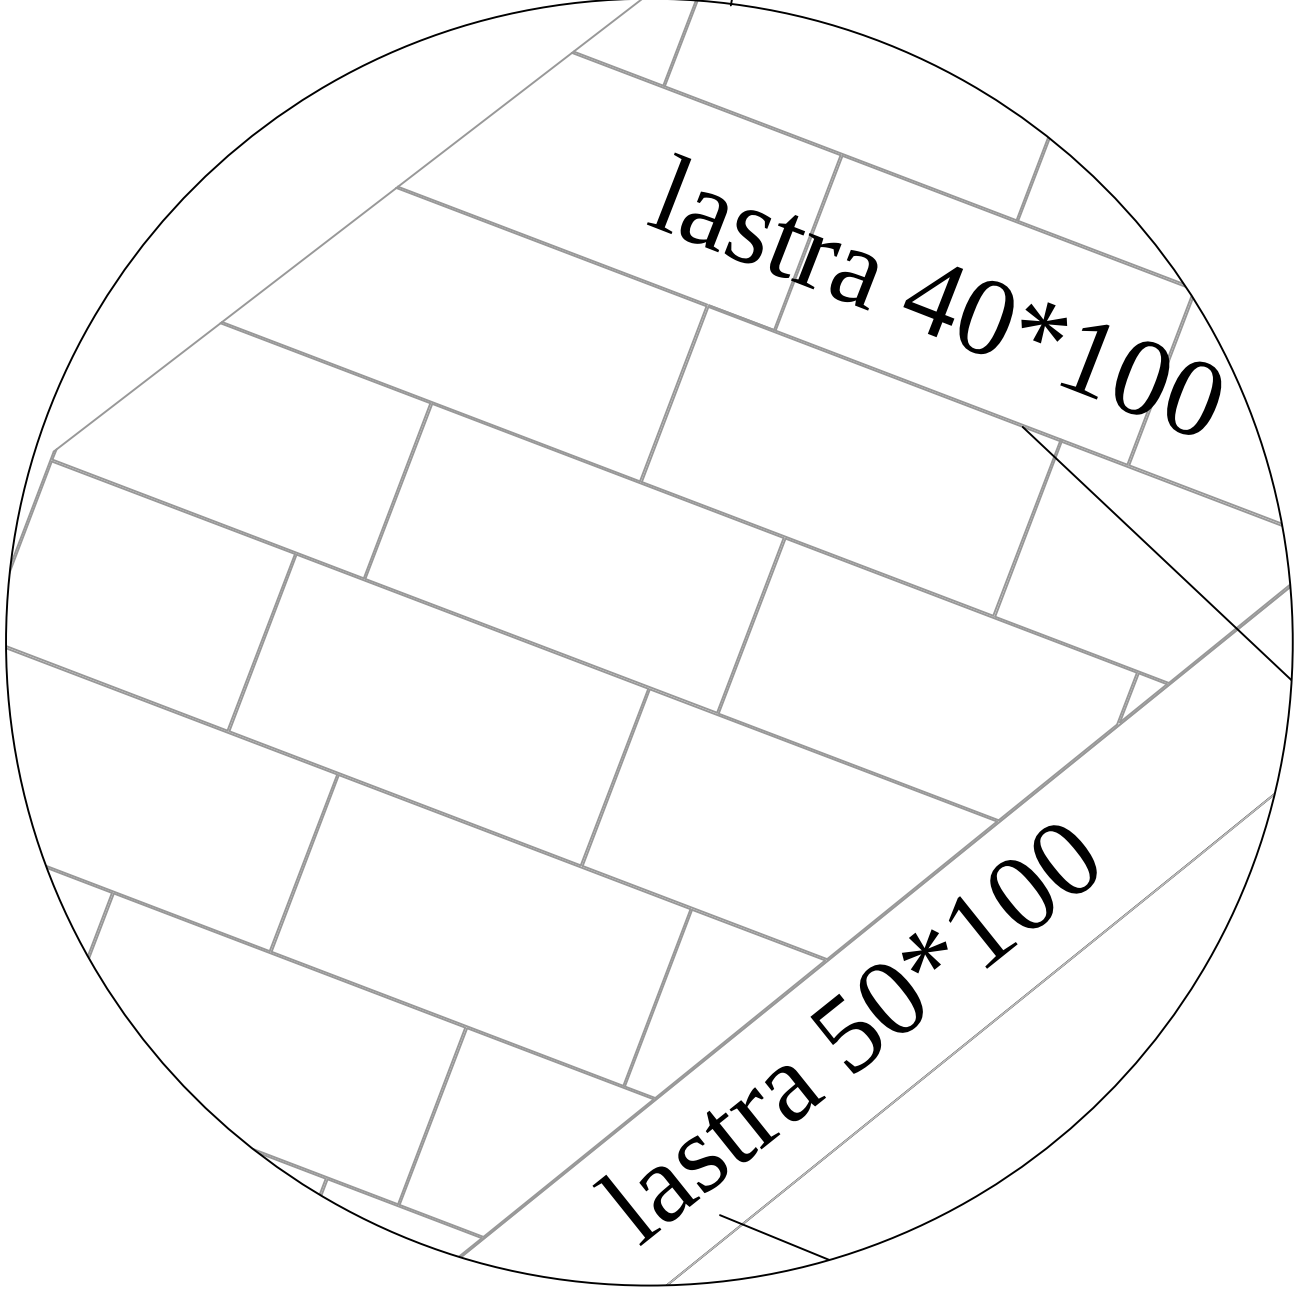

PARTICOLARE PAVIMENTAZIONE
ZONA BELVEDERE
scala 1 : 20



PARTICOLARE PANCHINA
IN GHISA E LEGNO

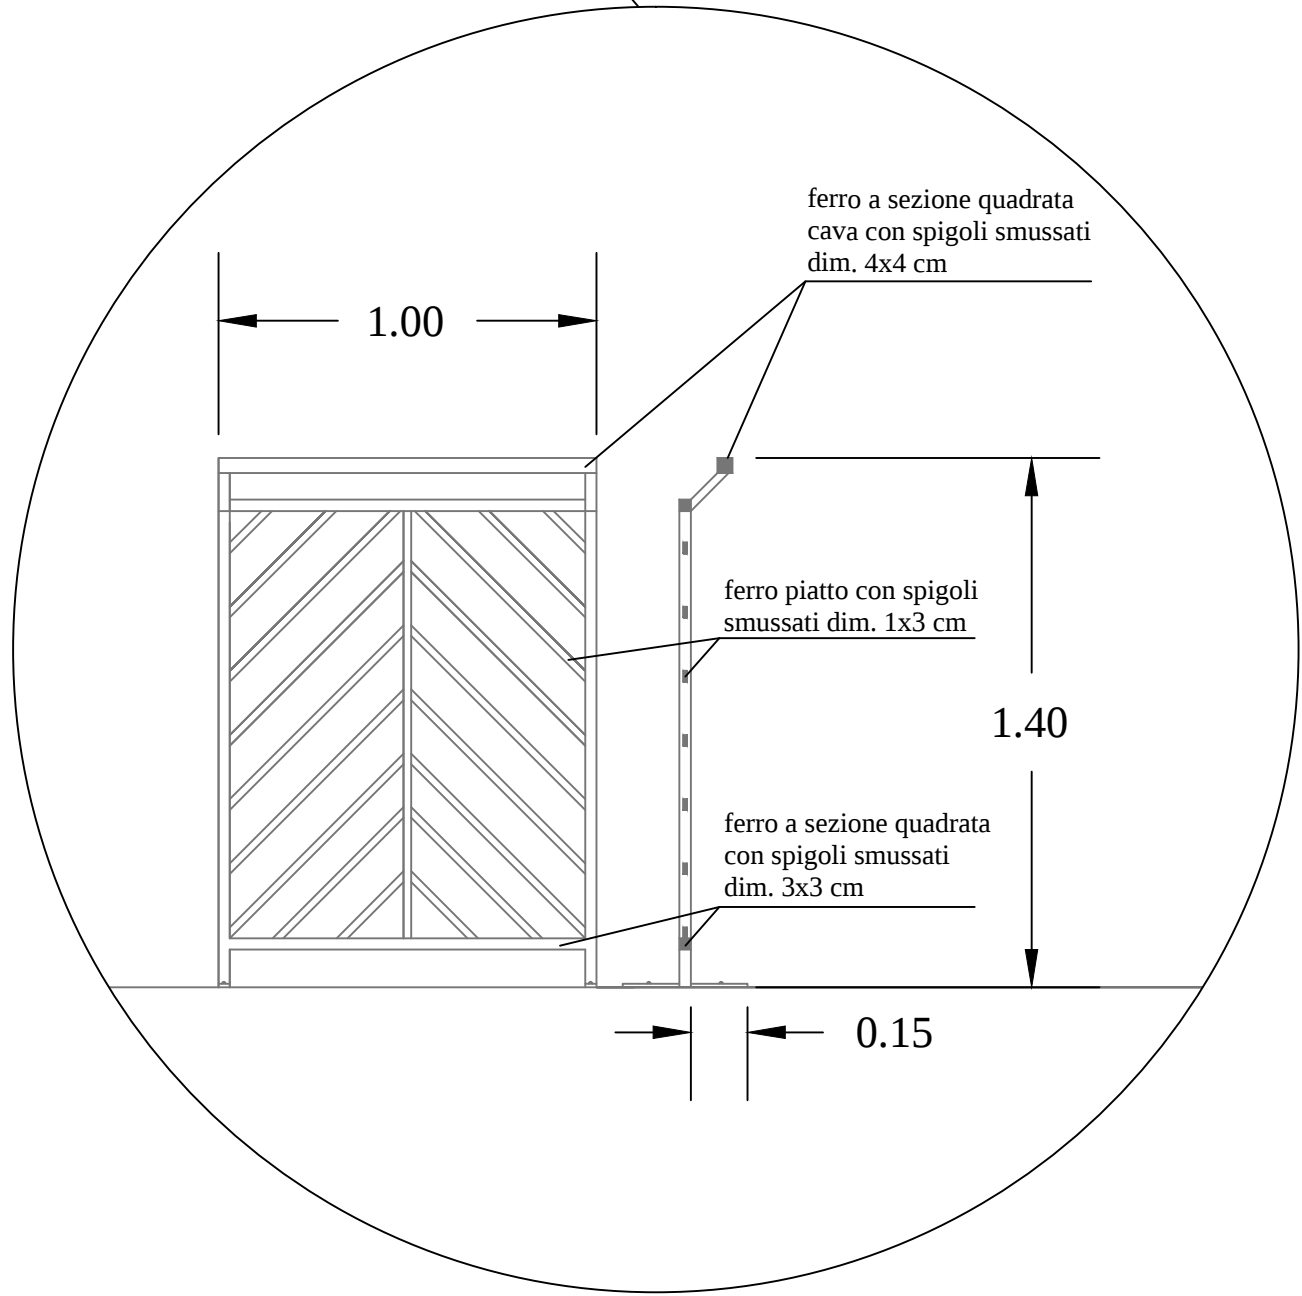

PARTICOLARE MODULO
RINGHIERA ZONA BELVEDERE
scala 1 : 20