

PRESCRIZIONI MATERIALI:

La proprietà del materiale secondo NTC 2008			
CONGLOMERATO CEMENTIZIO ARMATO			
Elementi di costruzione:		PARAPETTI	
Classe calcestruzzo:	C32/40	Classe di esposizione:	XC4
Classe di umidità (resistenza al gelo-sali scongelanti):	WF	Classe di monitoraggio:	UK 2
acciaio per armature		B 450 C	
Resistenza alla trazione f _t		> 540 [N/mm²]	
Snervamento f _y		450 [N/mm²]	
requisiti speciali:			
Rugosità superficiale richiesta di giunti di costruzione		Grossolano	
Valore nominale di massima granulometria aggregati		20 mm	
Tipologia cemento		42,5 R	
Classe cemento		II/A-LL	
Cemento con basso valore di idratazione		NW/LH	
Classe di consistenza:		F3/S3	
Copri ferro:			
1. Livello di armatura		intradosso	30 mm
Tolleranza:		estradosso	30 mm
		Δc=	5 mm

Comune di Ascoli Piceno

medaglia d'oro al valore militare per attività partigiana
SETTORE PROGRAMMAZIONE E PROGETTAZIONE OO.PP.

PROGRAMMA STRAORDINARIO DI INTERVENTO PER LA RIQUALIFICAZIONE URBANA
E LA SICUREZZA DELLE PERIFERIE DELLE CITTA' METROPOLITANE E DEI COMUNI CAPOLUOGO DI PROVINCIA.
art. 1, comma n. 974 Legge 208 del 28/12/2015 "Disposizioni per la formazione del bilancio annuale e pluriennale dello Stato (legge di stabilità 2016)" e del DPCM del 25 maggio 2016

INTERVENTO 6.1
"Riqualificazione Via dei Girasoli ... e Sistemazione percorsi Pedonale Ovest, lotti 1,2,3,4"
LOTTO 1
(riqualificazione tratto centrale della pedonale mediante demolizione portico)

S

PROGETTO ESECUTIVO

TAV. 05

SETTEMBRE 2017

CARPENTERIE DI FONDAZIONE E DI PIANO
STATO DI FATTO E DI PROGETTO

1:200

Il Dirigente:
Arch. Ugo Galanti


Il R.U.P.
Ing. Paolo Leccesi

Progettisti
Arch. Ugo Galanti


RTP (Raggruppamento Temporaneo di Professionisti)
Arch. Salvatore Colletti
Ing. Mauro della Penna
Ing. Alessandro Galano

Sindaco:
Avv. Guido Castelli

STATO DI FATTO CARPENTERIA IMPALCATO DI FONDAZIONE Scala 1:200

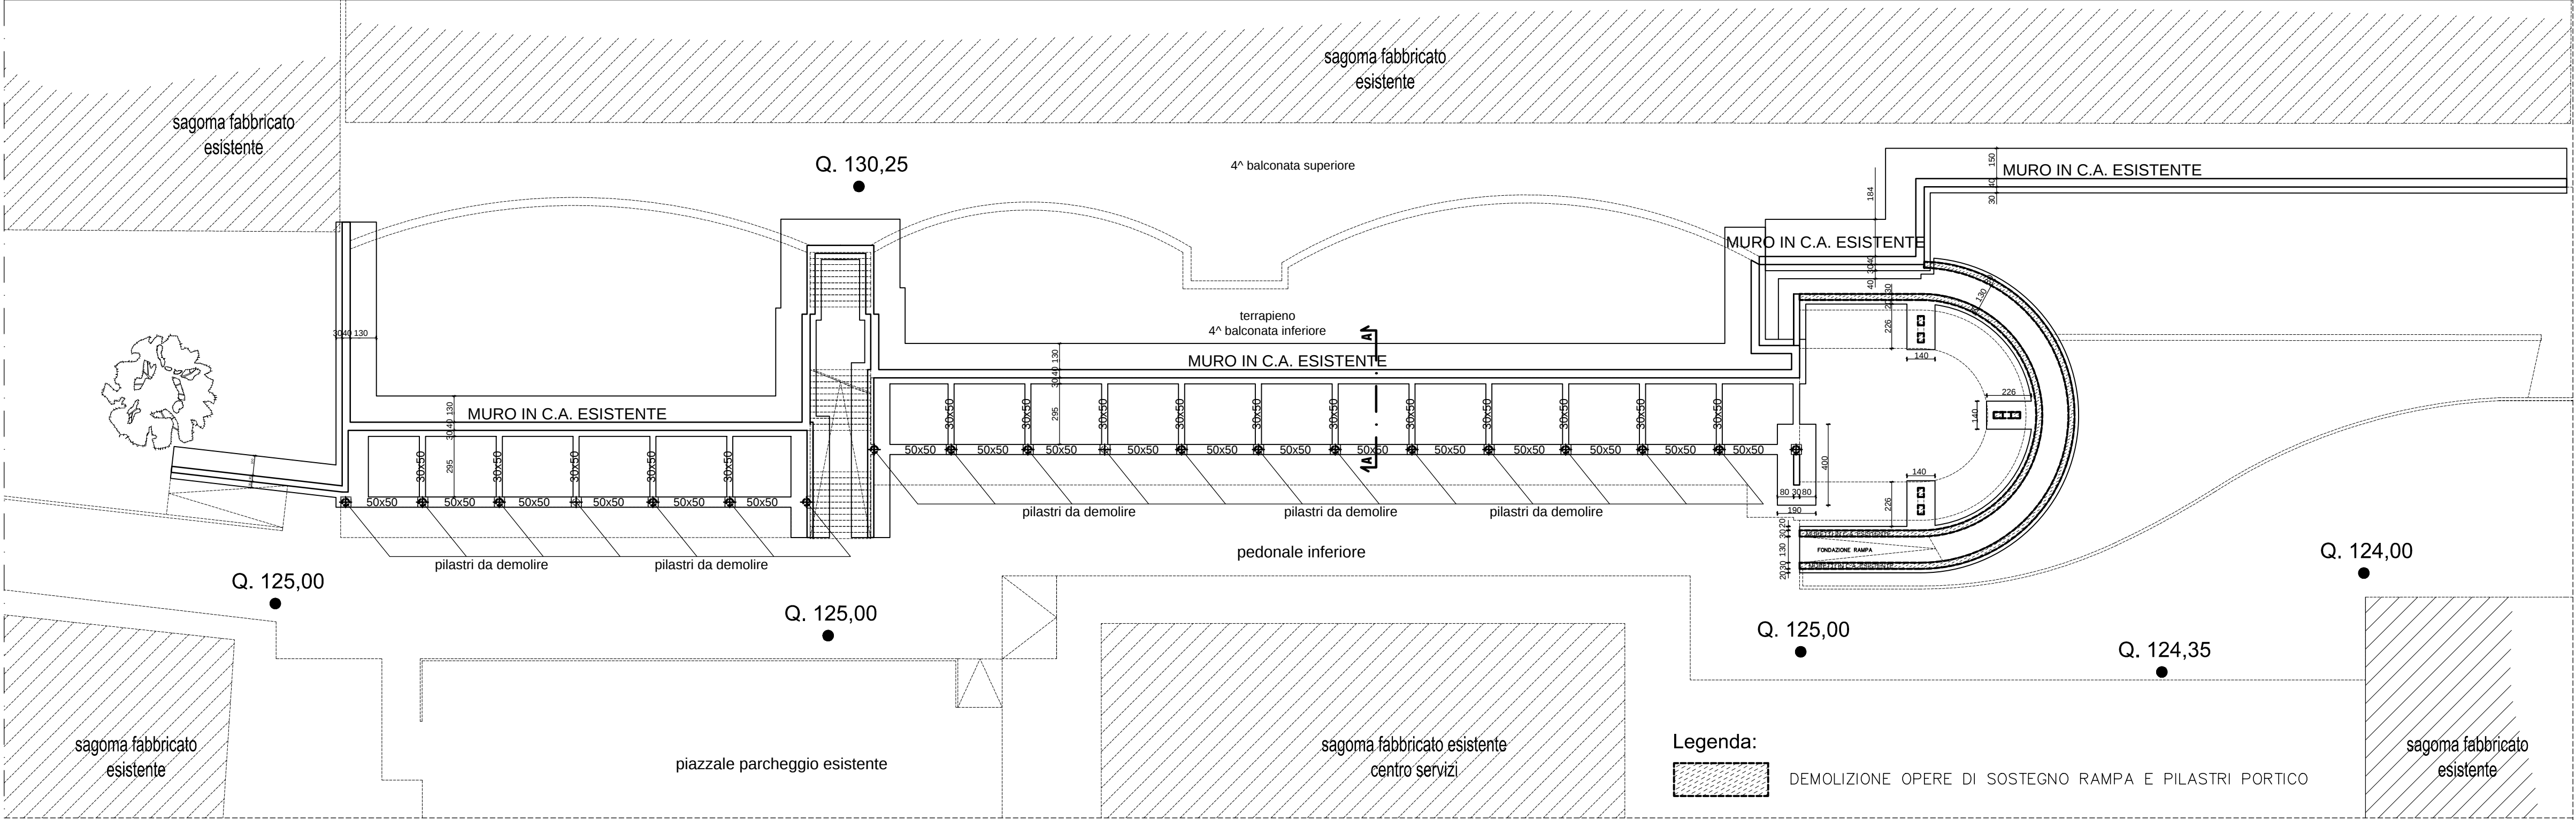

STATO DI FATTO CARPENTERIA IMPALCATO DI ELEVAZIONE Scala 1:200

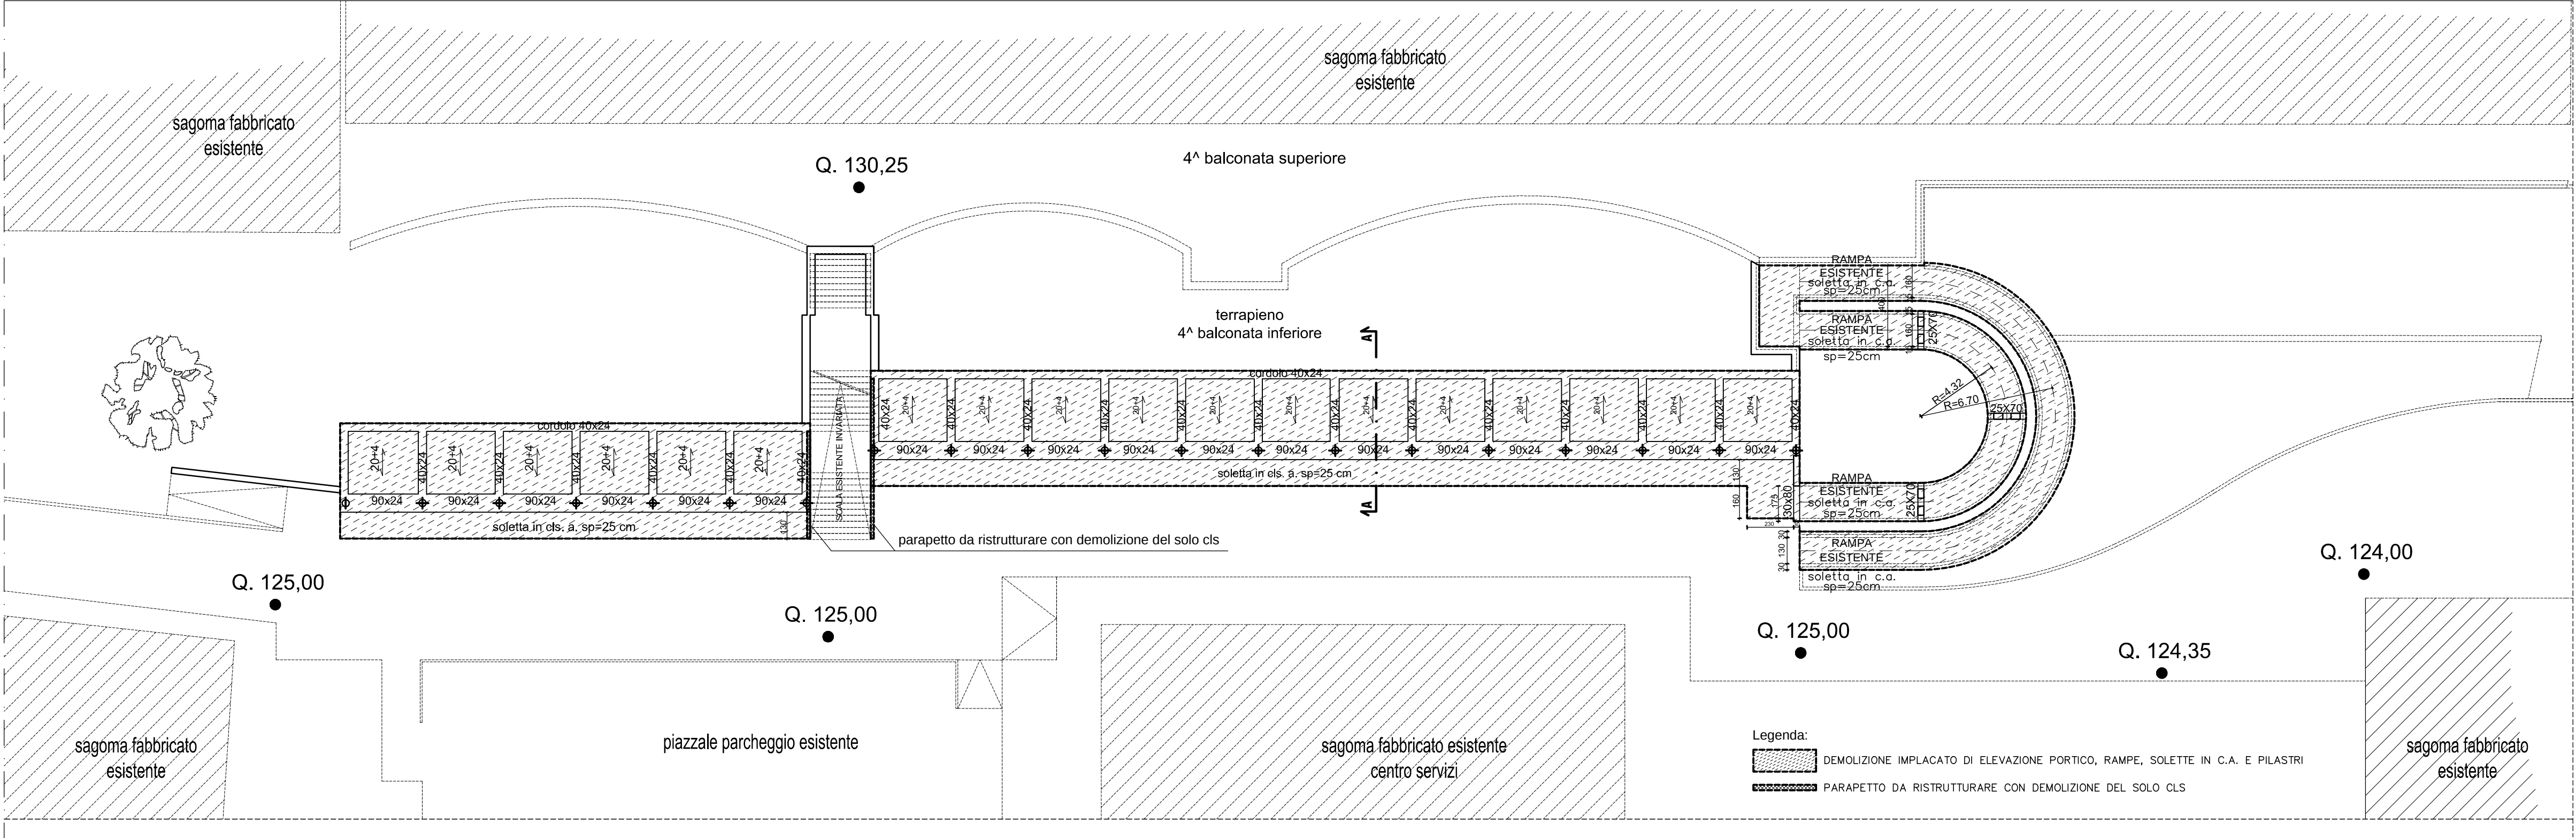

STATO DI PROGETTO - CARPENTERIA IMPALCATO DI ELEVAZIONE Scala 1:200

