



PLINTO A 2 PALI 260x80, H=70cm

Pianta

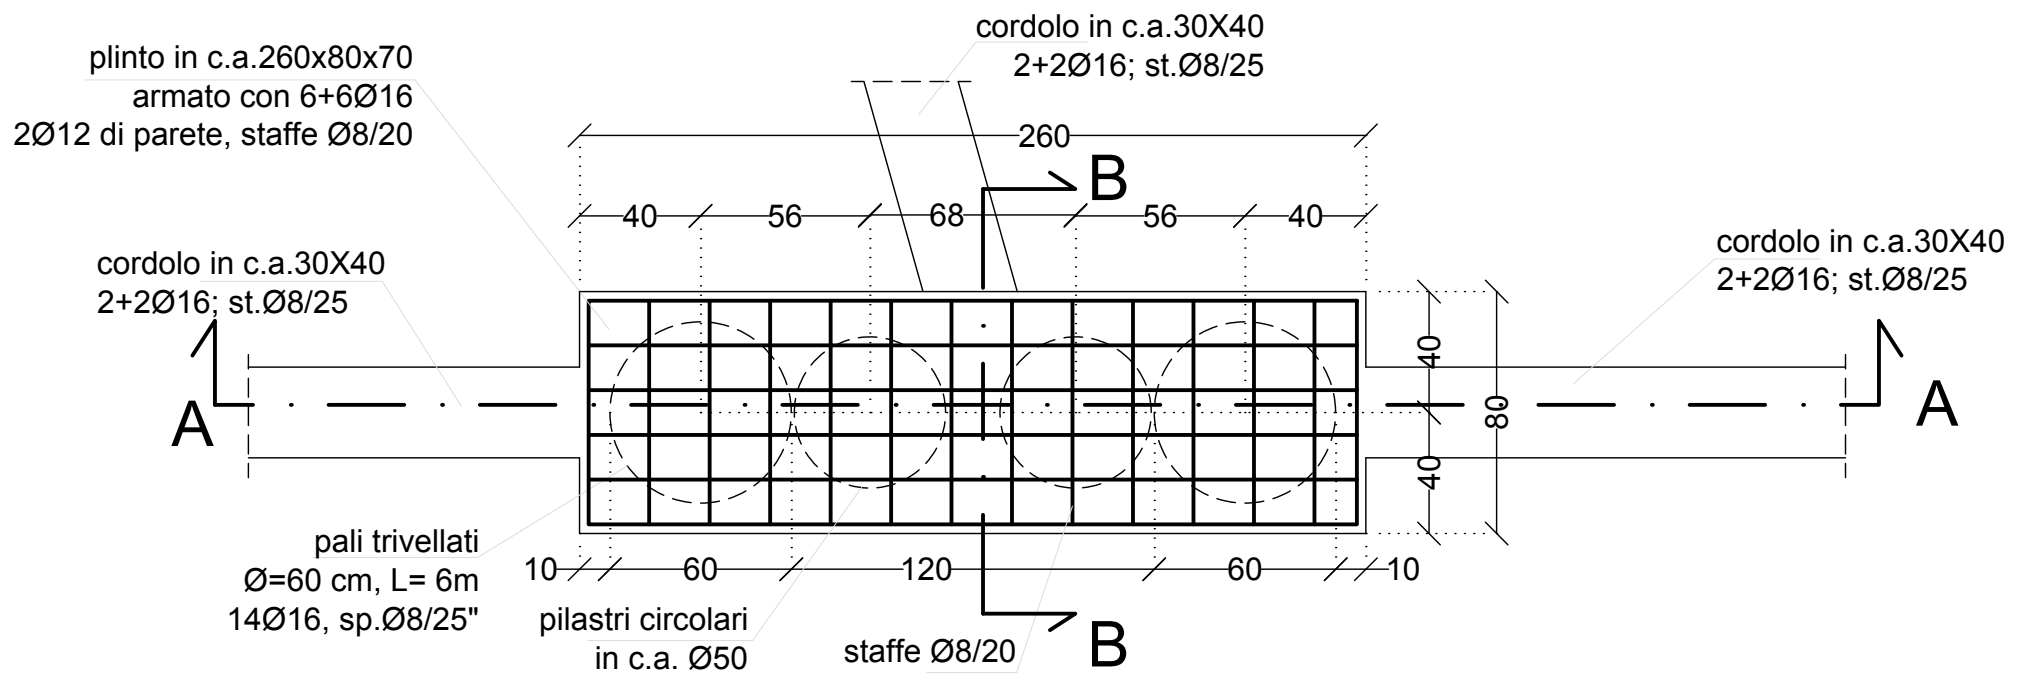

sezione A-A

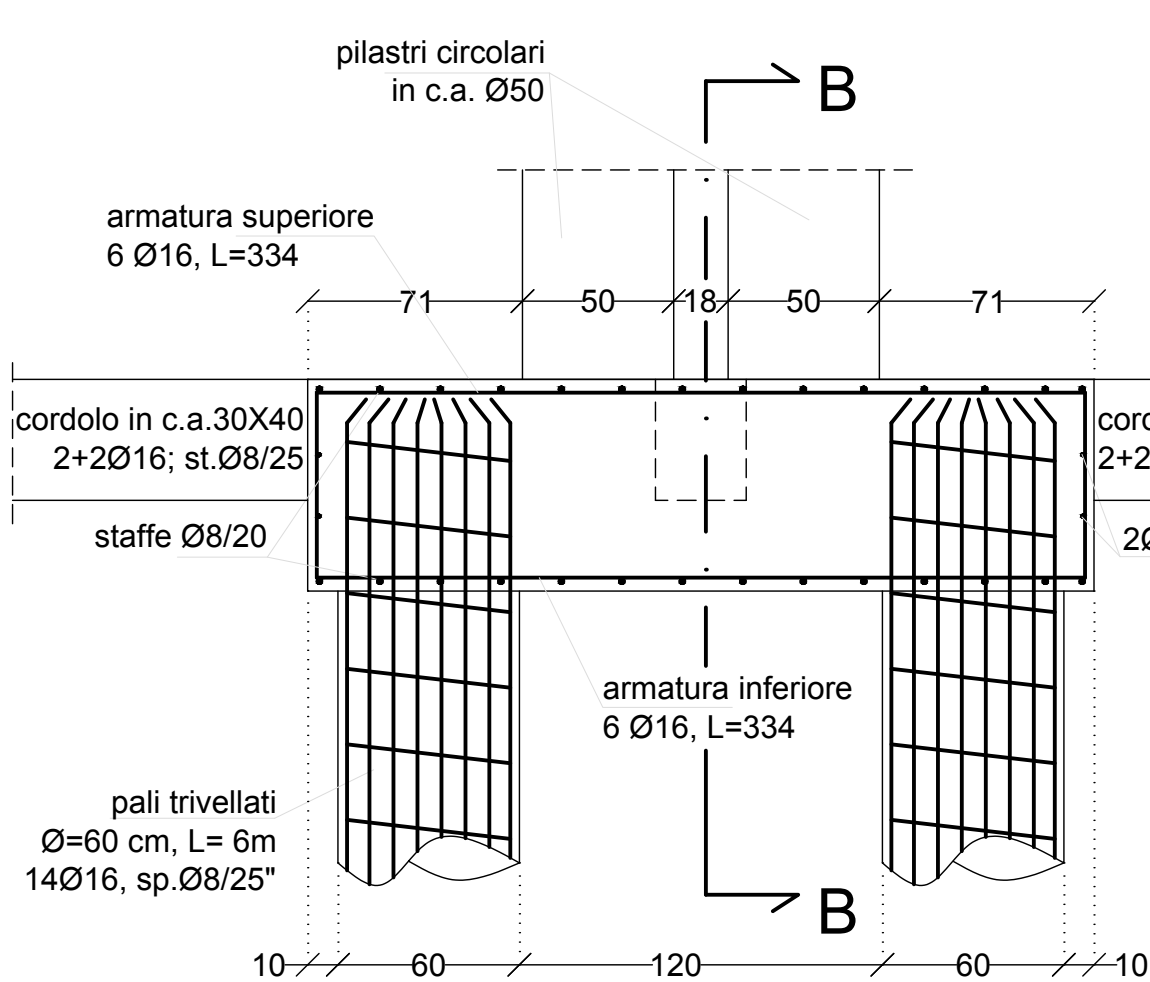

sezione B-B

