
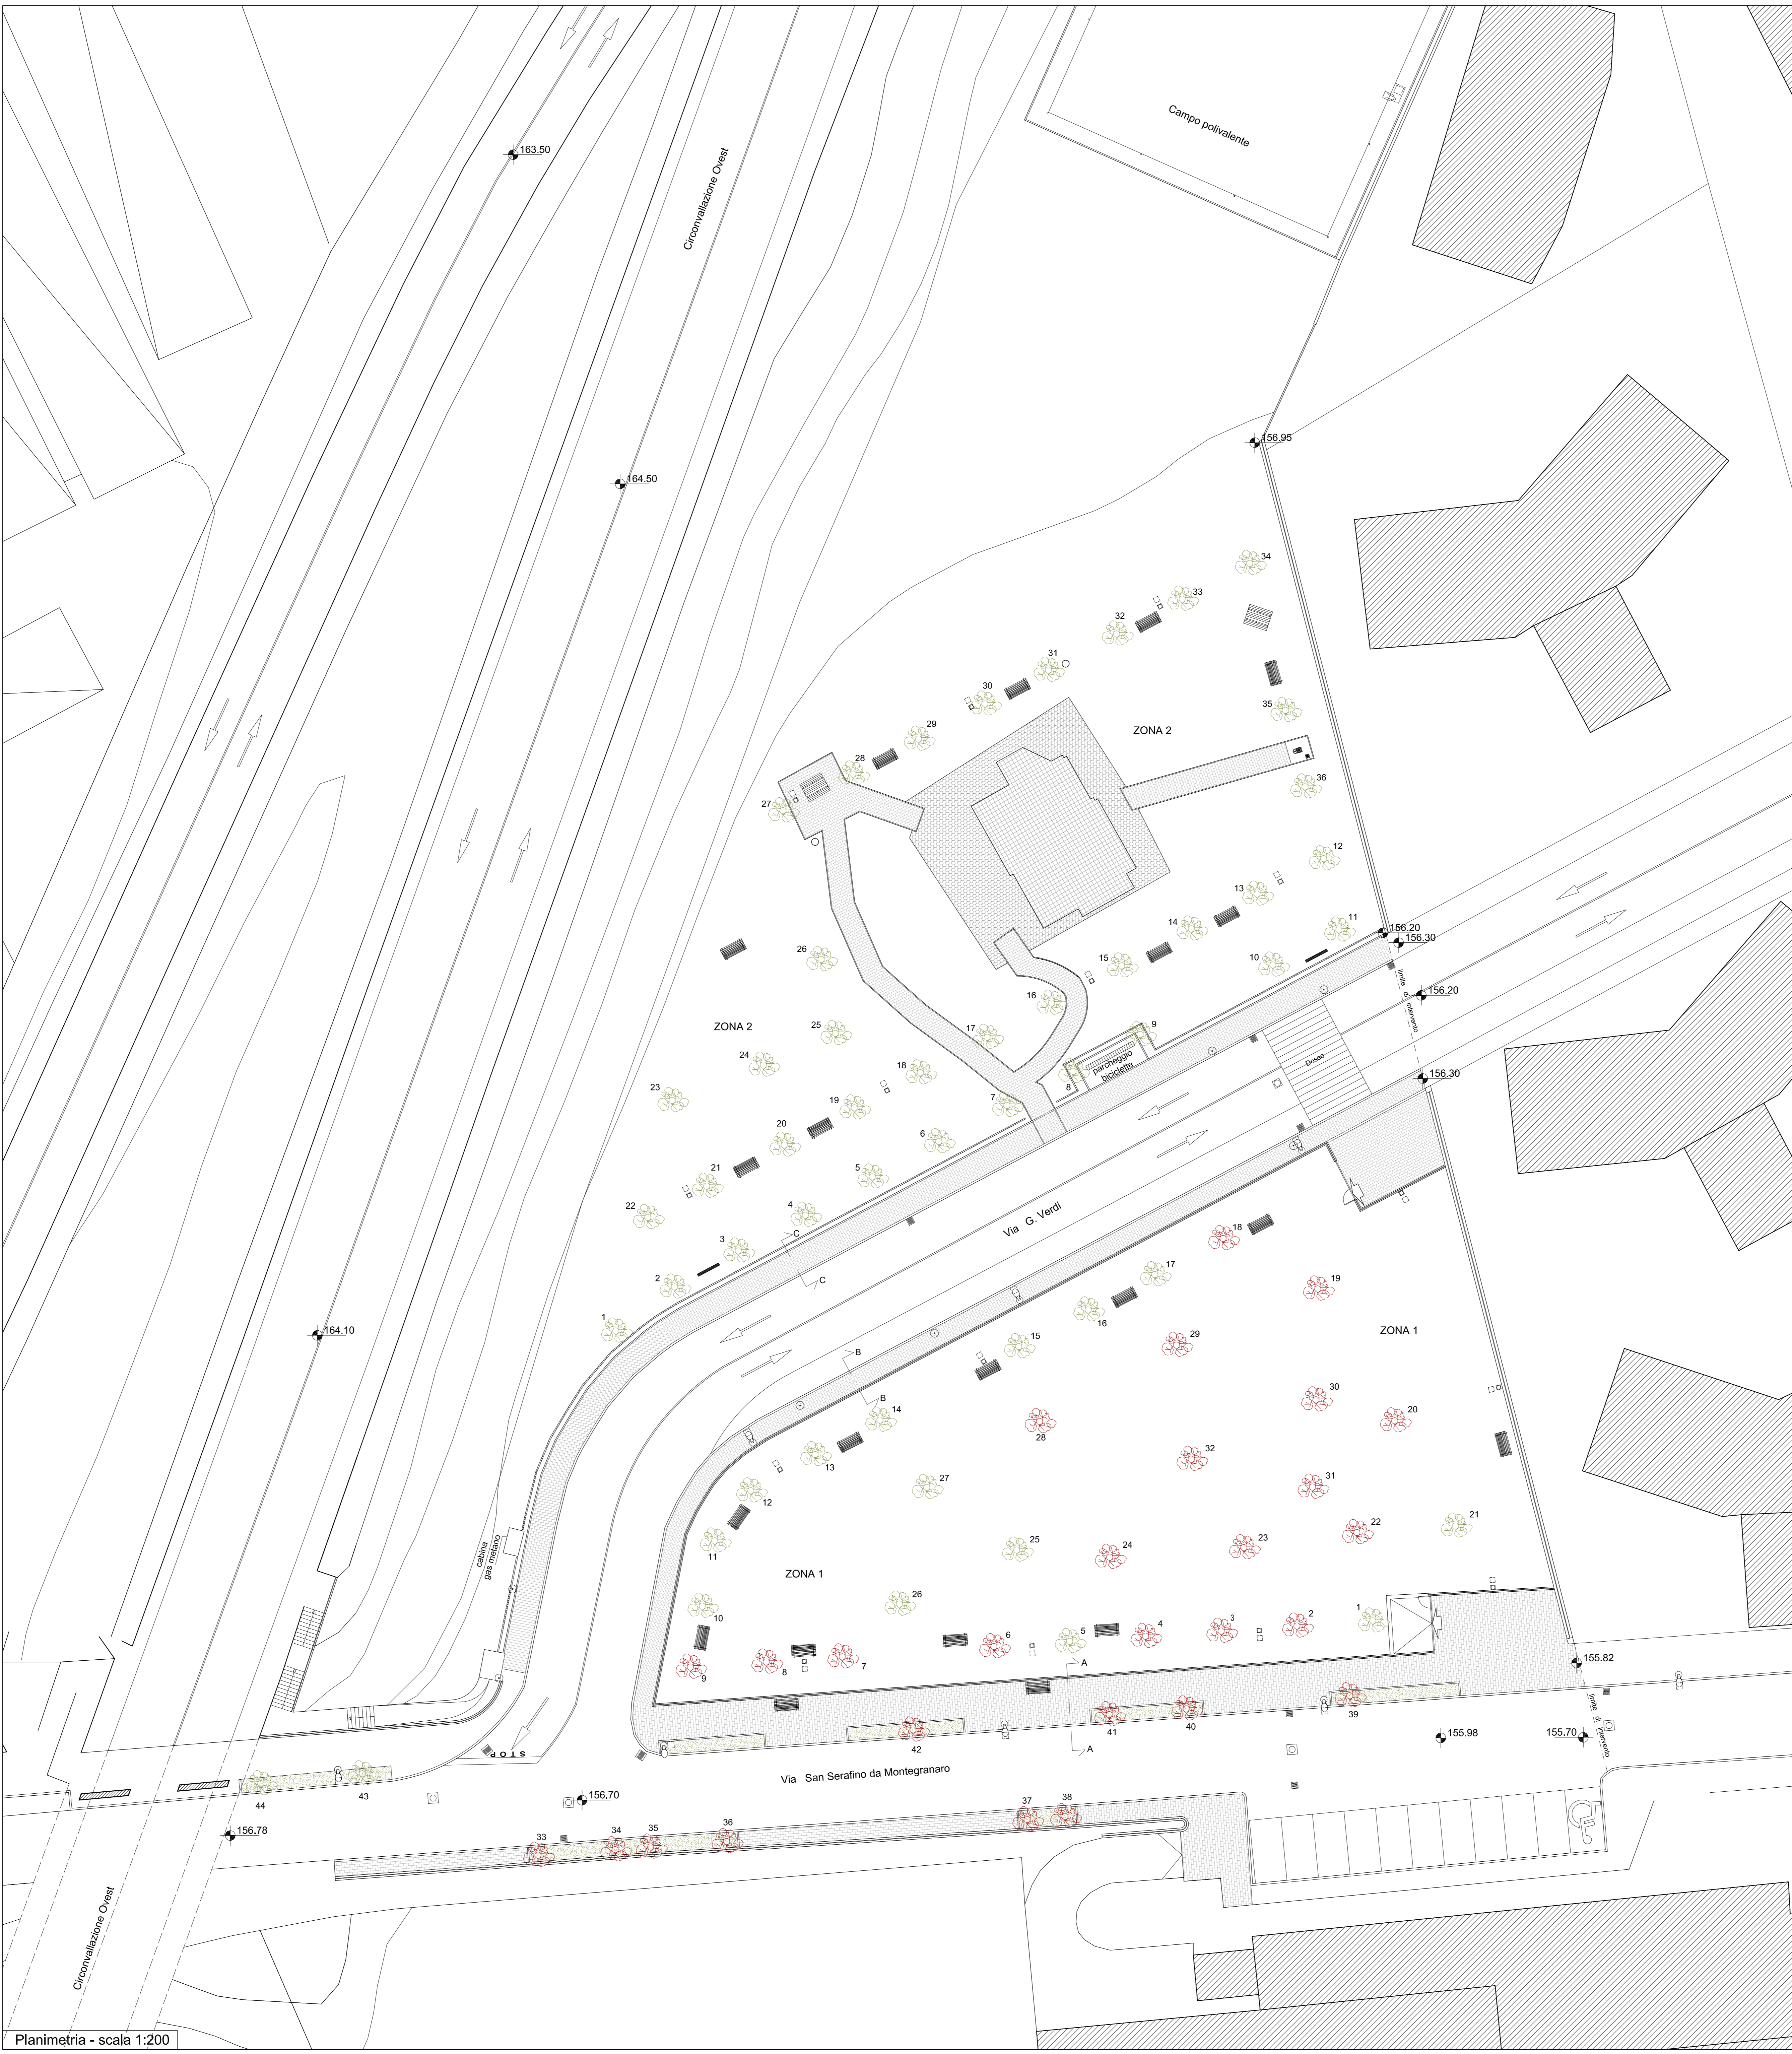
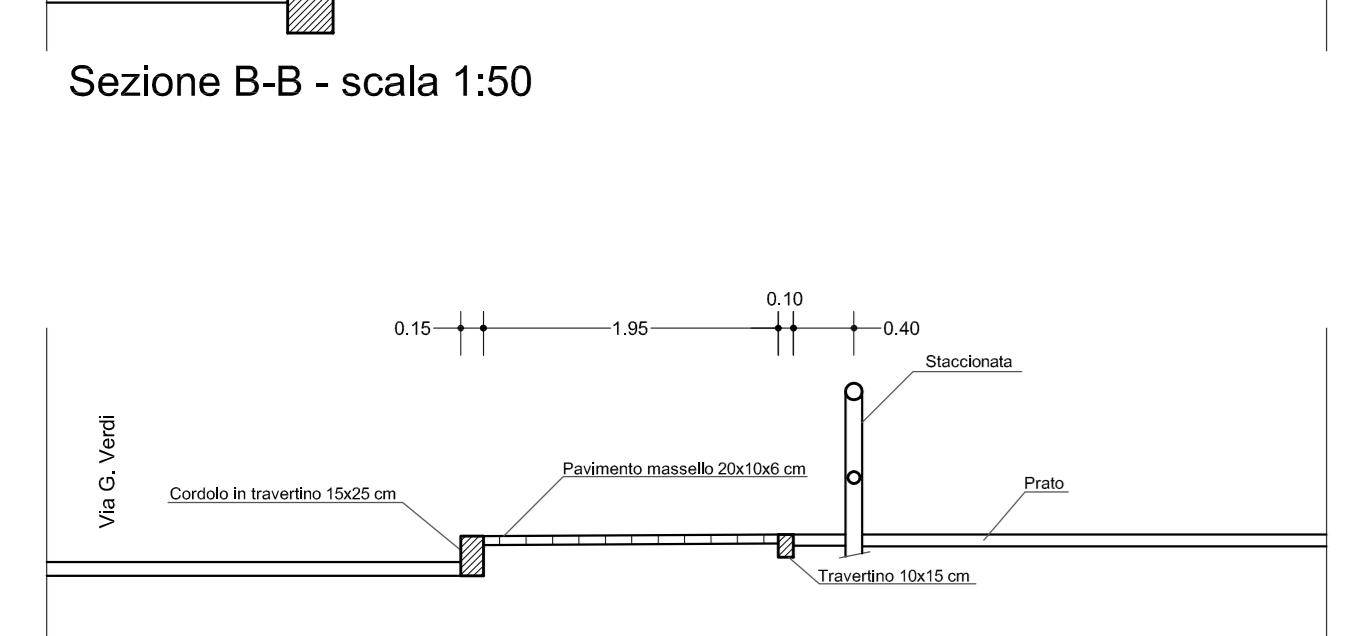
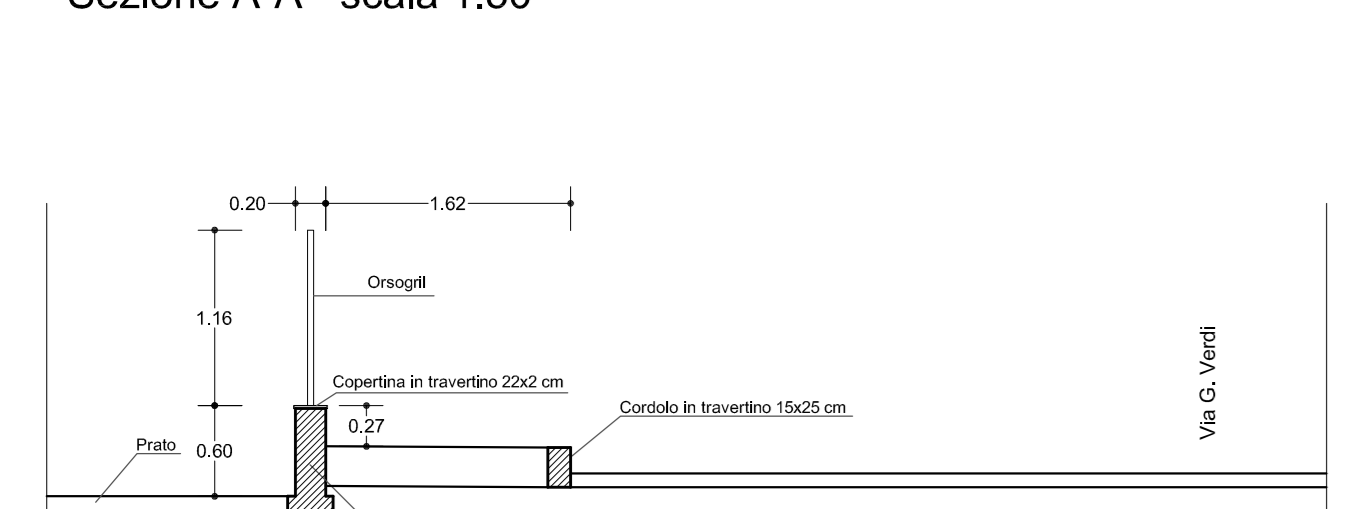


**ACCORDO DI PROGRAMMA IN VARIANTE AL P.R.G.
 "INTERVENTO URBANISTICO DI RIQUALIFICAZIONE DI AREA
 SITA IN LOCALITA' MONTEROCCO, NEL QUARTIERE DI
 BORGO SOLESTA", IN VARIANTE AL VIGENTE P.R.G.,
 FINALIZZATO ALLA REALIZZAZIONE DI EDILIZIA
 CONVENZIONATA"**

**Tav.15.1 OPERE PUBBLICHE
 PARCO VIA VERDI
 STATO ATTUALE**

Scala 1:200	Data: GIUGNO 2012
IL SOGGETTO PROPONENTE	A.7.1 Grillo di Gasperi G. & C. Srl Gaspari Gabriele Srl
PROGETTISTI	Arch. G. Lupi Arch. G. Baroni Ing. P. Morganti
IL RESPONSABILE DEL PROCEDIMENTO	Arch. Ugo Galanti
IL SINDACO	Avv. Guido Castelli
L'ASSESSORE ALL'URBANISTICA	Geom. Luigi Lettari
IL DIRIGENTE DEL SETTORE URBANISTICA	Ing. Cristoforo Everset Meloni
IL SEGRETARIO GENERALE	

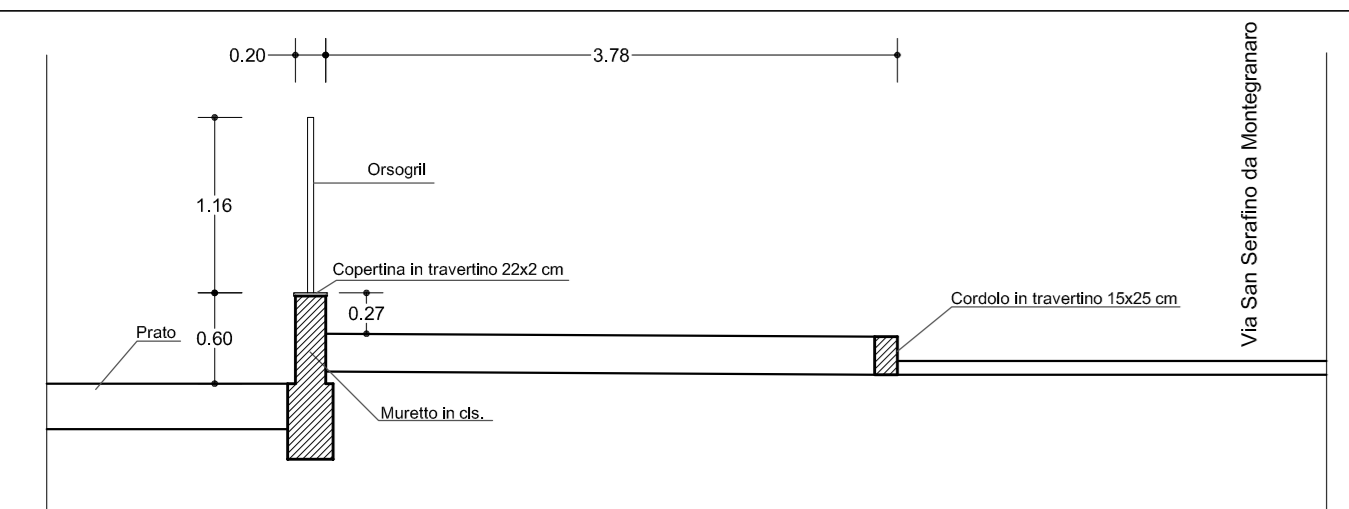

LEGENDA

ESSENZE ARBOREE ESISTENTI ZONA 1		ESSENZE ARBOREE ESISTENTI ZONA 2	
1	Ippocastano	1	Leccio
2	Ippocastano	2	Pino domestico
3	Ippocastano	3	Leccio
4	Ippocastano	4	Pino domestico
5	Ippocastano	5	Leccio
6	Ippocastano	6	Pino domestico
7	Ippocastano	7	Leccio
8	Ippocastano	8	Pino domestico
9	Ippocastano	9	Leccio
10	Pino domestico	10	Leccio
11	Pino domestico	11	Pino domestico
12	Pino domestico	12	Leccio
13	Pino domestico	13	Pino silvestre
14	Pino domestico	14	Leccio
15	Pino domestico	15	Pino domestico
16	Pino domestico	16	Leccio
17	Pino domestico	17	Pino domestico
18	Pino domestico	18	Leccio
19	Cedro	19	Pino domestico
20	Cedro	20	Leccio
21	Cedro	21	Pino domestico
22	Cedro	22	Leccio
23	Cedro	23	Leccio
24	Cedro	24	Pino domestico
25	Cedro	25	Leccio
26	Cedro	26	Pino domestico
27	Cedro	27	Pino domestico
28	Cedro	28	Leccio
29	Cedro	29	Pino domestico
30	Cedro	30	Leccio
31	Cedro	31	Pino domestico
32	Cedro	32	Leccio
33	Cipresso comune	33	Pino domestico
34	Cipresso comune	34	Leccio
35	Cipresso comune	35	Leccio
36	Cipresso comune	36	Pino domestico
37	Cipresso comune	37	Leccio
38	Cipresso comune		
39	Ligustro		
40	Ligustro		
41	Ligustro		
42	Cipresso comune		
43	Ligustro		
44	Ligustro		

ESSENZE ARBOREE CONSERVATE (Green tree icon)

ESSENZE ARBOREE DA RIMUOVERE (Red tree icon)

ILLUMINAZIONE

- Palo illuminazione parco con pozzetto
- Palo illuminazione parco con pozzetto
- Palo illuminazione stradale
- Pozzetto di derivazione

ARREDO URBANO

- Panchina
- Tavolo con panche
- Cestino porta rifiuti
- Staccionata lignea
- Recinzione metallica
- Segnaletica stradale verticale
- Cartellone pubblicitario
- Punto di erogazione acqua potabile

PAVIMENTAZIONE

- Pavimento in betonella
- Pavimento in gres
- Pavimento morbido
- Accesso al parco

SMALTIMENTO ACQUE BIANCHE

- Caditoia stradale
- Pozzetto di ispezione e raccordo