

COMUNE DI ASCOLI PICENO

PIANO DI LOTTIZZAZIONE IN VIA PICENO  
APRUTINA (MARINO DEL TRONTO)

PROPRIETA': BUILD s.r.l.

ASCOLI PICENO, via Cola d'Amatrice n. 13

PLANIMETRIA GENERALE

Tav. 2

scala 1:500

La proprietà  
BUILD s.r.l.  
L'Amministratore Unico  
Luciano Santarelli

Il progettista  
dott. ing. Dante Patalocchi




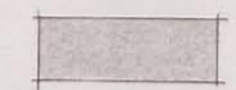

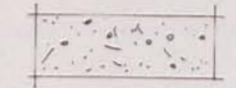
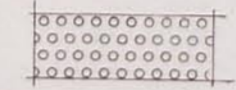
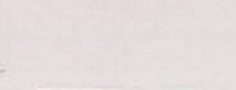
Elaborato adottato con D.C.n. 25 del 7/3/95  
e approvato definitivamente con D.C.  
n. 100 del 30/10/95


Il DIRIGENTE  
Ing. Vincenzo...




Ascoli Piceno, 10.11.1994

LEGENDA

-  EDIFICI
-  VIABILITA' E PARCHEGGI
-  VERDE PUBBLICO
-  VERDE PRIVATO
-  EDIFICAZIONE PREESISTENTE AL PRG
-  LIMITE PIANO DI LOTTIZZAZIONE

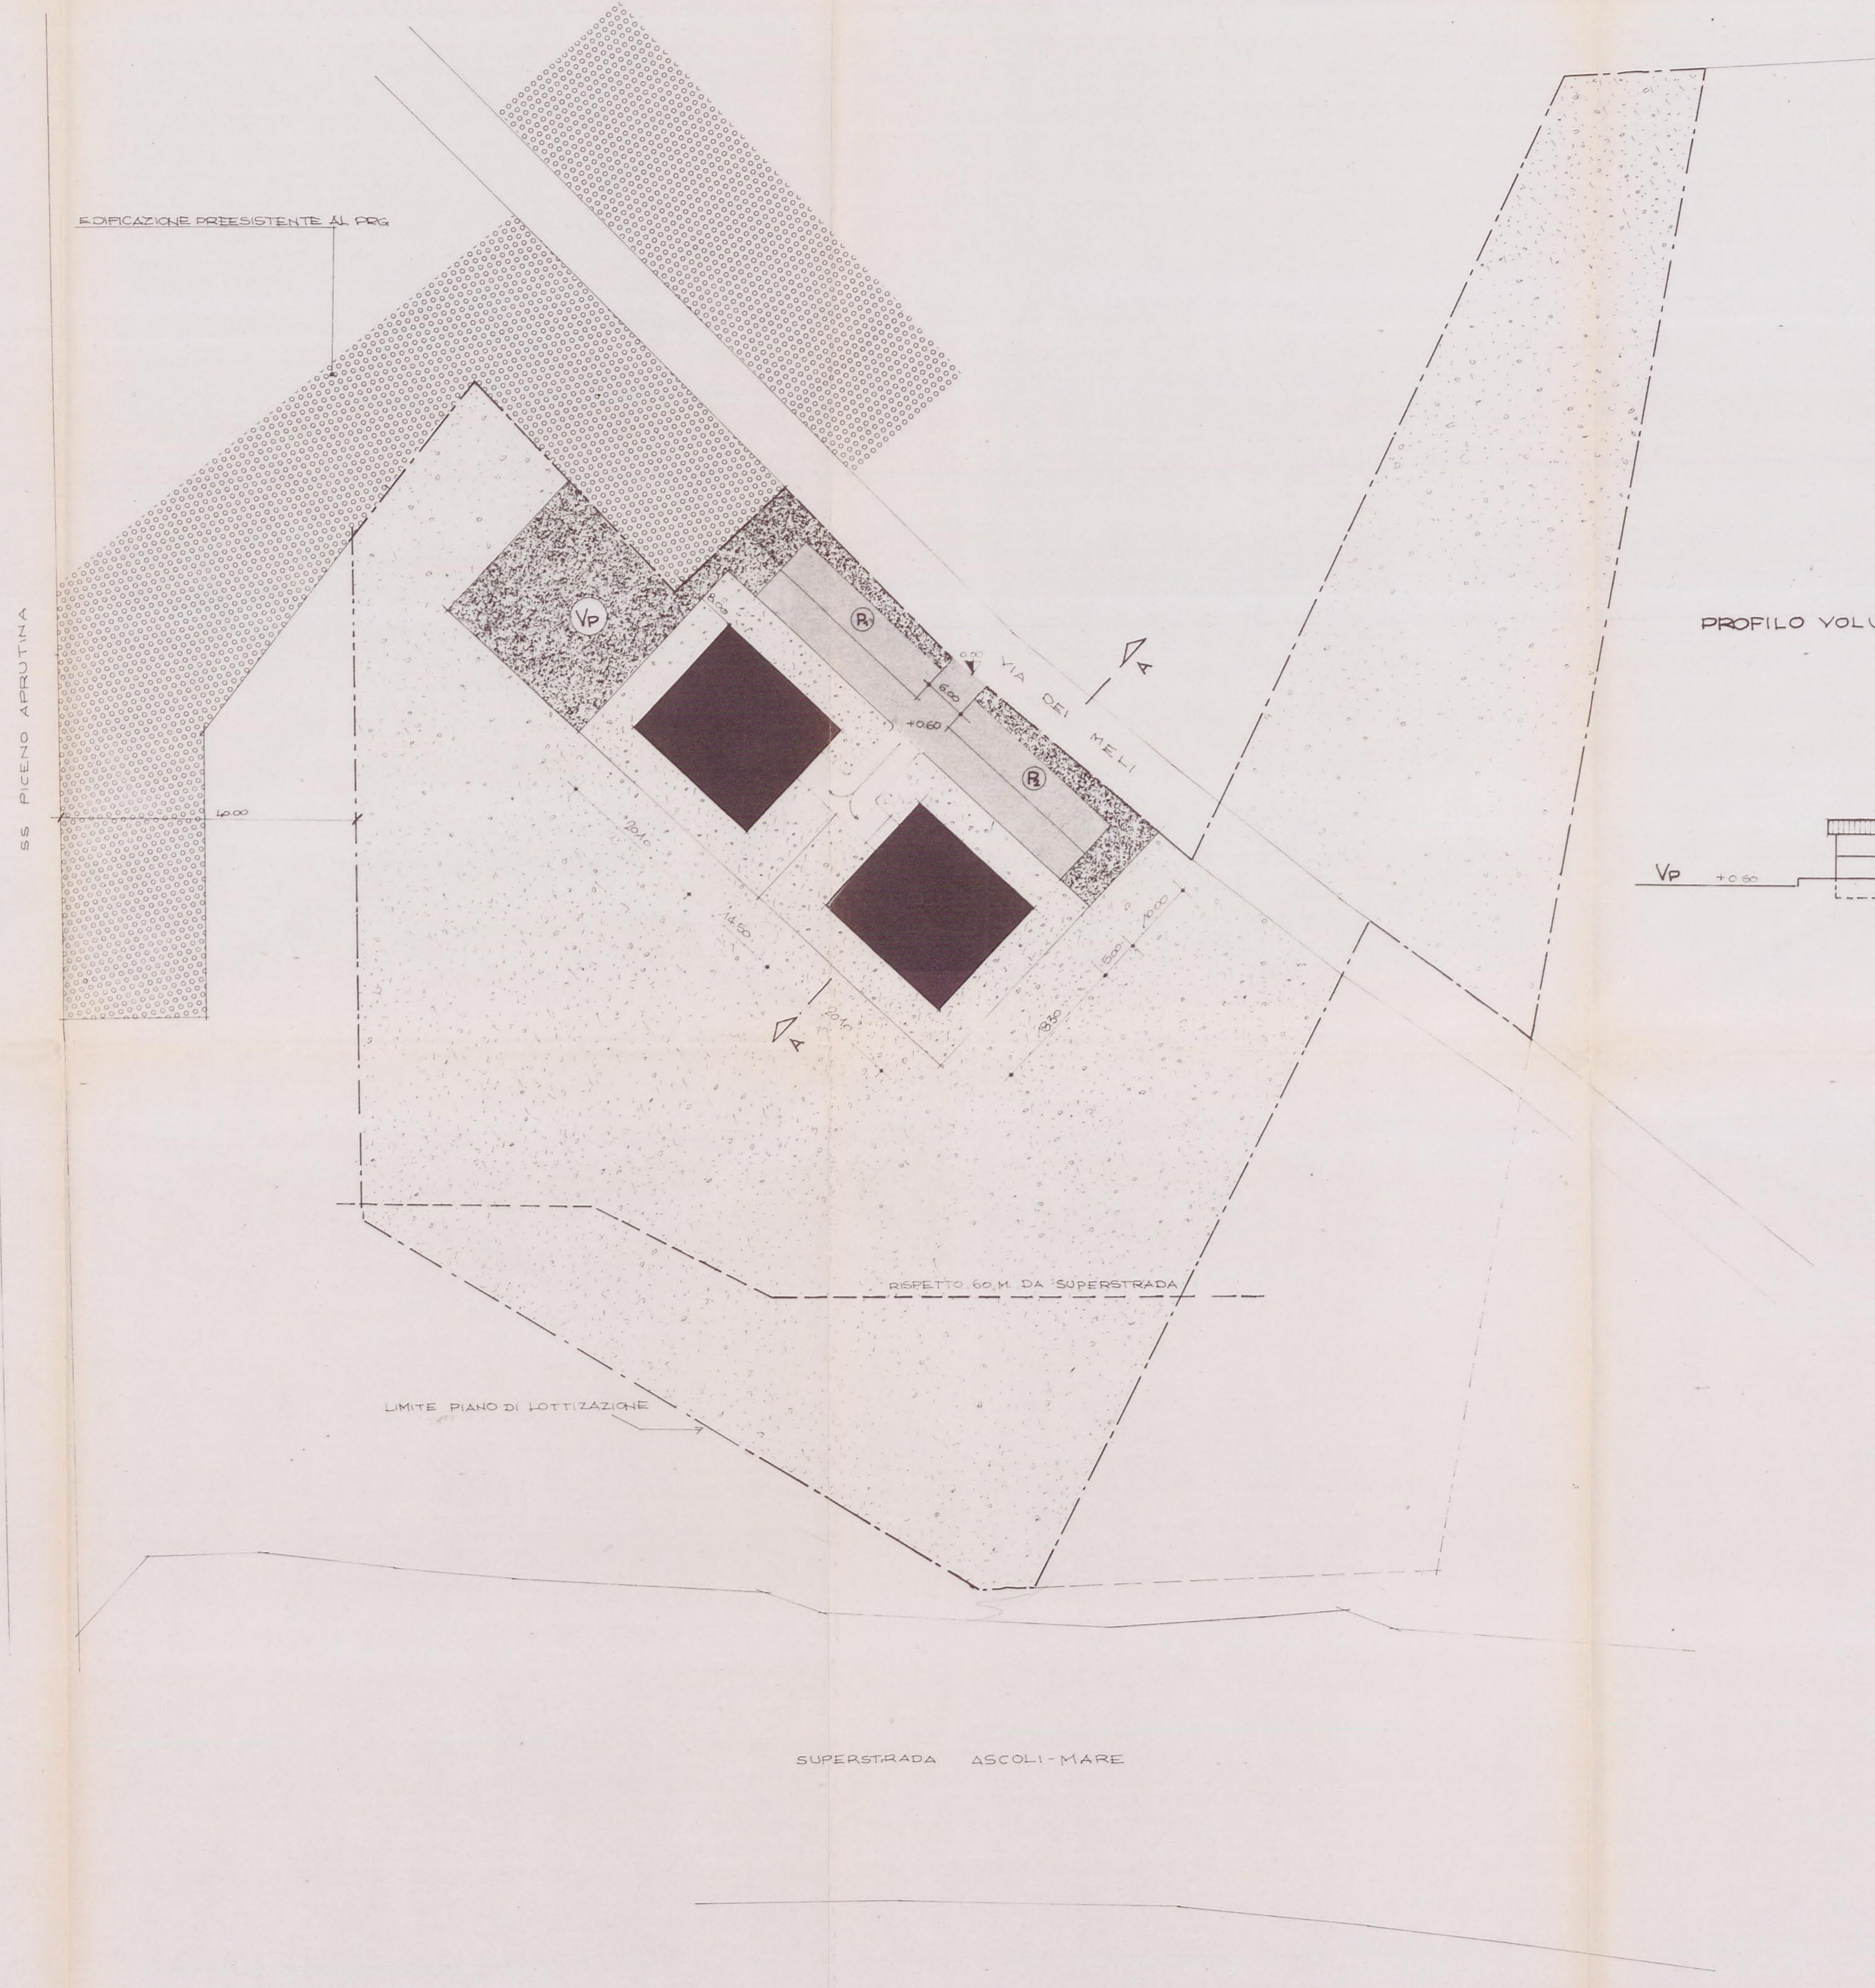

PROFILO VOLUMETRICO DA SUD-OVEST

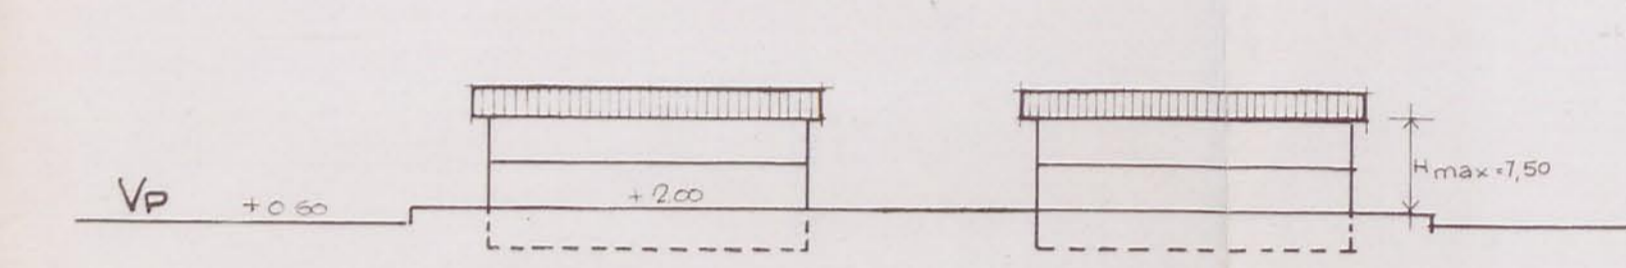

SEZIONE A-A

