


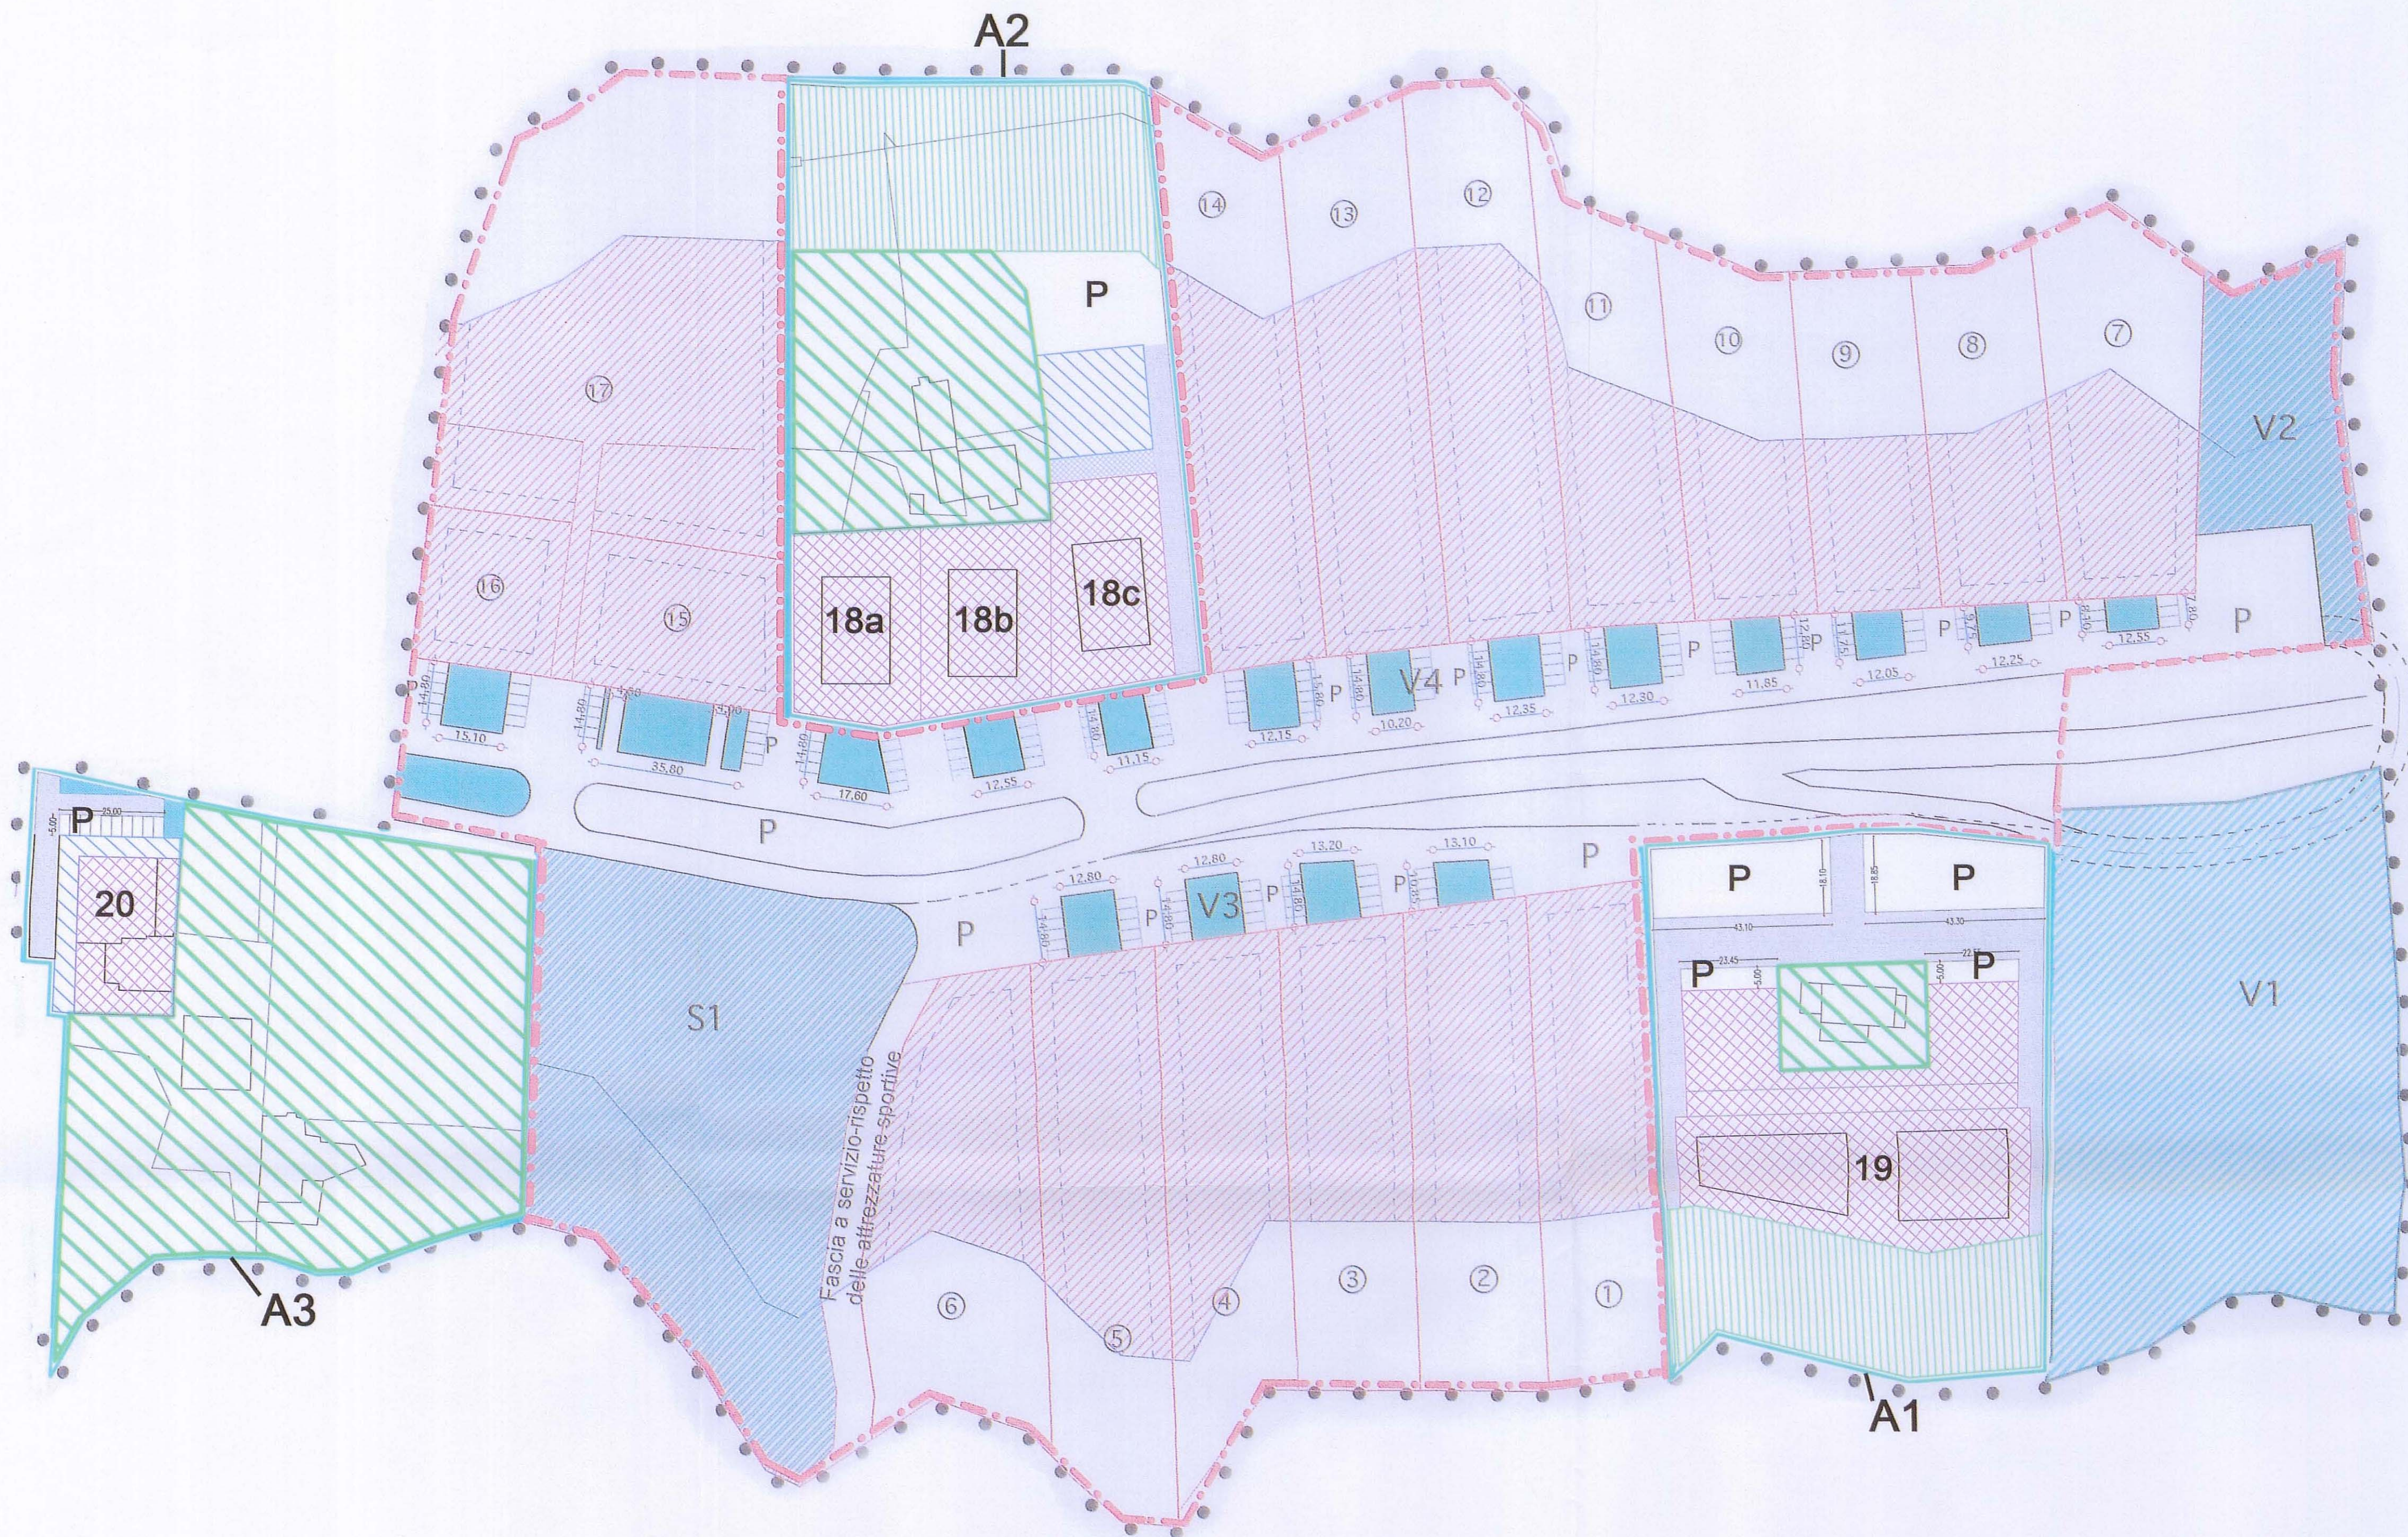

P	PARCHIEGGI E ACCESSI
	VERDE PUBBLICO V2
	VERDE VINCOLATO STRADALE V3, V4
	LOTTE EDIFICABILI ZONA D-ARTIGIANALE
	PARCO NATURALISTICO VEGETAZIONE RIPARIA PUNTI DI OSSERVAZIONE DELLA FAUNA E FLORA
	VERDE ATTREZZATO
	LIMITE DI ARRETRAMENTO SALVO DEROGHE ART. 1 N.T.A.
	ARRETRAMENTO DAI CORSI D'ACQUA (40 m) TUTELA INTEGRALE ART. 2 N.T.A.
	LIMITE AREA P.I.P.
	LIMITE NUOVA ZONA ARTIGIANALE (21) A SUD DELLA ZONA ARTIS. GIÀ LOTTIZZATA DI CUI A VARIANTE AL P.R.G. APPROVATA CON DELIBERA DI G.R. N. 1556 DEL 29.06.1998
	VERDE VINCOLATO SPORTIVO S1
	STRADE DI SERVIZIO
	VERDE PRIVATO
	STRADA PRIVATA

	Area ricadente in zona 21 artigianale di P.R.G. ma stralciata dal P.I.P.
	Edifici esistenti. Interventi ammessi: manutenzione ordinaria e straordinaria, restauro e risanamento conservativo
	Mera indicazione di possibile futuro completamento viario non indispensabile ai fini dell'economia funzionale del P.I.P.
	Interventi di nuova edificazione (Zona commerciale -direzionale)
	Limite area comparto

COMUNE DI ASCOLI PICENO

VARIANTE AL P.R.G. RELATIVA ALLE ZONE DI SERVIZIO AGLI INSEDIAMENTI PRODUTTIVI ATTIGUE AL P.I.P. IN LOCALITA' "BATTENTE"

(Elaborato adeguato alla delibera della
Giunta Provinciale n. 298 del 27/10/2010)

PLANIMETRIA SU BASE CATASTALE RETE STRADALE VERDE E PARCHIEGGI

LUGLIO 2007-APRILE 2009
data: MARZO 2010 - GIUGNO 2010
GENNAIO 2011

scala 1:1000

Tavola

5/1

Progettista:
Ing. Vincenzo Ballatori

V. Ballatori

ELABORATO	ABBONTO - APPROVATO	CON
	RECEPITO - ADEGUATO	ALLA
DELIBERA DI	CONSIGLIO	COMUNALE
	GIUNTA	
N°	DEL	02/02/2011